




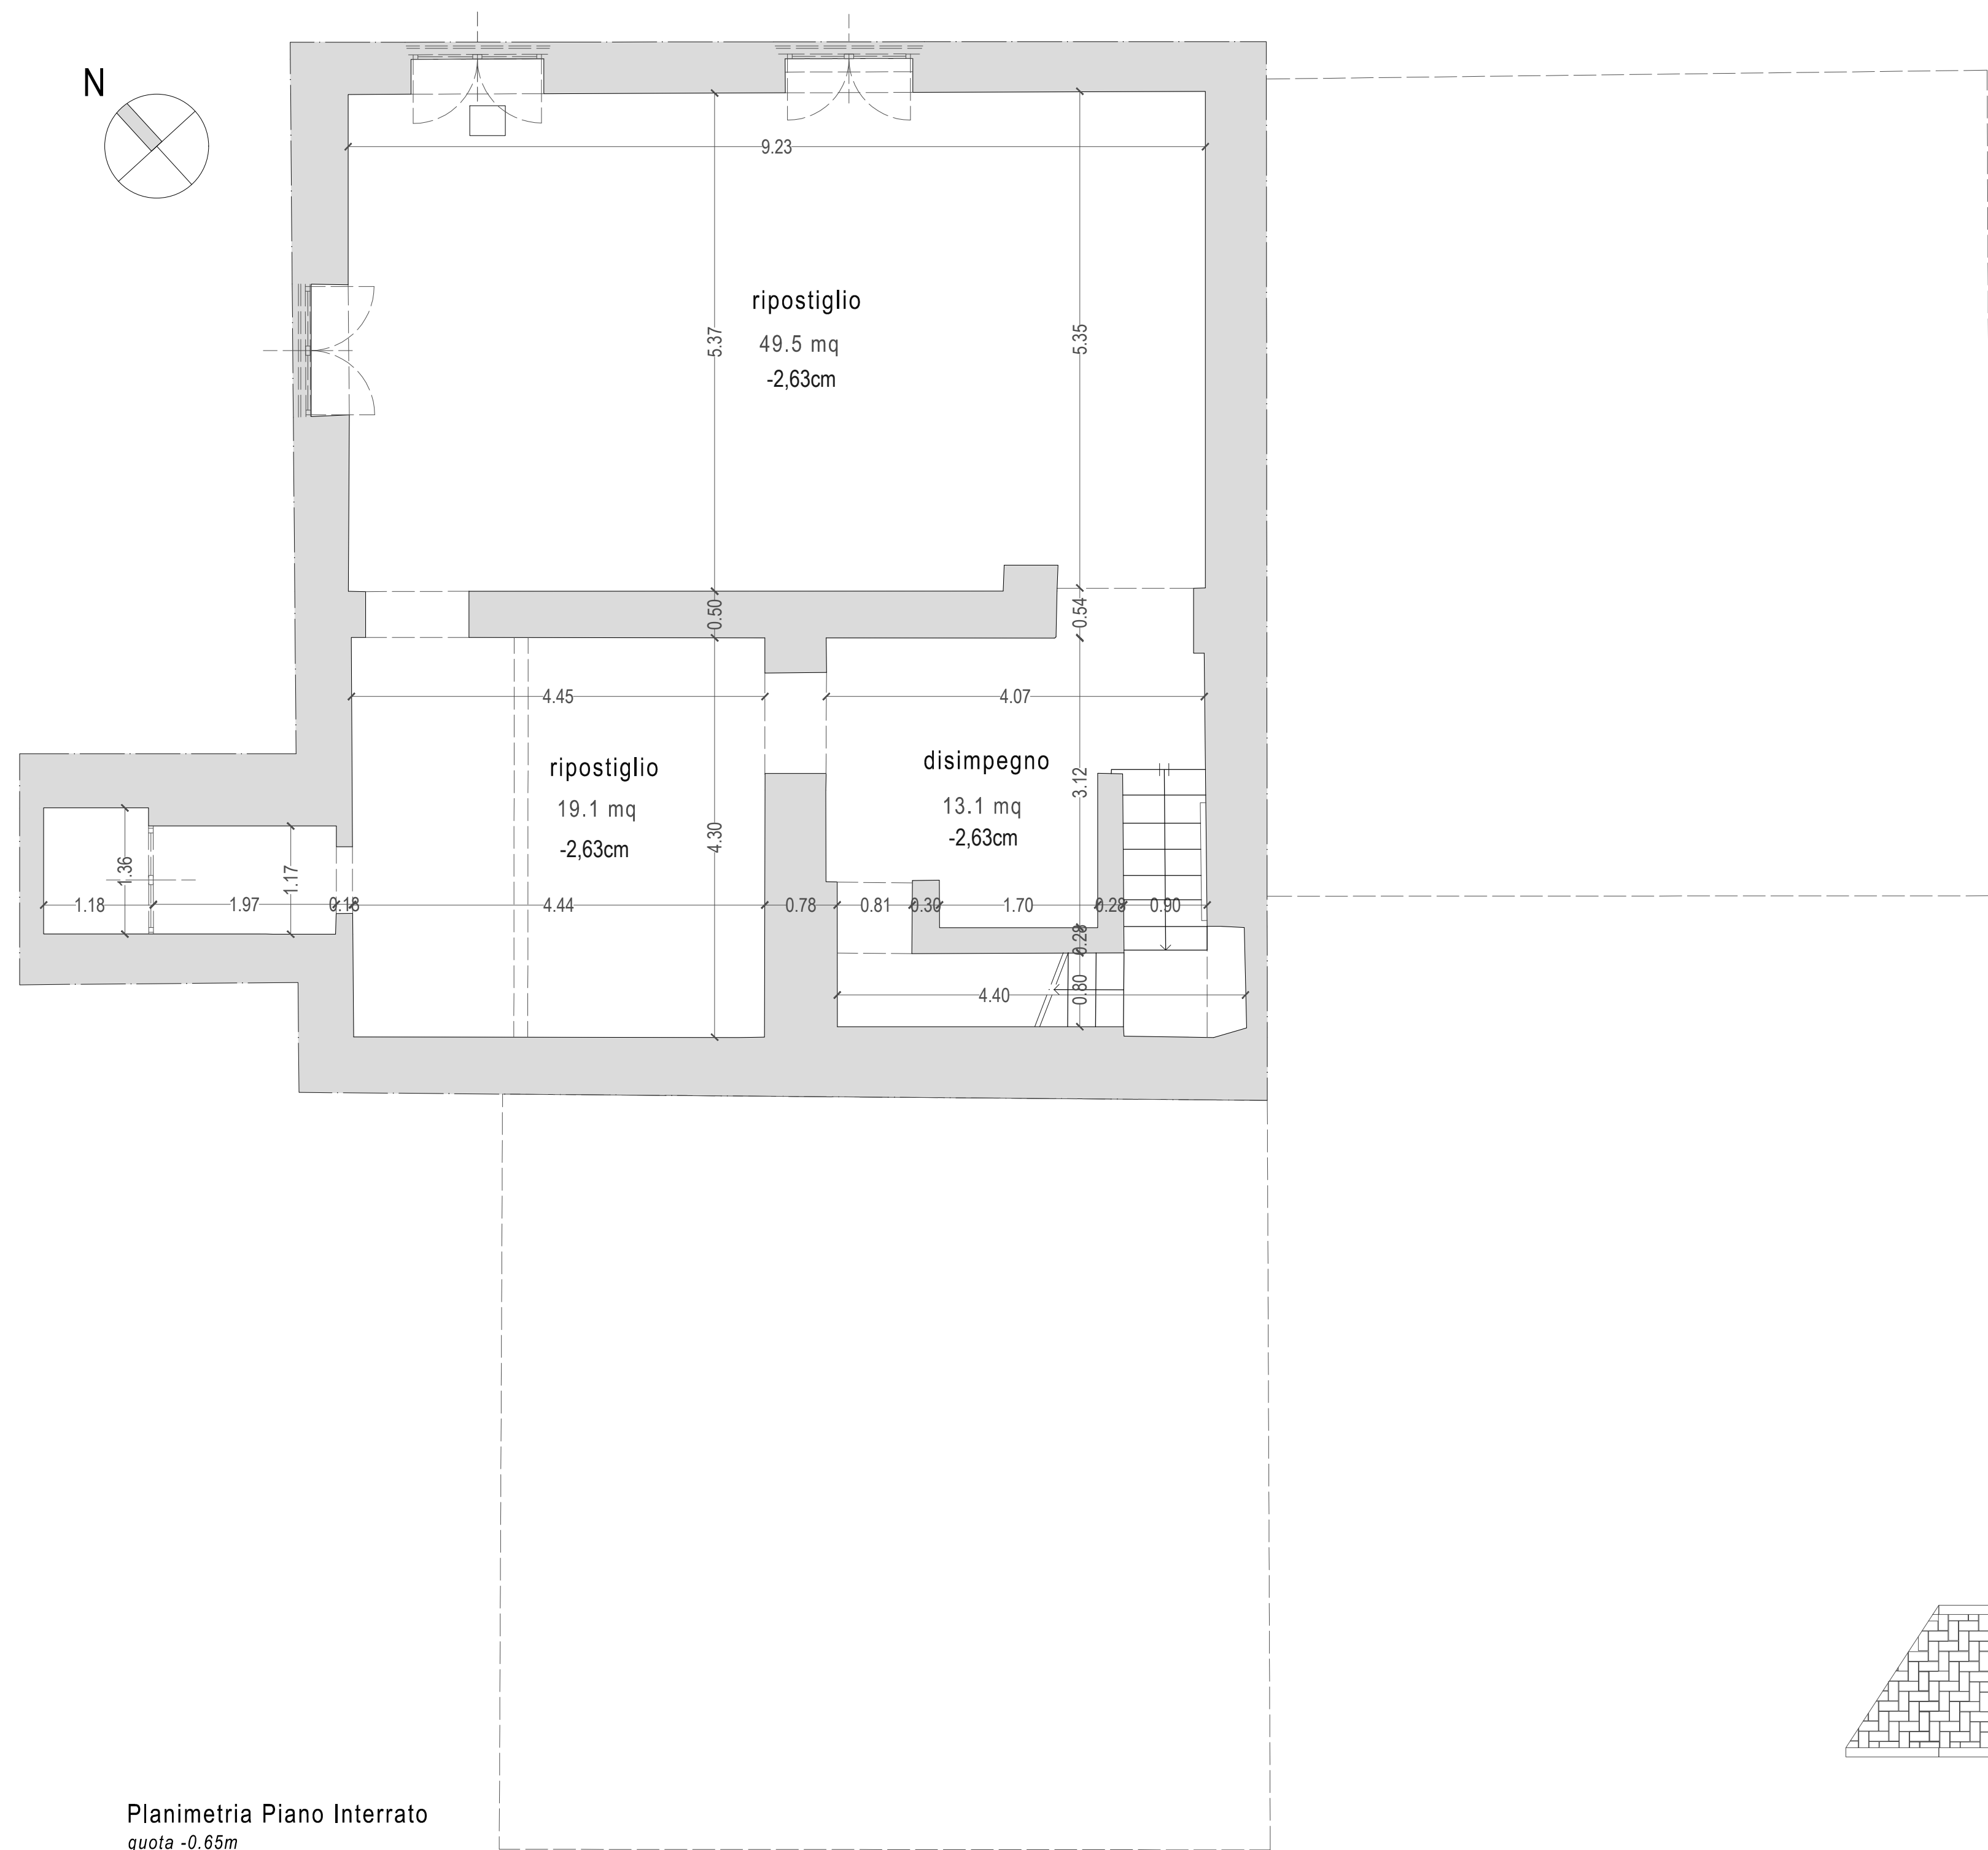


Planimetria Piano Interrato
quota -0.65m

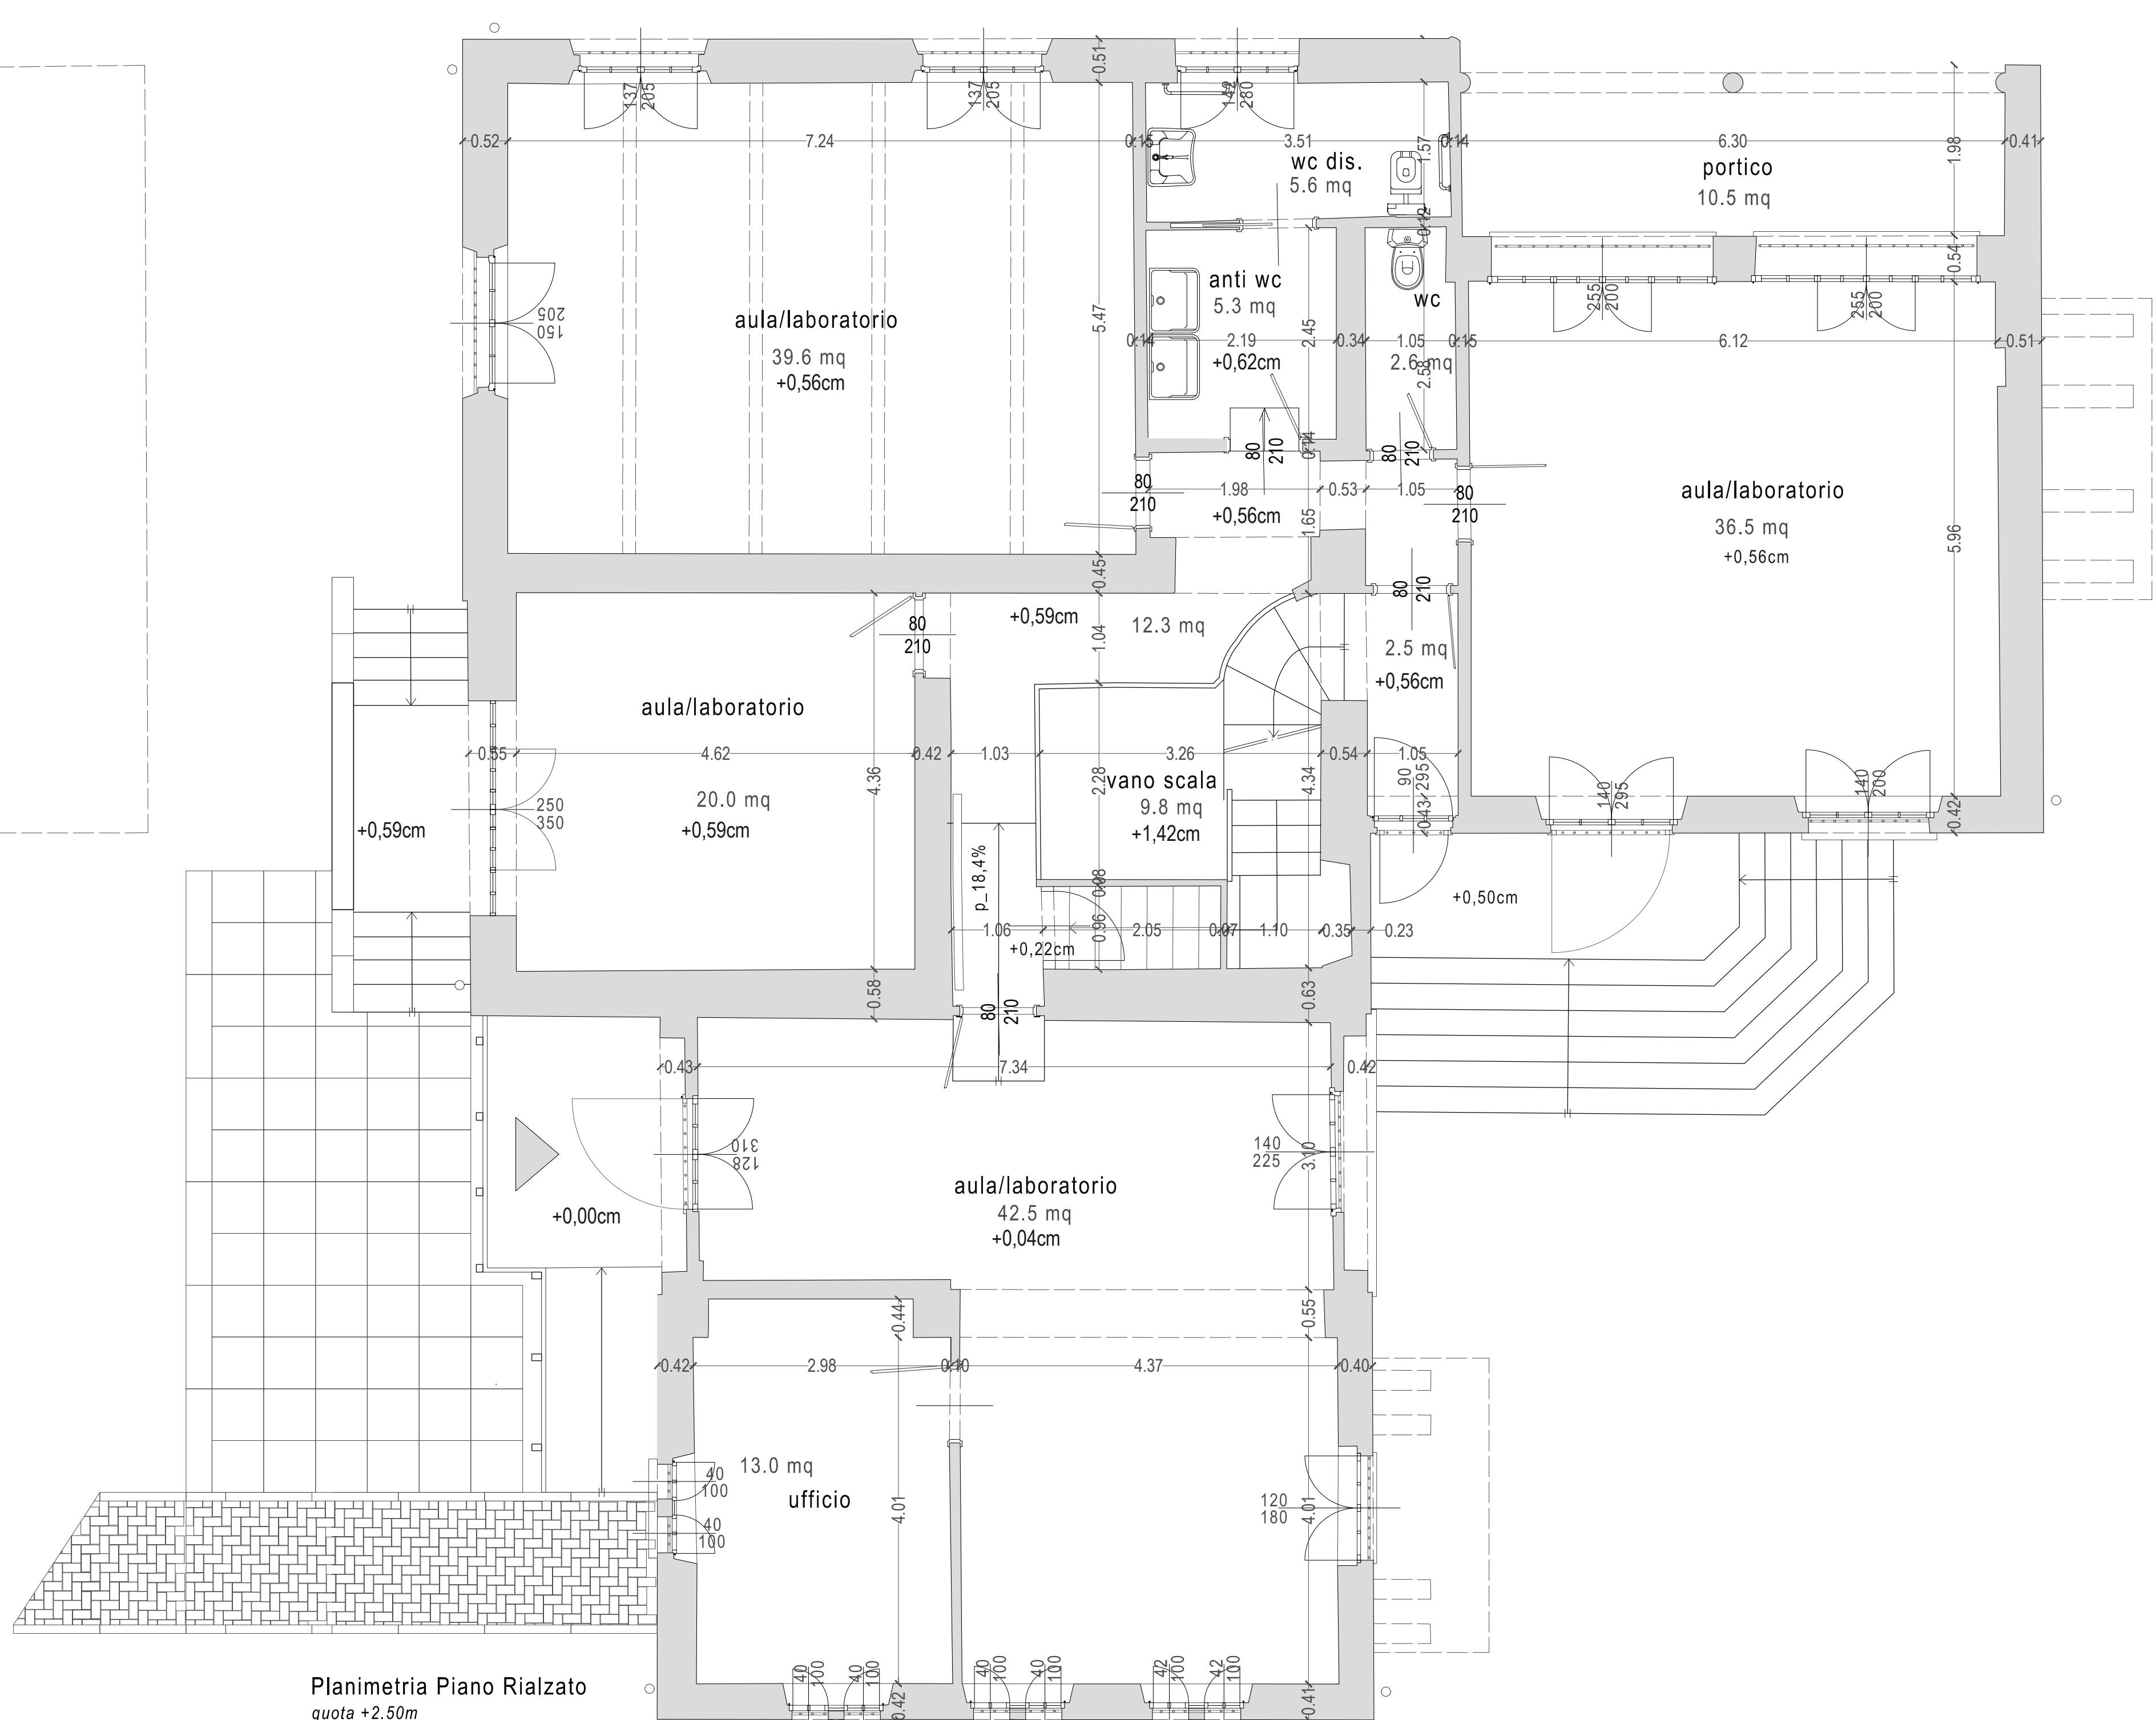

Planimetria Piano Rialzato
quota +2.50m

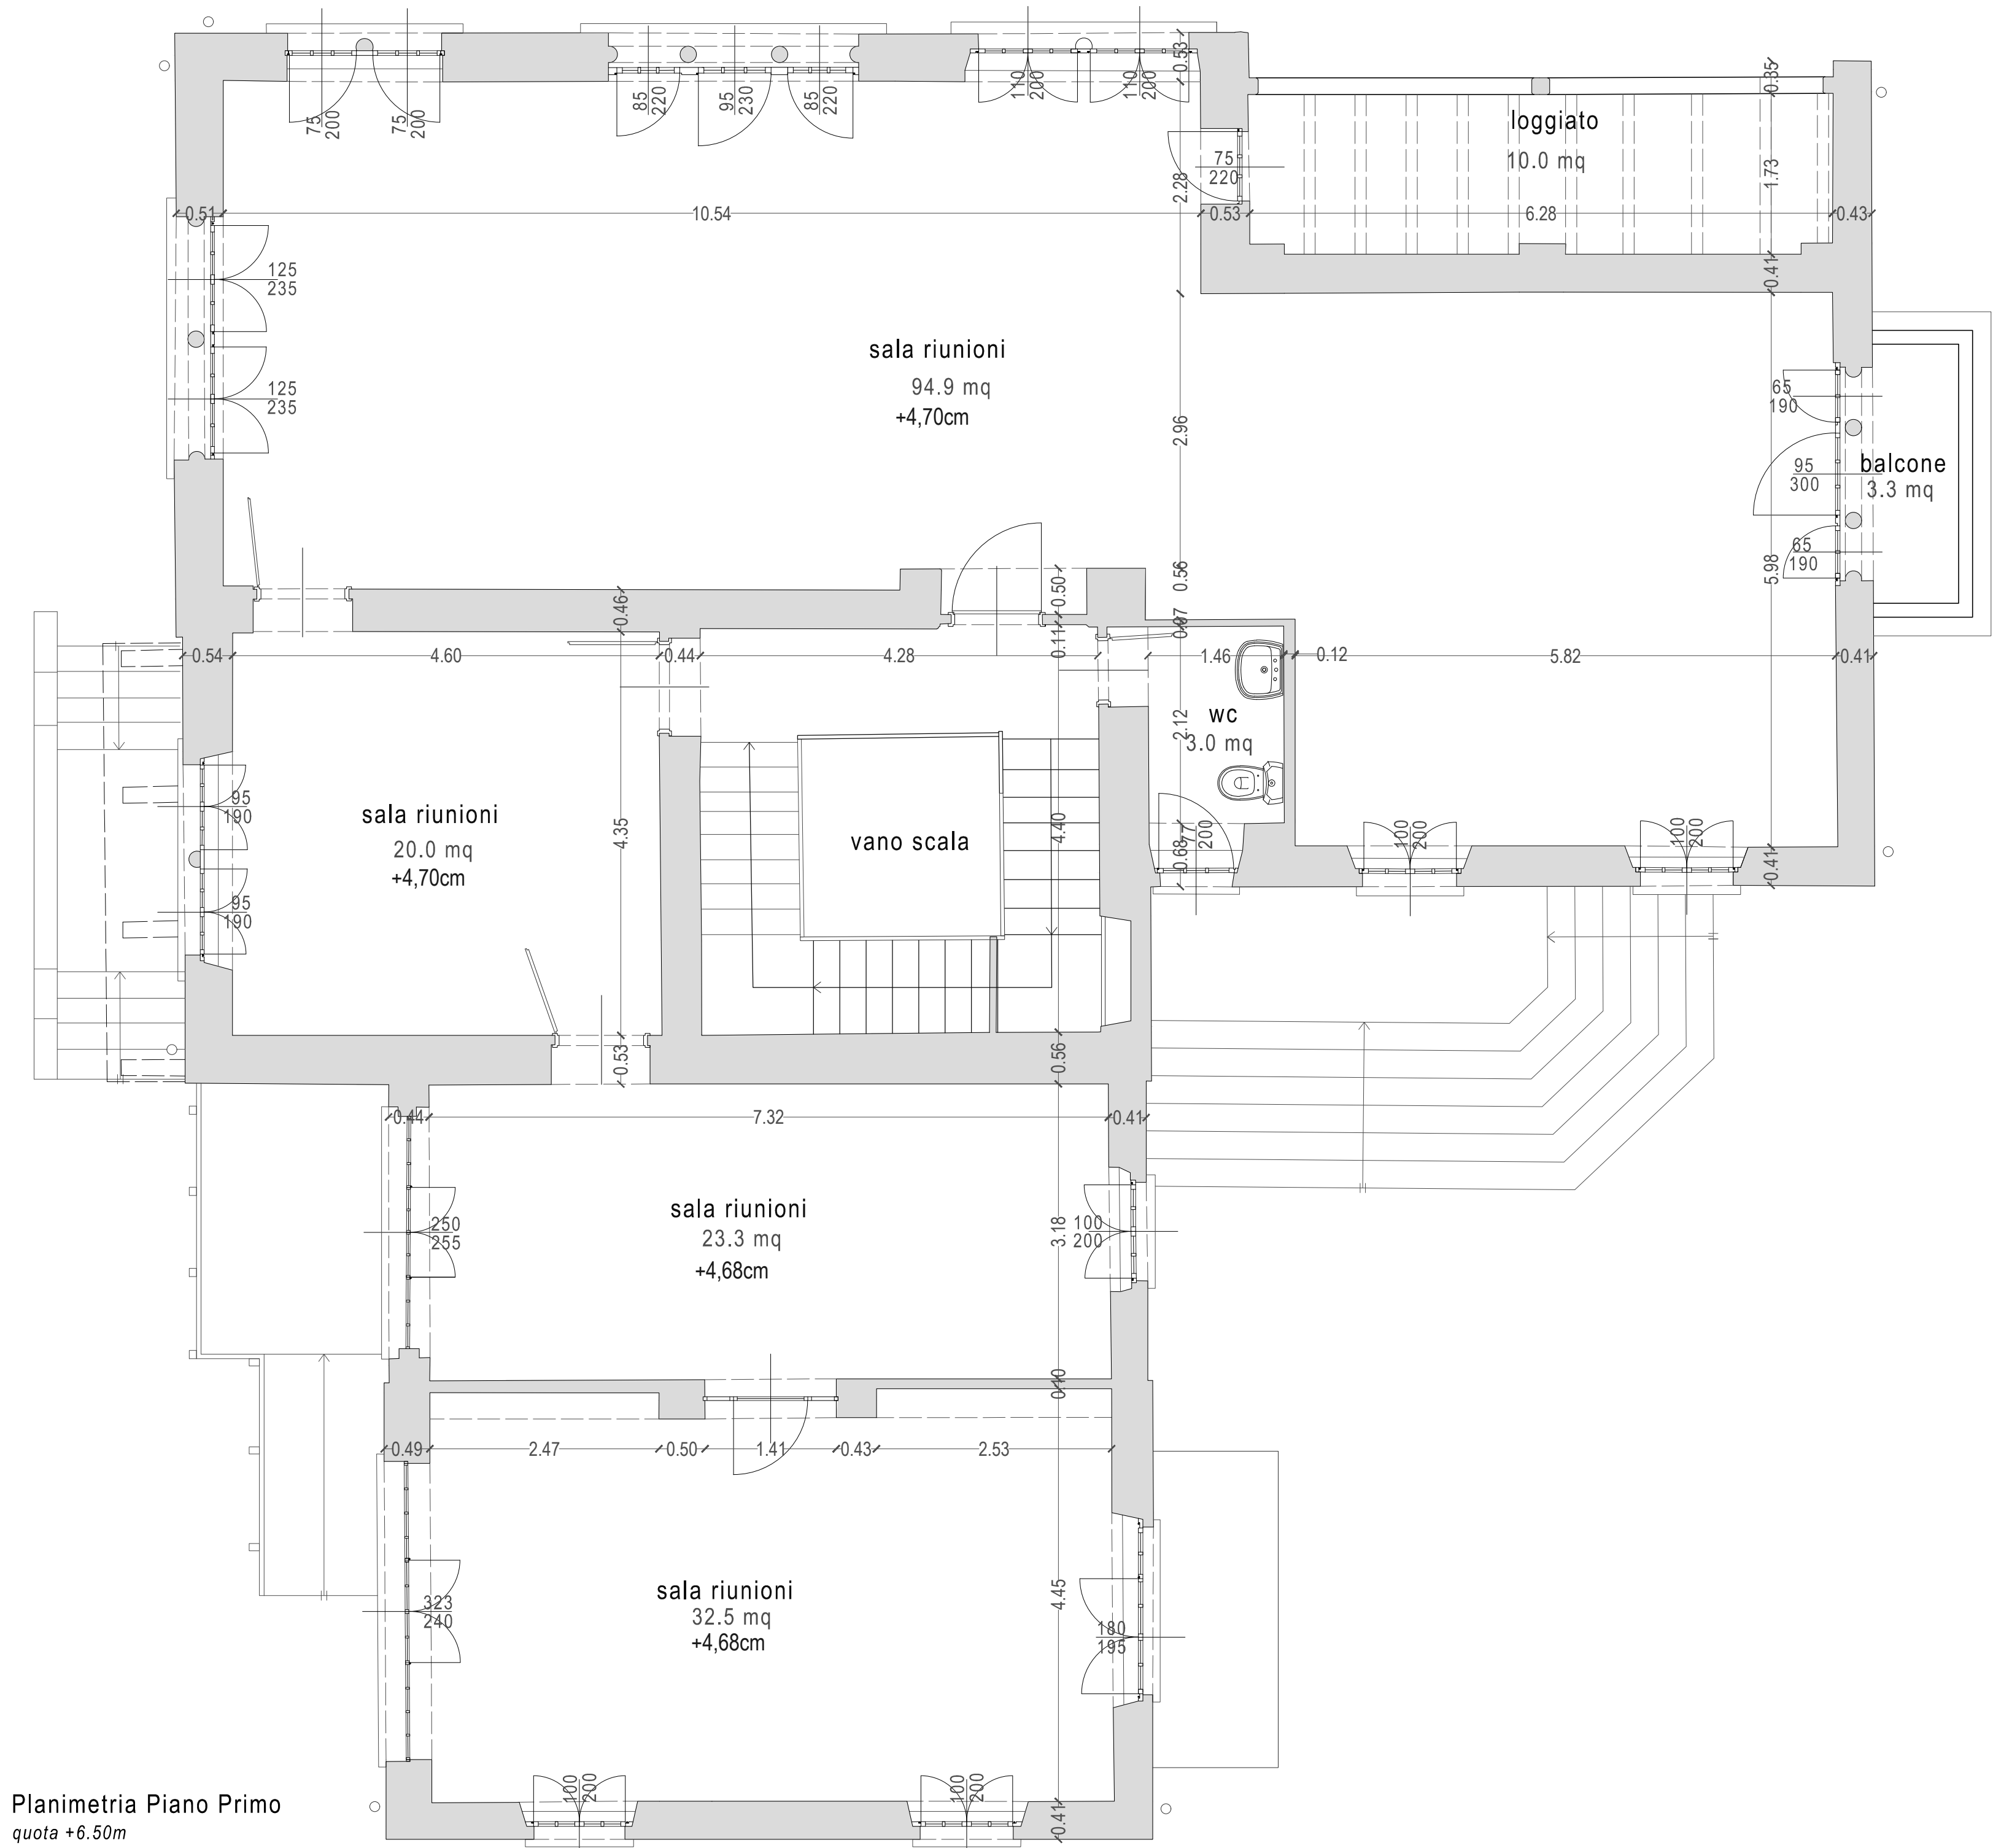

Planimetria Piano Primo
quota +6.50m

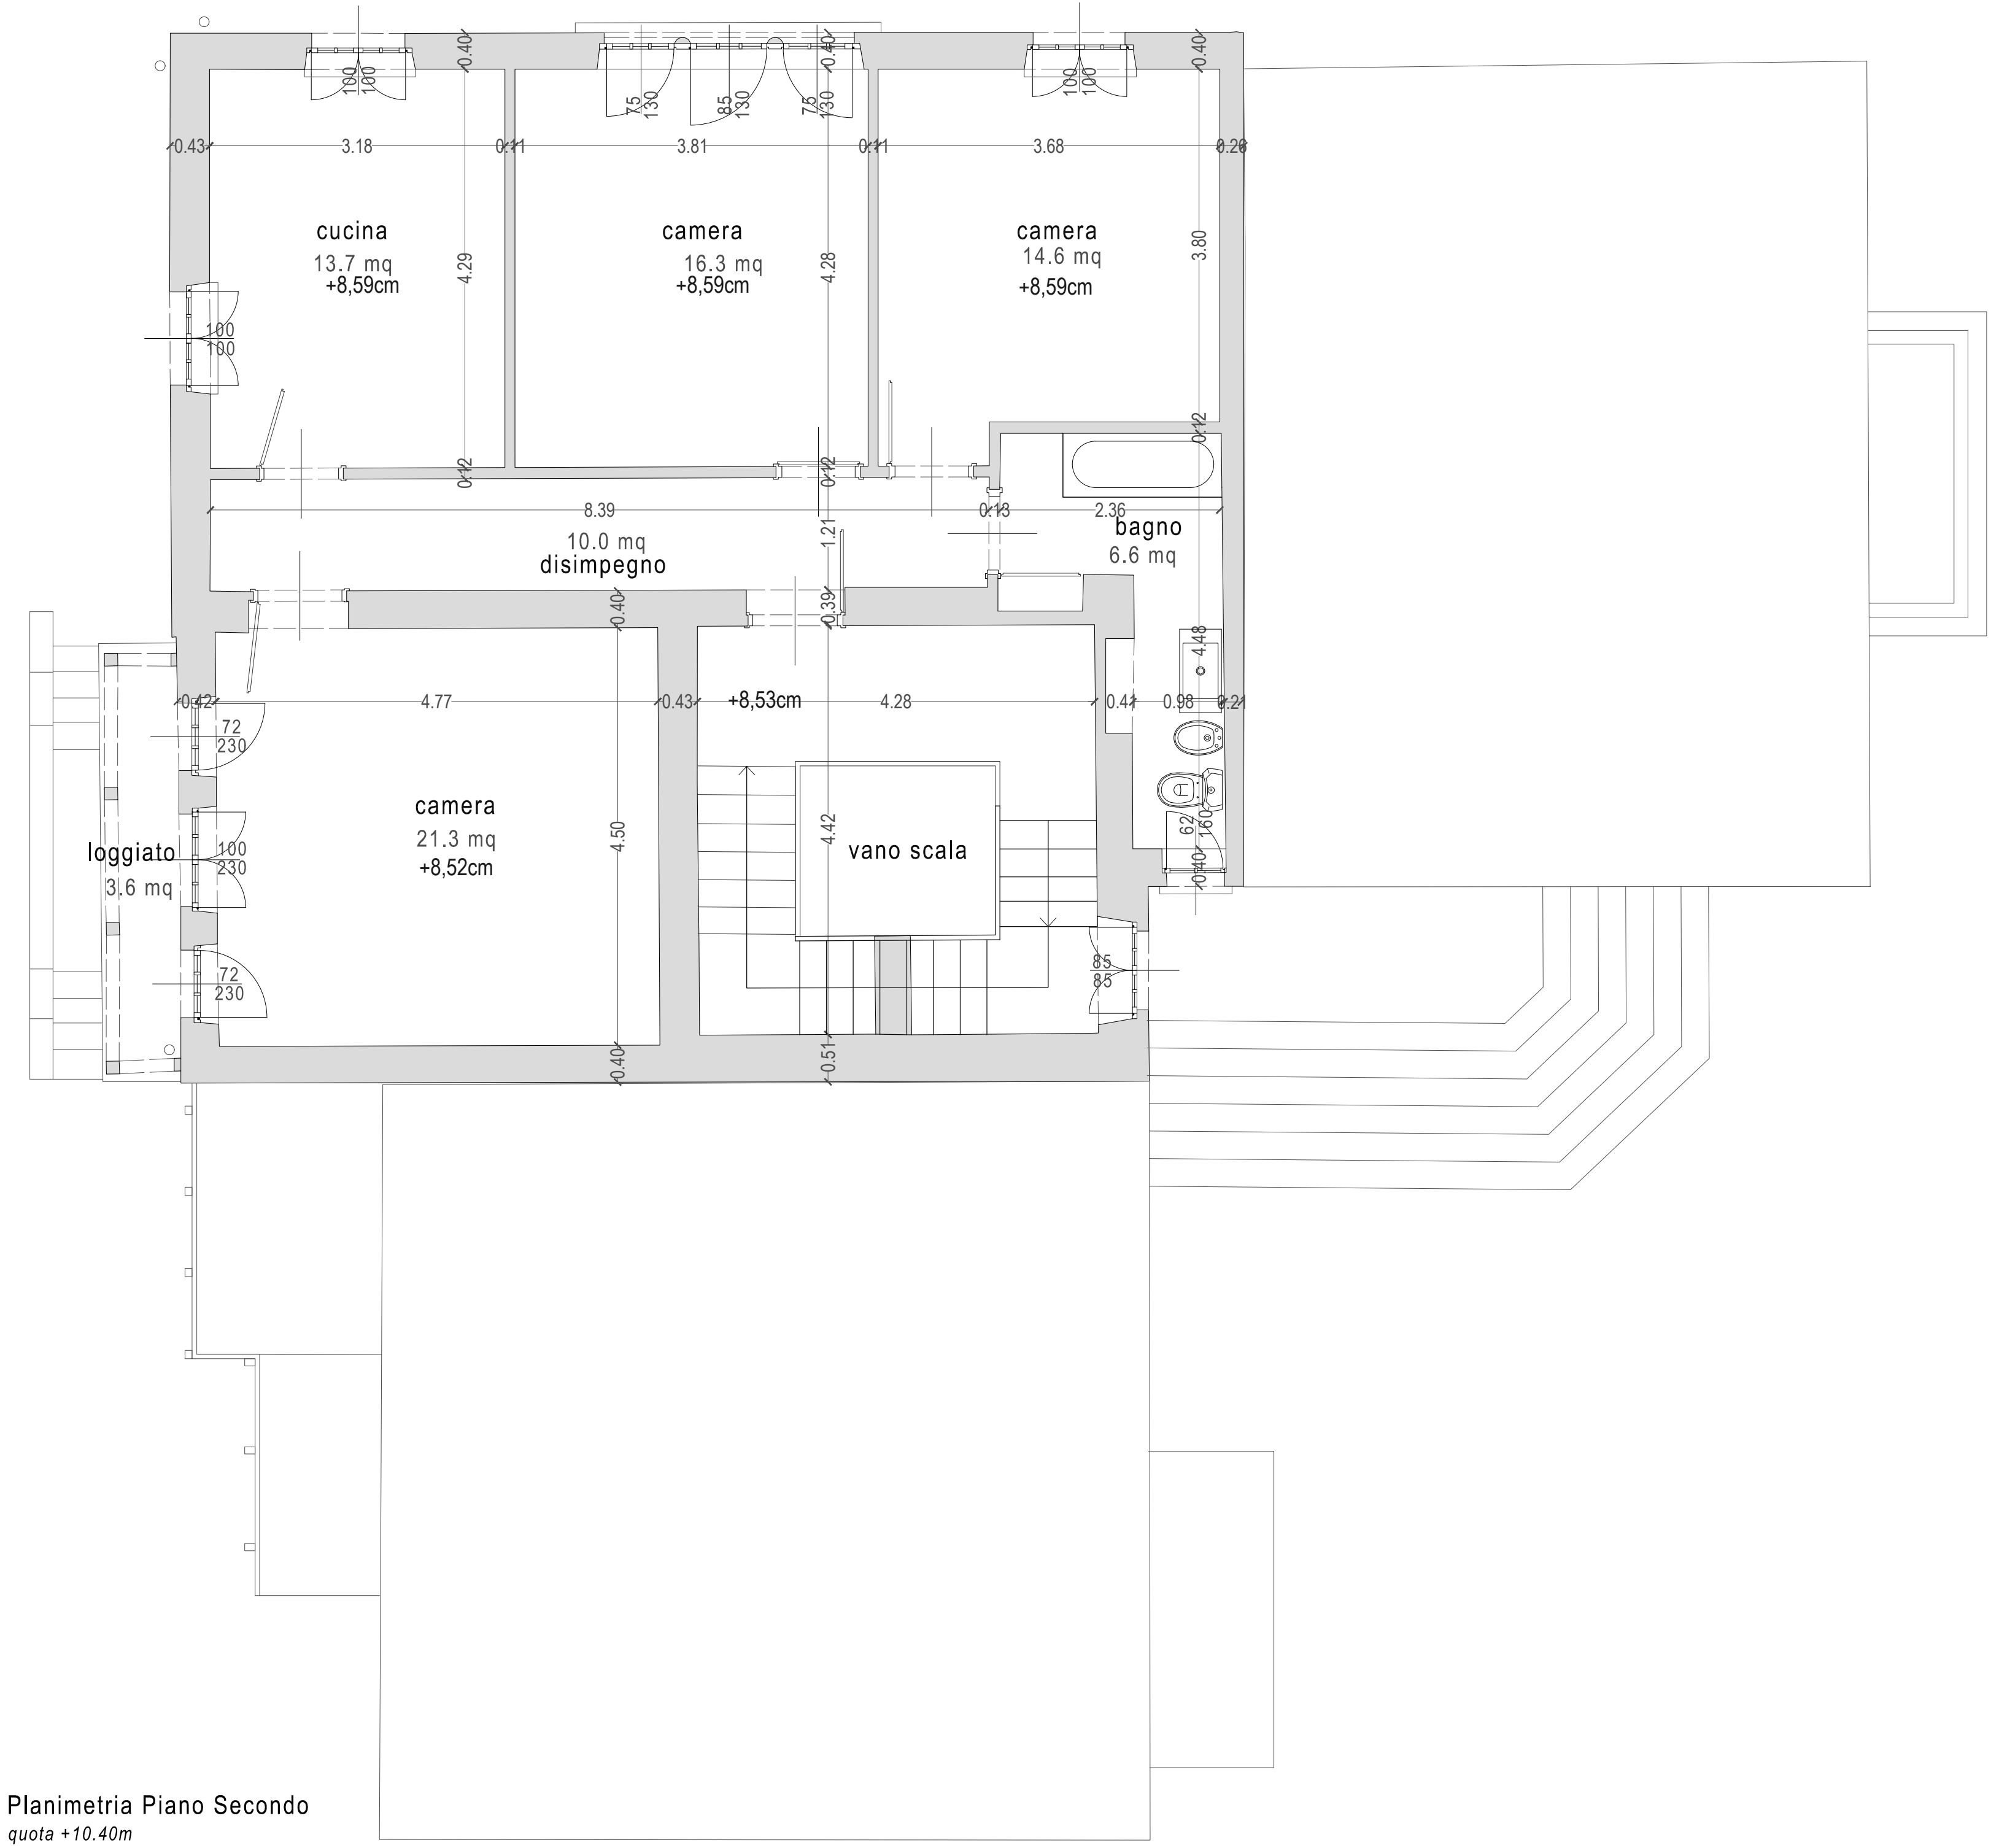

Planimetria Piano Secondo
quota +10.40m

NOTA BENE: l'edificio è ben descritto nelle sue parti nella relazione generale e negli abachi degli elementi.

COMUNE DI :
MALNATE, VARESE - IT
Villa Ponzone

Via Savoia, 21046 Malnate (VA)

Finanziato
dall'Unione europea
NextGenerationEU

PROGETTO ESECUTIVO RELATIVAMENTE ALL'INTERVENTO DI MANUTENZIONE STRAORDINARIA E RIFUNZIONALIZZAZIONE STABILE CASTELLO 1° MAGGIO REALIZZAZIONE DI UN ASCENSORE AL FINE DI ELIMINARE LE BARRIERE ARCHITETTONICHE, SISTEMAZIONE DEI SERRAMENTI E SOSTITUZIONE DELLA CENTRALE TERMICA CUP:B23D21000860001

Finanziato dall'Unione Europea - Next Generation EU, nell'Ambito della MSC2 - 2.1 "rigenerazione urbana"

COMITENTE
COMUNE DI MALNATE
Piazza Vittorio Veneto, 5
21046 MALNATE (VA)



PROGETTISTA
UNASTUDIO
ARCH. A. BALA / ARCH. L. BAZZA
C.so Sempione 12
20136 MILANO
tel. +39 02 8608001
fax +39 02 8608015
www.unastudio.com



TITOLO:
RILIEVO GEOMETRICO STATO DI FATTO
Pianta Seminterrato - Rialzato
Primo - Secondo

ELABORATO:

A06 Rev.1

DATA: MAGGIO 2023