




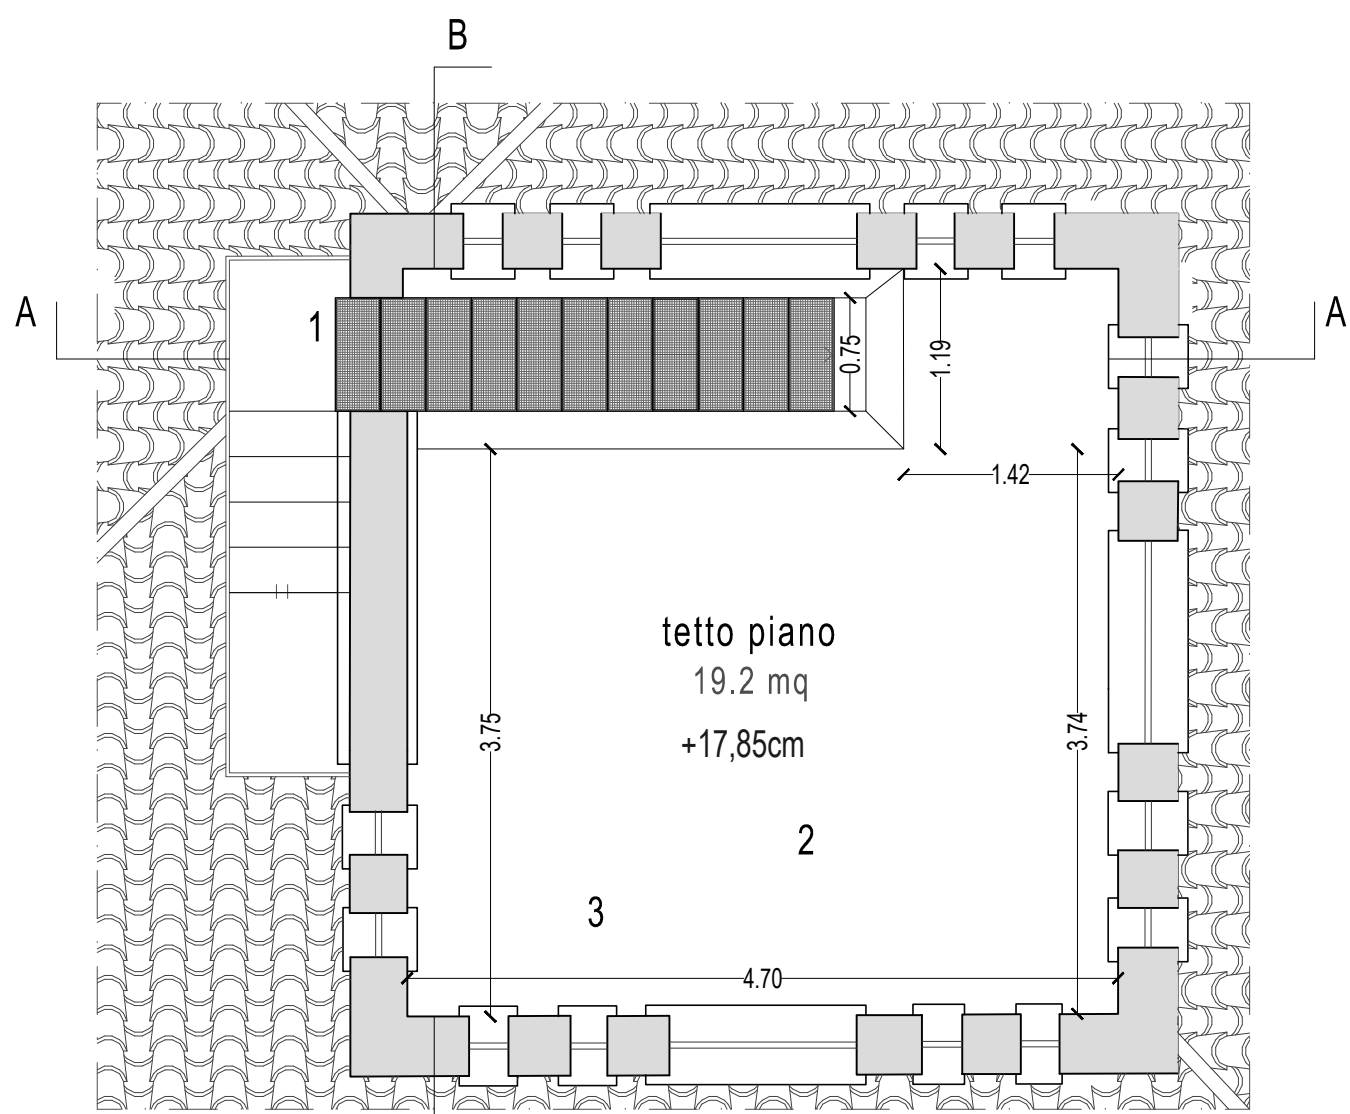


STATO DI FATTO - Planimetria Copertura Torretta
quota +18,90m

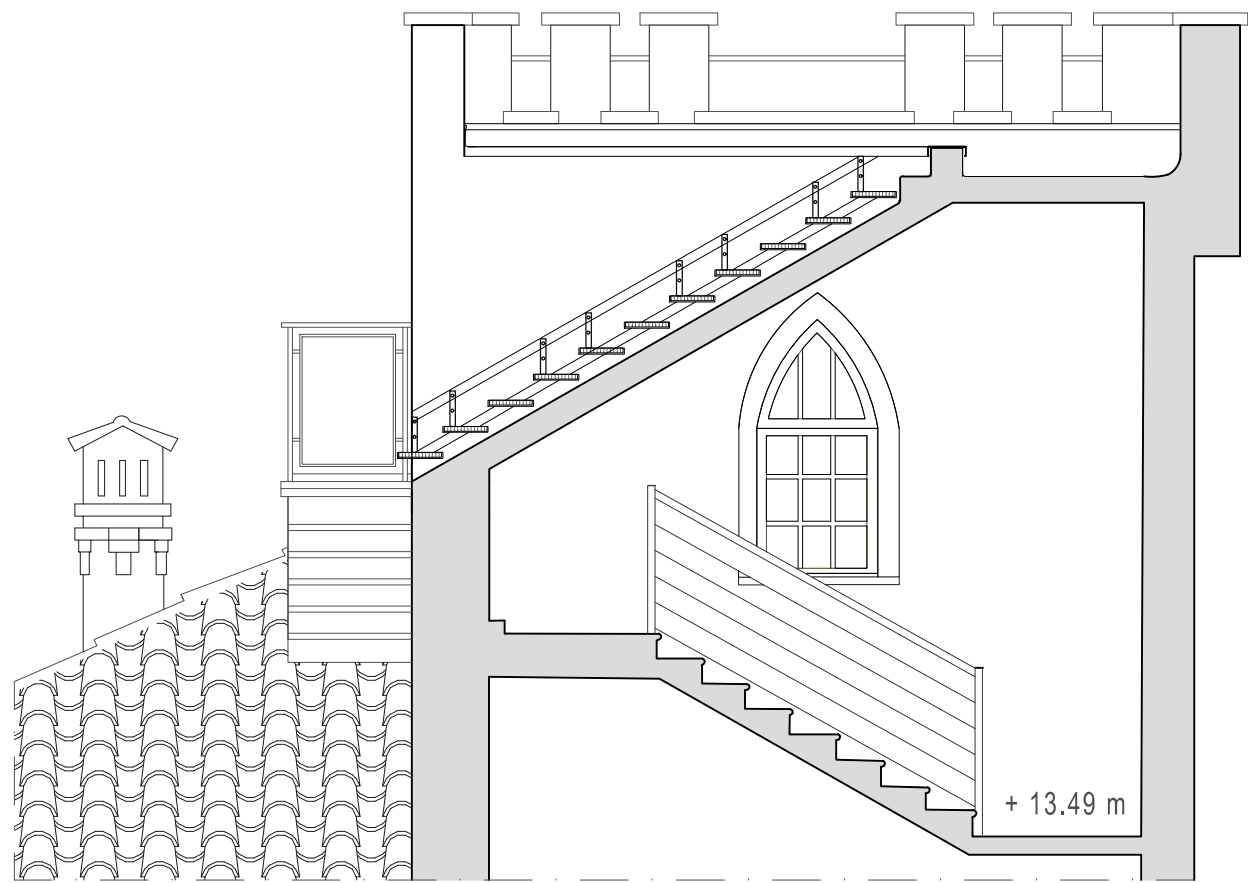

Sezione A-A

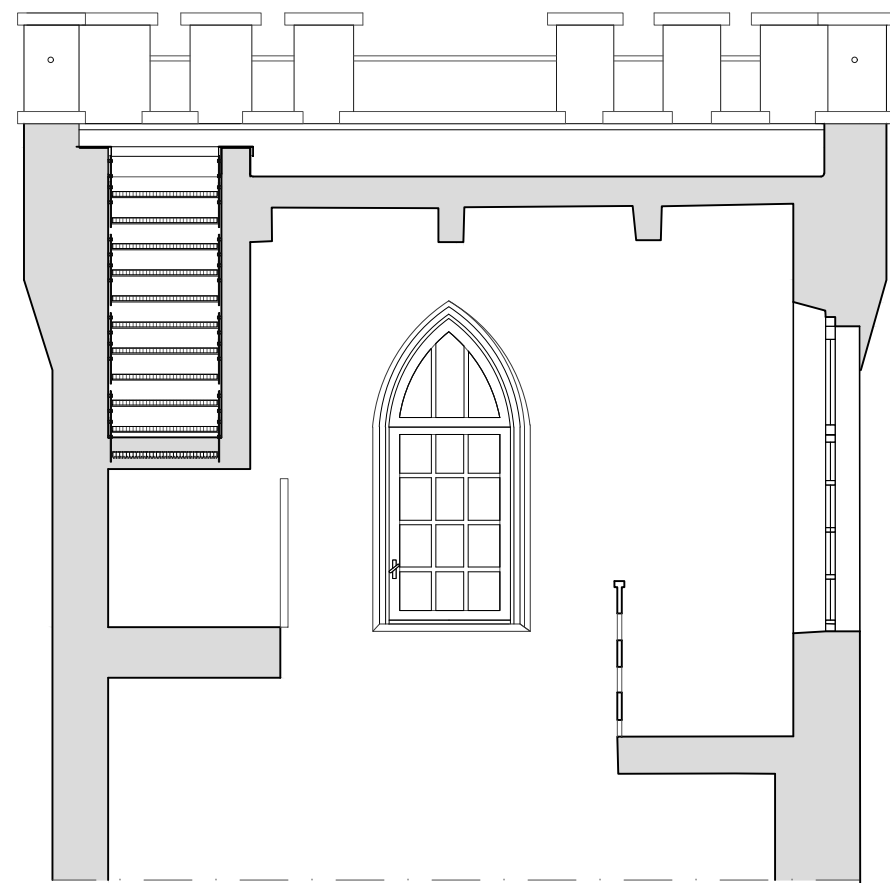

Sezione B-B

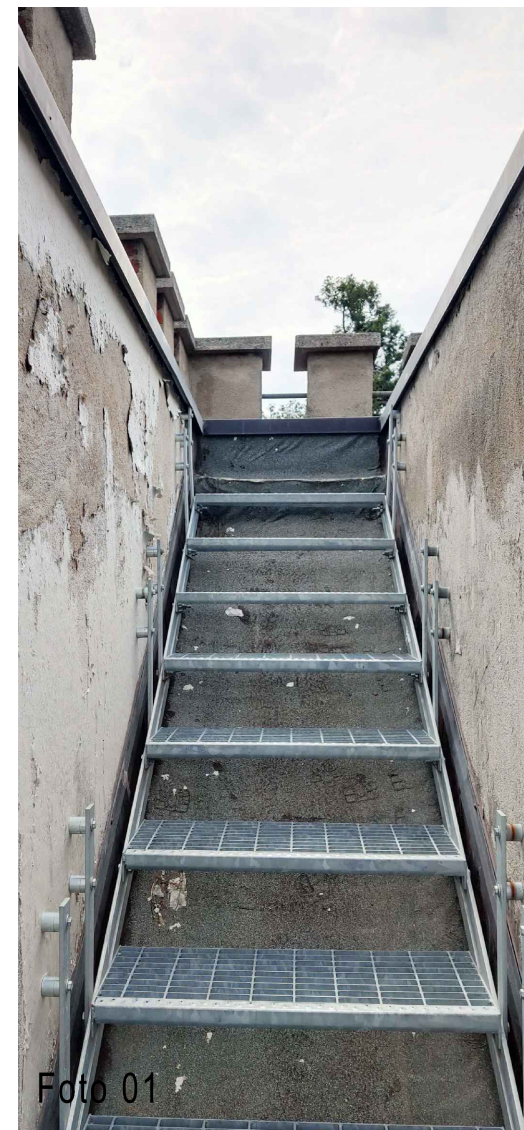


LEGENDA SIMBOLI PER RIMOZIONI


- NP11 smontaggio con recupero lattonerie
- 1C.01.060.0070.a disfacimento di manto impermeabile (piano, colli perimetrali)

LEGENDA SIMBOLI PER OPERE


- 1C.13.160.0020 doppio manto impermeabile bituminoso
- 1C.13.100.0020 barriera al vapore
- 1C.08.300.0040.a cappa di protezione
- 1C.13.160.0020 doppio manto impermeabile bituminoso
- 1C.13.160.0030 manto bituminoso ardesiato
- NP10a rimozione accurata scala
- NP10b rimontaggio scala
- 1C.24.050.0010.c sabbatura ad umido
- 1C.24.140.0010.e tinteggiatura ai silicati

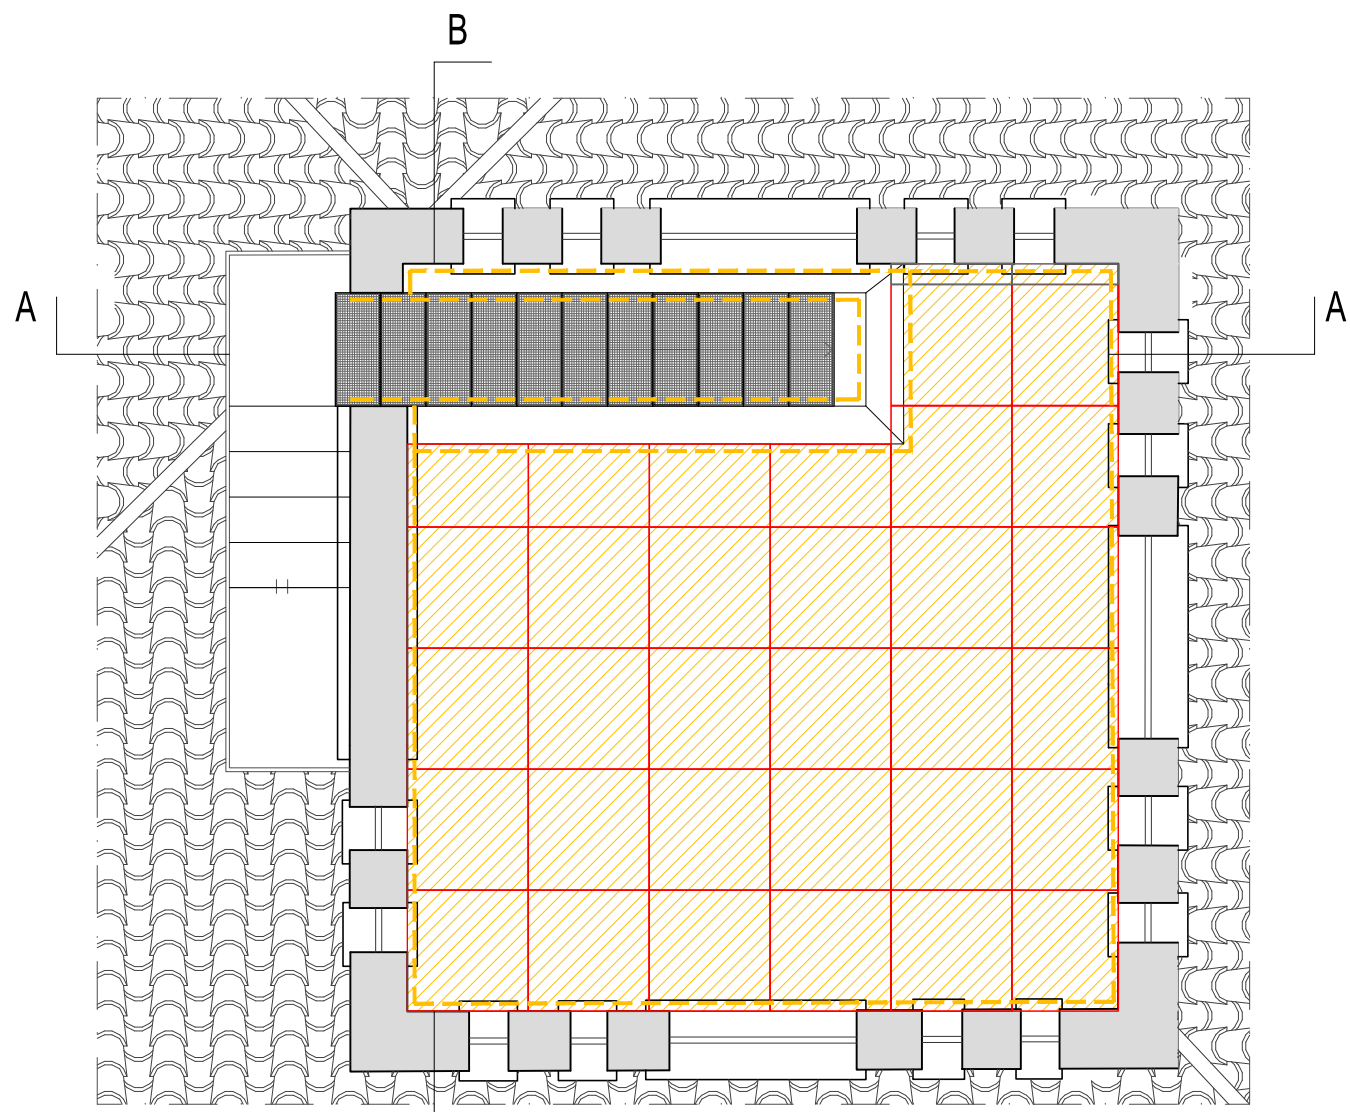

COMPARATIVA - Planimetria Copertura Torretta
quota +18,90m



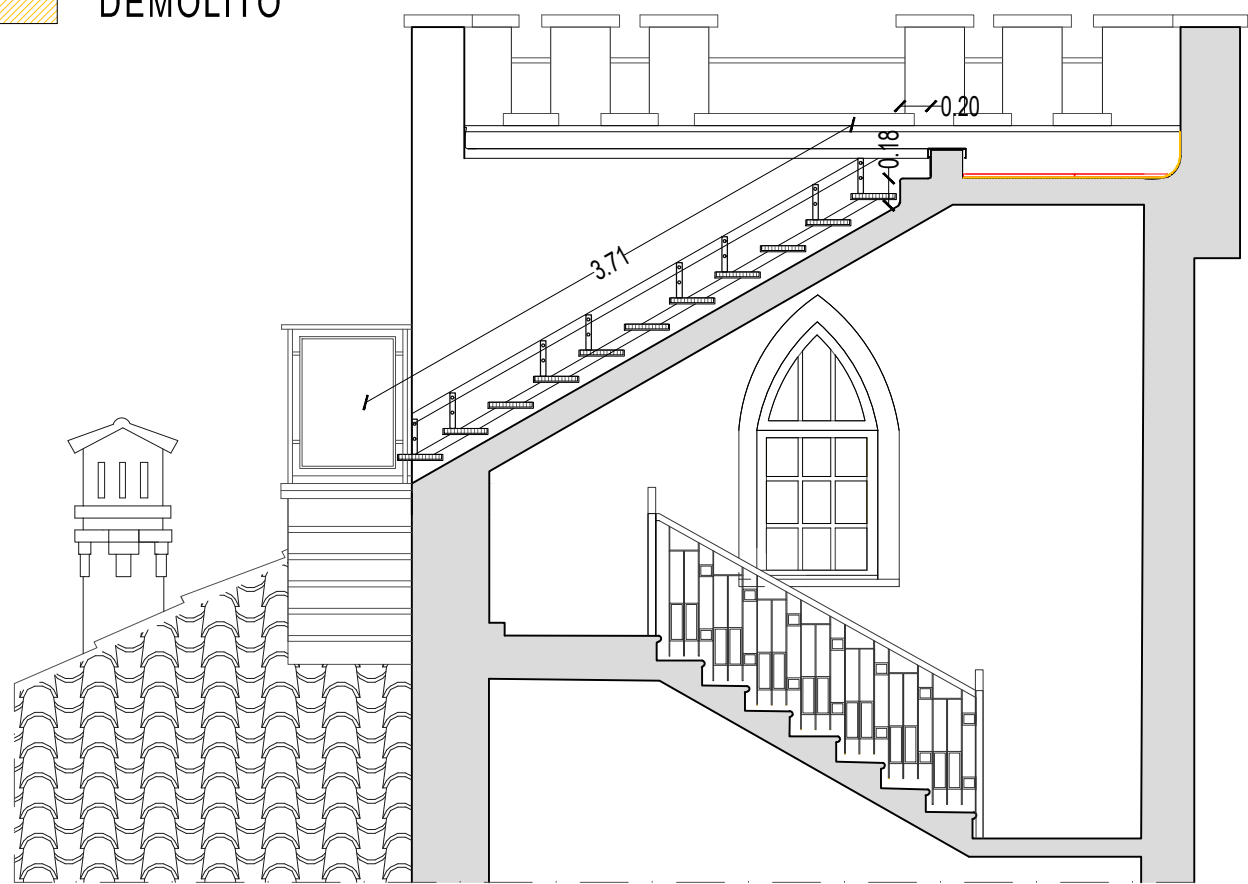


Sezione A-A

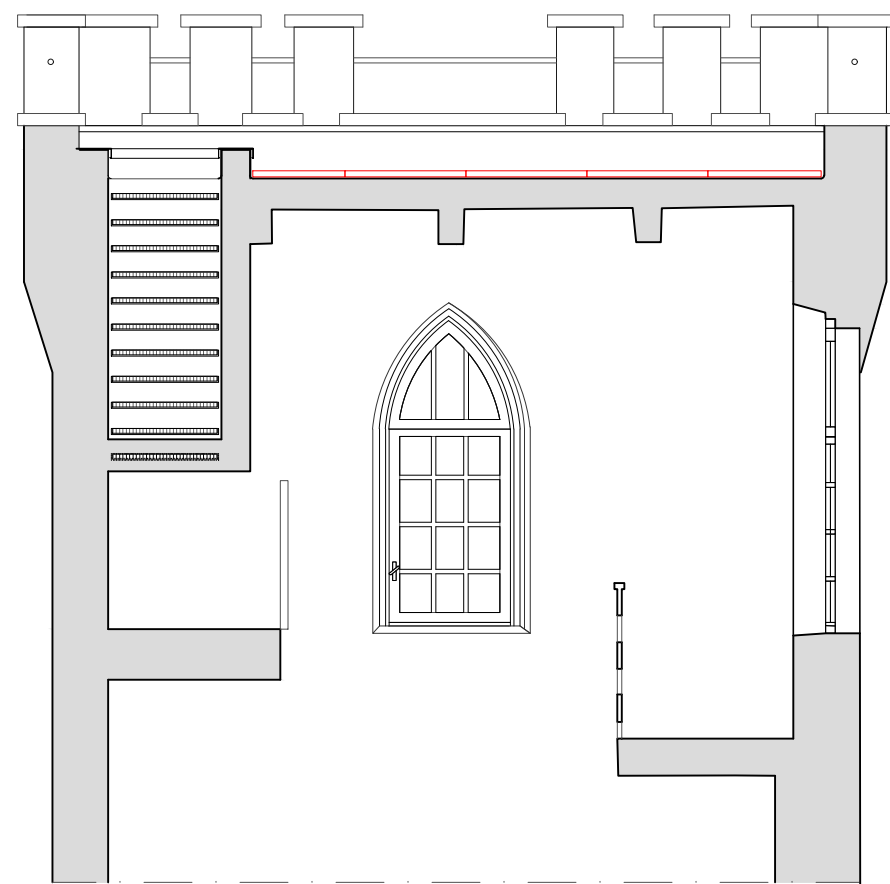


Sezione B-B

PARTICOLARE COSTRUTTIVO

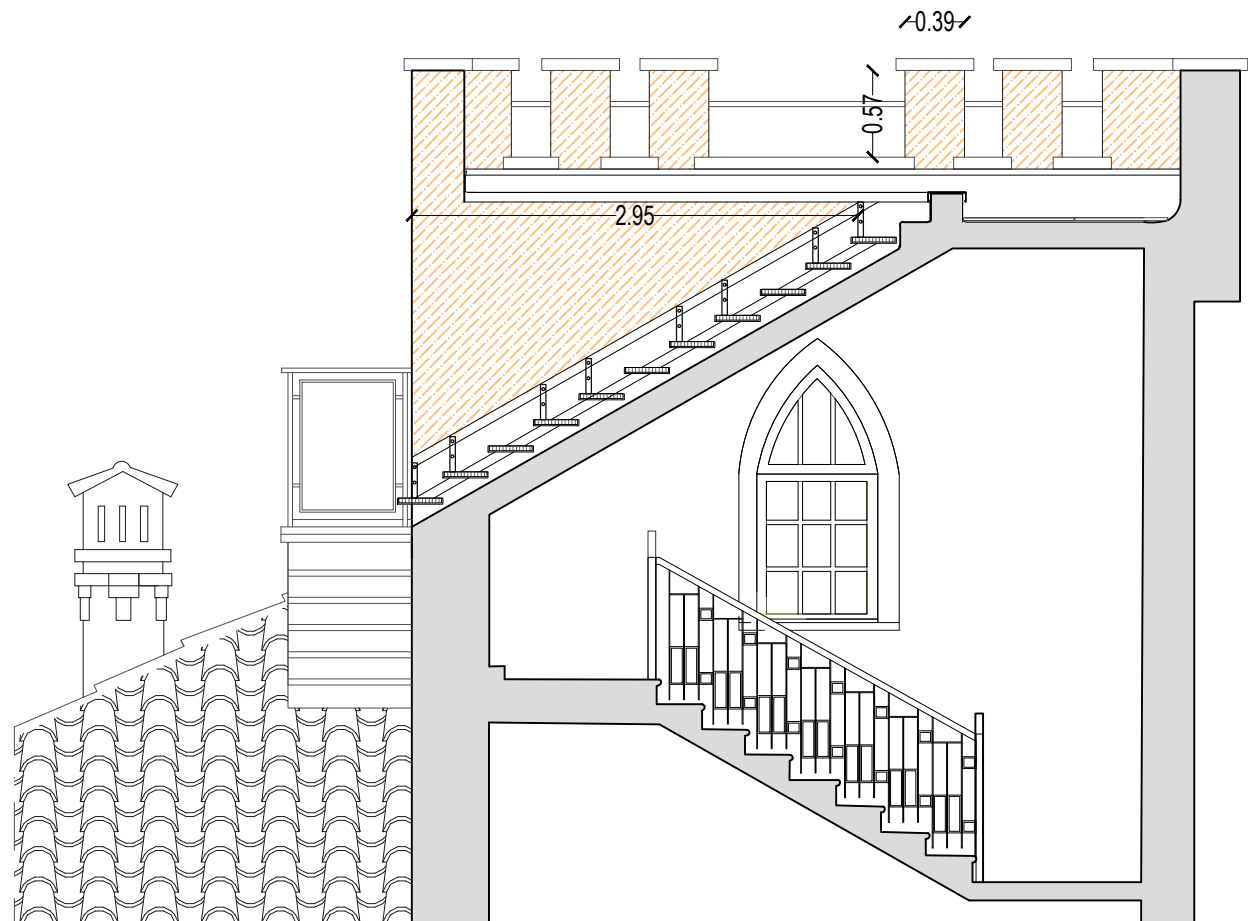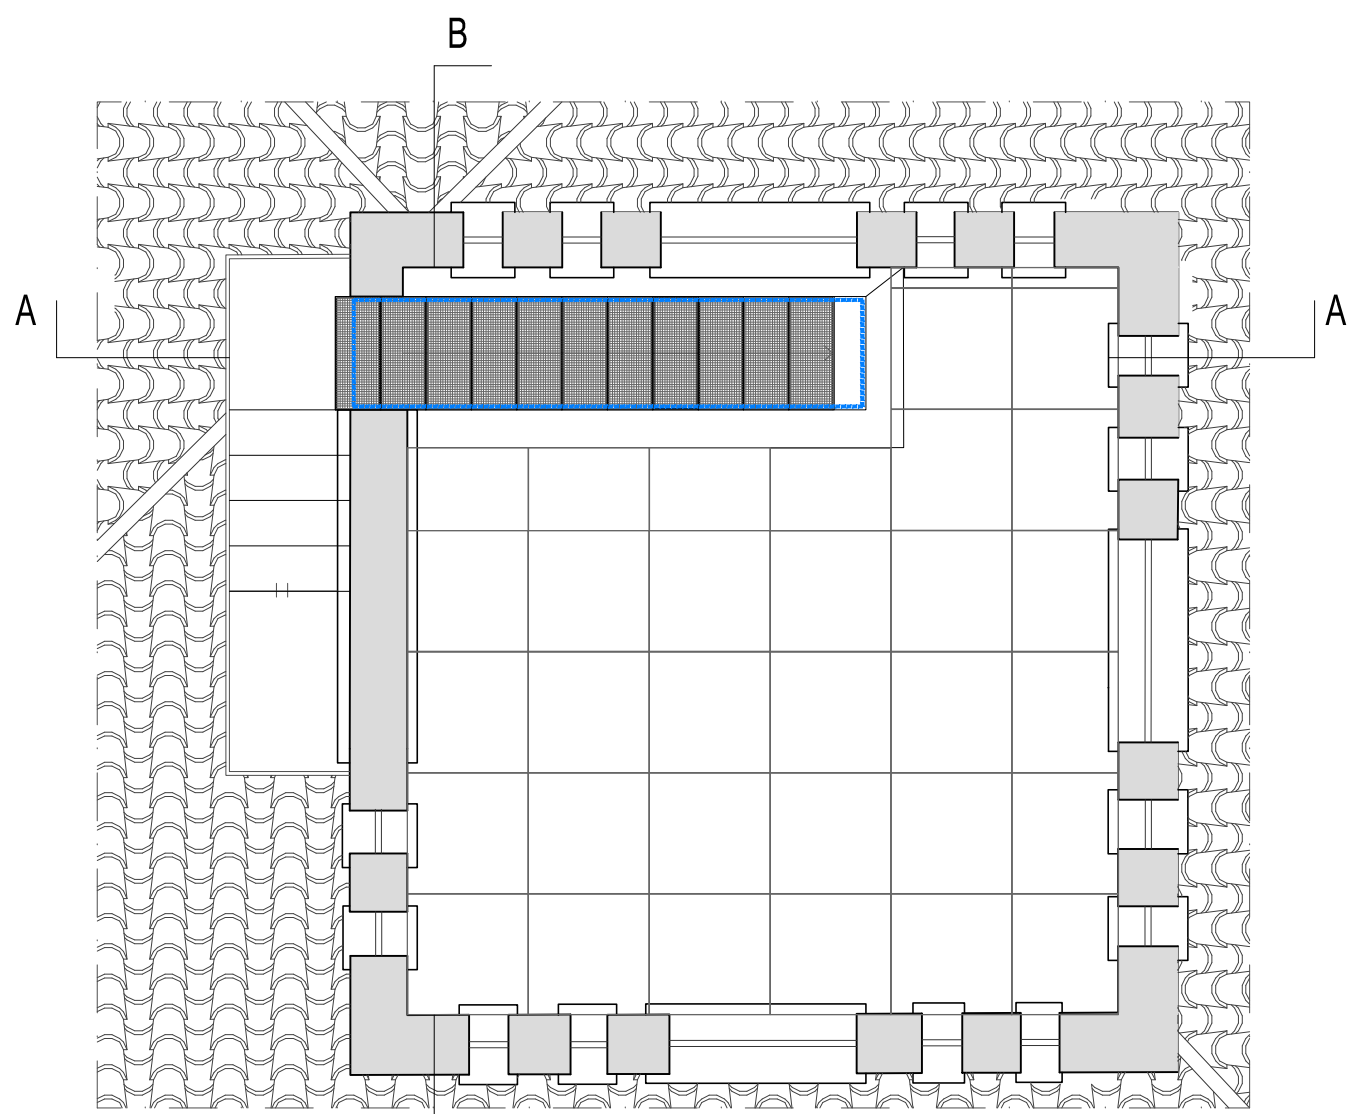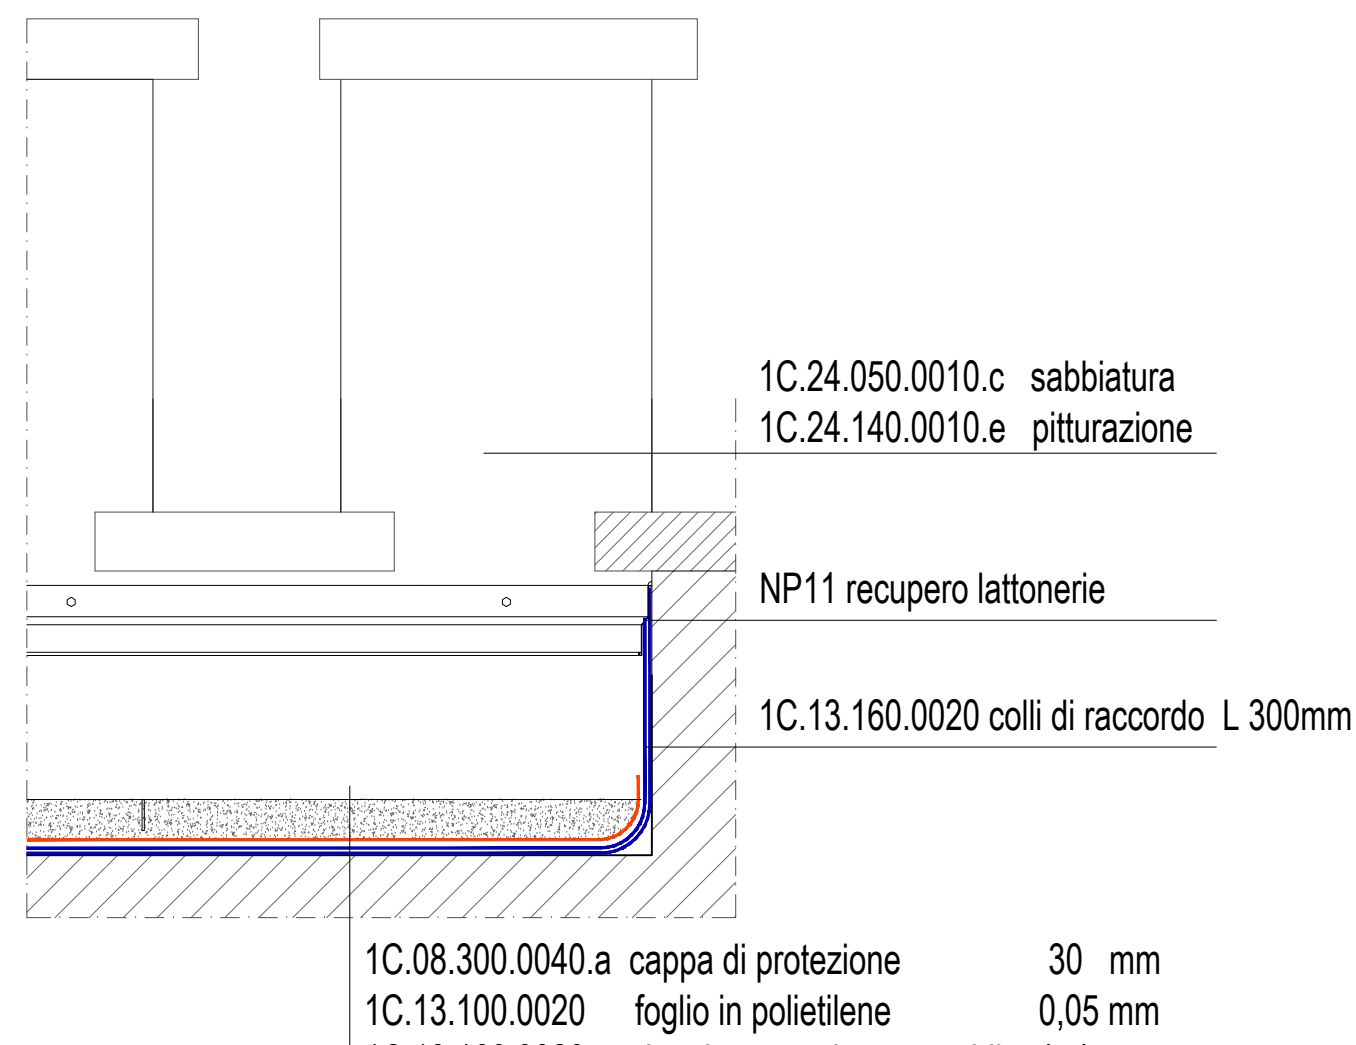

Sezione A-A

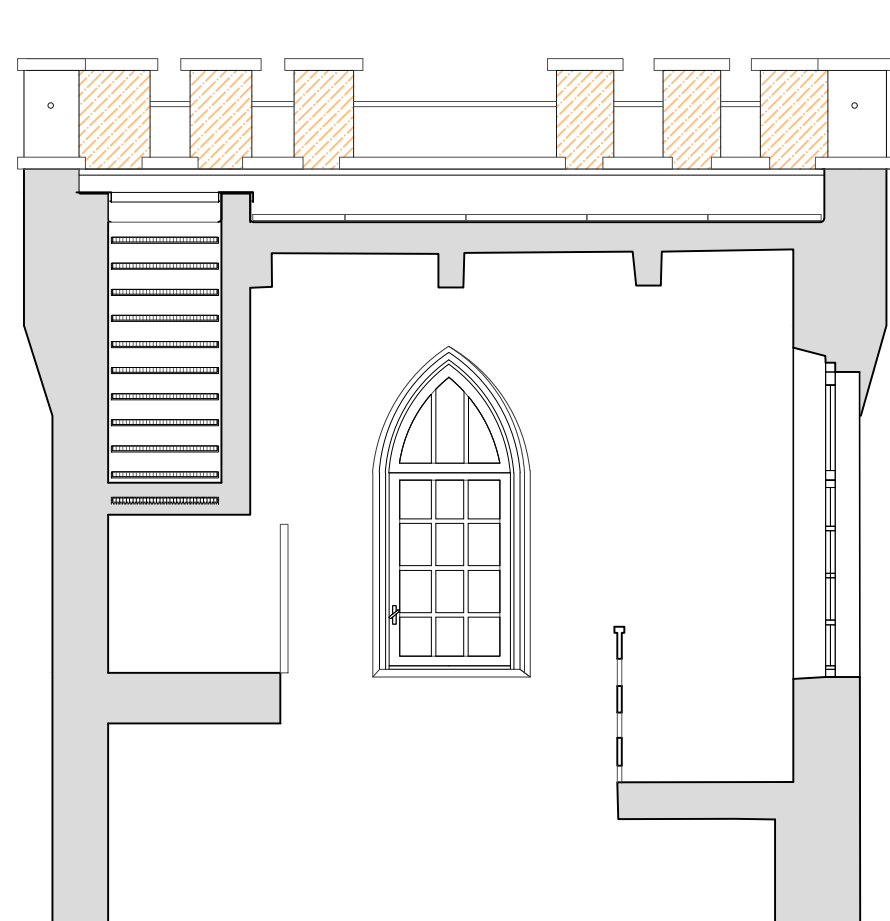

Sezione B-B

COMUNE DI :

MALNATE, VARESE - IT

Villa Ponzoni

via Savoia, 21046 Malnate (VA)



PROGETTO ESECUTIVO RELATIVAMENTE ALL'INTERVENTO DI MANUTENZIONE STRAORDINARIA E RIFUNZIONALIZZAZIONE STABILE CASTELLO 1° MAGGIO REALIZZAZIONE DI UN ASCENSORE AL FINE DI ELIMINARE LE BARRIERE ARCHITETTONICHE, SISTEMAZIONE DEI SERRAMENTI E SOSTITUZIONE DELLA CENTRALE TERMICA CUP :B23D21000860001

Finanziata dall'Unione Europea - Next Generation EU, nell'Ambito della M5C2 - 2.1 "rigenerazione urbana"

COMMITTENTE
COMUNE DI MALNATE
Piazza Vittorio Veneto, 2
21046 MALNATE (VA)



FIRMA PER ACCETTAZIONE - APPROVAZIONE

PROGETTISTA :
UNASTUDIO
ARCH. A. BAILA / ARCH. L. MAZZA
C.so Sempione 12 20154 MILANO
tel. +39 02 36558001
fax +39 02 36558793
email: info@unastudio.eu www.unastudio.eu

COLLABORATORI :
Arch. Sergio Gagliardi



PROTOCOLLO UFFICI

TITOLO:

**PROGETTO
SISTEMAZIONE MANTO DI COPERTURA TORRETTA**

ELABORATO:

A28 Rev.1

SCALA: 1:100

DATA: **MAGGIO 2023**