

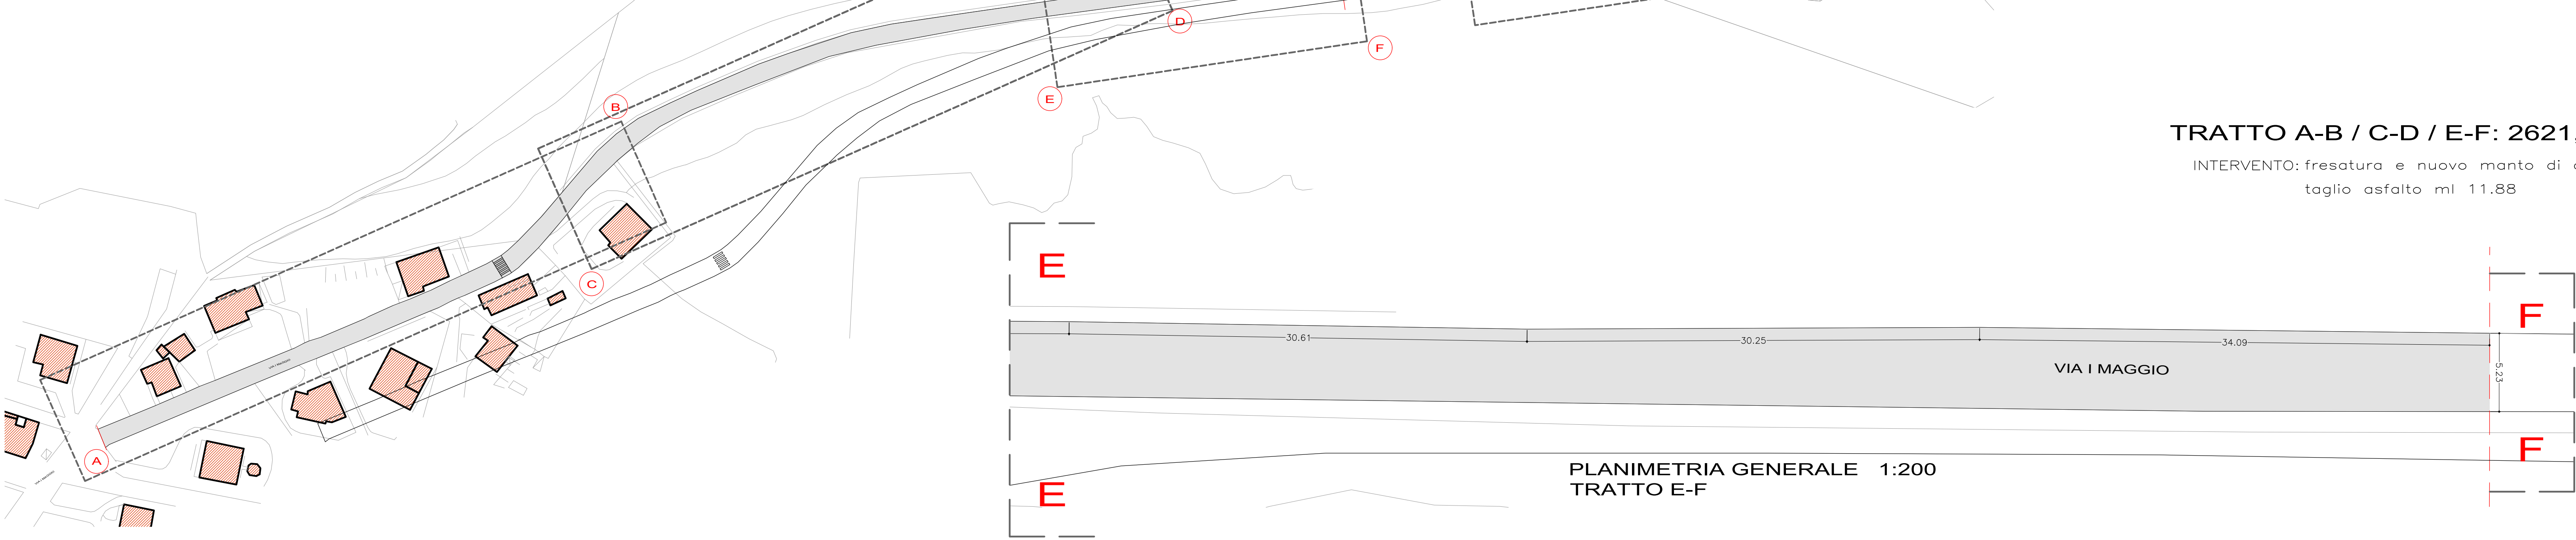
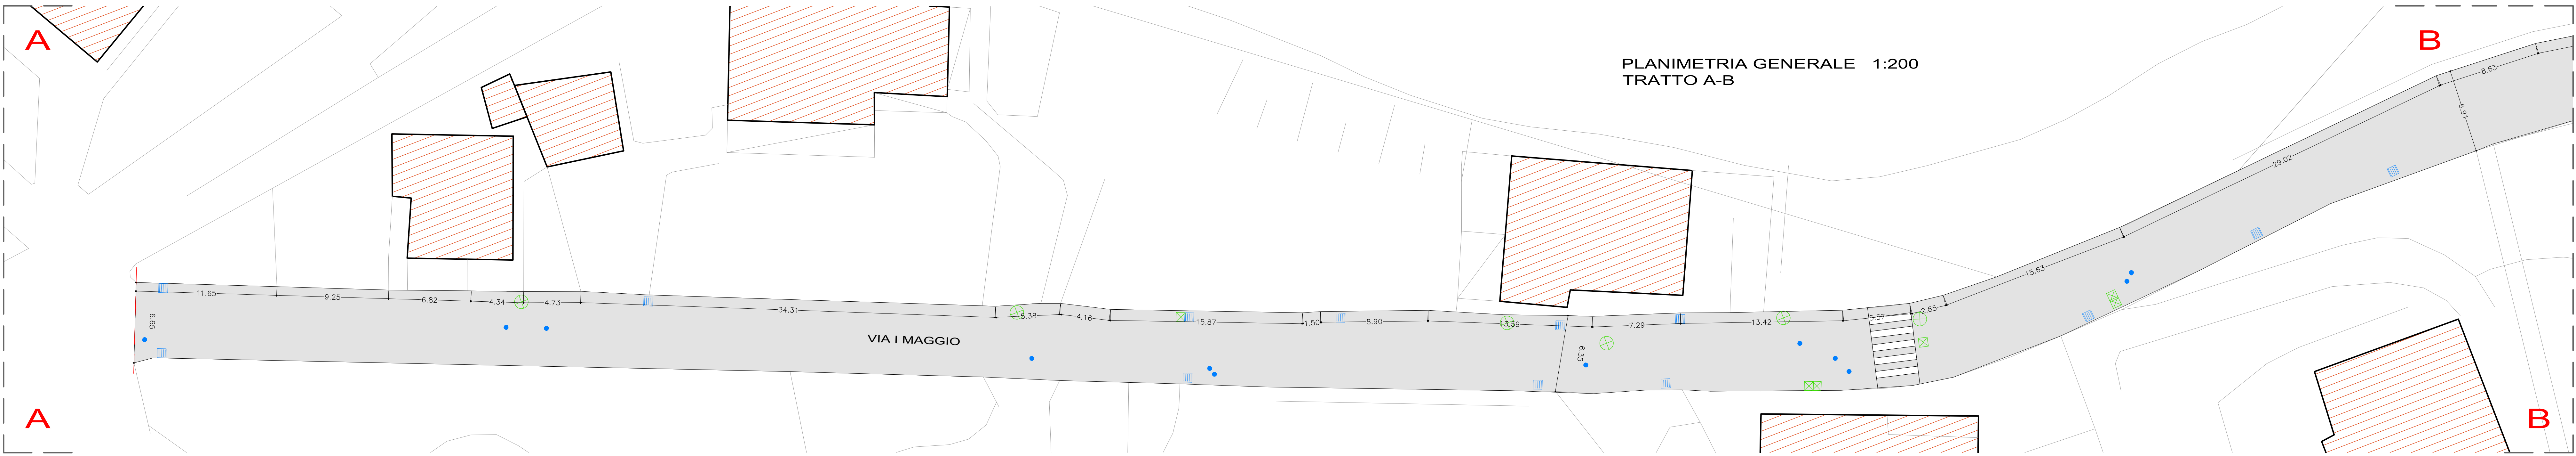


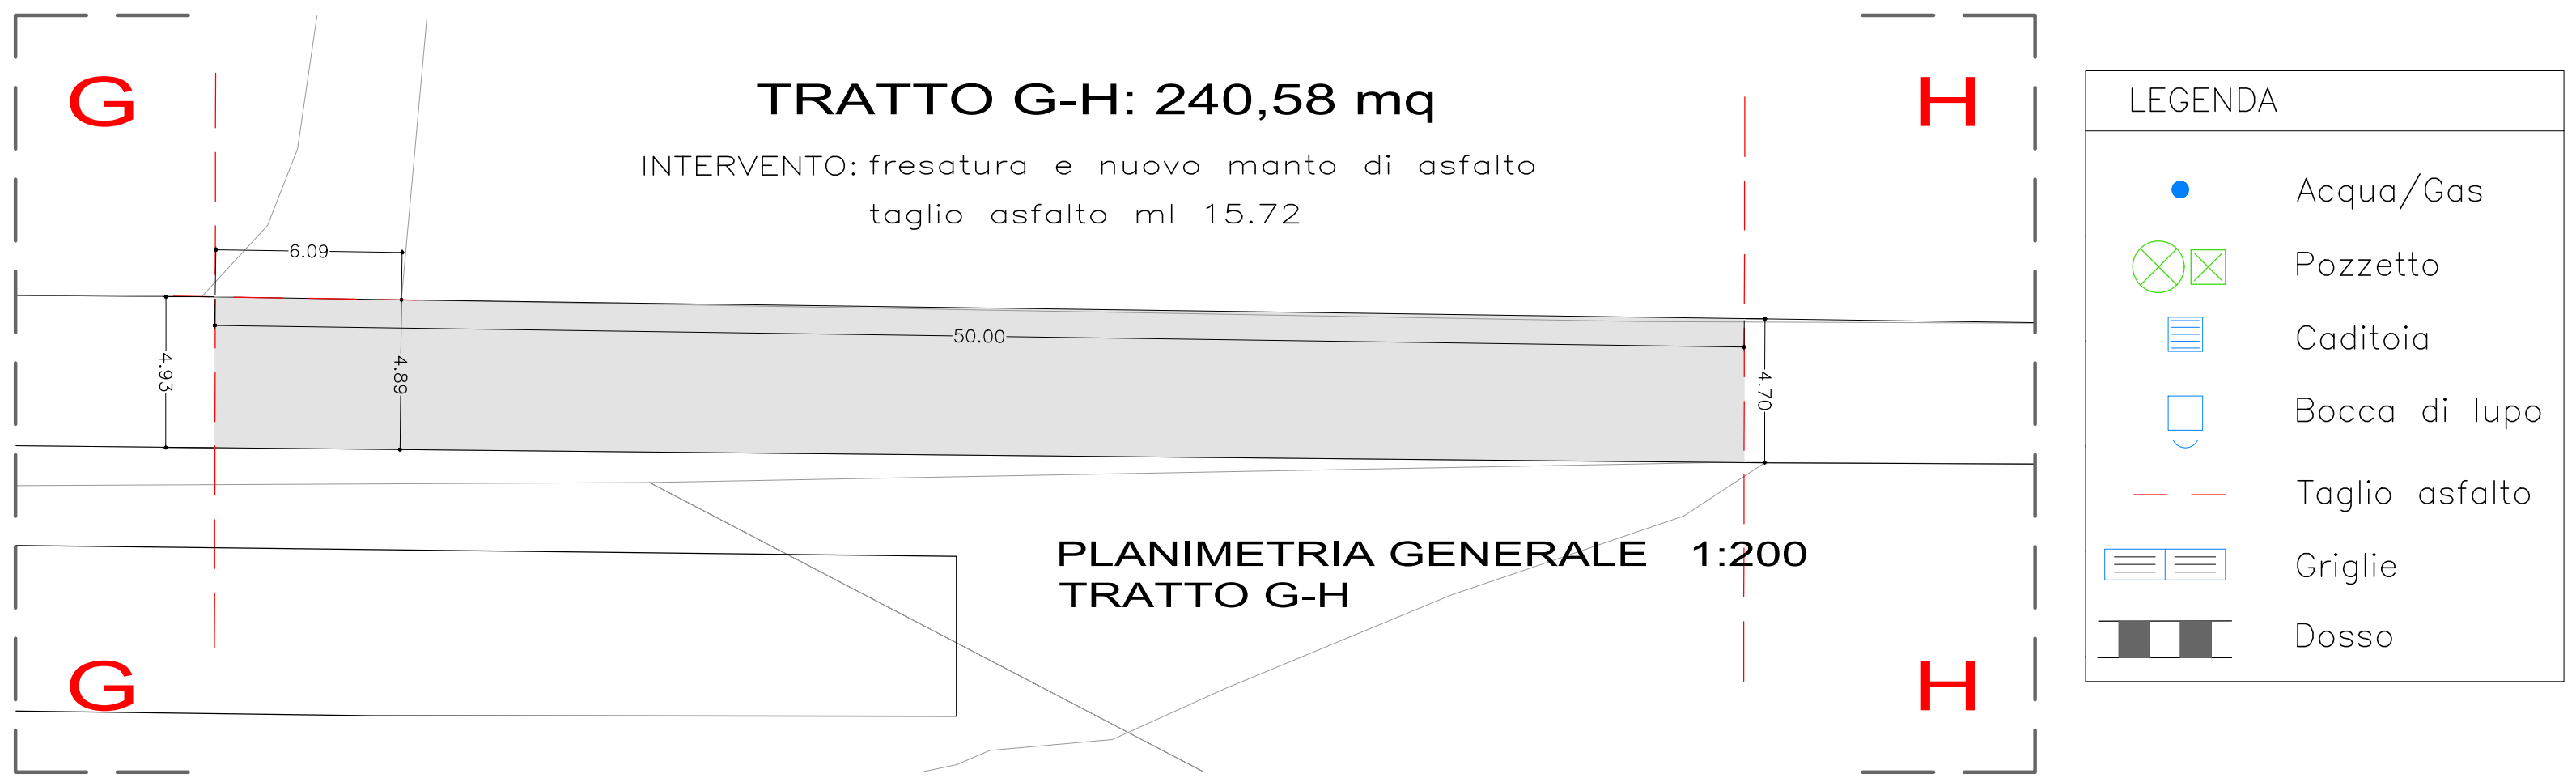

PLANIMETRIA GENERALE 1:1000
QUADRO SINOTTICO

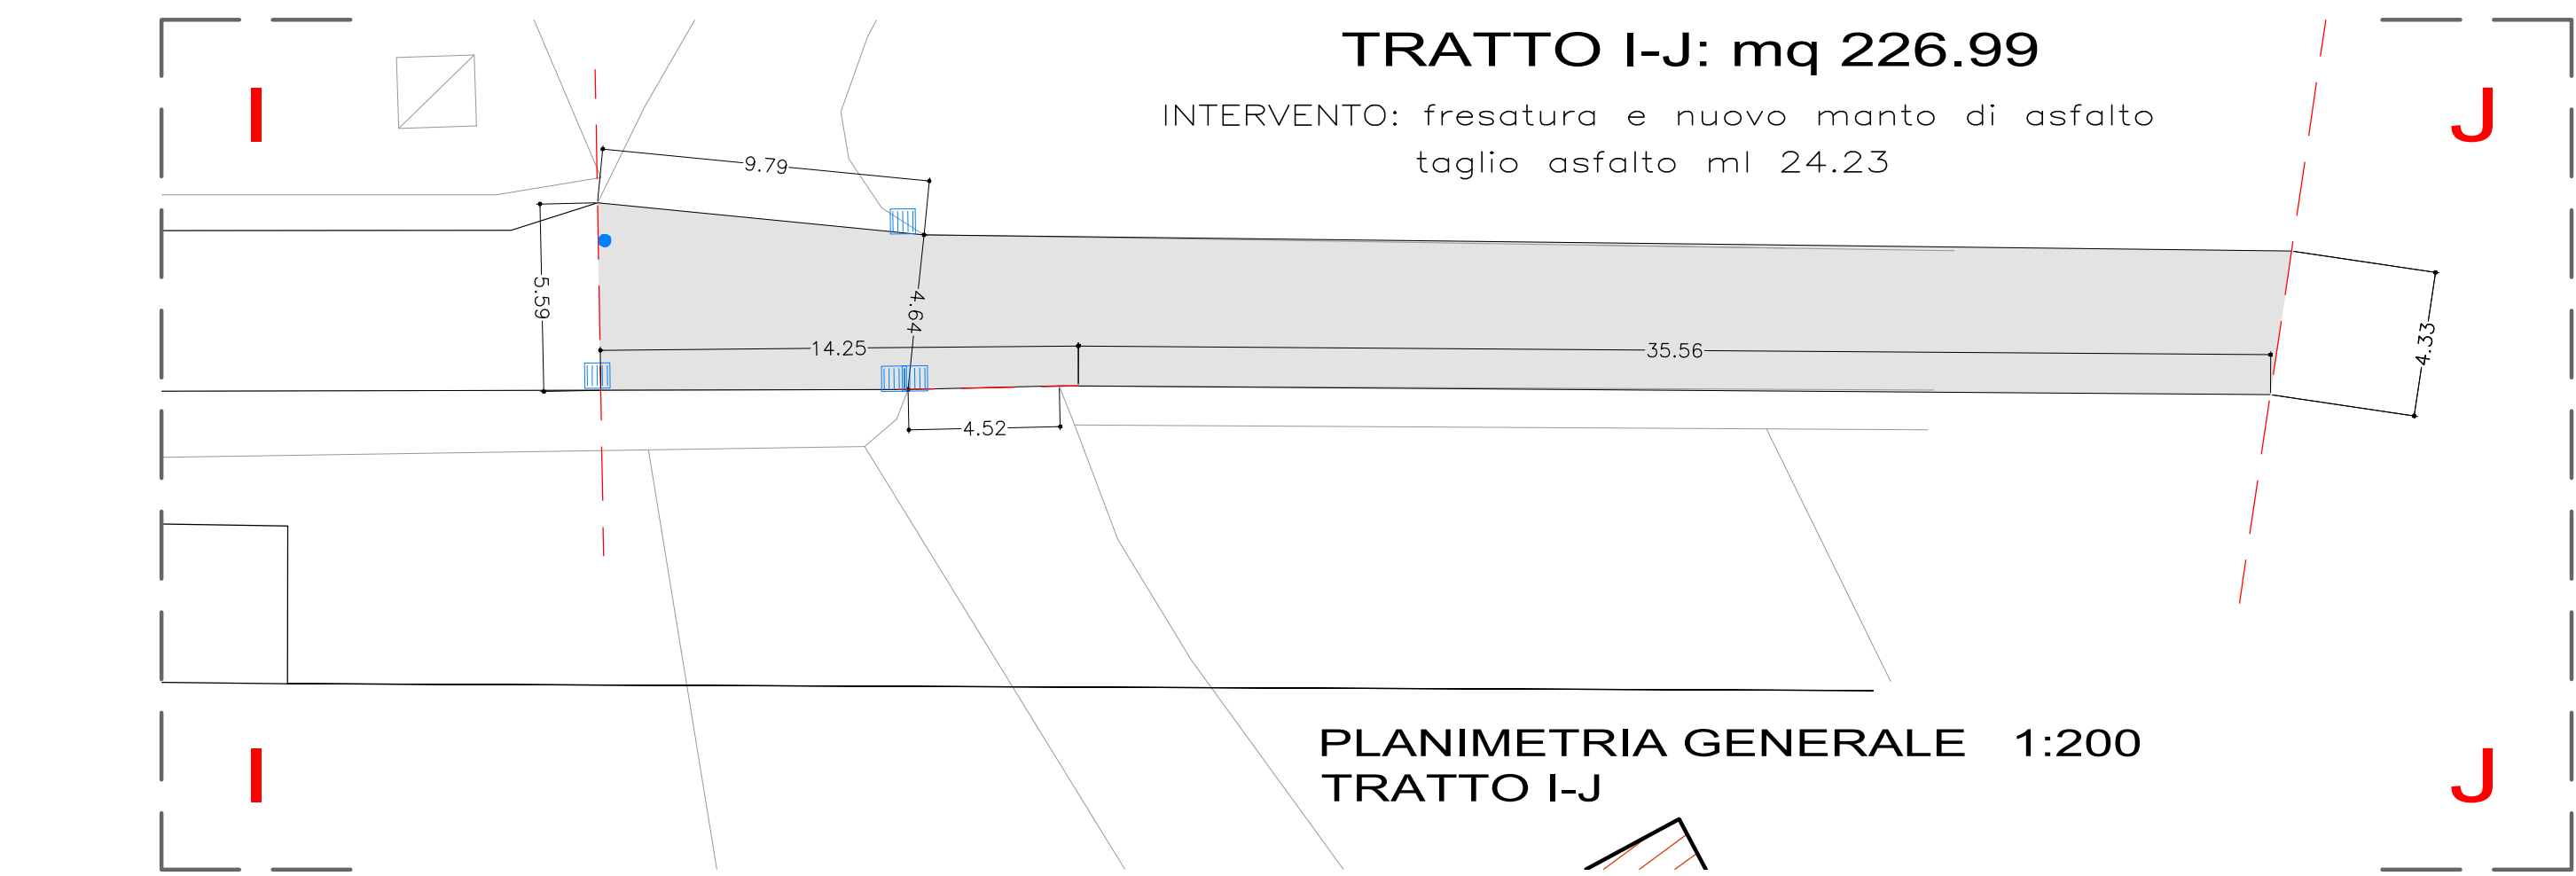

LEGENDA

●	Acqua/Gas
⊗	Pozzetto
⊞	Coditoia
⊞	Bocca di lupo
---	Taglio asfalto
▤	Griglie
▤	Dosso

IL SINDACO

IL SEGRETARIO

COMUNE DI MALNATE
provincia di Varese

PROGETTO PER GLI INTERVENTI DI MESSA
IN SICUREZZA RELATIVI ALLA VIABILITA' 2023
VIA I° MAGGIO PRIMO TRATTO

PROGETTO DEFINITIVO ESECUTIVO
grado di
Progettazione
elaborato
scala
data

planimetria generale
rilievo e progetto
1 : 1000 / 1:200
3 maggio 2023

STUDIO TECNICO ASSOCIATO
ARCH. FILIPPO DE BERNARDI
ARCH. ALESSANDRO GAVALLI
via Cerna n°4, 21100 Varese - tel./fax 0332/282.362 - email archistudio@libero.it