
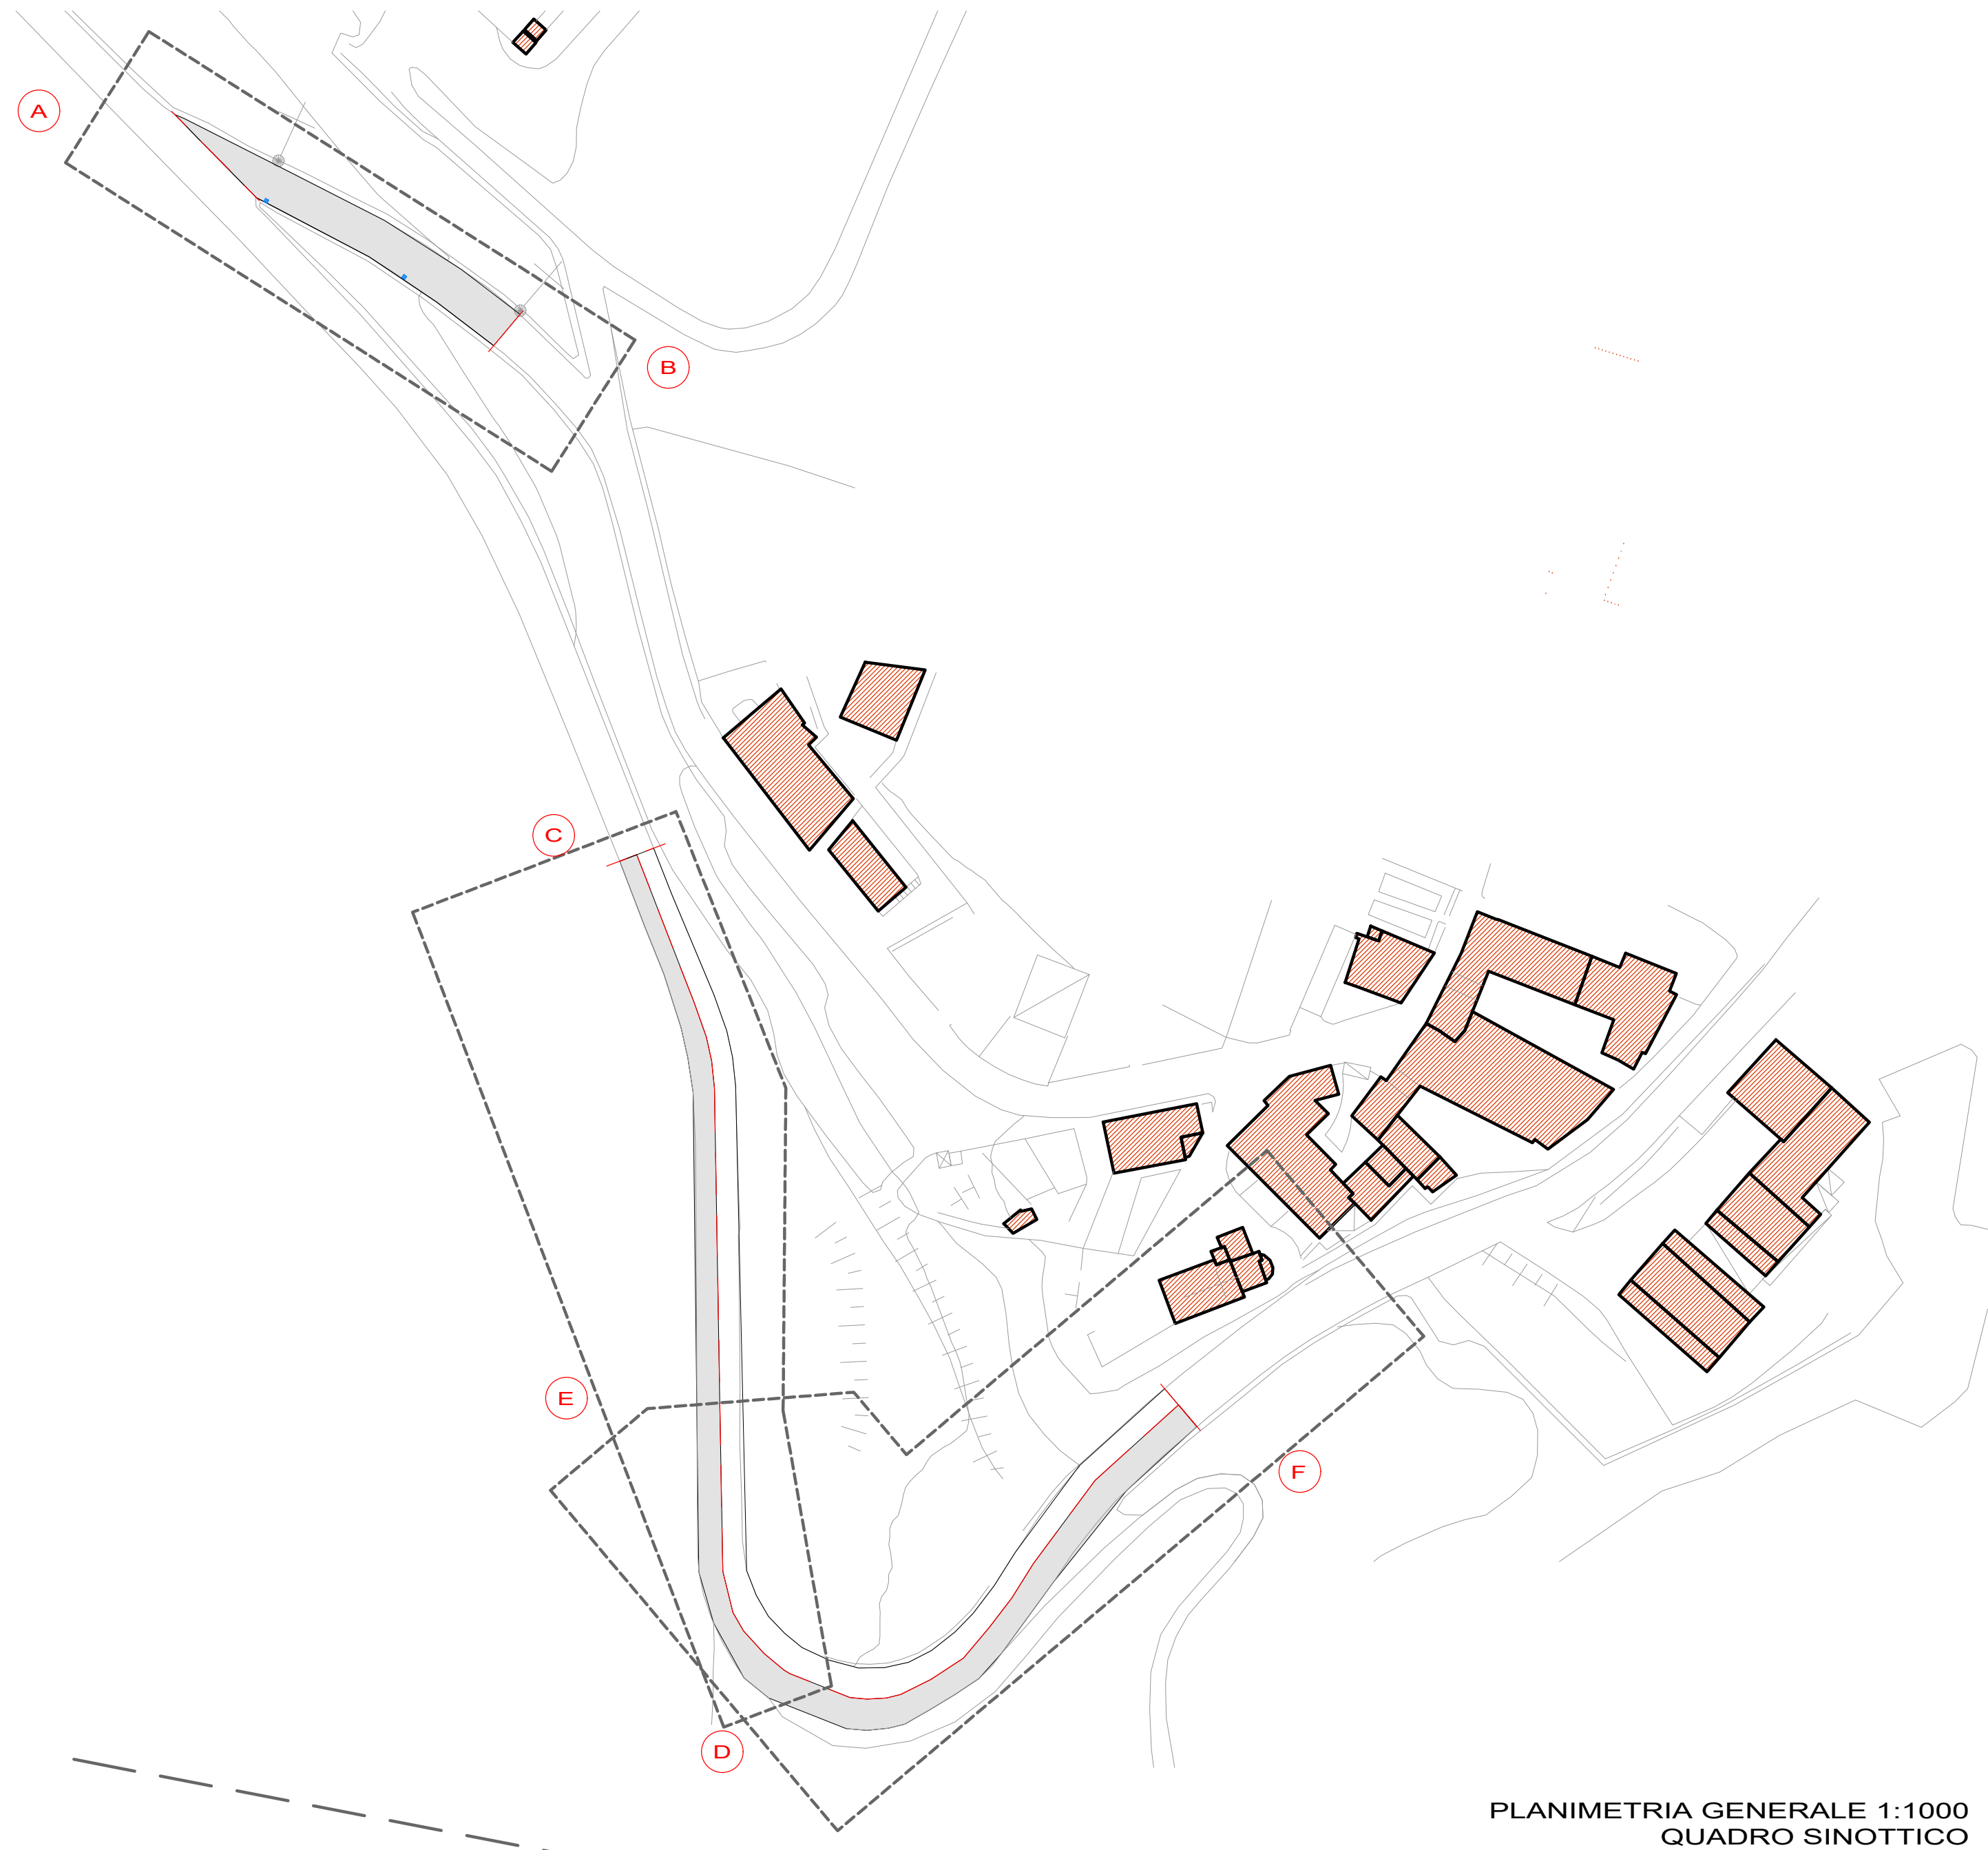


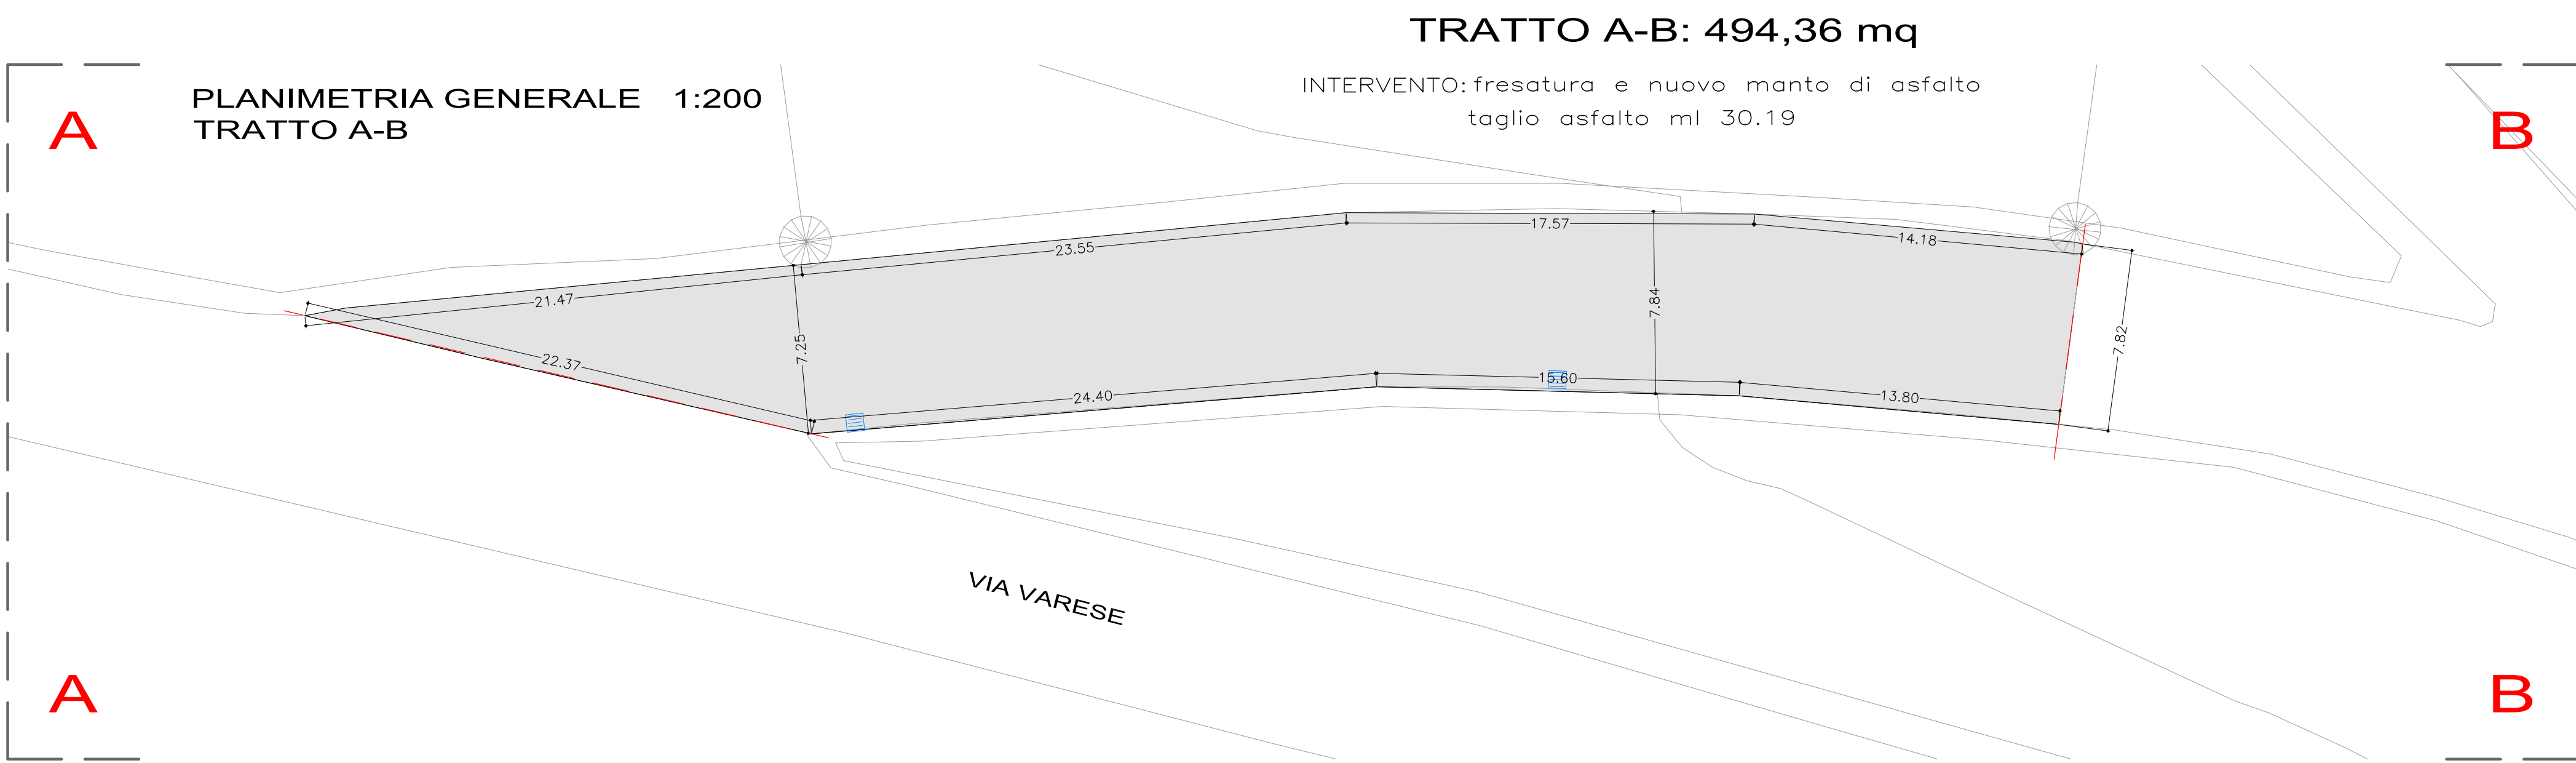

LEGENDA	
	Acqua/Gas
	Pozzetto
	Caditoia
	Bocca di lupo
	Taglio asfalto
	Criglie
	Dosso

IL SINDACO

IL SEGRETARIO

COMUNE DI MALNATE

provincia di Varese

PROGETTO PER GLI INTERVENTI DI MESSA
IN SICUREZZA RELATIVI ALLA VIABILITA' 2023
VIA VARESE E VIA A. GRAMSCI

PROGETTO DEFINITIVO ESECUTIVO

elaborato

scala

data

planimetria generale
rilievo e progetto

1 : 1000 / 1:200

3 maggio 2023

STUDIO TECNICO ASSOCIATO

ARCH. ALESSANDRO CAVALLO

via Come n°4, 21100 Varese - tel/ fax 0332/282.362 - email archistudio@stare.it

ARCH. FILIPPO DE BERNARDI

via Come n°4, 21100 Varese - tel/ fax 0332/282.362 - email archistudio@stare.it