



PLANIMETRIA GENERALE 1:200
TRATTO A-B

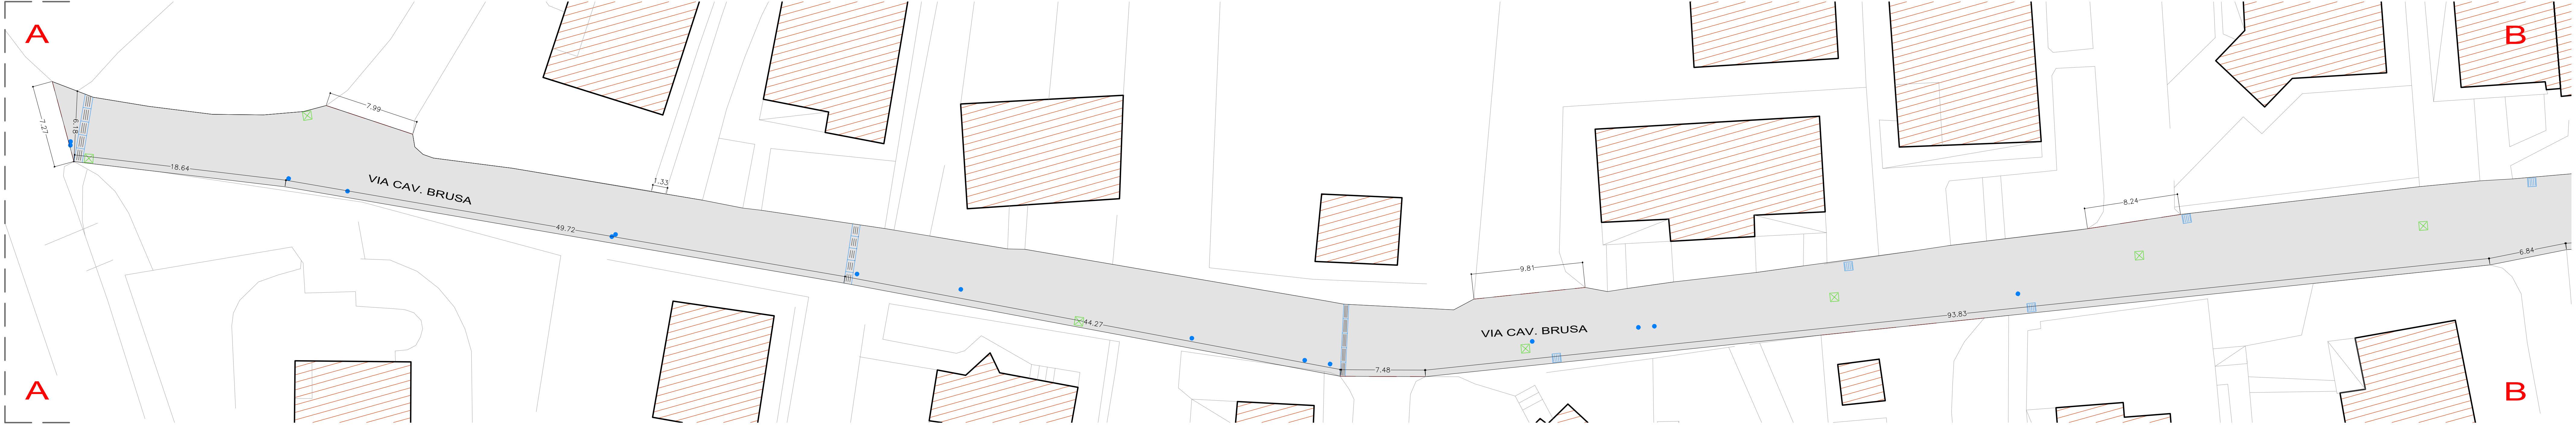

PLANIMETRIA GENERALE 1:200
TRATTO C-D

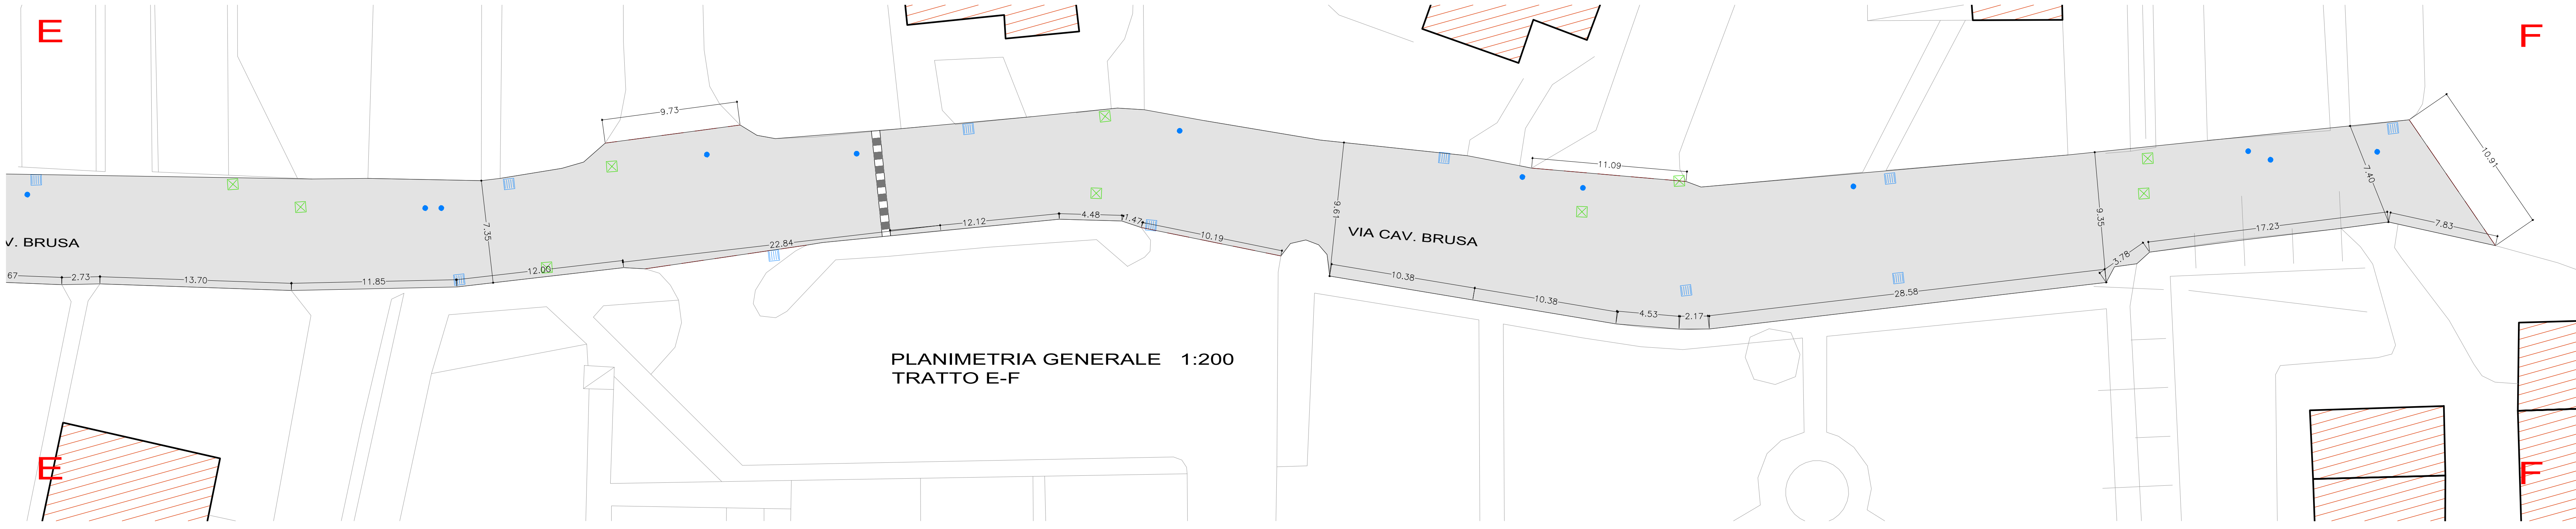

PLANIMETRIA GENERALE 1:200
TRATTO E-F

TRATTO A-B / C-D / E-F: 4.429,83 mq

INTERVENTO: fresatura e nuovo manto di asfalto
taglio asfalto ml 106,60



PLANIMETRIA GENERALE 1:1000
QUADRO SINOTTICO

LEGENDA	
●	Acqua/Gas
⊗	Pozzetto
■	Caditoia
○	Bocca di lupo
---	Taglio asfalto
▬	Griglie
■	Dosso

IL SINDACO

IL SEGRETARIO

COMUNE DI MALNATE
provincia di Varese

PROGETTO PER GLI INTERVENTI DI MESSA
IN SICUREZZA RELATIVI ALLA VIABILITA' 2023
VIA CAV. BRUSA

PROGETTO DEFINITIVO ESECUTIVO

gradi di
progettazione

elaborato

planimetria generale
rilievo e progetto

scala

1 : 1000 / 1.200

data

3 maggio 2023

TAV. 04

STUDIO TECNICO ASSOCIATO
ARCH. FILIPPO DE BERNARDI
ARCH. ALESSANDRO CAVALLI
Via Como 14 - 21100 Varese - tel/fax 0332/282.382 - email archistudio@libero.it