
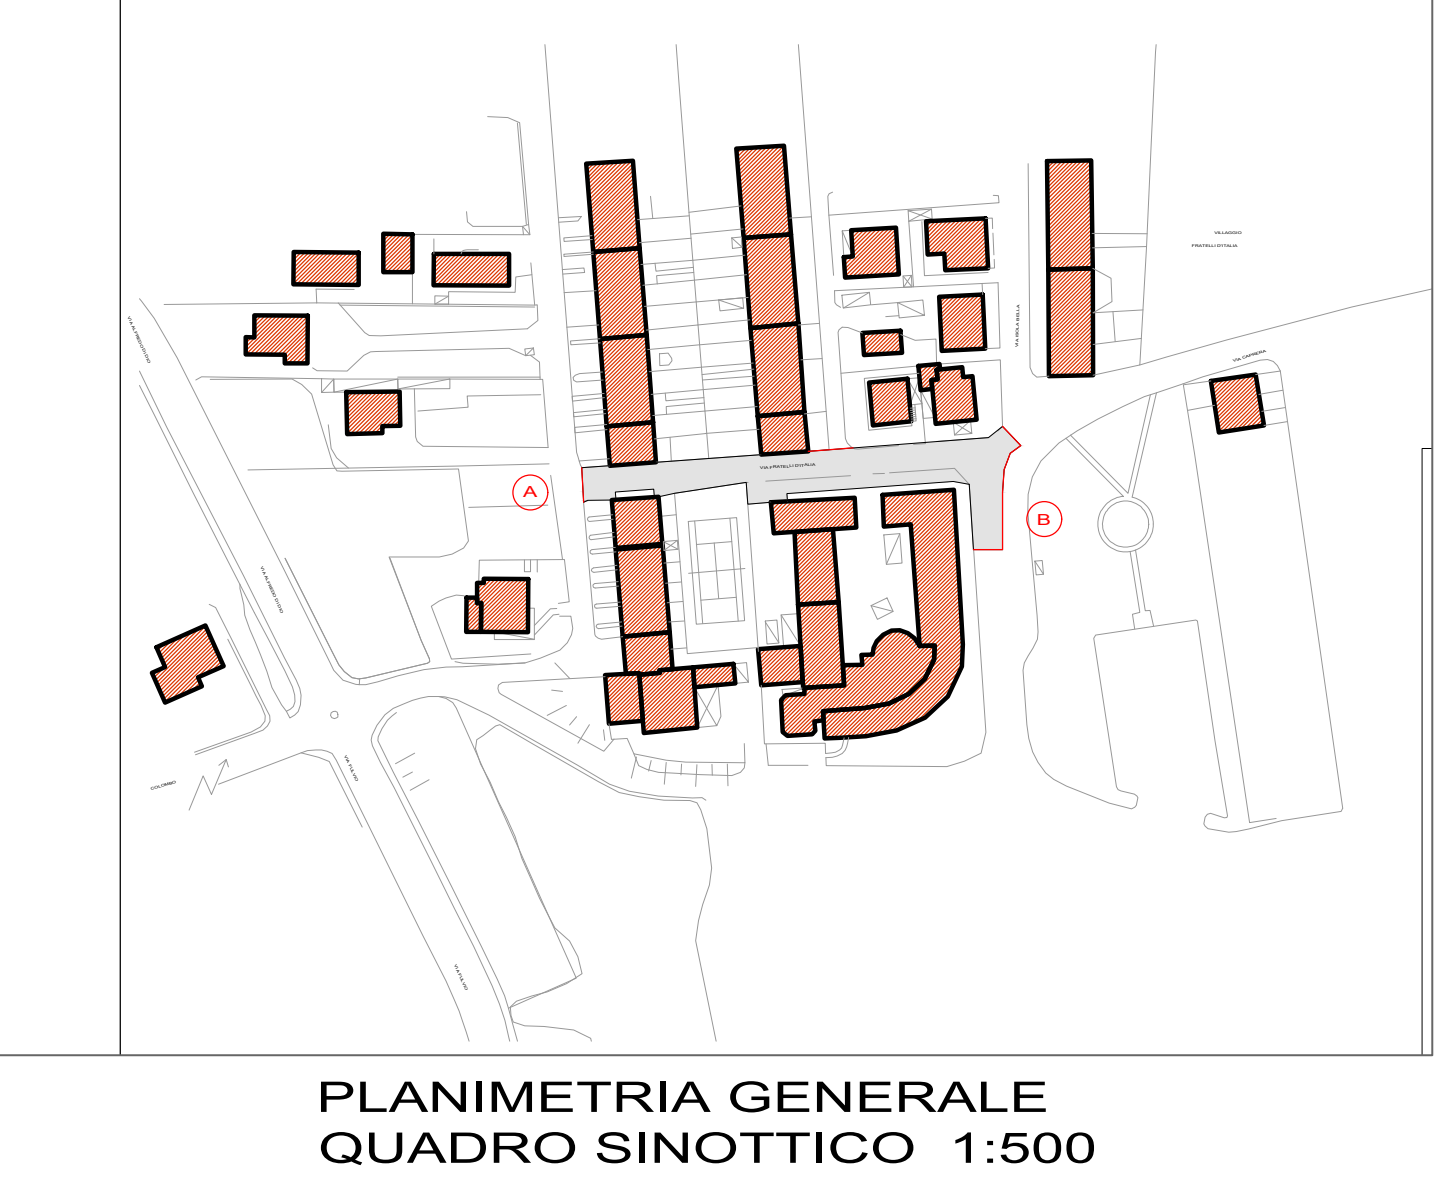


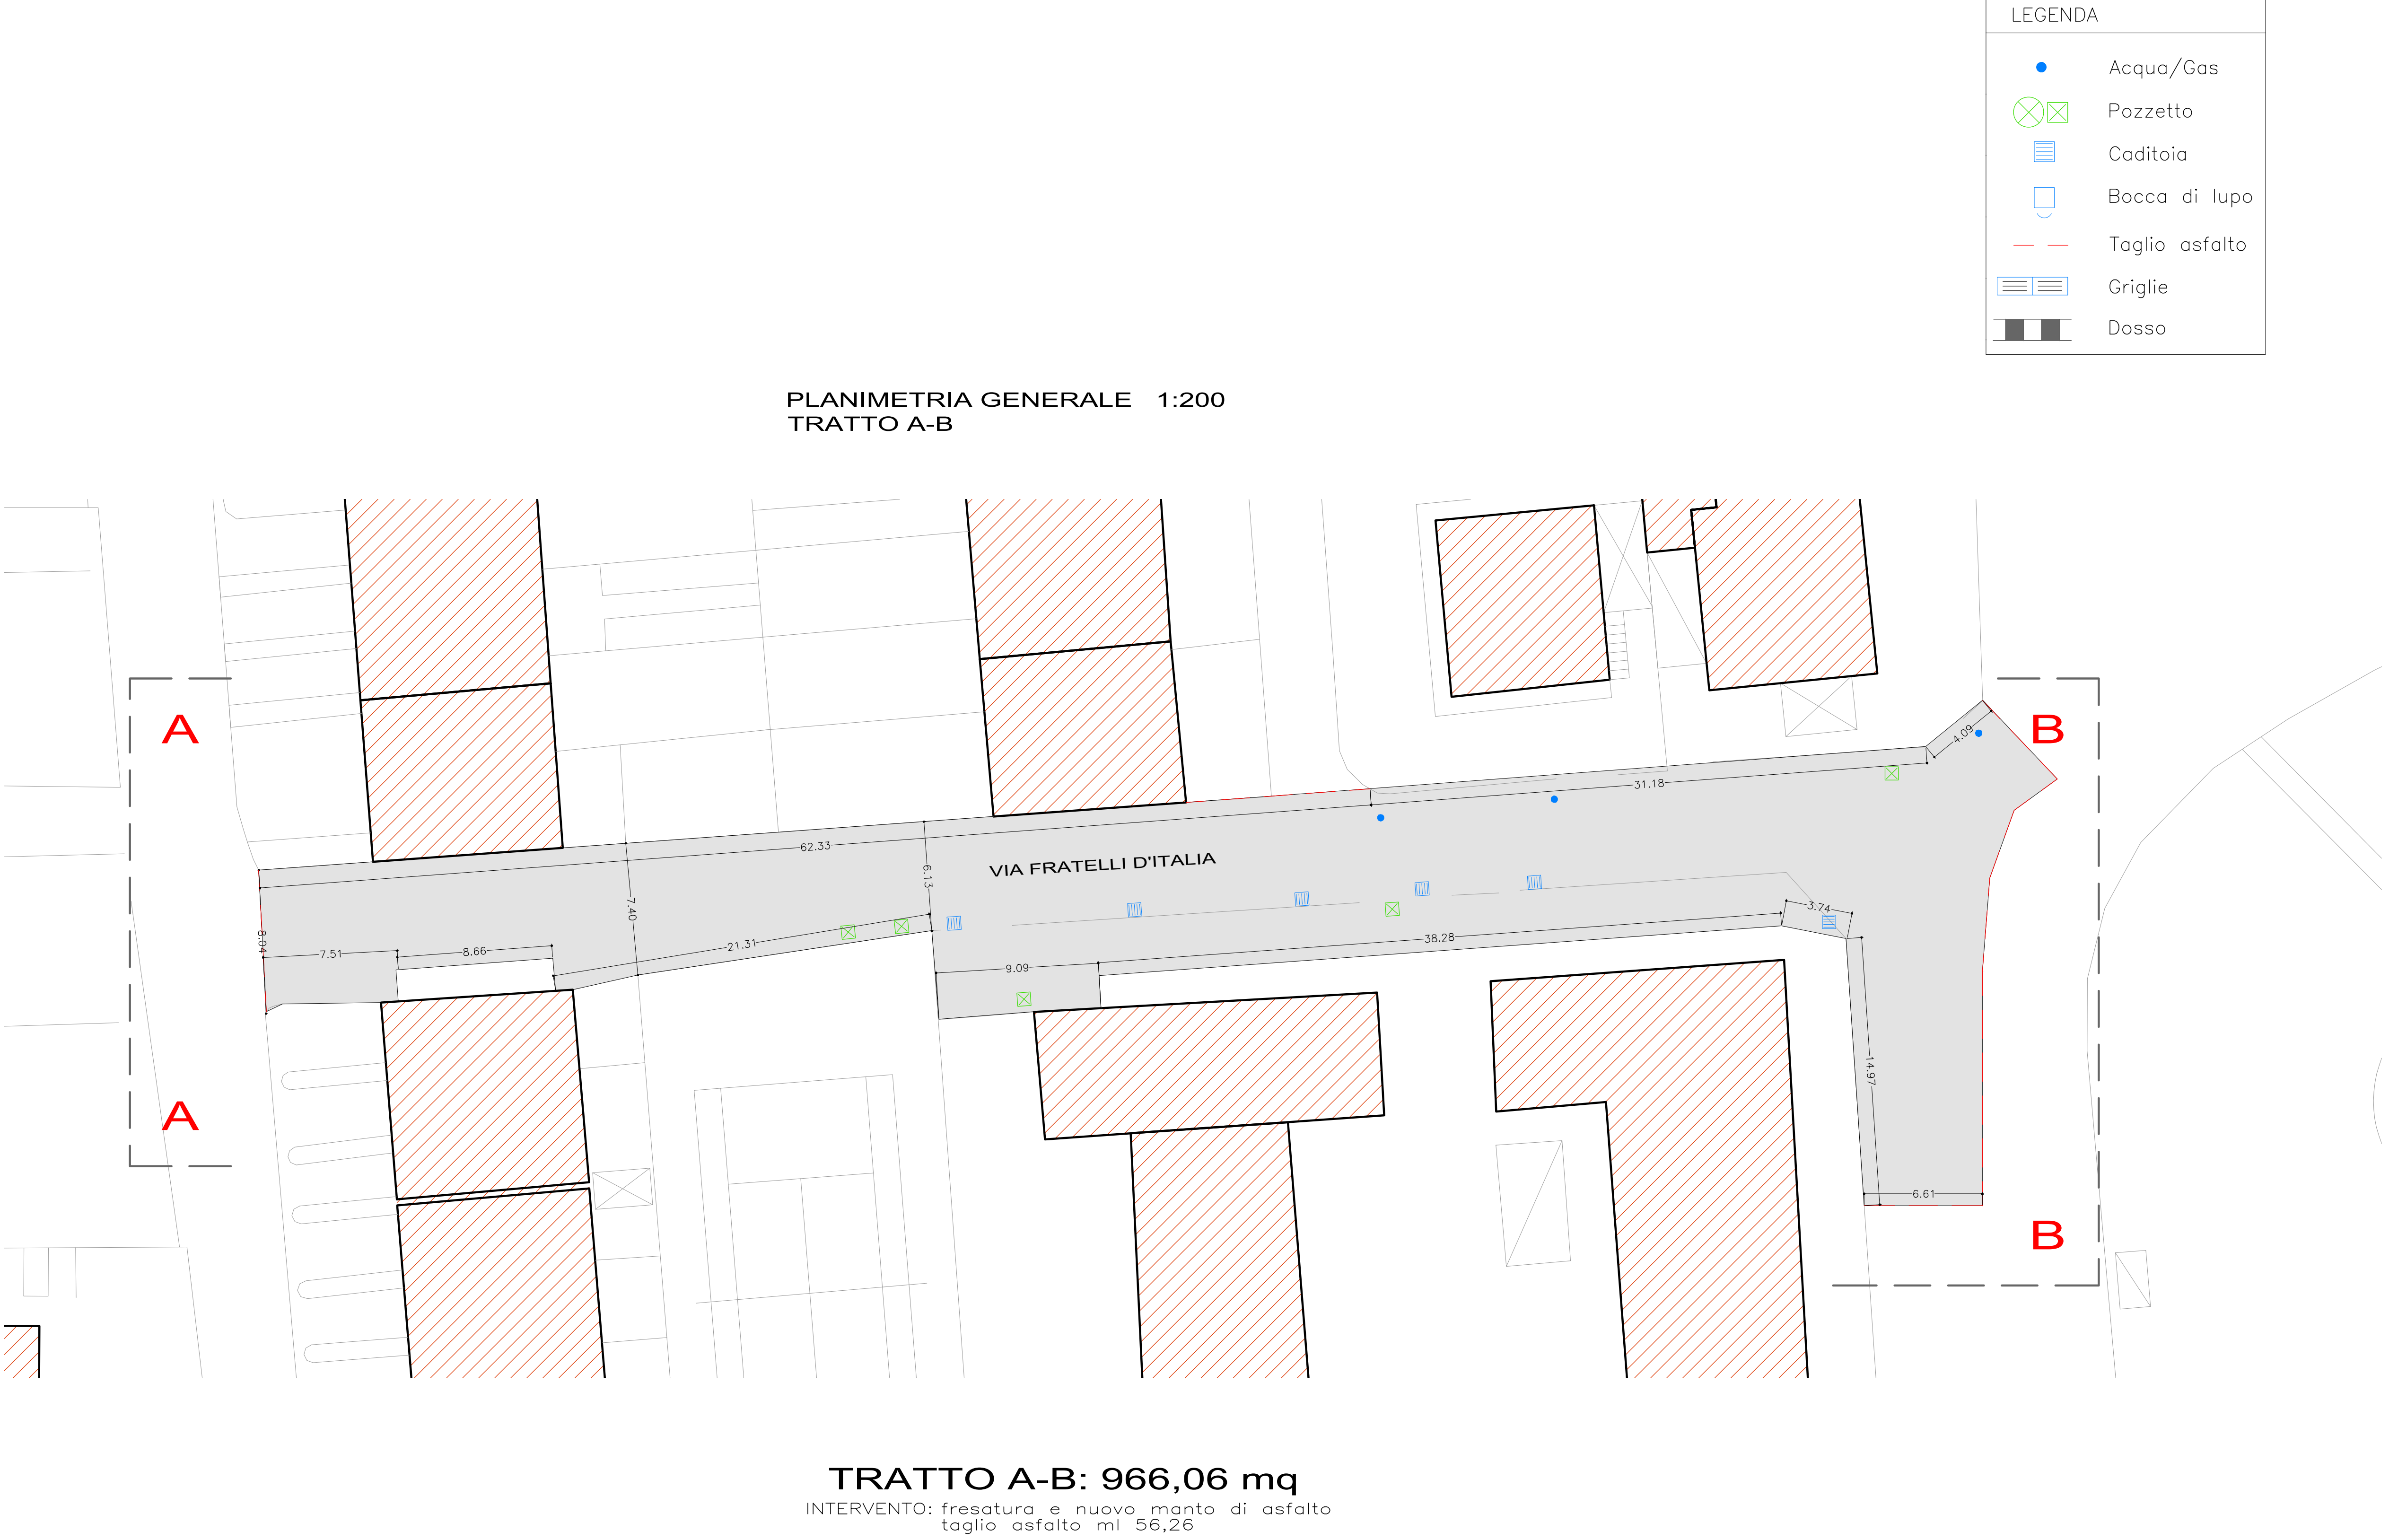

IL SINDACO

IL SEGRETARIO

COMUNE DI MALNATE

provincia di Varese

PROGETTO PER GLI INTERVENTI DI MESSA
IN SICUREZZA RELATIVI ALLA VIABILITA' 2023
VIA FRATELLI D'ITALIA

PROGETTO DEFINITIVO ESECUTIVO

grado di
progettazione

elaborato

scelto

data

planimetria generale
messaggio progetto

1 : 1000 / 1:200

3 maggio 2023

STUDIO TECNICO ASSOCIATO

ARCH. ALESSANDRO CAVALLO

via Como n°4, 21100 Varese - tel/fax 0332/282.352 - email archcavallo@libero.it

ARCH. FILIPPO DE BERNARDI

TAV. 05