


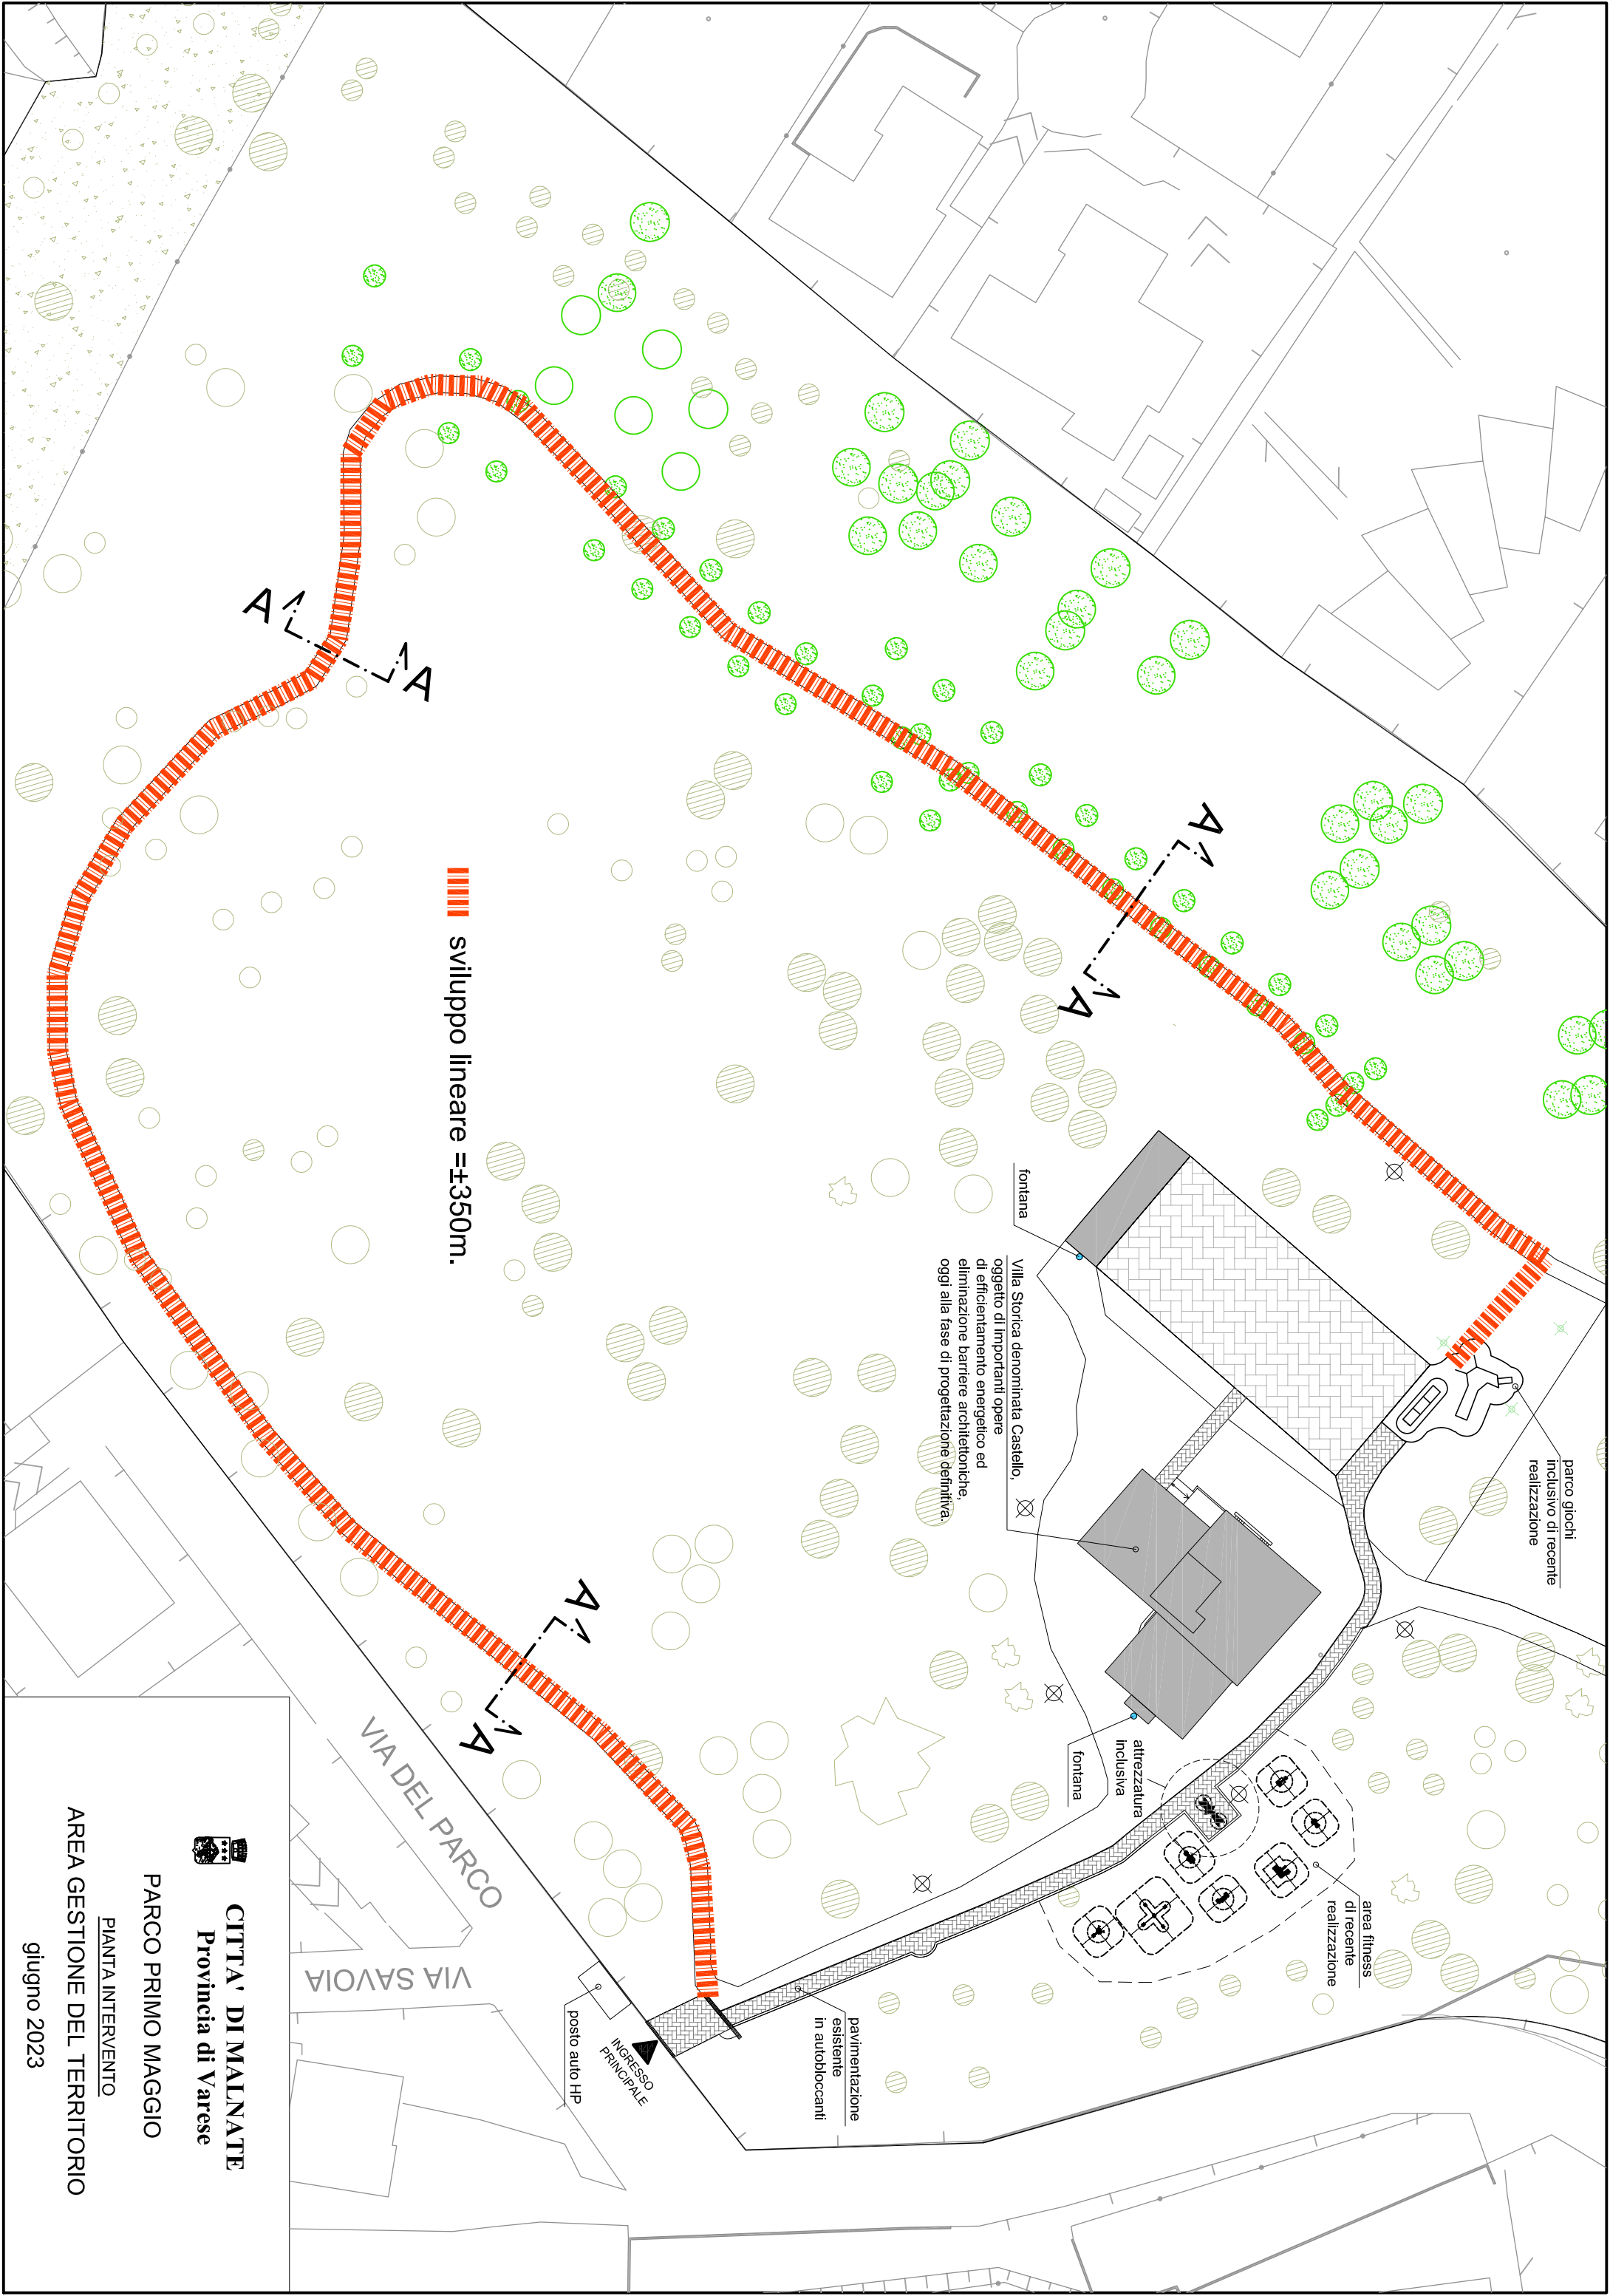


CITTA' DI MALNATE
Provincia di Varese

PARCO PRIMO MAGGIO

PIANTA INTERVENTO

AREA GESTIONE DEL TERRITORIO

giugno 2023