


LEGENDA

- PUNTO QUOTA
- CADITOIA
- CHiusINO QUADRATO
- CHiusINO RETTANGOLARE
- CHiusINO CIRCOLARE
- GRIGLIA
- SARACINESCA
- IDRANTE A COLONNA
- CONTATORI
- BALAUSTRATA METALLICA
- PALO LUCE
- PUNTO LUCE
- LAMPADA AEREA
- PALO CAVI AEREI
- PLUVIALE
- FABBRICATO
- SUPERFICIE IN AUTOBLOCCANTI
- CORDOLO
- PRESUNTO LIMITE DI PROPRIETA

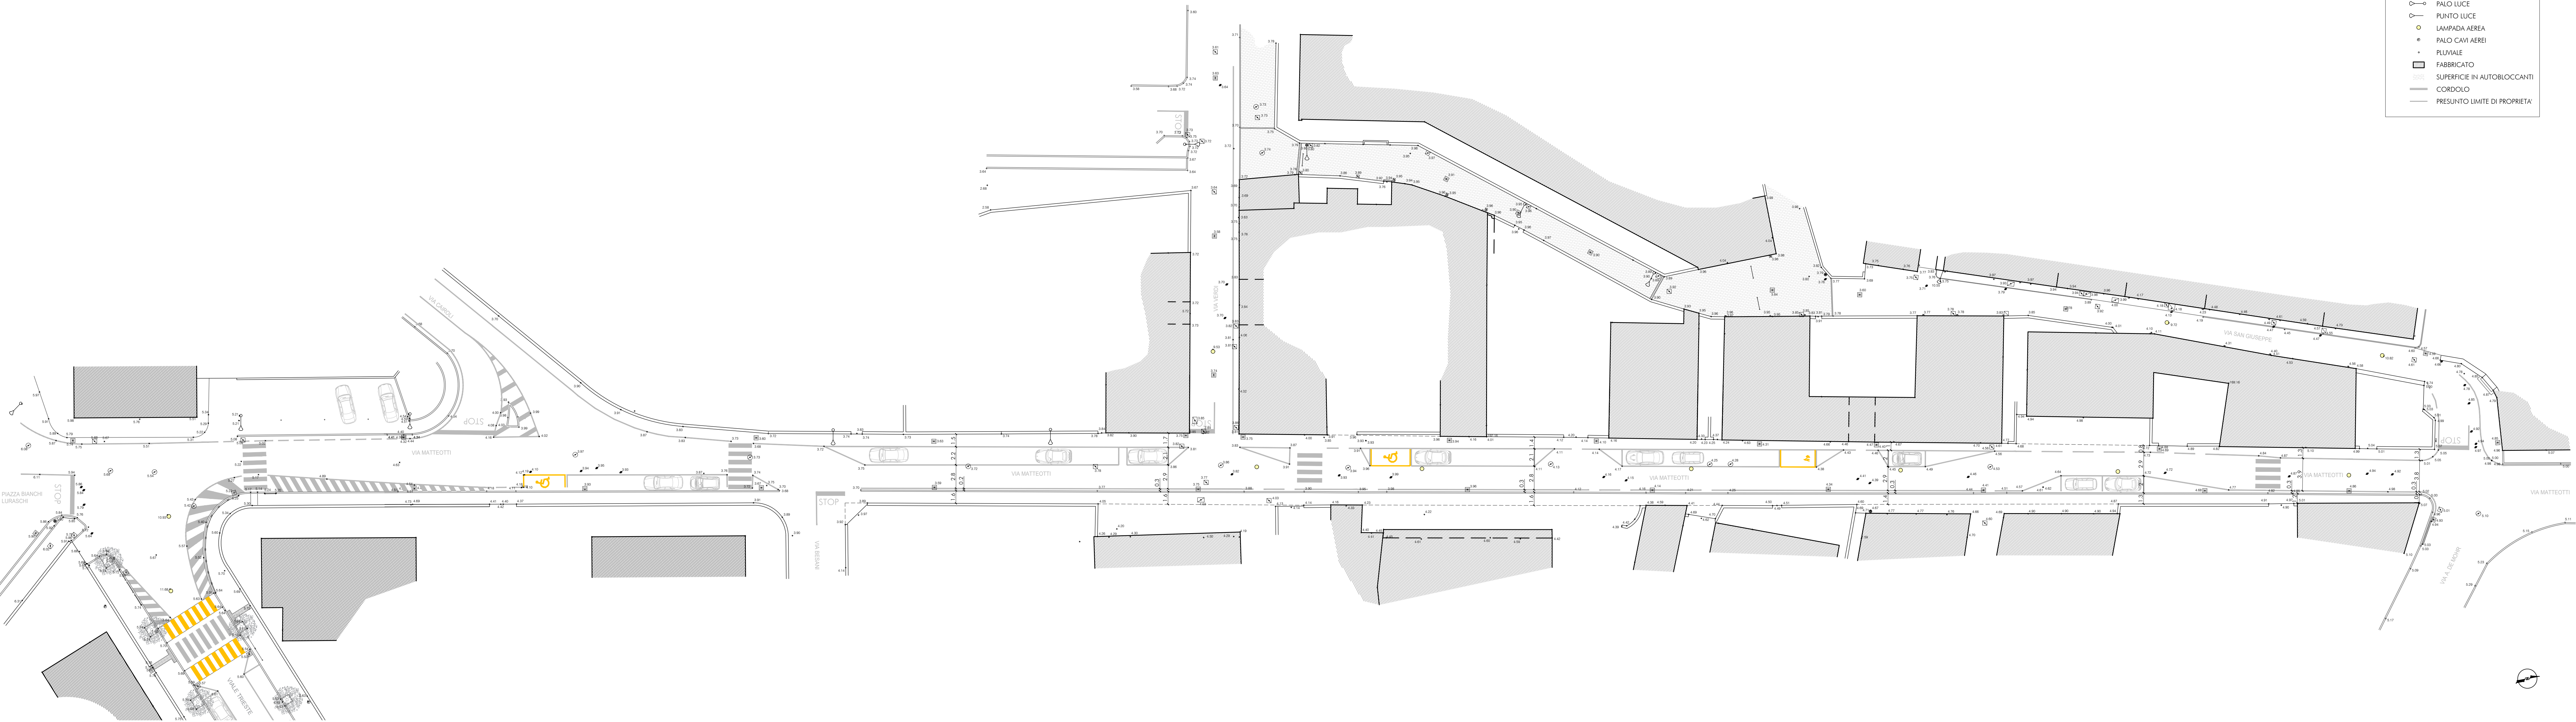

PLANIMETRIA - SCALA 1:250

COMMITTENTE:
Comune di MALNATE
Piazza Vittorio Veneto, 2 - Malnate (VA)

OGGETTO:
RIQUALIFICAZIONE URBANA DI VIA MATTEOTTI
PERCORSO CICLOPEDONALE

PROGETTO DI FATTIBILITA' TECNICO-ECONOMICA

TAV 1.0	STATO DI FATTO Rilievo piano altimetrico
SCALA: 1:250	
DATA: OTT. 2023	
COMMESSA: 1404.20	

La riproduzione del presente documento è vietata e termine di legge senza l'autorizzazione esplicita dei titolari dello Studio Associato

Responsabile del Procedimento	Sindaco	Impresa
I PROGETTISTI		
ing. Alberto Mazzucchelli Ord. Ingegg. Prov. Varese n° 1425 SIA - società svizzera ingegneri e architetti n° 10076	arch. Roberto Pozzi Ordine degli architetti della Provincia di Varese n° 1017	arch. Maurizio Mazzucchelli Ord. Architetti Prov. Varese n° 1213 Consulente Esperto CasaClima ID 000175

NOTE

Alberto Mazzucchelli
ingegnere

Roberto Pozzi
architetto

Maurizio Mazzucchelli
architetto

collaboratori
ing. Marco Lanfranco
geom. Marco Rievanna
geom. Giordano Valzer
arch. Marco Deon
geom. Elisa Arru
arch. Alessia Riva
arch. Gianluca Buzzi

STUDIO ASSOCIATO
ingegneria
architettura
urbanistica

I-21040 Morazzone -
Via Europa, 54
I-20123 Milano -
Passaggio Duomo, 2

Tel. 0332 870777
Fax. 0332 870888
C.F. e p.iva 01884550128

www.mpm.it
info@mpm.it