


LEGENDA

- RETE ELETTRICA MEDIA TENSIONE INTERRATA
- RETE ELETTRICA BASSA TENSIONE AEREA
- RETE TELEFONICA INTERRATA
- RETE DI APPROVVIGIONAMENTO IDRICO
- RETE DI DISTRIBUZIONE GAS A BASSA PRESSIONE
- RETE FOGNARIA MISTA
- RETE FOGNARIA DOPPIA

NOTA: POSIZIONE DEI SOTTOSERVIZI INDICATIVE

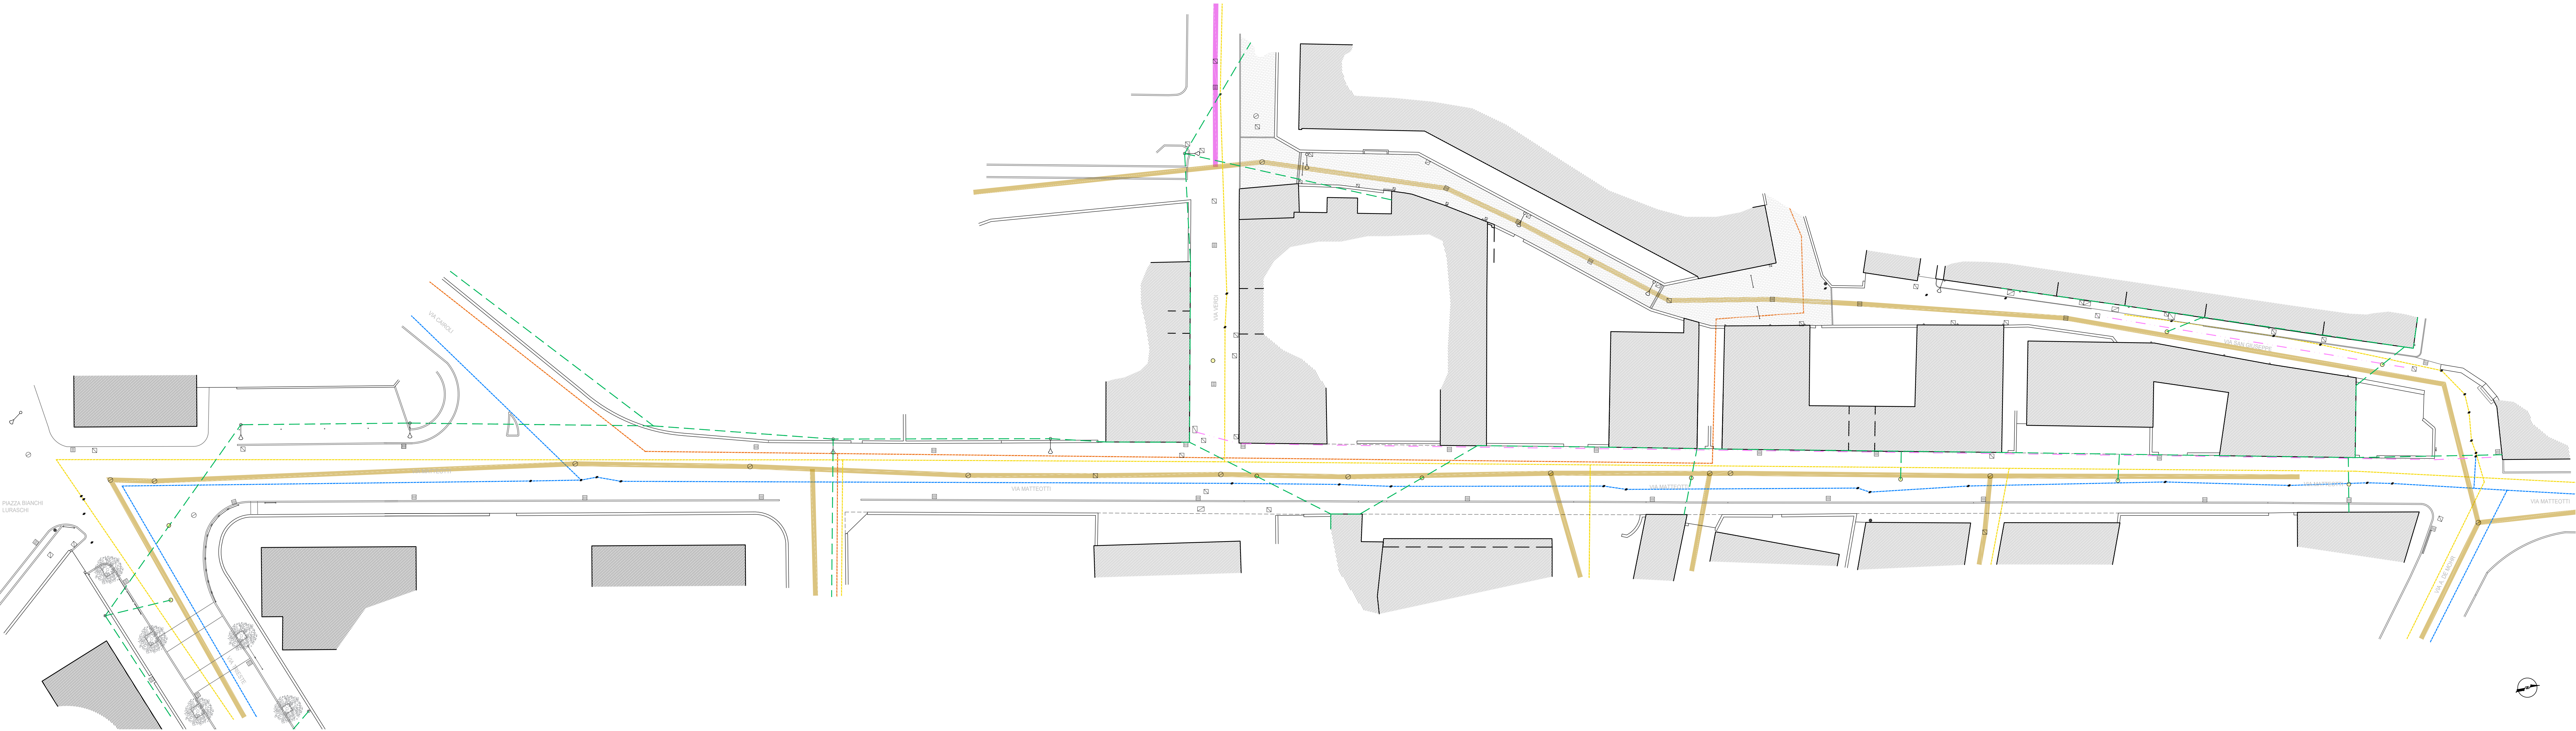

PLANIMETRIA - SCALA 1:250

COMMITTENTE:

Comune di MALNATE
Piazza Vittorio Veneto, 2 - Malnate (VA)

OGGETTO:
RIQUALIFICAZIONE URBANA DI VIA MATTEOTTI
PERCORSO CICLOPEDONALE

PROGETTO DI FATTIBILITA' TECNICO-ECONOMICA

TAV 2.0	STATO DI FATTO
SCALA: 1:250 DATA: OTT. 2023 COMMESSA: 1404.20	Sottoservizi

La riproduzione del presente documento è vietata e termine di legge senza l'autorizzazione esplicita dei titolari dello Studio Associato

Responsabile del Procedimento	Sindaco	Impresa
I PROGETTISTI		
ing. Alberto Mazzucchelli Ord. Ingeg. Prov. Varese n° 1425 SIA - società svizzera ingegneri e architetti n° 10076	arch. Roberto Pozzi Ordine degli architetti della Provincia di Varese n° 1017	arch. Maurizio Mazzucchelli Ord. Architetti Prov. Varese n° 1213 Consulente Esperto CasaClima n° 00015

NOTE

Alberto Mazzucchelli
ingegnere

Roberto Pozzi
architetto

Maurizio Mazzucchelli
architetto

collaboratori

ing. Marco Lanfrancini

geom. Marco Raverina

geom. Giordano Valzer

arch. Marco Deon

geom. Elisa Arru

arch. Alessia Riva

arch. Gianluca Buzzi

STUDIO ASSOCIATO
ingegneria
architettura
urbanistica

I-21040 Morazzone -
Via Europa, 54
I-20123 Milano -
Passaggio Duomo, 2

Tel. 0332 870777
Fax. 0332 870888
C.F. e p.iva 01884550128

www.mpm.it
info@mpm.it