

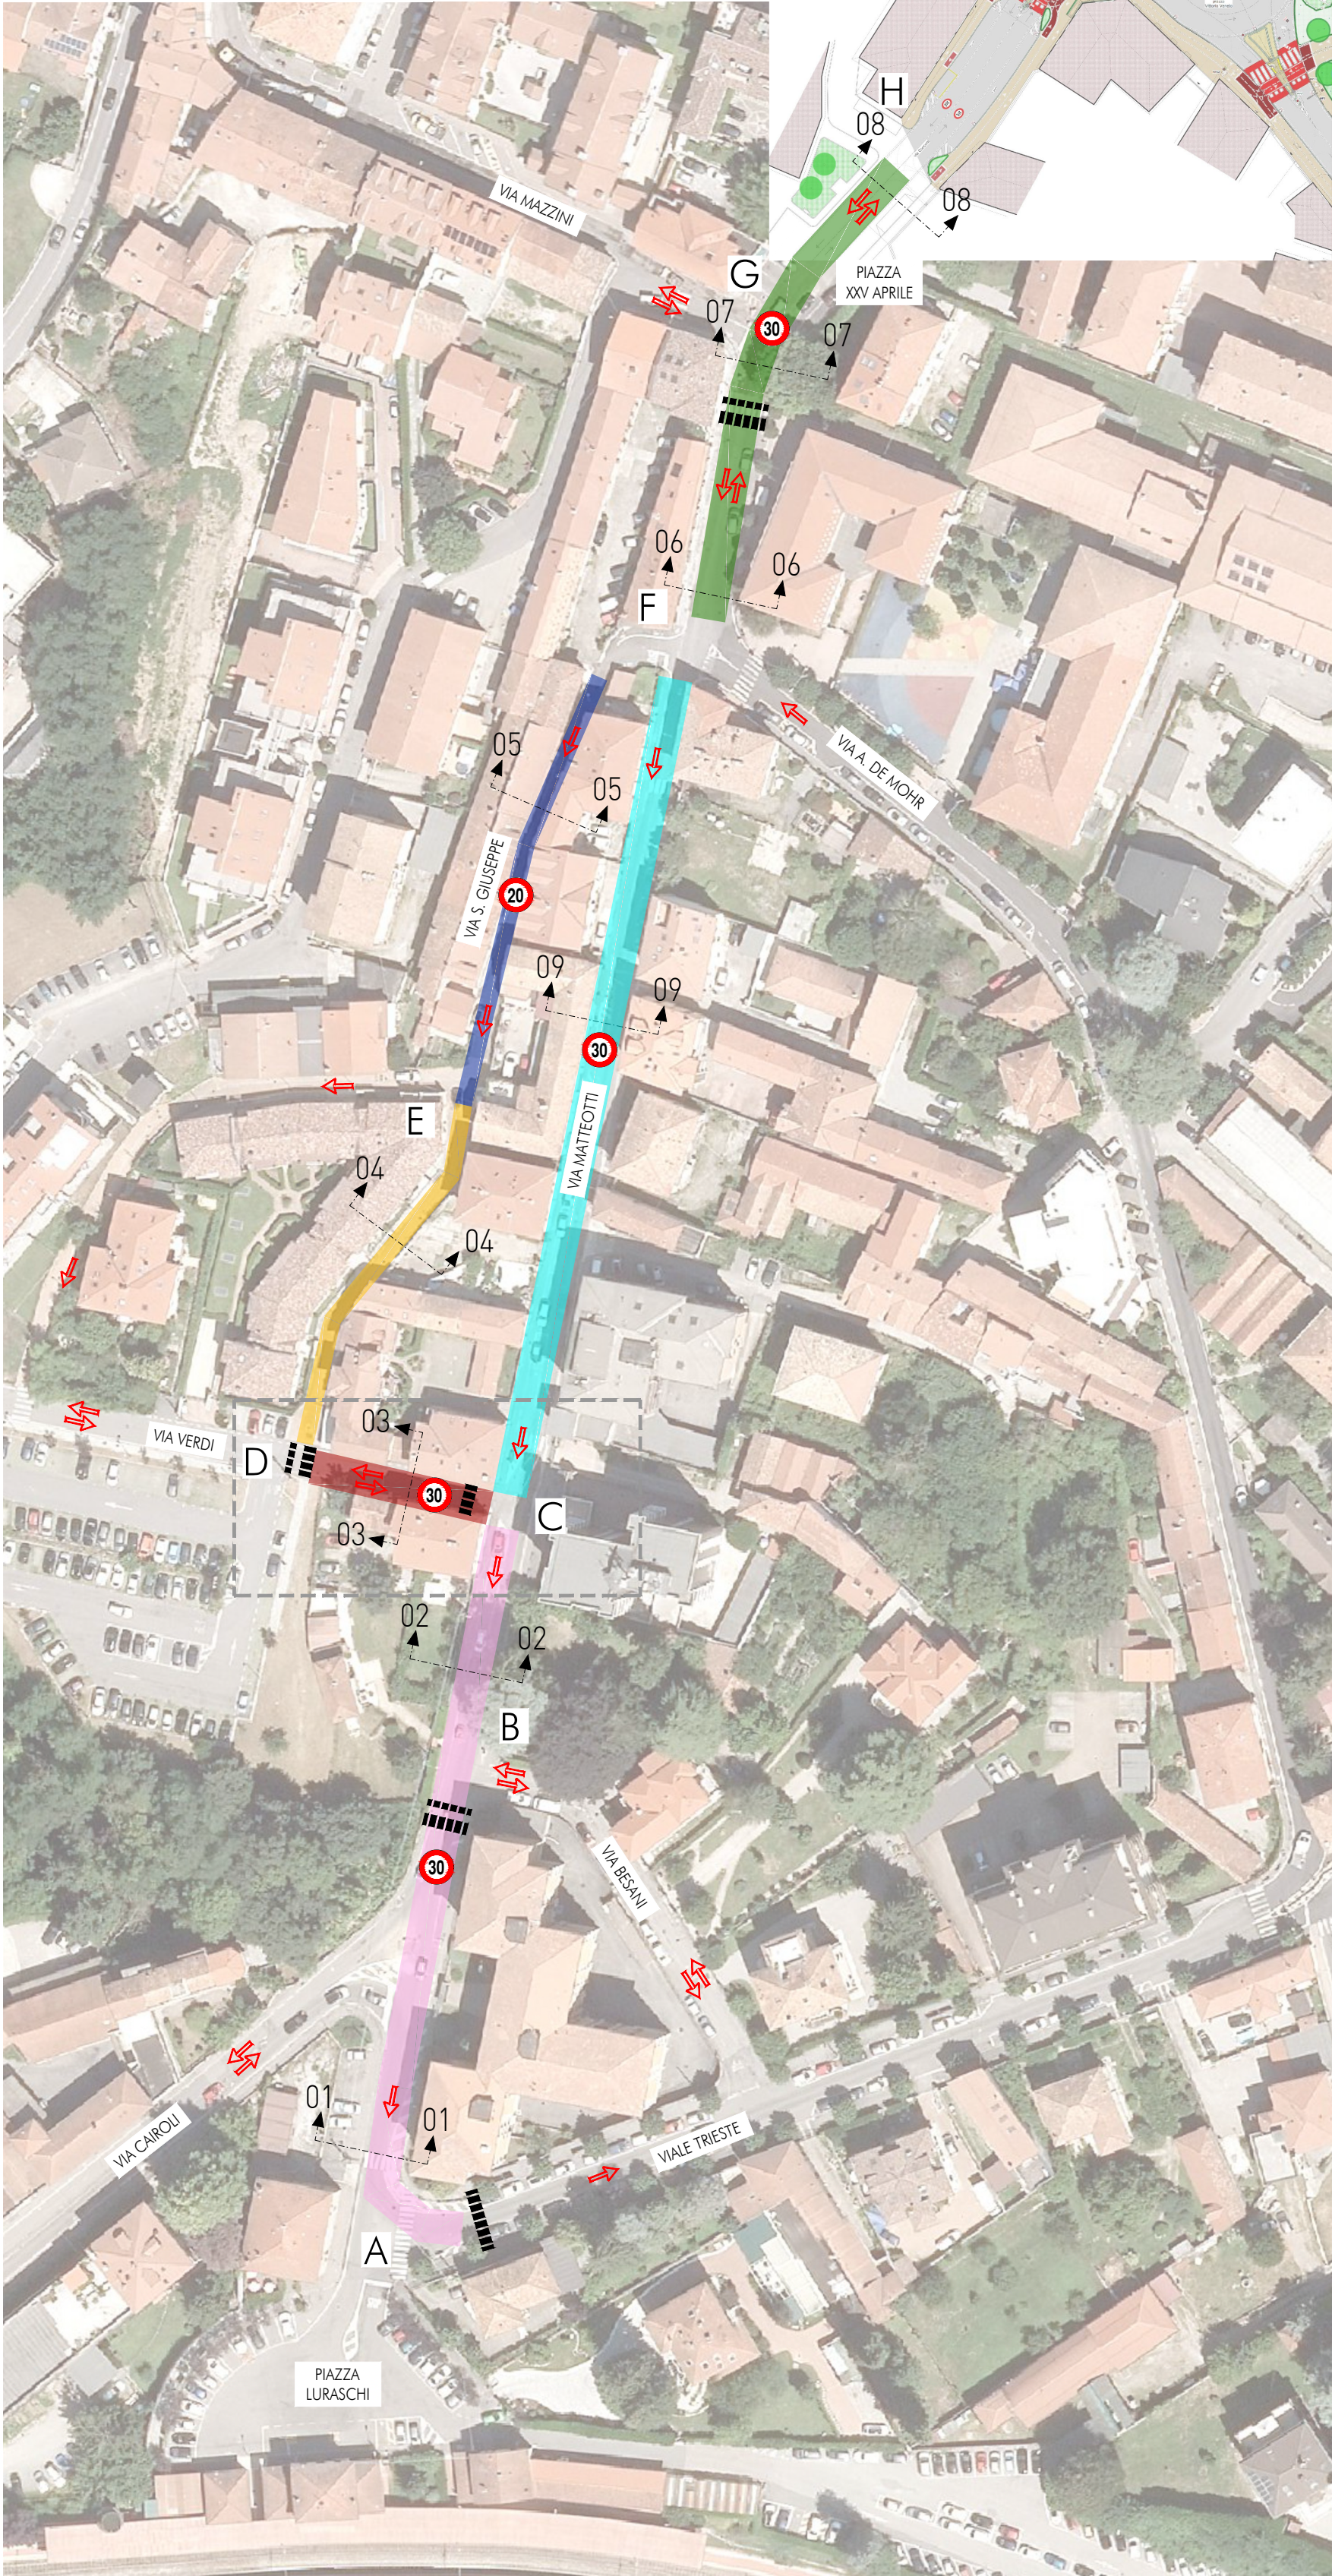


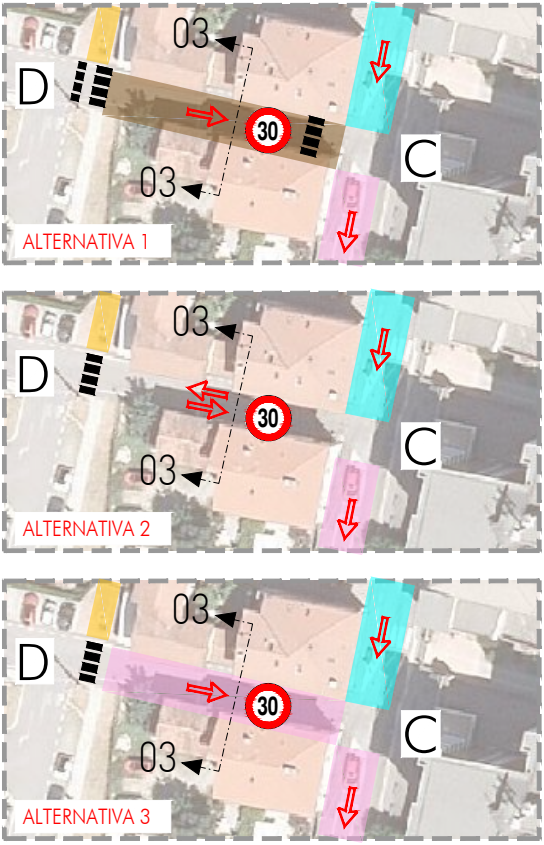

PLANIMETRIA GENERALE DI INQUADRAMENTO - SCALA 1:1000

SEZIONI DI PROGETTO - SCALA 1:100

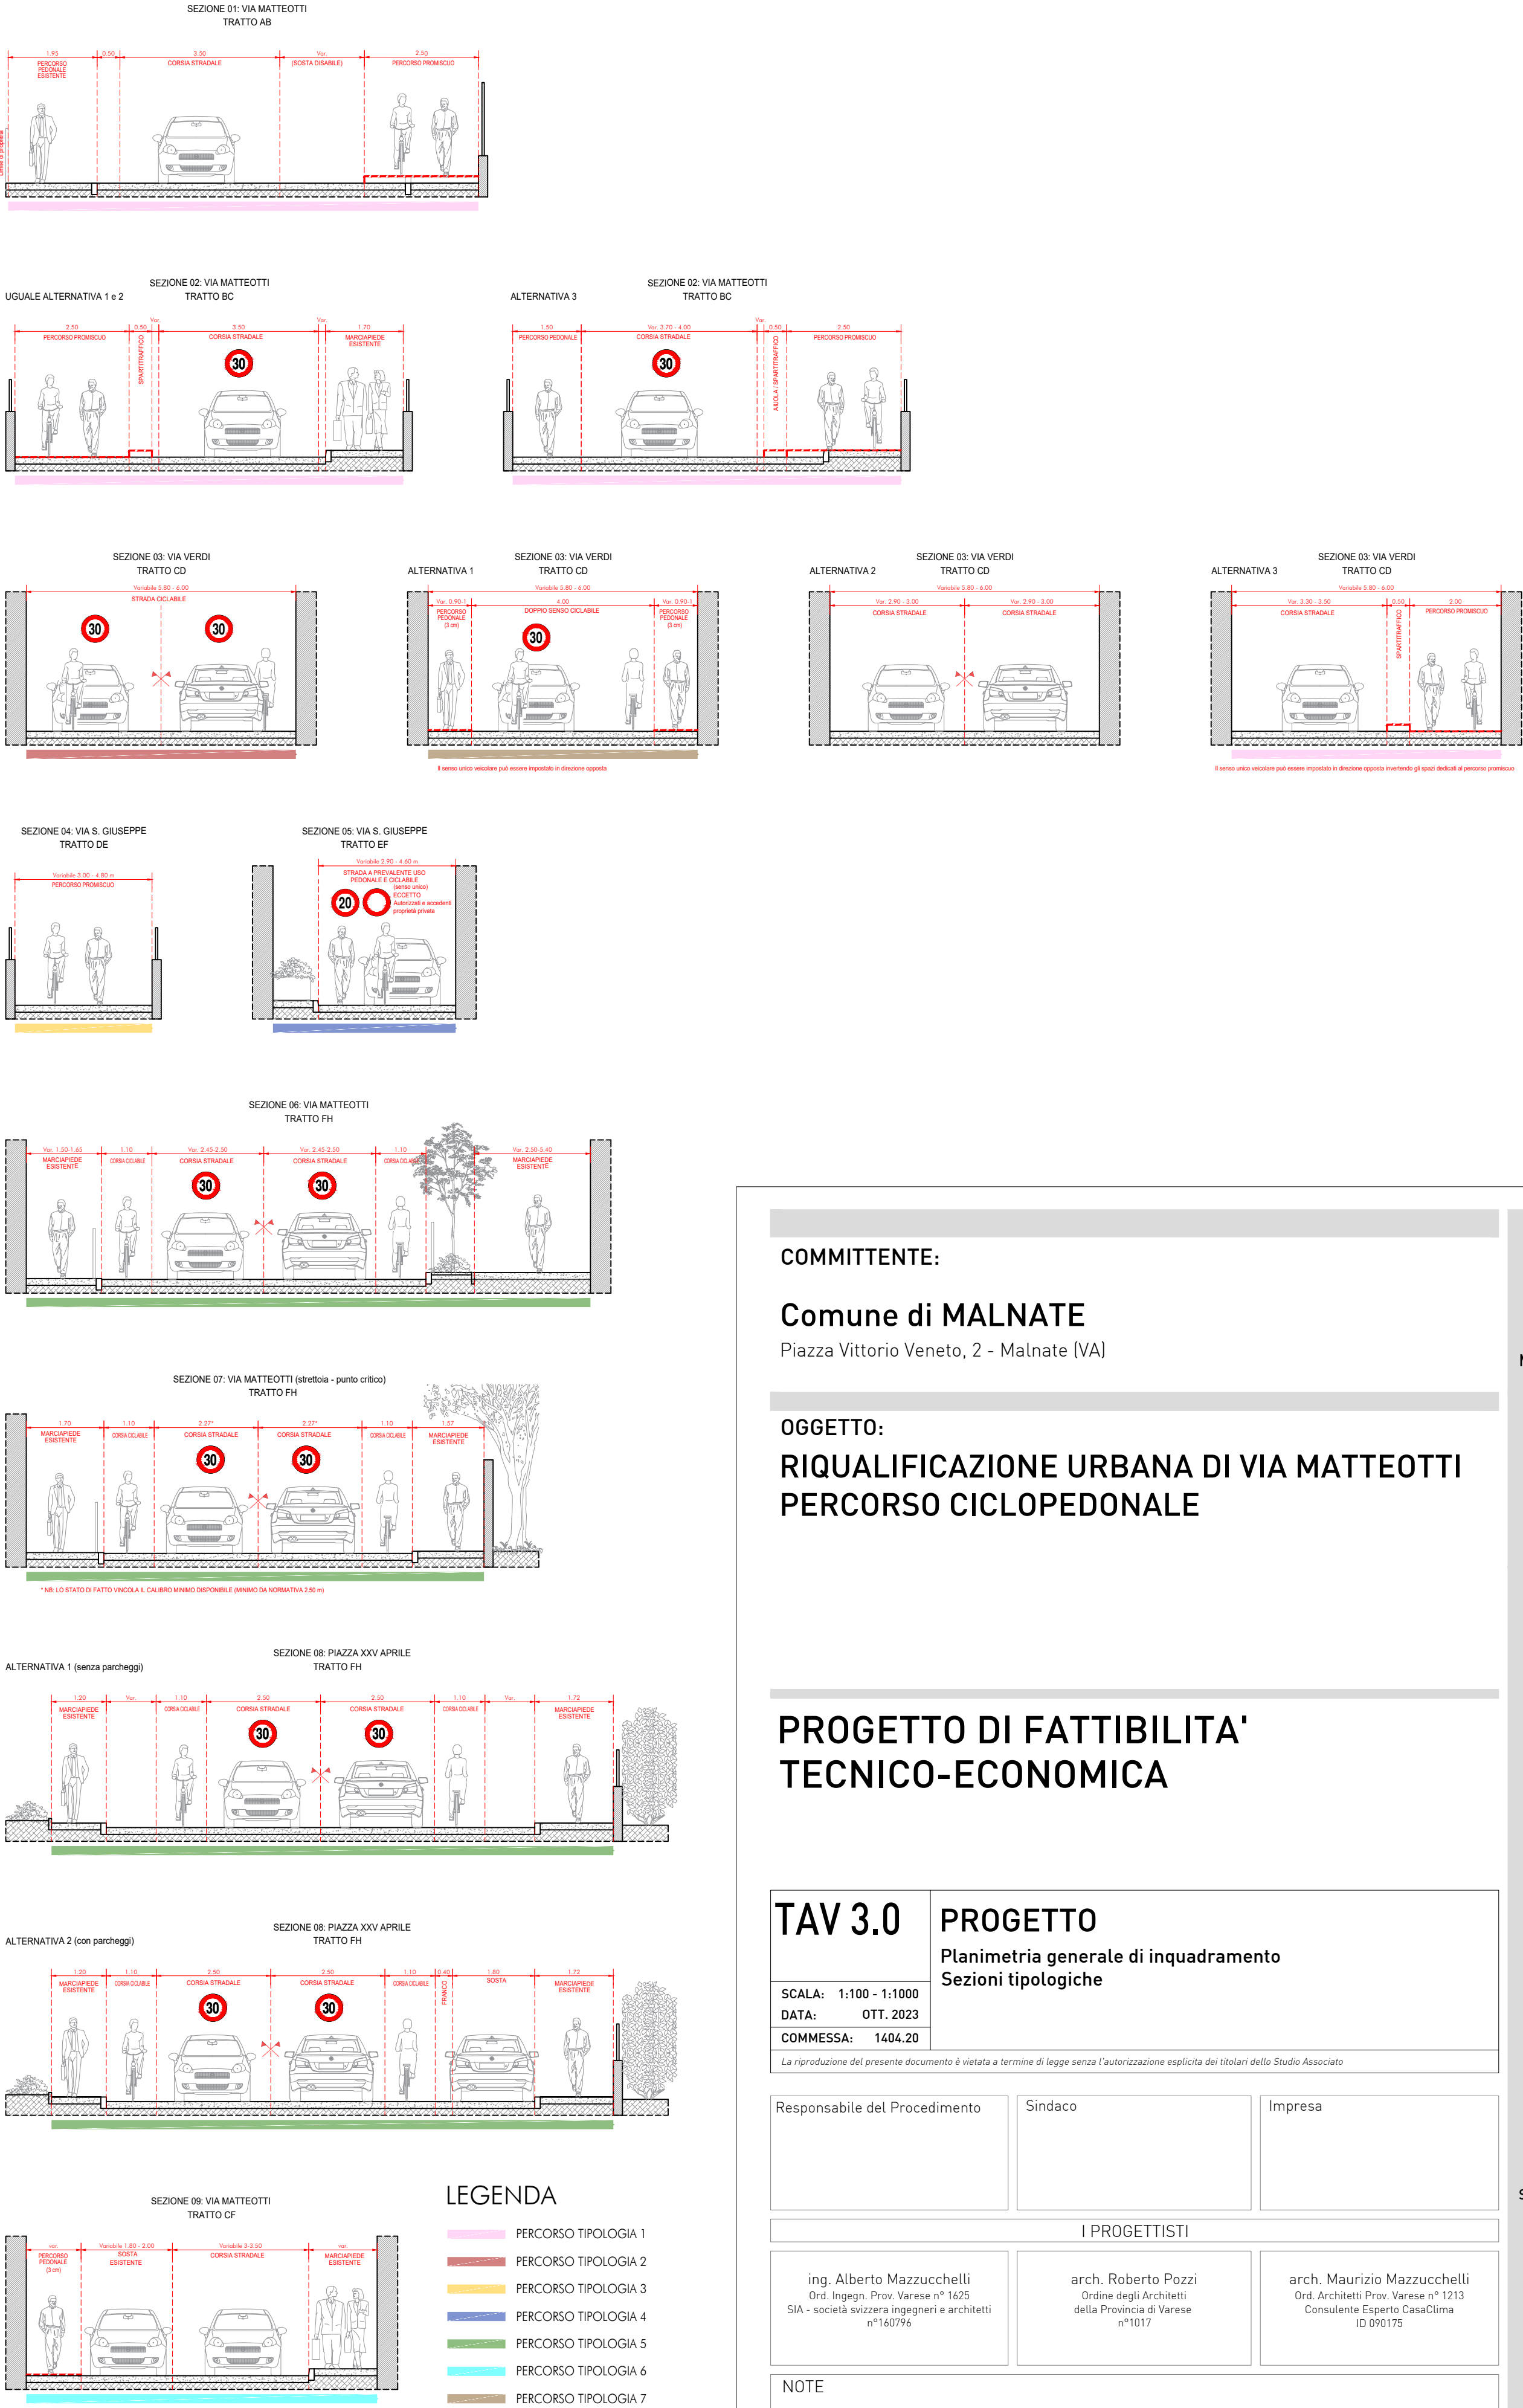

COMMITTENTE:

Comune di MALNATE

Piazza Vittorio Veneto, 2 - Malnate (VA)

OGGETTO:

RIQUALIFICAZIONE URBANA DI VIA MATTEOTTI
PERCORSO CICLOPEDONALE

PROGETTO DI FATTIBILITA'
TECNICO-ECONOMICA

TAV 3.0

PROGETTO

Planimetria generale di inquadramento
Sezioni tipologiche

SCALA: 1:100 - 1:1000

DATA: OTT. 2023

COMMESSA: 1404.20

La riproduzione del presente documento è vietata ai termini di legge senza l'autorizzazione esplicita dei titolari dello Studio Associato

Responsabile del Procedimento

Sindaco

Impresa

I PROGETTISTI

ing. Alberto Mazzucchelli
Ord. Ingeg. Prov. Varese n° 1625
SIA - società svizzera ingegneri e architetti
n°160796

arch. Roberto Pozzi
Ordine degli Architetti
della Provincia di Varese
n°1017

arch. Maurizio Mazzucchelli
Ord. Architetti Prov. Varese n° 1213
Consulente Esperto CasaClima
ID 090175

NOTE

Alberto Mazzucchelli
ingegnere

Roberto Pozzi
architetto

Maurizio Mazzucchelli
architetto

collaboratori
ing. Marco Lanfranconi
geom. Marco Revrenna
geom. Giordano Valzer
arch. Marco Deon
geom. Elisa Arru
arch. Alessia Riva
arch. Gianluca Buzzi

STUDIO ASSOCIATO
ingegneria
architettura
urbanistica

I-21040 Morazzone -
Via Europa, 54
I-20123 Milano -
Passaggio Duomo, 2

Tel. 0332 870777
Fax. 0332 870888
C.F. e p.iva 01884550128

www.mppma.it
info@mppma.it