

LEGENDA

- SEGNALETICA A RASO
- MARGINE ESTERNO CORDOLO/INTERVENTO
- AUOLE VERDI
- ASFALTATURE SEDE STRADALE
- ASFALTATURA PERCORSI CICLO-PEDONALI
- PAVIMENTAZIONE PIETRA PERCORSI PEDONALI
- PAVIMENTAZIONE PIETRA AREE DI RACCORDO E ARREDO
- PAVIMENTAZIONE AUTOBLOCCANTI ESISTENTI
- PAVIMENTAZIONE ASFALTO COLORATO

Itinerario ciclopedonale
Divieto di transito veicoli eccetto:
- autorizzati
- accesso proprietà privata

COMMITTENTE:
Comune di MALNATE
Piazza Vittorio Veneto, 2 - Malnate (VA)

OGGETTO:
RIQUALIFICAZIONE URBANA DI VIA MATTEOTTI
PERCORSO CICLOPEDONALE

PROGETTO DI FATTIBILITA'
TECNICO-ECONOMICA

TAV 4.0 **PROGETTO**
Planimetria via Matteotti

SCALA: 1:250
DATA: OTT. 2023
COMMESSA: 1404.20


La riproduzione del presente documento è vietata a termini di legge senza l'autorizzazione esplicita dei titolari dello Studio Associato.

Responsabile del Procedimento	Sindaco	Impresa
I PROGETTISTI		
ing. Alberto Mazzucchelli Ord. Ingeg. Prov. Varese n° 1425 SIA - società associata ingegneri e architetti n°14076	arch. Roberto Pozzi Ordine degli architetti della Provincia di Varese n°107	arch. Maurizio Mazzucchelli Ord. Architetti Prov. Varese n° 1213 Consulente Esperto CasaClima ID 06175

NOTE

Alberto Mazzucchelli
ingegnere
Roberto Pozzi
architetto
Maurizio Mazzucchelli
architetto
collaboratori
ing. Marco Lanfrancini
geom. Marco Riverrina
geom. Giordano Valzer
arch. Marco Deon
geom. Elisa Arzu
arch. Alessia Riva
arch. Gianluca Buzzi

STUDIO ASSOCIATO
Ingegneria
architettura
urbanistica
I-21040 Morazzone -
Via Europa, 54
I-20123 Milano -
Passaggio Duomo, 2
Tel. 0332 870777
Fax. 0332 870888
C.F. e p.iva 01884550128
www.mppma.it
info@mppma.it

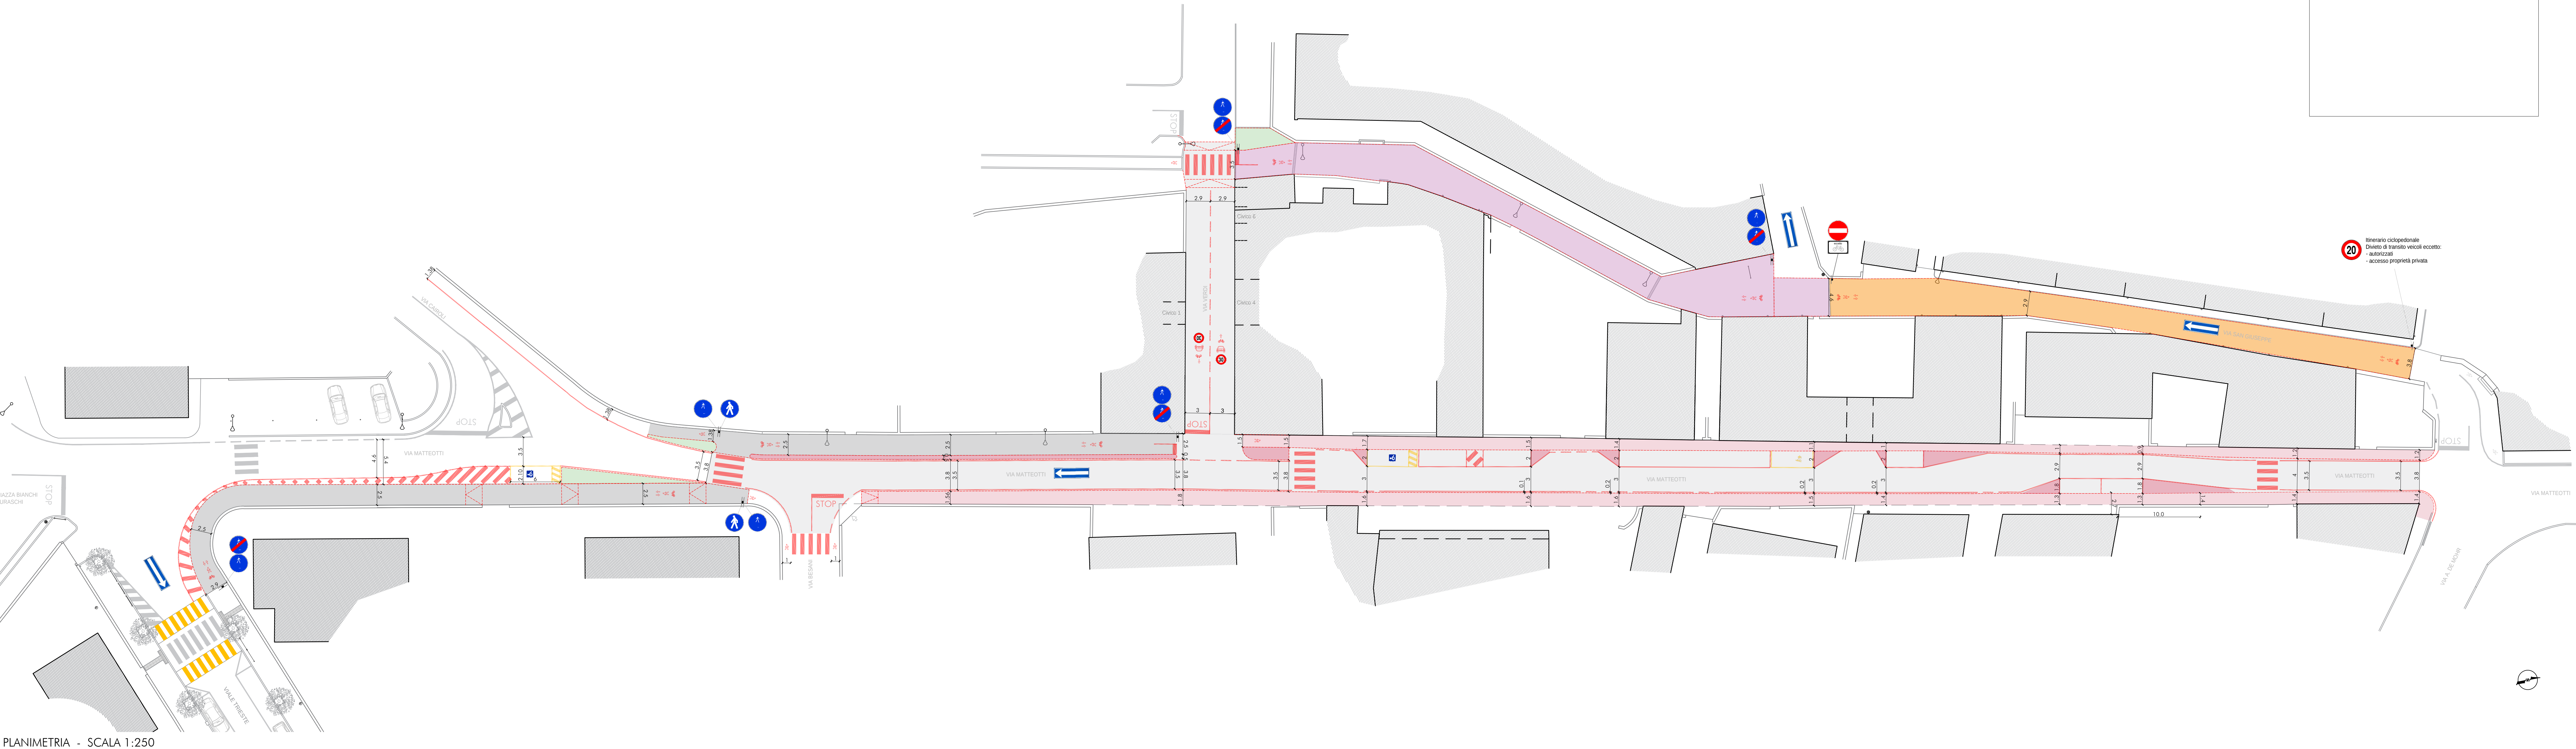

PLANIMETRIA - SCALA 1:250