




Particolare linea vita

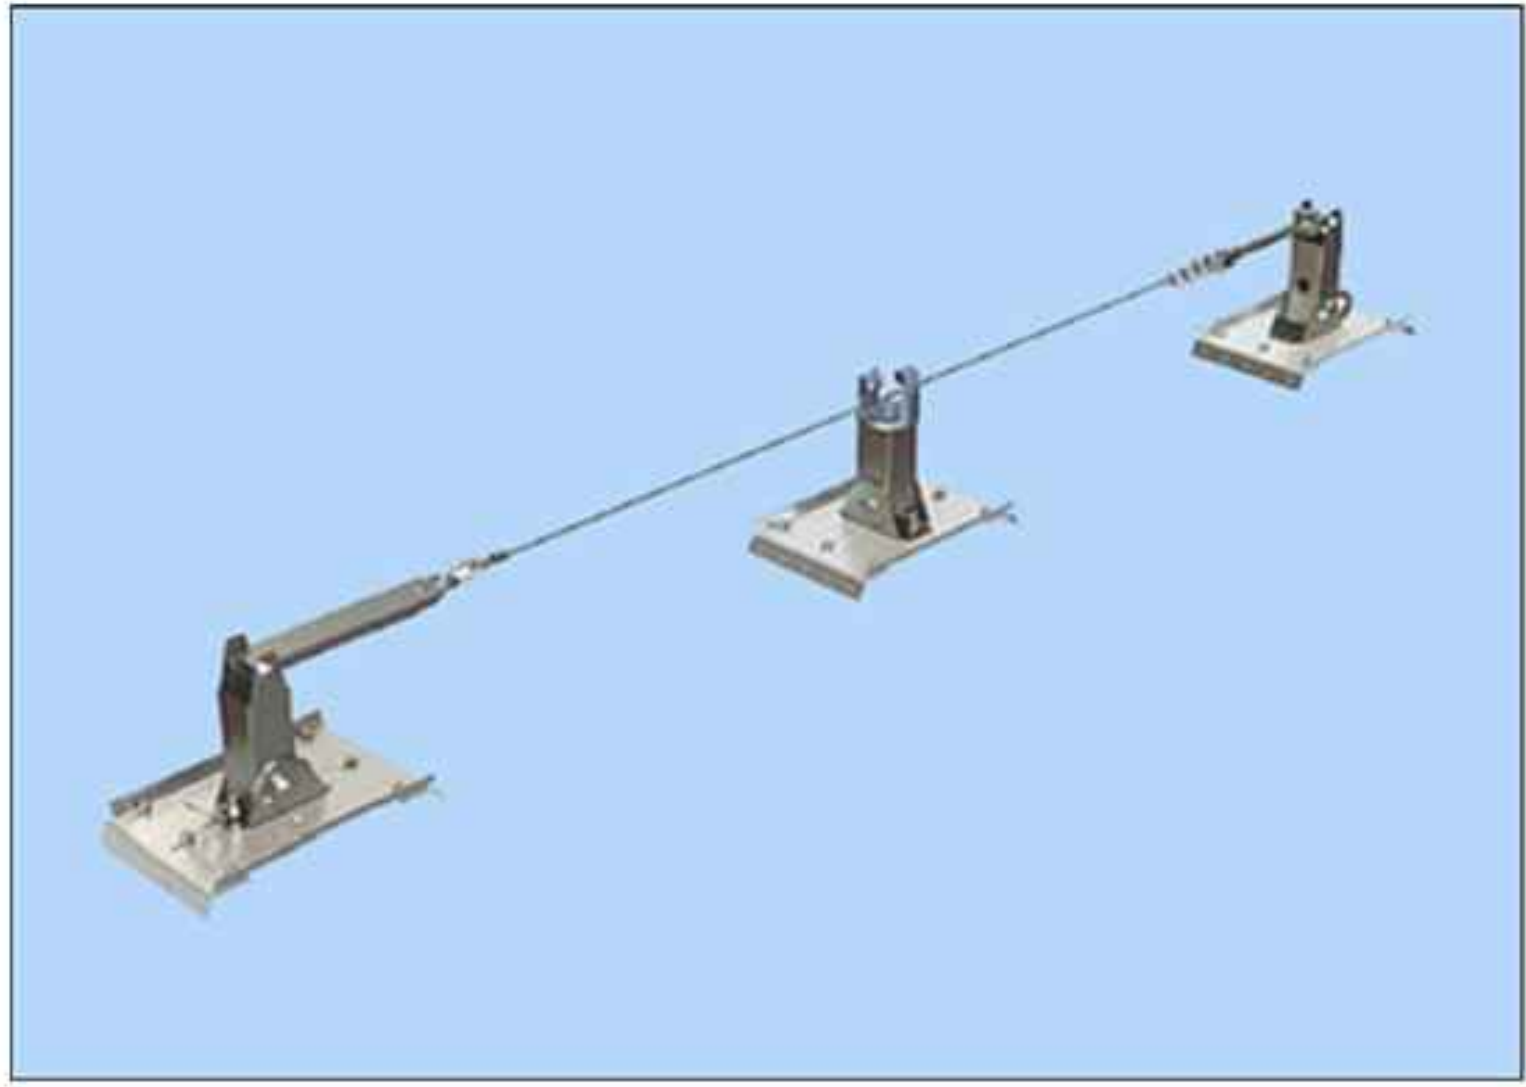

PROGETTO
scala 1:100

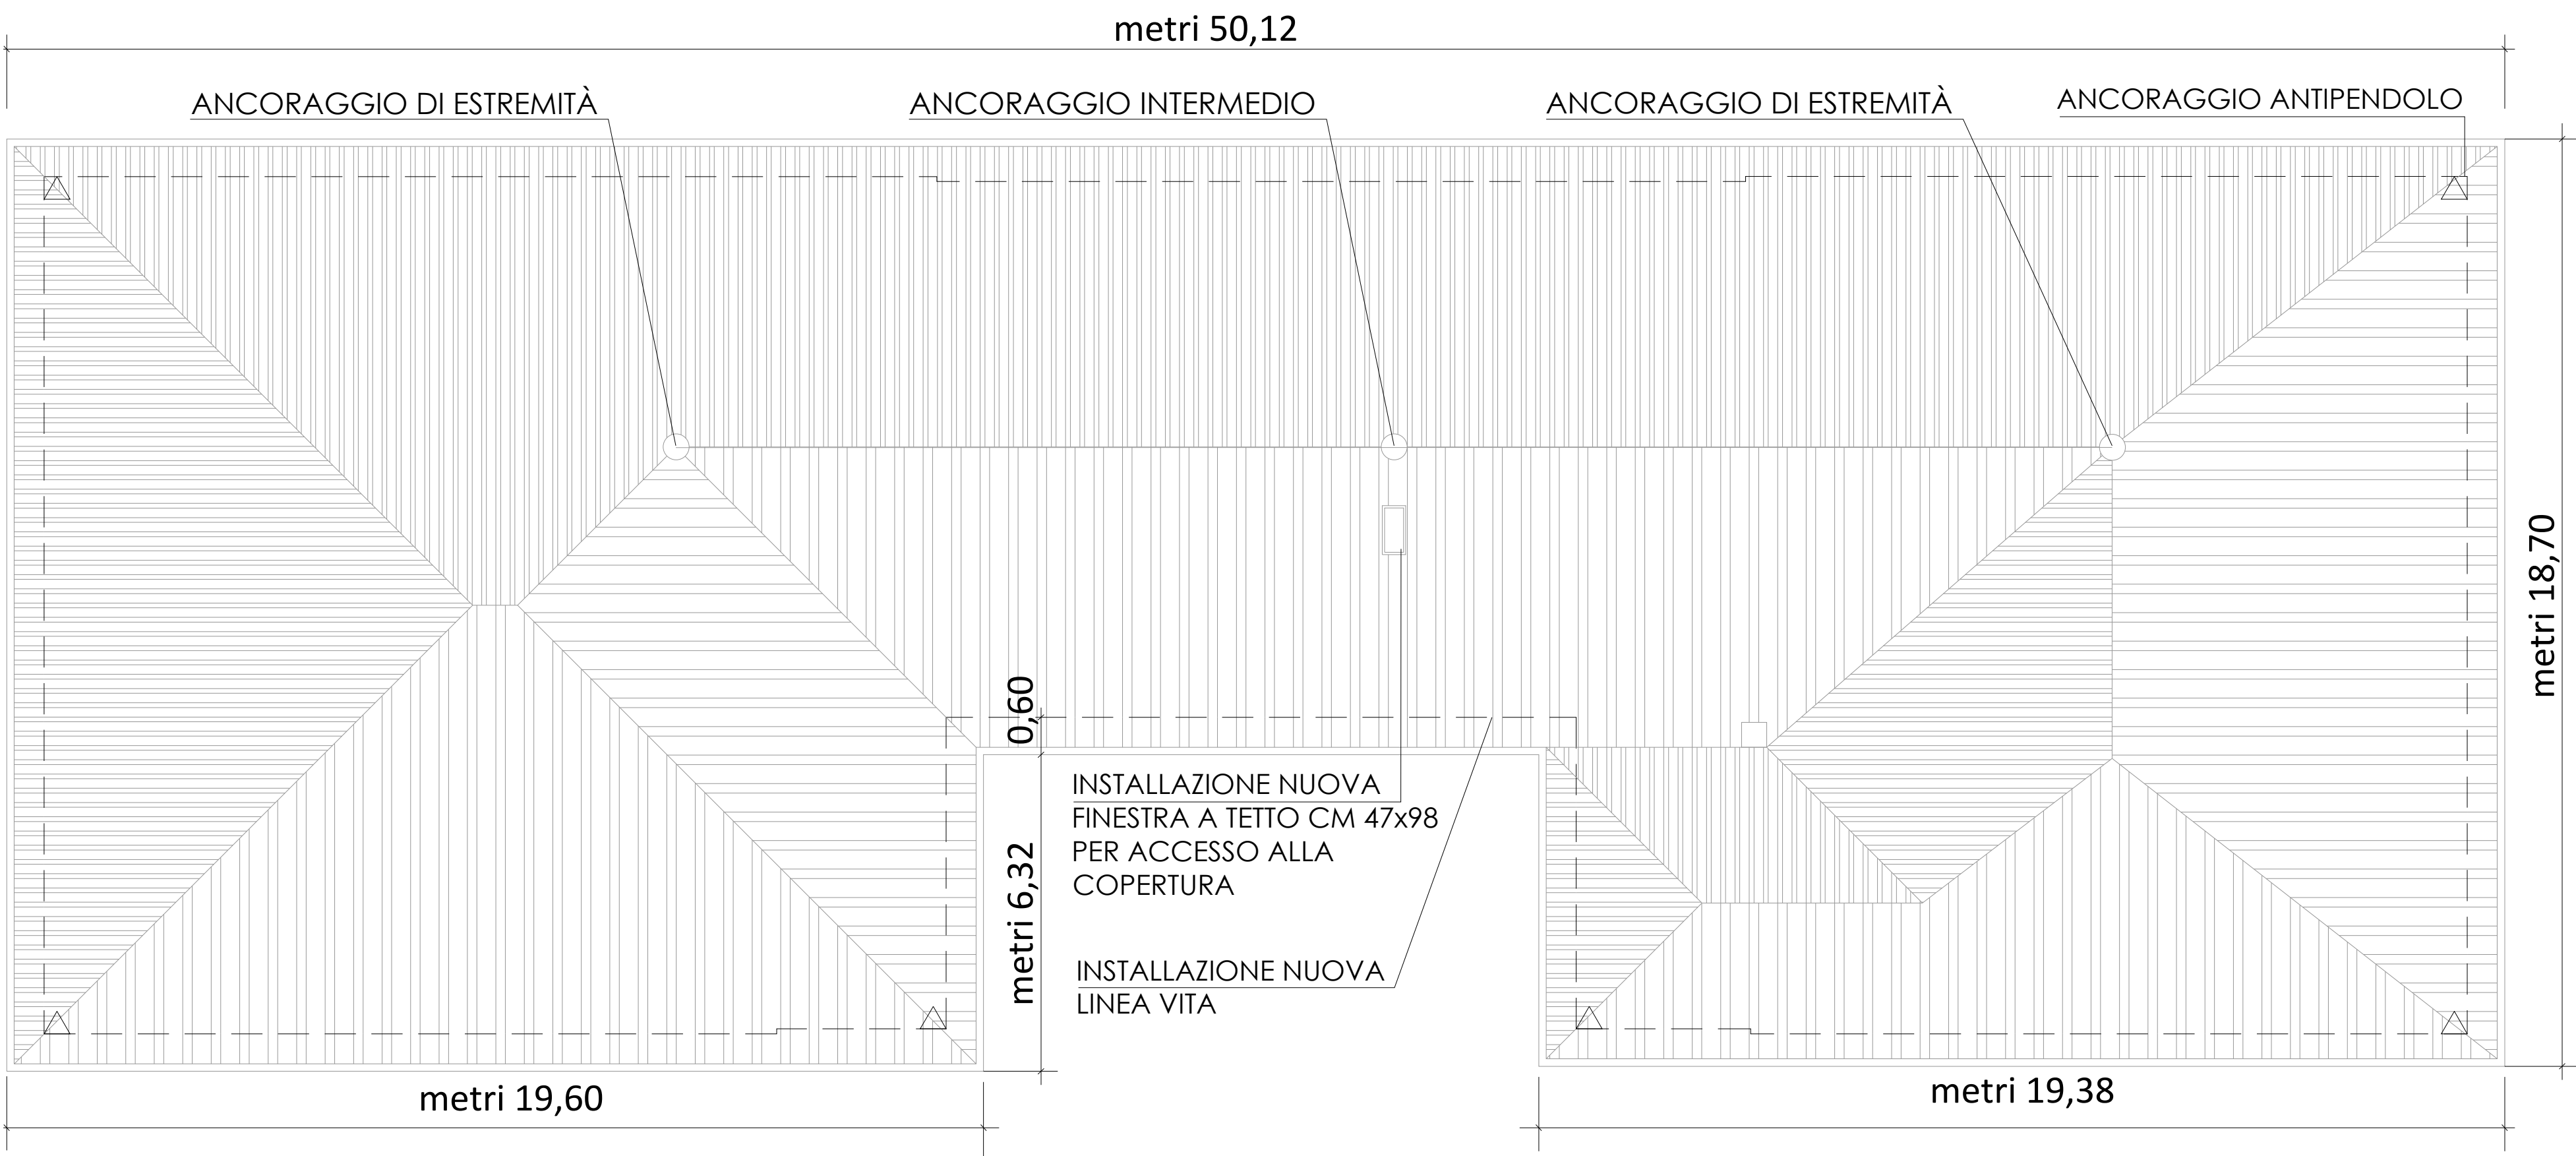

CONFRONTO
scala 1:100

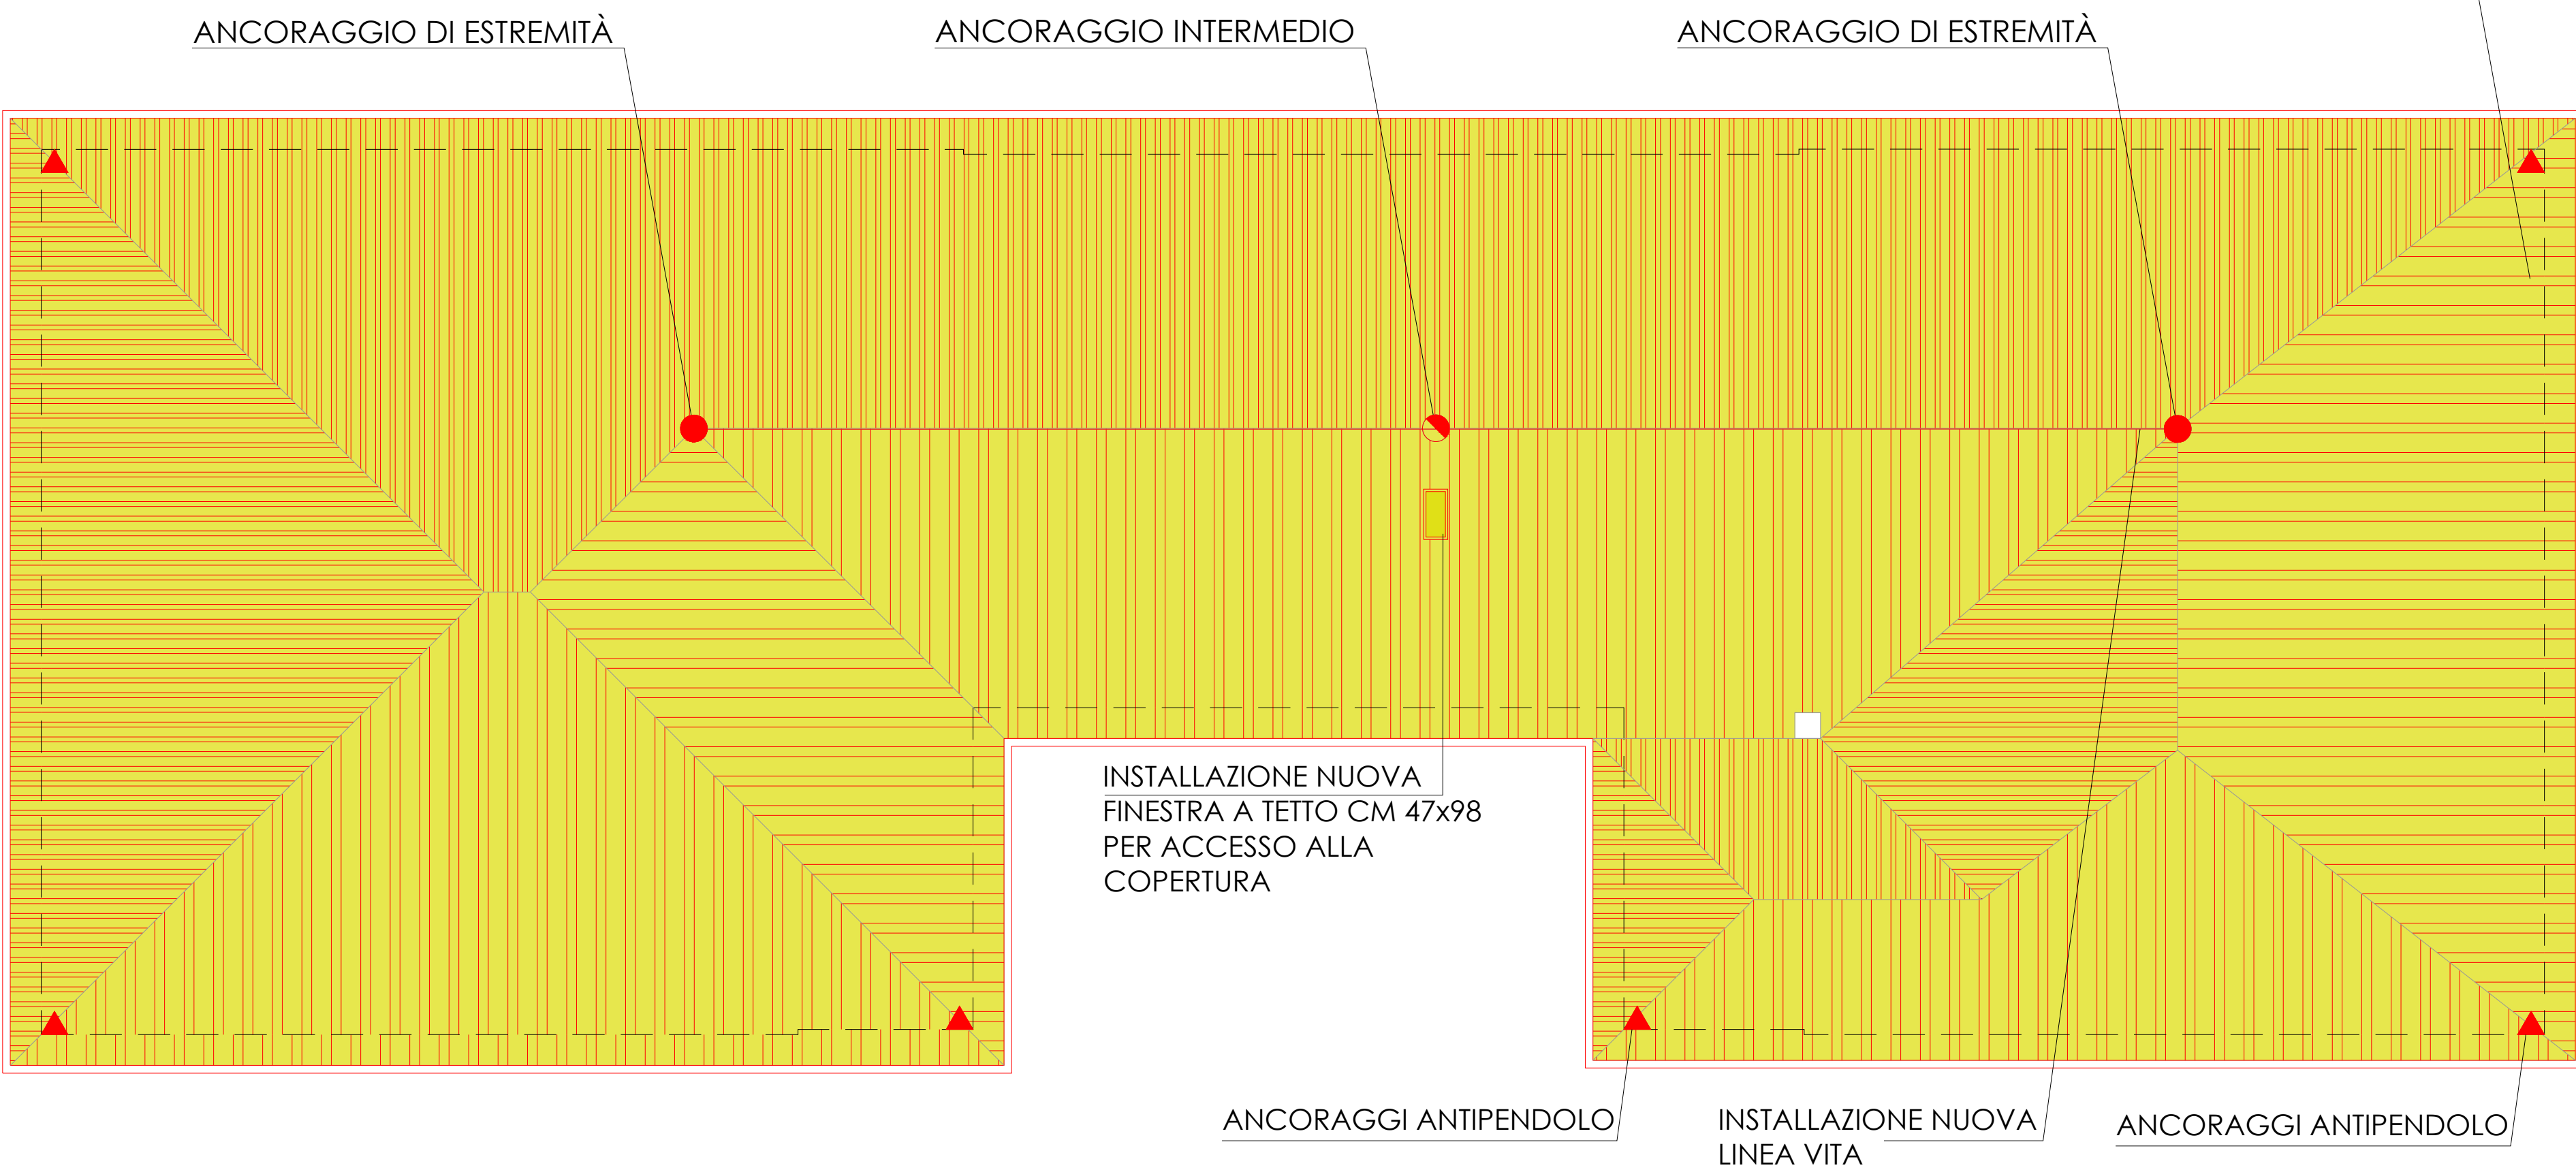


LEGENDA



- ANCORAGGI DI ESTREMITÀ
- ANCORAGGIO INTERMEDIO
- ANCORAGGI DI ANTIPENDOLO

PARTICOLARE DELLA COPERTURA IN PROGETTO

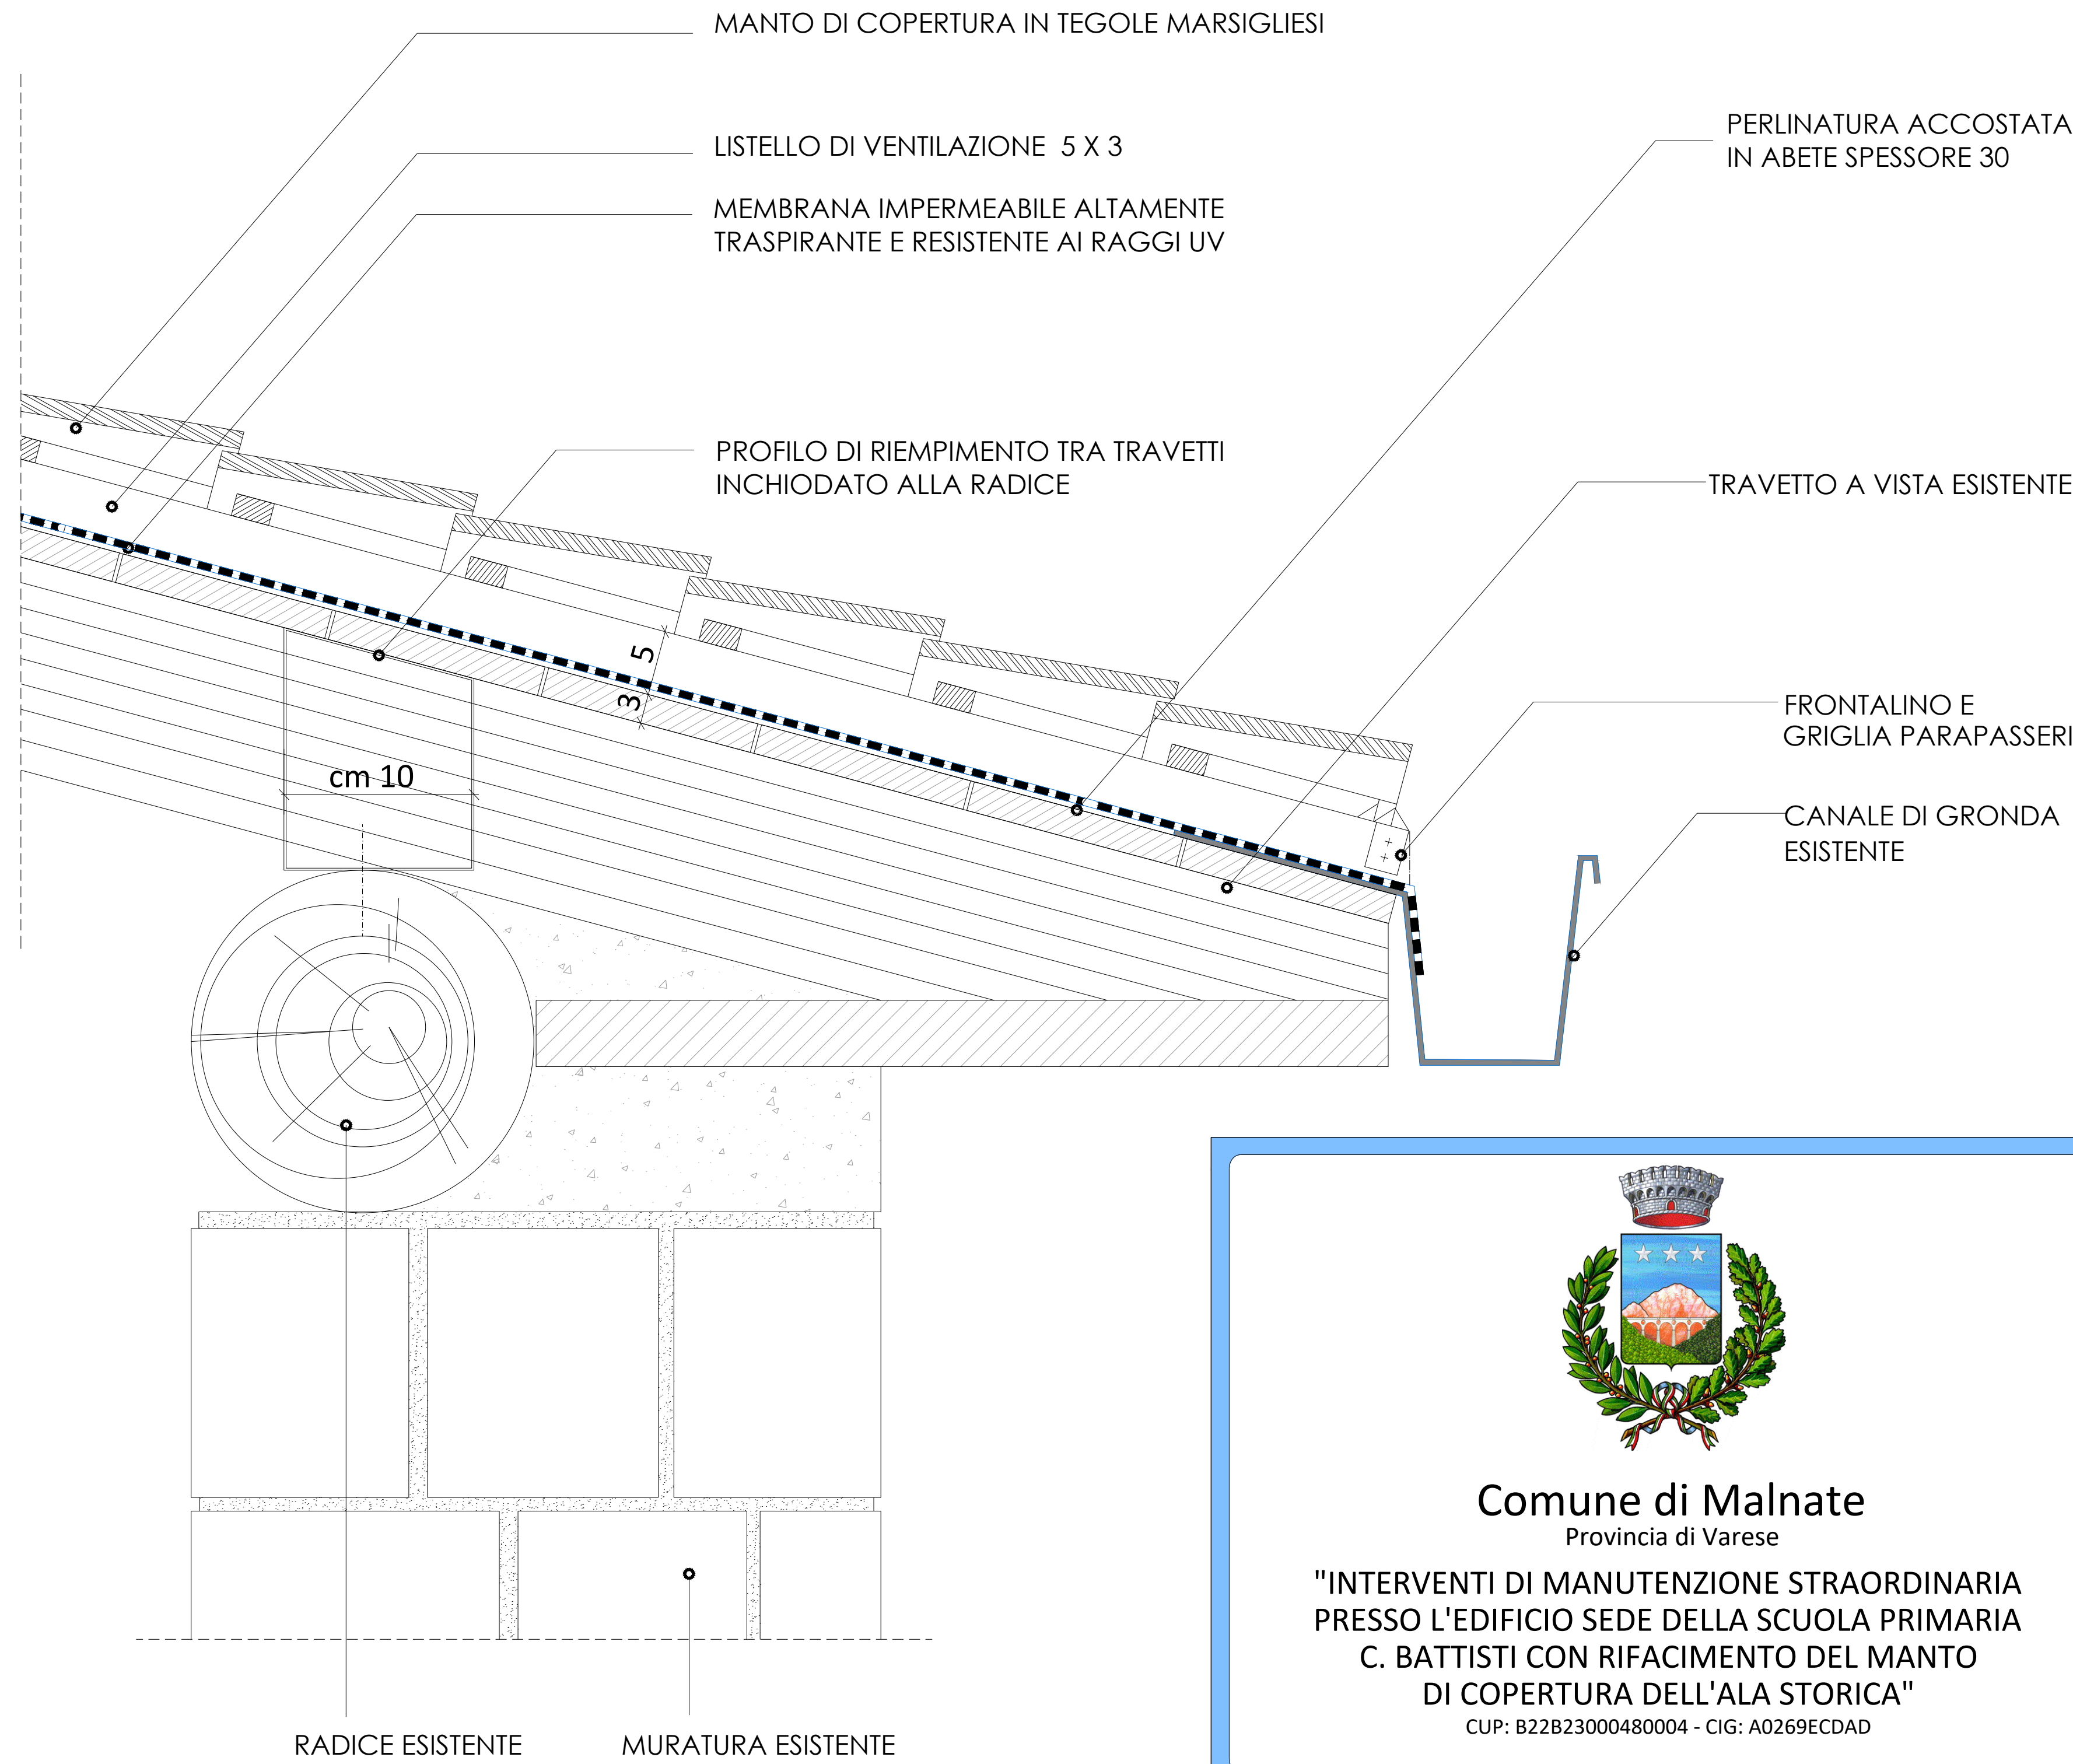

Comune di Malnate
Provincia di Varese

"INTERVENTI DI MANUTENZIONE STRAORDINARIA
PRESSO L'EDIFICIO SEDE DELLA SCUOLA PRIMARIA
C. BATTISTI CON RIFACIMENTO DEL MANTO
DI COPERTURA DELL'ALA STORICA"
CUP: B22B23000480004 - CIG: A0269ECDAD

Progetto

PROGETTO ESECUTIVO

Titolo

PROGETTO - CONFRONTO
PIANTA COPERTURA E PARTICOLARE COSTRUTTIVO

RUP

Arch.
Daniela Galli

Quote

Scala

cm

Tavola

1:100

2

Data

Dicembre 2023

Resp. Tecnico

P.N.

Rif. n°

PB - 86



Studio Tecnico Dott. Ing. Paolo Nardello
Via Arconati n°51 - 21100 Varese (VA) - Italy
Tel +39-0332-1300488 - info@studionardello.com
P.Iva 02459090128 - C.f. NRDPLA71M12L682O



Timbro e firma