


Legenda:

Demolizioni superfici - manufatti

Nuove realizzazioni superfici - manufatti

Stato di fatto

Limite area di progetto

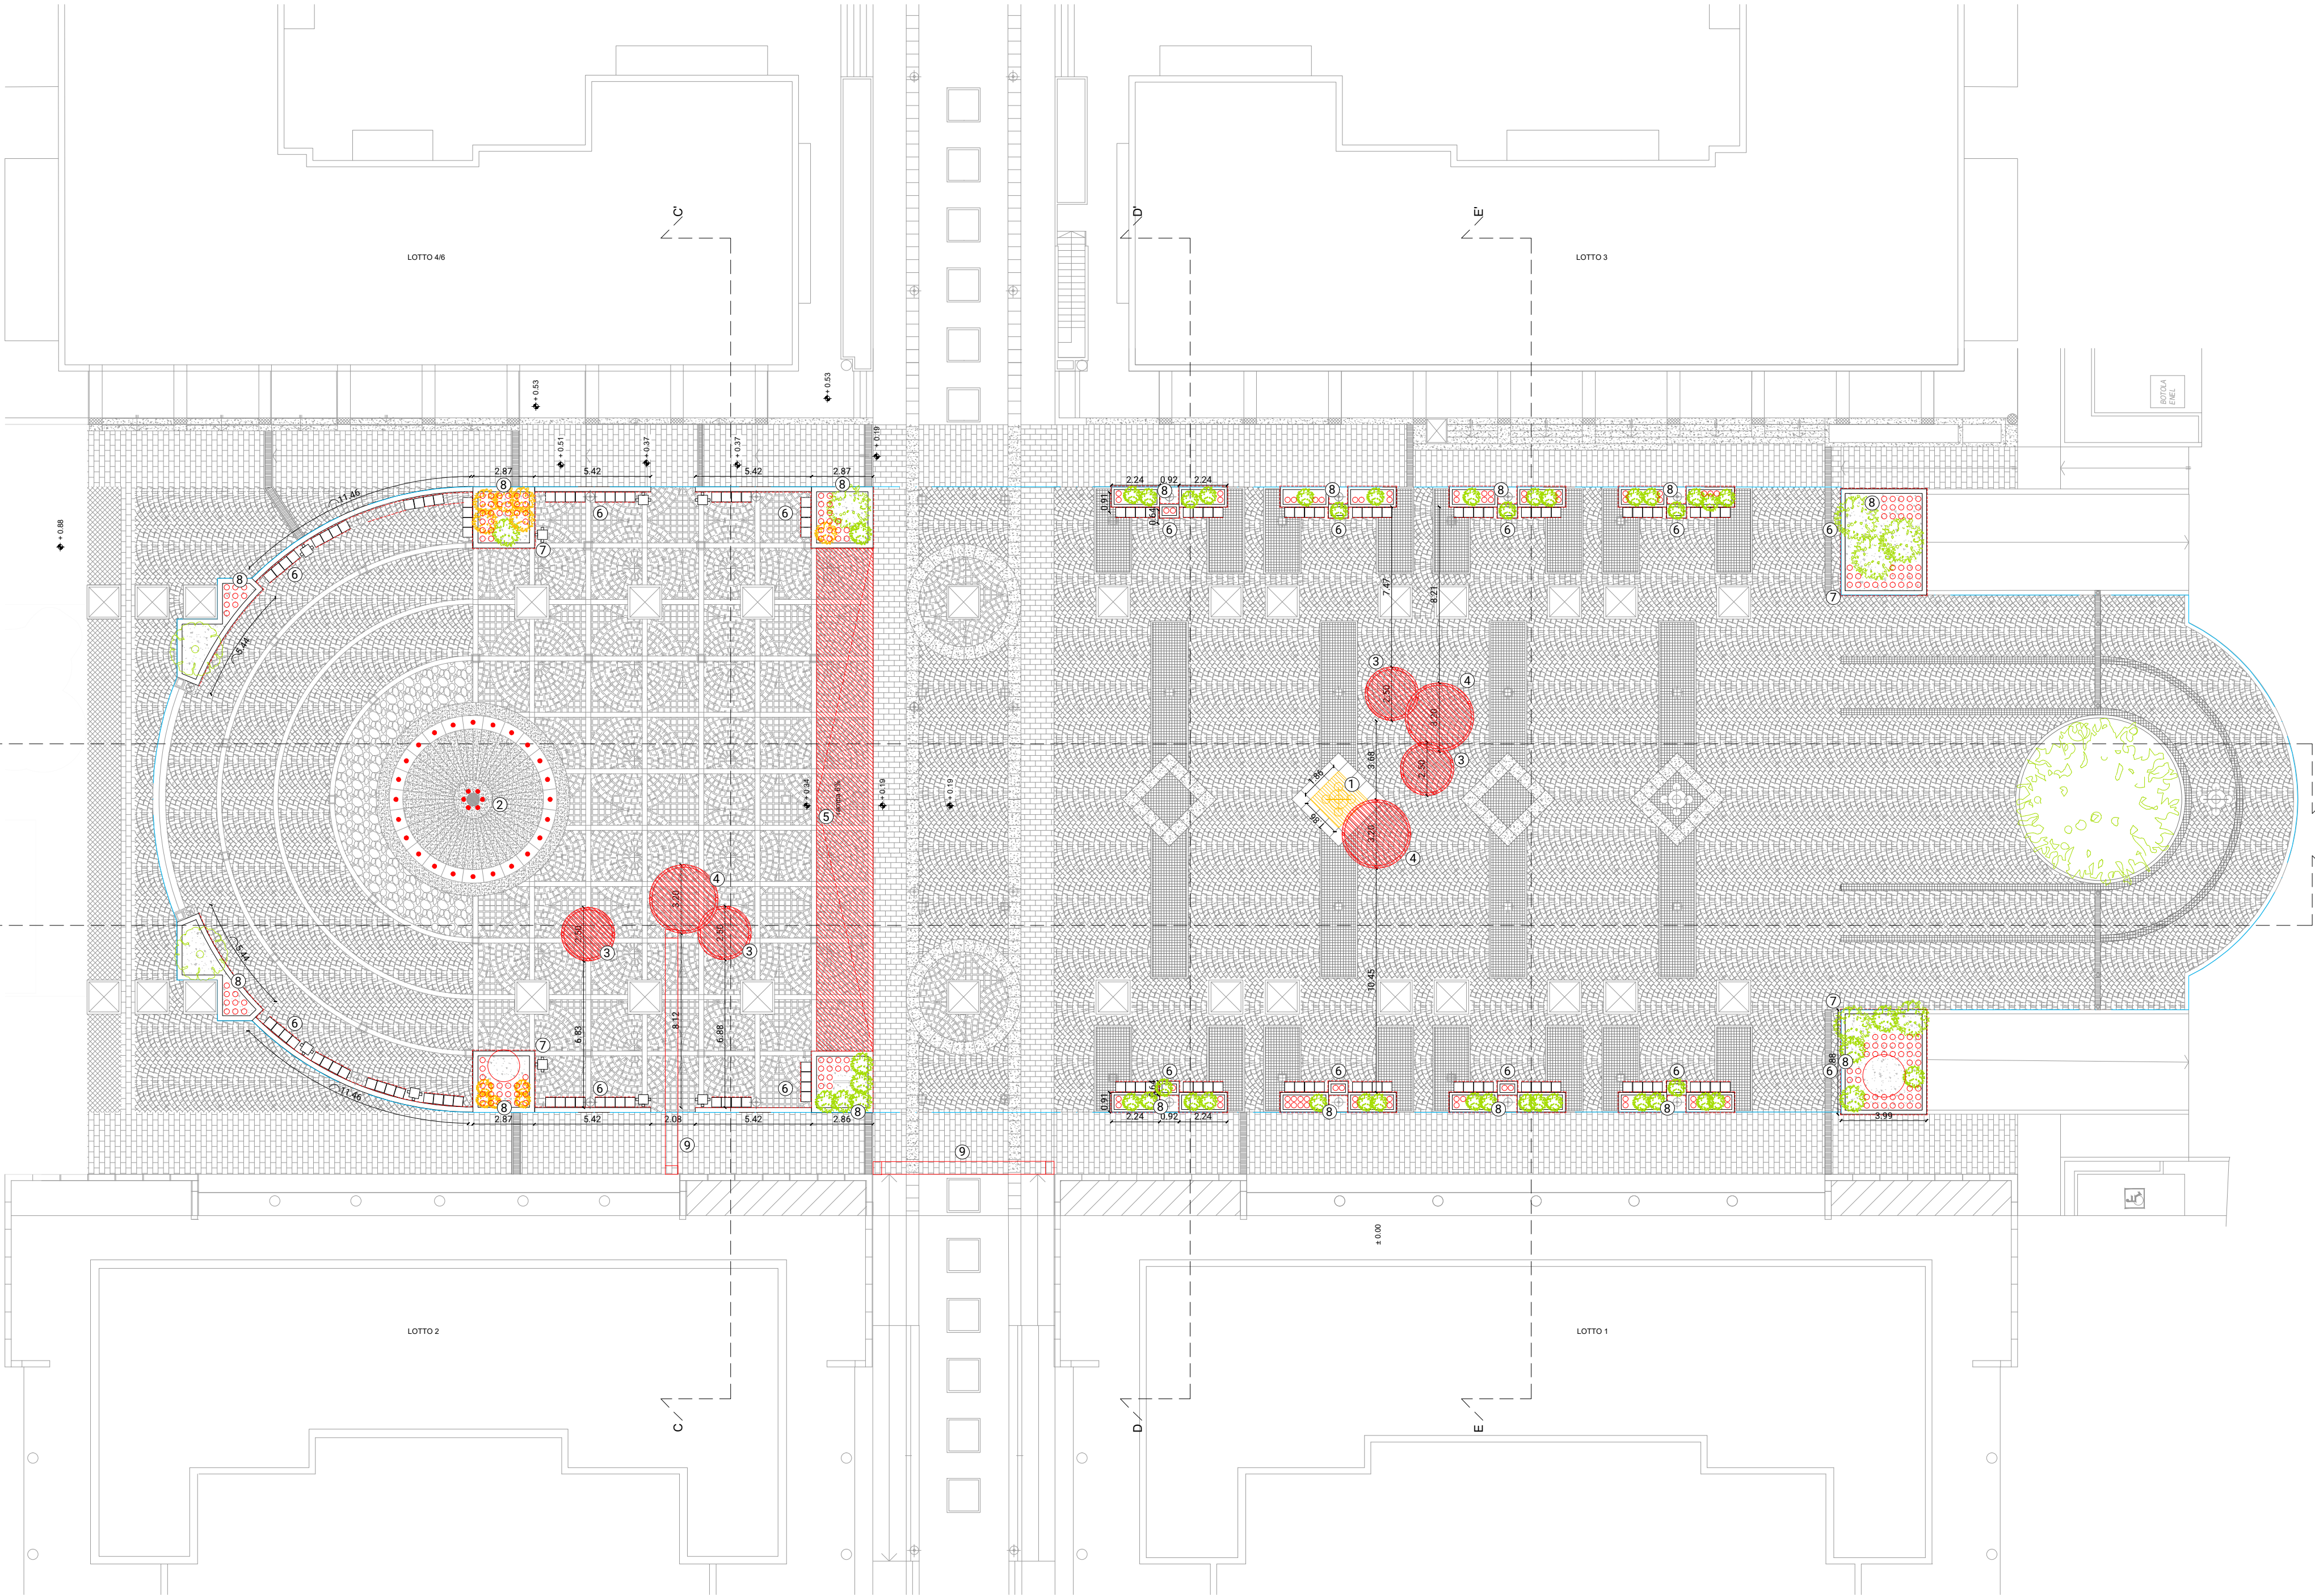

- Demolizioni:
- 1

Demolizione basamento in cemento armato con relativo rivestimento in lastre di pietra naturale e cubetti in porfido. Smontaggio e rimozione di lampione per illuminazione.
- 8

Estirpazione su direttiva della DL delle piante morte o in cattive condizioni, comprensiva di apparato radicale

Nuove realizzazioni:

2

Fontana: smontaggio degli ugelli esistenti, pulizia e posa nuovi ugelli e rispettive copertine

3

Elemento ombreggiante: struttura circolare in acciaio di diam 3,2m, costituita da un telaio in profilo d'acciaio con elementi frangisole, posto su 4 pilastri di diametro 12 cm e h.2,8m

4

Elemento ombreggiante: struttura circolare in acciaio di diam 2,5m, costituita da un telaio in profilo d'acciaio con elementi frangisole, posto su 4 pilastri di diametro 12 cm e h.2,4m

5

Realizzazione rampa con pendenza 6% per rimuovere gradino esistente di 15cm: disfacimento pavimentazione cubetti in porfido e relativo letto di posa, messa in quota di chiusini e griglie e posa nuova pavimentazione su relativa sabbia

6

Murature perimetrali, fioriere e panche: rimozione di depositi superficiali

7

Impermeabilizzazione di pareti in cls delle grandi fioriere perimetrali e ripresa intonaco diffusamente ammalorato

8

Plantumazione su indicazione della DL di nuove alberature di piccole dimensioni e/o mix di erbacee perenni a bassa manutenzione

9

Percorso ipovedenti

Progetto	Riqualificazione di Piazza delle Tessitrici Progetto esecutivo
Area di progetto	Piazza delle Tessitrici - 21046 Malnate (VA)
Committente	Comune di Malnate Piazza Vittorio Veneto, 2, 21046 Malnate VA Tel. 0332 275111
INFO PROGETTO	OLOS ATELIER architettura e paesaggio www.olosatelier.com info@olosatelier.com Via Rossini 4 - 21100 Varese IT Tel. 0332 1765604 Arch. Mastella Maria +39 340 8615982 m.mastella@olosatelier.com Arch. Del Motto Valentina +39 347 1287084 v.delmotto@olosatelier.com
	STUDIO CONSONNI INGEGNERIA - ARCHITETTURA Via Magenta, 3 - 21100 Varese Tel. 0332 236590 info@consonniassociati.it www.consonniassociati.it Dott. Ing. Paolo Consonni +39 335 6312149 paolo.consonni@consonniassociati.it
Progettisti	

INFO TAVOLA	Titolo	Riqualificazione di Piazza delle Tessitrici - Planimetria progetto gialli-rossi	Scala
	Fase di progetto	Progetto esecutivo	1:200
	Codice progetto	051	Data: 07.12.2023
	Codice Elaborato	051_O_015_Piazza-Tessitrici_Malnate_PE_Gialli-Rossi	SW Autocad 2021
	Nome file stampa	OLOS_50.ctb	Estensione file - dwg Estensione file stampa - ctb N° allegato 015