


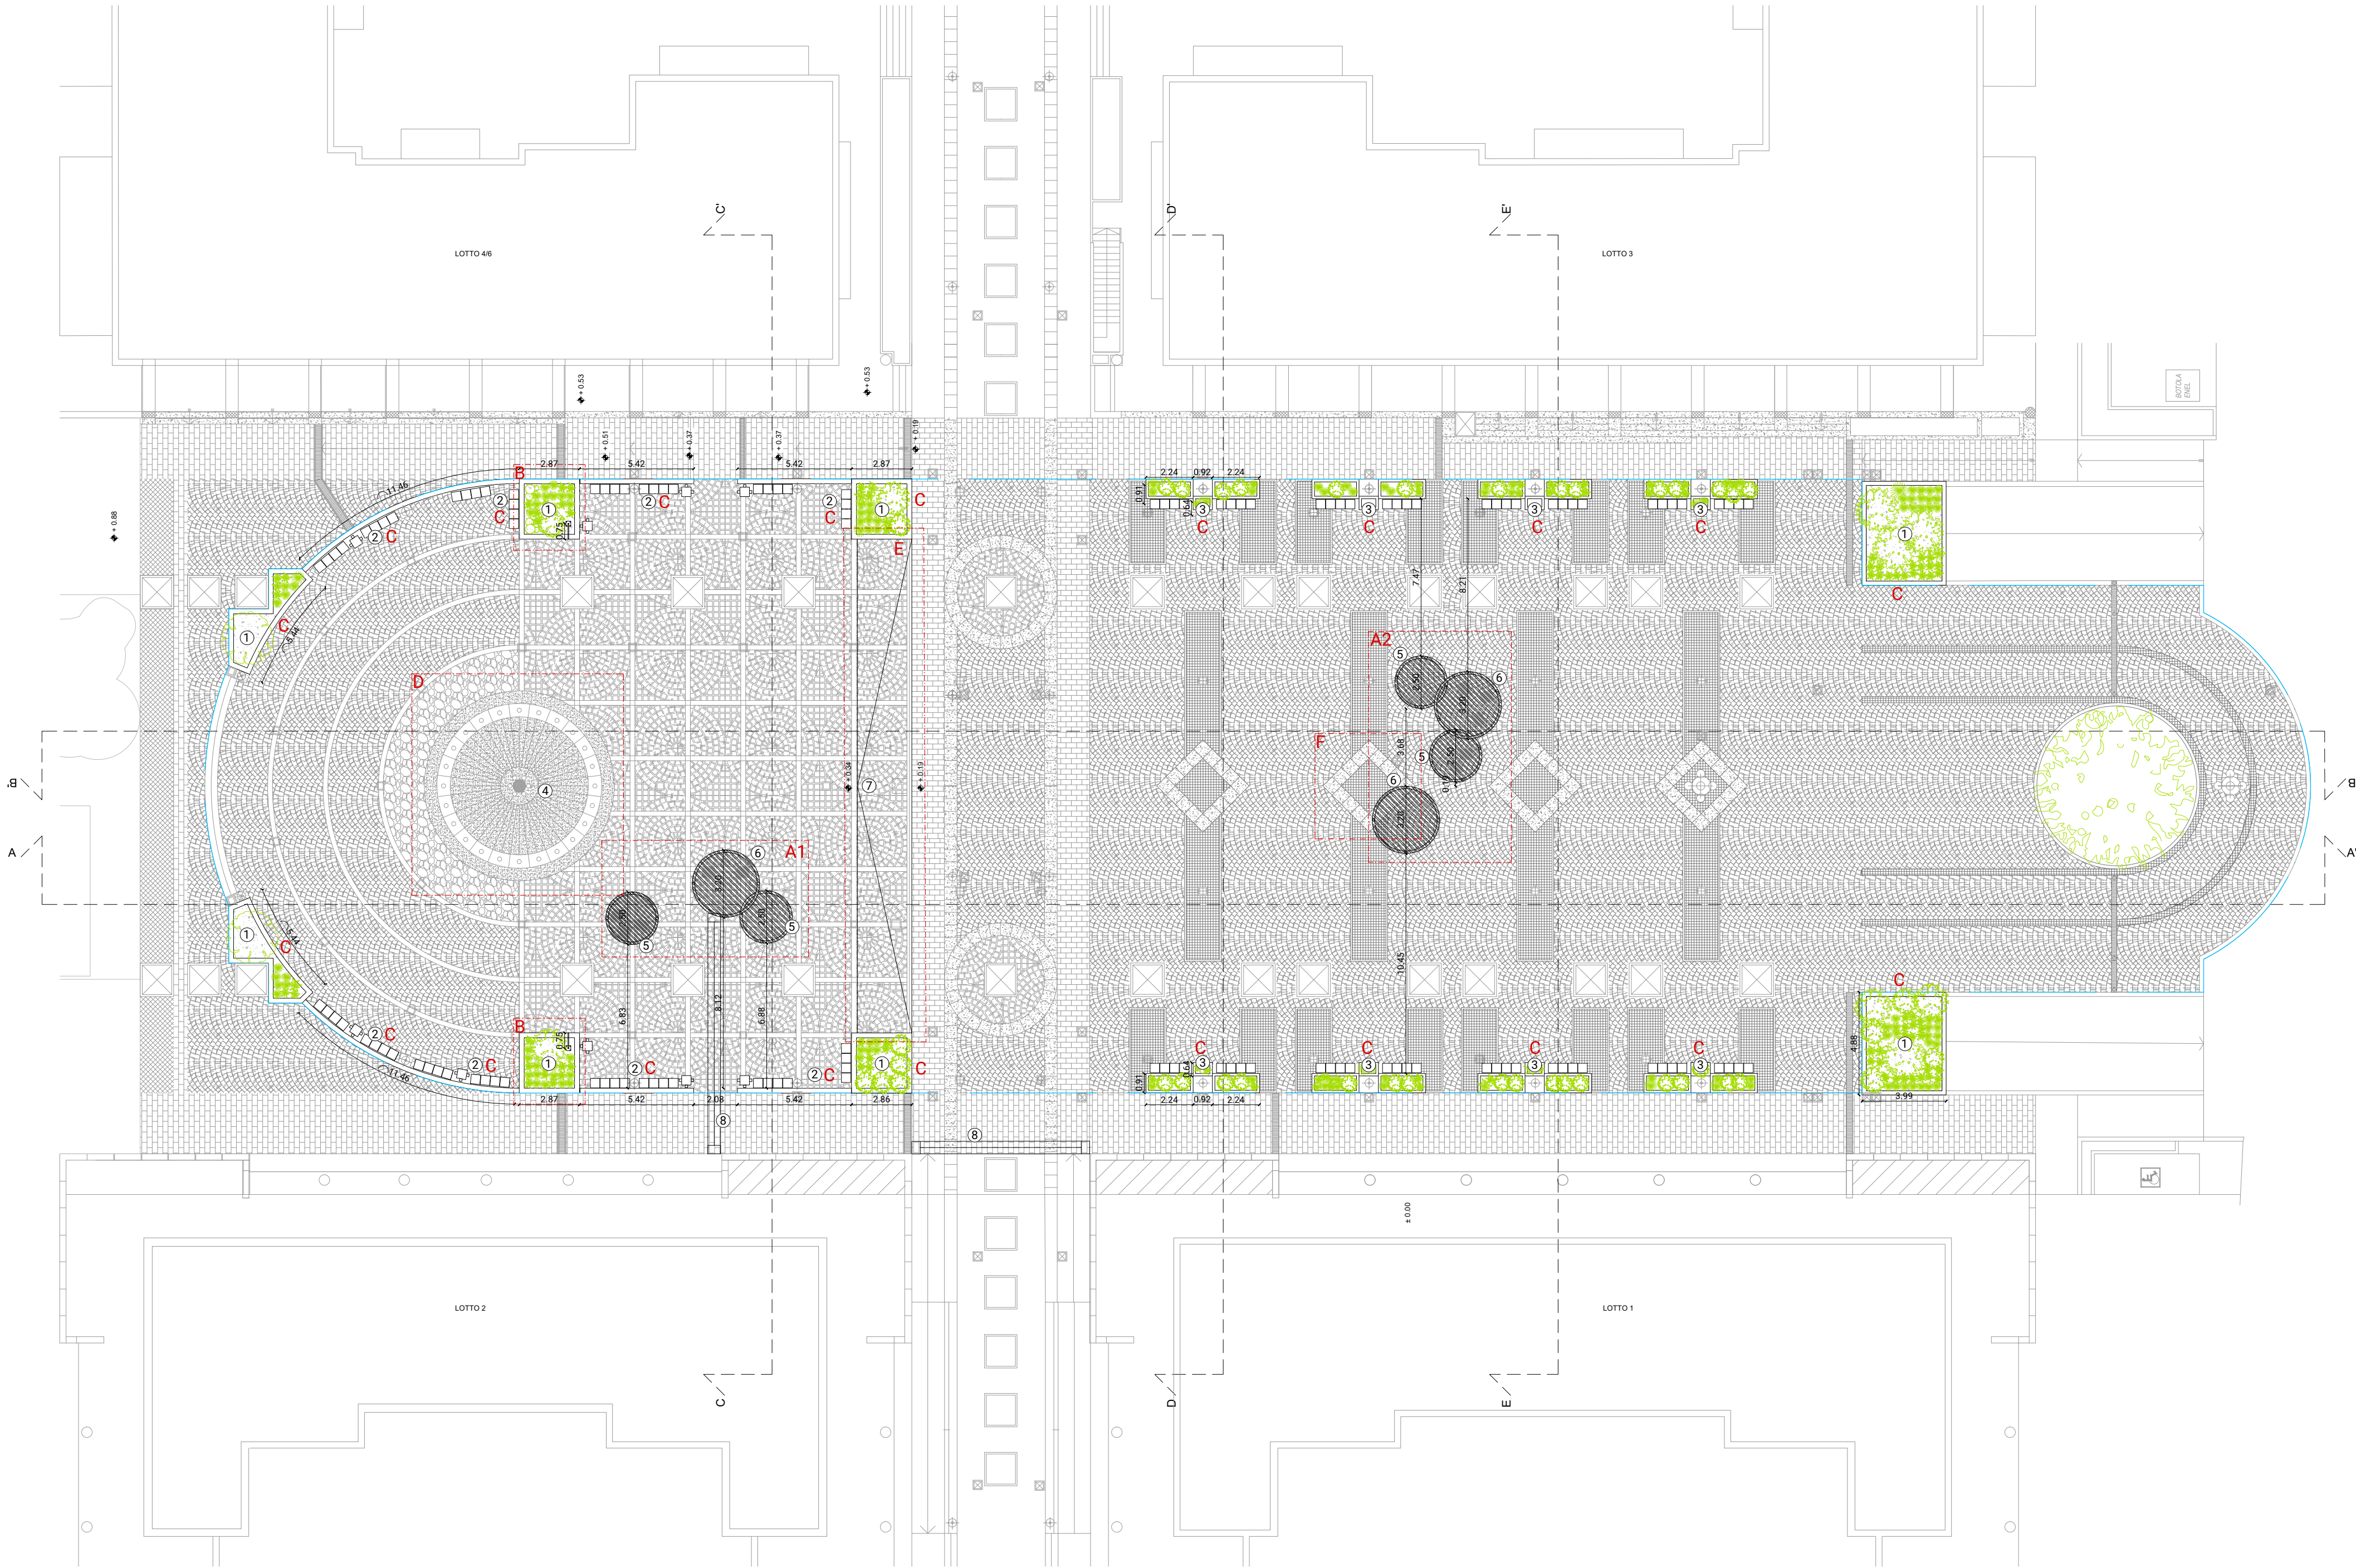

Legenda:

— Limite area di progetto

Intervento su elementi esistenti:

- ① Fioriere
- ② Sedute perimetrali
- ③ Sedute perimetrali con fioriera integrata
- ④ Fontana

Nuovi elementi:

- ⑤ Elemento ombreggiante, diam 3,2m, h.2,8m, con sedute e tavoli fissati a terra
- ⑥ Elemento ombreggiante, diam 2,5m, h.2,4m, , con sedute e tavoli fissati a terra
- ⑦ Realizzazione rampa pendenza 6%
- ⑧ Percorso tattile ipovedenti

Dettagli esecutivi:

- A1 - Ombreggiamento area della piazza con fontana
- A2 - Ombreggiamento zona centrale
- B - Struttura per supporto cartellonistica
- C1/C2 - Fioriere/sedute perimetrali : pulizia, ripristino intonaco e nuove piantumazioni
- D - Ripristino ugelli fontanana
- E - Realizzazione rampa
- F - Demolizione basamento e lampione e ripristino pavimentazione

Progetto	Riqualificazione di Piazza delle Tessitrici Progetto esecutivo
Area di progetto	Piazza delle Tessitrici - 21046 Malnate (VA)
Committente	Comune di Malnate Piazza Vittorio Veneto, 2, 21046 Malnate VA Tel. 0332 275111
INFO PROGETTO	OLOS ATELIER architettura e paesaggio www.olosatelier.com info@olosatelier.com Via Rossini 4 - 21100 Varese IT Tel. 0332 1765604 Arch. Mastella Maria +39 340 8615982 m.mastella@olosatelier.com Arch. Del Motto Valentina +39 347 1287084 v.delmotto@olosatelier.com
Progettisti	STUDIO CONSONNI INGEGNERIA - ARCHITETTURA Via Magenta, 3 - 21100 Varese Tel. 0332 236590 info@consonniassociati.it www.consonniassociati.it Dott. Ing. Paolo Consonni +39 335 6312149 paolo.consonni@consonniassociati.it

Titolo	Riqualificazione di Piazza delle Tessitrici - Planimetria progetto	Scala
Fase di progetto	Progetto esecutivo	1:200
Codice progetto	051	Data: 07.12.2023
Codice Elaborato	051_O_016_Piazza-Tessitrici_Malnate_PE_Progetto-Planimetria	SW Autocad 2021
Nome file stampa	OLOS_50.ctb	Estensione file - dwg Estensione file stampa - ctb N° allegato 016