



DETTAGLIO A2 - Estratto planimetrico

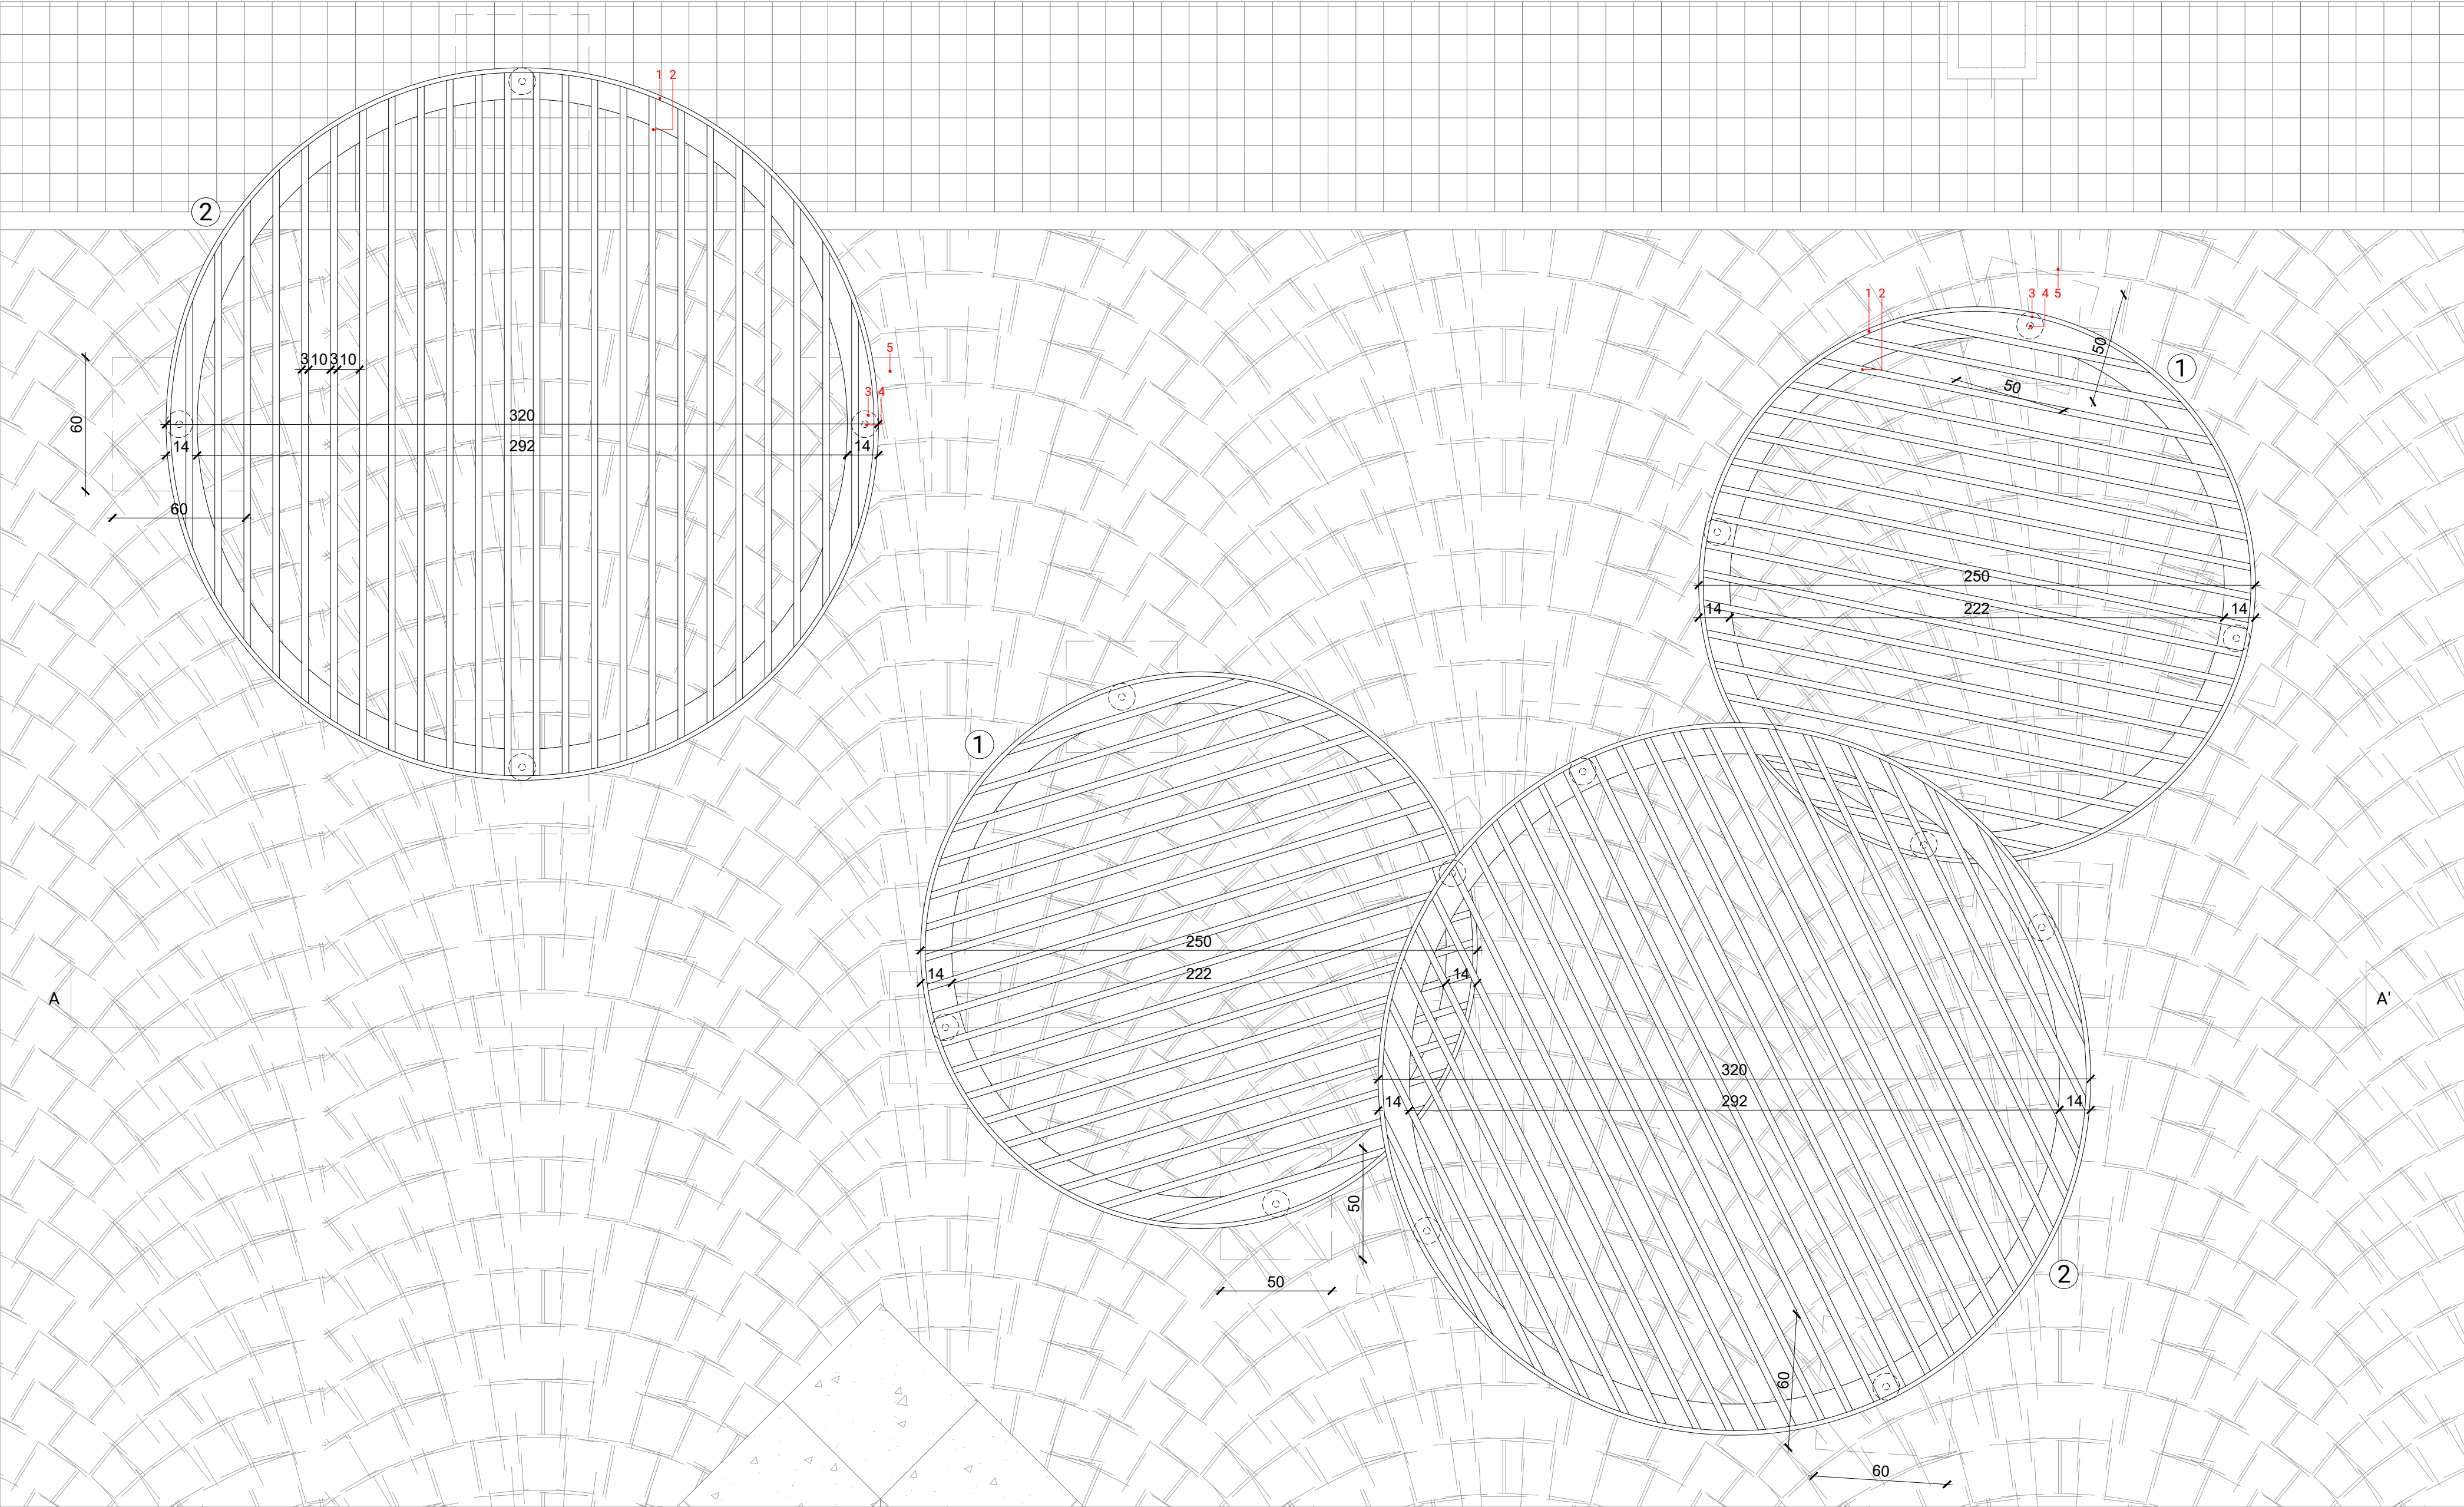

SEZIONE AA'

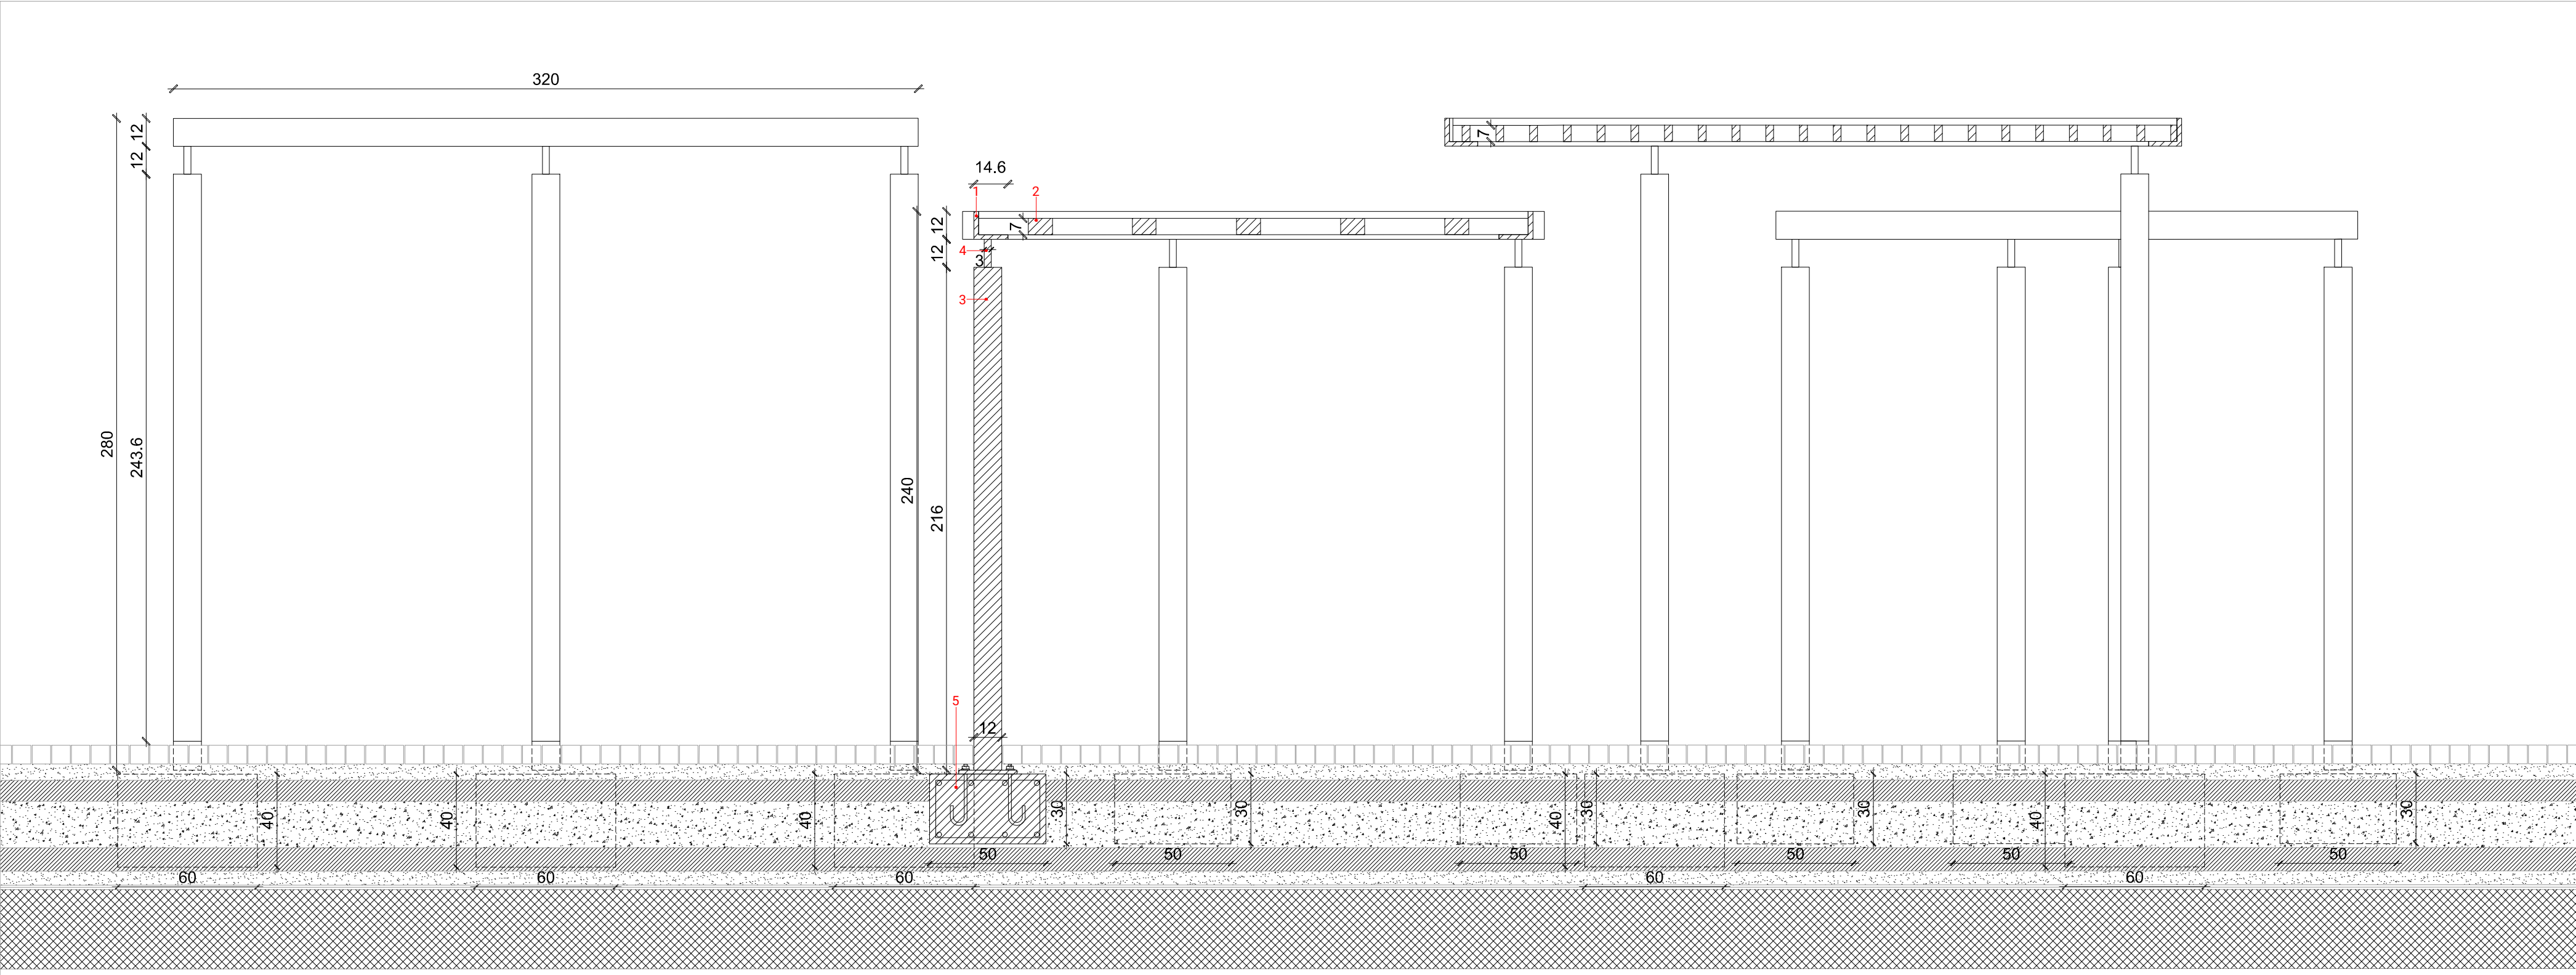

01_Pianta e sezione


ELEMENTO DI OMBREGGIAMENTO PICCOLO: DIAMETRO 2,5M

- 1_Telaio in profilo a L d'acciaio, dim. 14 x 12cm, sp. 2 cm, diametro 2,5m
- 2_Elementsi frangisole in estruso di alluminio a sezione rettangolare, complanari al filo inferiore del profilo perimetrale, dim 3x7cm con interspazio 10 cm
- 3_Colonne portanti in tubolare d'acciaio, diam. 12 cm con piastra base circolare sp.10mm
- 4_Elemento di attacco tra colonna e anello: tubolare in acciaio diam 3 cm h 12 cm
- 5_Plinto in cemento armato per l'ancoraggio delle colonne, dim. 50x50x30cm e dim. scasso minimo 80x80x50

02_Pianta e sezione

ELEMENTO DI OMBREGGIAMENTO GRANDE: DIAMETRO 3,2M

- 1.1_Telaio in profilo a L d'acciaio, dim. 14 x 12cm, sp. 2 cm, diametro 3,2m
- 2_Elementsi frangisole in estruso di alluminio a sezione rettangolare, complanari al filo inferiore del profilo perimetrale, dim 3x7cm
- 3_Colonne portanti in tubolare d'acciaio, diam. 12 cm con piastra base circolare sp.10mm
- 4_Elemento di attacco tra colonna e anello: tubolare in acciaio diam 3 cm h 12 cm
- 5_Plinto in cemento armato per l'ancoraggio delle colonne, dim. 60x60x30cm e dim. scasso minimo 90x90x60

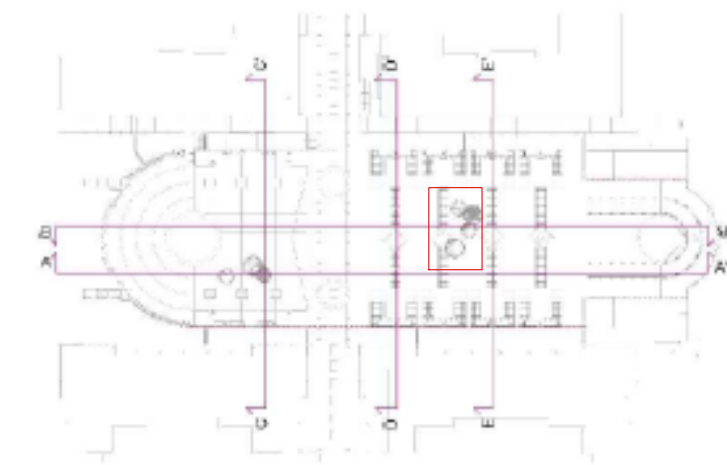

Progetto	Riqualficazione di Piazza delle Tessitrici Progetto esecutivo	
Area di progetto	Piazza delle Tessitrici - 21046 Malnate (VA)	
Committente	Comune di Malnate Piazza Vittorio Veneto, 2, 21046 Malnate VA Tel. 0332 275111	
INFO PROGETTO	OLOS ATELIER architettura e paesaggio www.olosatelier.com info@olosatelier.com Via Rossini 4 - 21100 Varese IT Tel. 0332 1765604 Arch. Mastella Maria +39 340 8615982 m.mastella@olosatelier.com Arch. Del Motto Valentina +39 347 1287084 v.delmotto@olosatelier.com	
Progettisti	STUDIO CONSONNI INGEGNERIA - ARCHITETTURA Via Magenta, 3 - 21100 Varese Tel. 0332 236590 info@consonniassociati.it www.consonniassociati.it Dott. Ing. Paolo Consonni +39 335 6312149 paolo.consonni@consonniassociati.it	

INFO TAVOLA	Titolo	Riqualficazione di Piazza delle Tessitrici - Dettaglio elemento ombreggiamento	Scala 1:20
	Fase di progetto	Progetto esecutivo	Data: 07.12.2023
	Codice progetto	051	SW Autocad 2021
	Codice Elaborato	051_O_019_Piazza-Tessitrici_Malnate_PE-Progetto-Dettagli-A2	Estensione file - dwg Estensione file stampa - ctb
	Nome file stampa	OLOS_50.ctb	N° allegato 019