


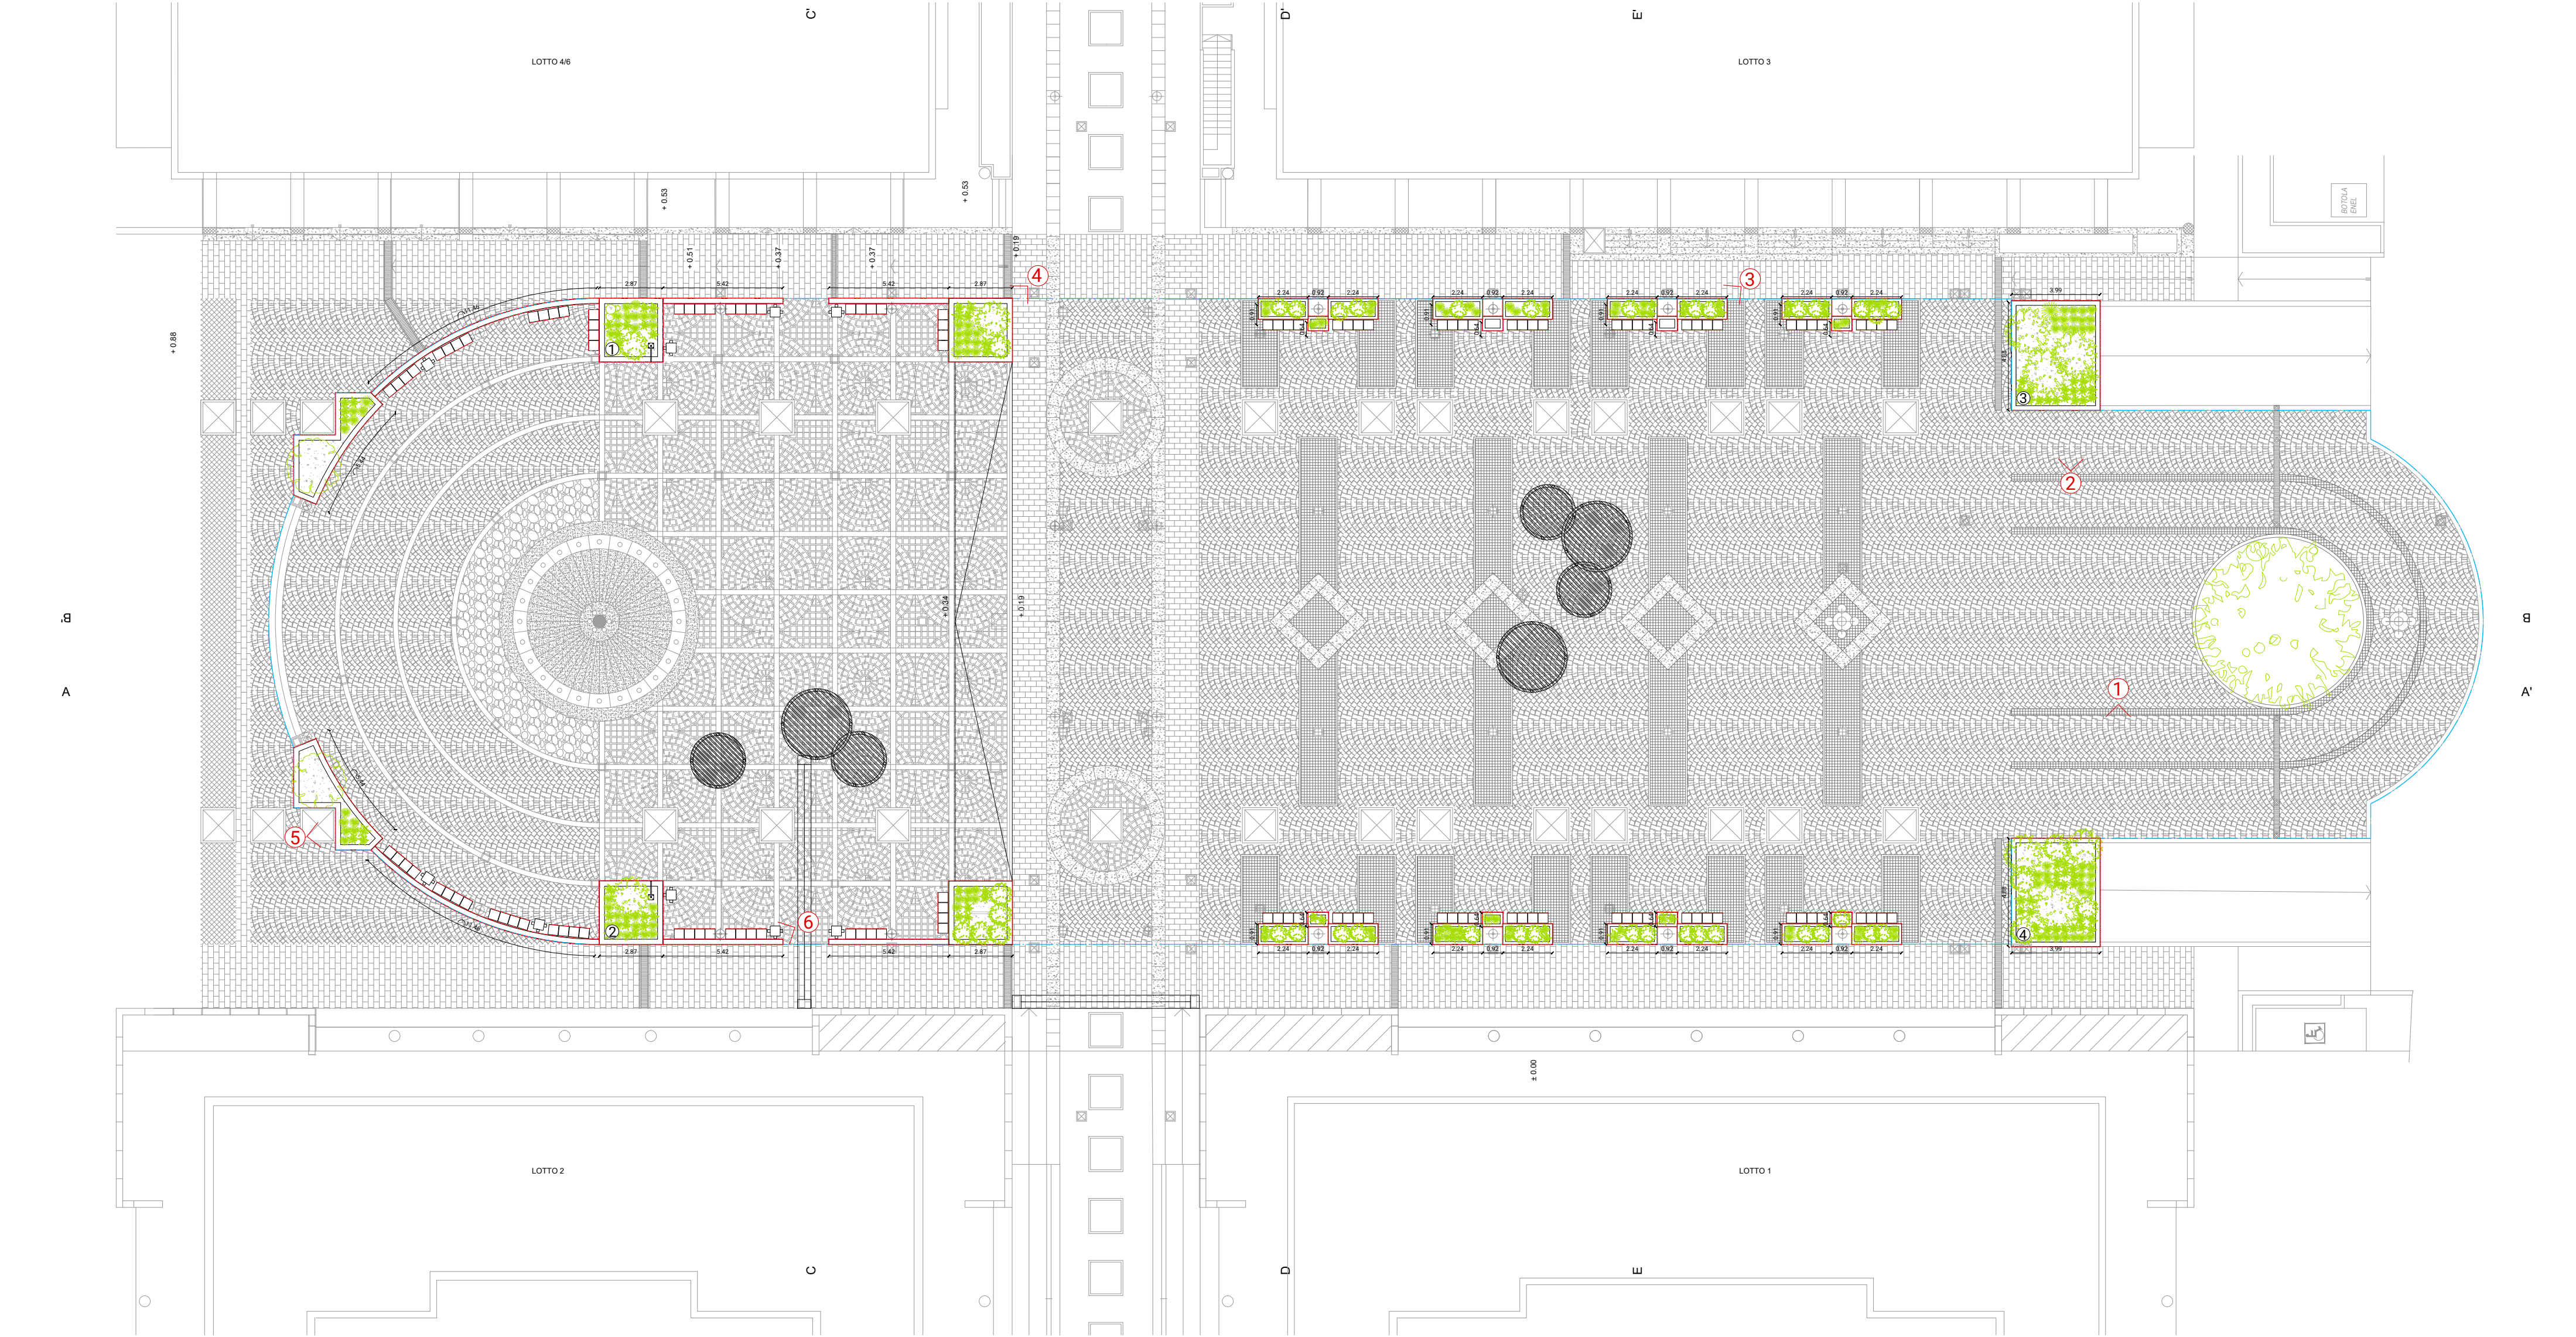

Fotografie in cui si evidenziano le situazioni in cui i setti perimetrali e le fioriere sono più ammalorati



1



2




3



4



5

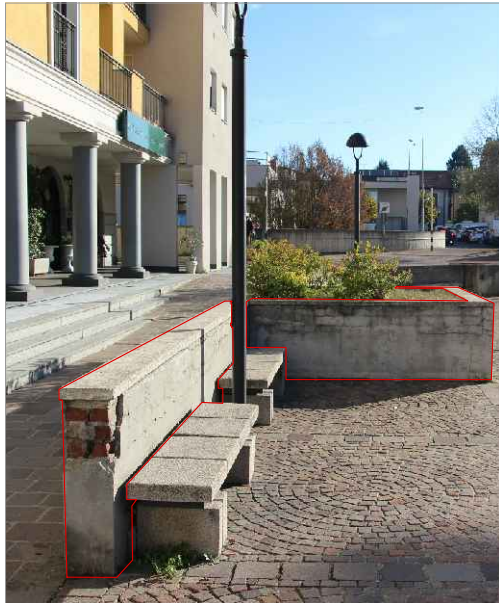

6

Legenda:

Intervento su setti, fioriere e sedute perimetrali esistenti:

In generale:

- 1_ Rimozione di depositi superficiali parzialmente aderenti (terriccio, guano etc.) con acqua, spruzzatori, pennelli, spazzole, spugne
- 2_ Ripresa saltuaria dell'intonaco diffusamente ammalorato su pareti esterne
 - compresi: l'ispezione dell'intera superficie; lo scrostamento dell'intonaco deteriorato fino al vivo della muratura compresa la scarnitura dei giunti; l'abbassamento, il carico e trasporto delle macerie ad impianti di stoccaggio, di recupero o a discarica; la pulizia ed il lavaggio delle superfici da ripristinare; la strolatura con malta cementizia; il maggior onere di mano d'opera conseguente agli apprestamenti, ed alla preparazione dei raccordi con le parti sane

Su grandi fioriere perimetrali (vedi numerazione 1,2,3,4):

- 1_ Impermeabilizzazione di pareti in cls controterra

INFO PROGETTO	Progetto	Riqualificazione di Piazza delle Tessitrici Progetto esecutivo
	Area di progetto	Piazza delle Tessitrici - 21046 Malnate (VA)
	Committente	Comune di Malnate Piazza Vittorio Veneto, 2, 21046 Malnate VA Tel. 0332 275111
	Progettisti	OLOS ATELIER architettura e paesaggio www.olosatelier.com info@olosatelier.com Via Rossini 4 - 21100 Varese IT Tel. 0332 1765604 Arch. Mastella Maria +39 340 8615982 m.mastella@olosatelier.com Arch. Del Motto Valentina +39 347 1287084 v.delmotto@olosatelier.com STUDIO CONSONNI INGEGNERIA - ARCHITETTURA Via Magenta, 3 - 21100 Varese Tel. 0332 236590 info@consonniassociati.it www.consonniassociati.it Dott. Ing. Paolo Consonni +39 335 6312149 paolo.consonni@consonniassociati.it

INFO TAVOLA	Titolo	Riqualificazione di Piazza delle Tessitrici - Interventi di riqualifica setti e fioriere perimetrali esistenti	Scala 1:200
	Fase di progetto	Progetto esecutivo	Data: 07.12.2023
	Codice progetto	051	SW Autocad 2021
	Codice Elaborato	051_O_021_Piazza-Tessitrici_Malnate_PE_Progetto-Dettagli-C1	Estensione file - dwg Estensione file stampa - ctb N° allegato
	Nome file stampa	OLOS_50.ctb	021