



DETTAGLIO C2 - Estratto planimetrico

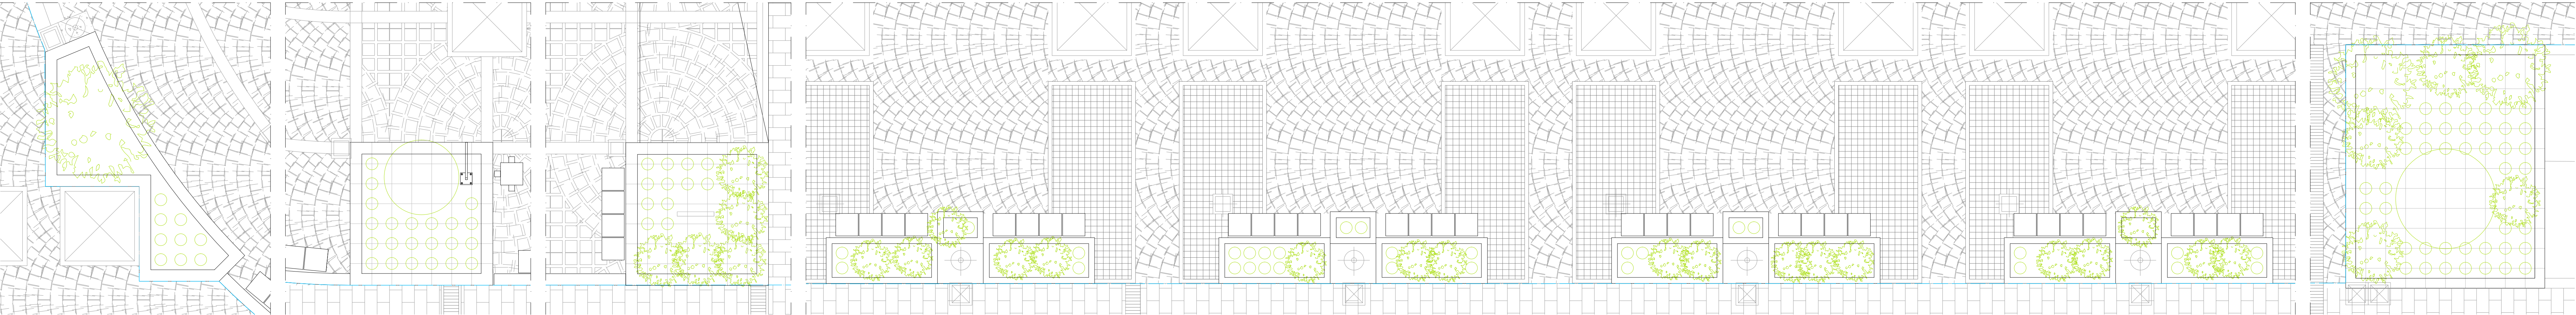

Selezione specie

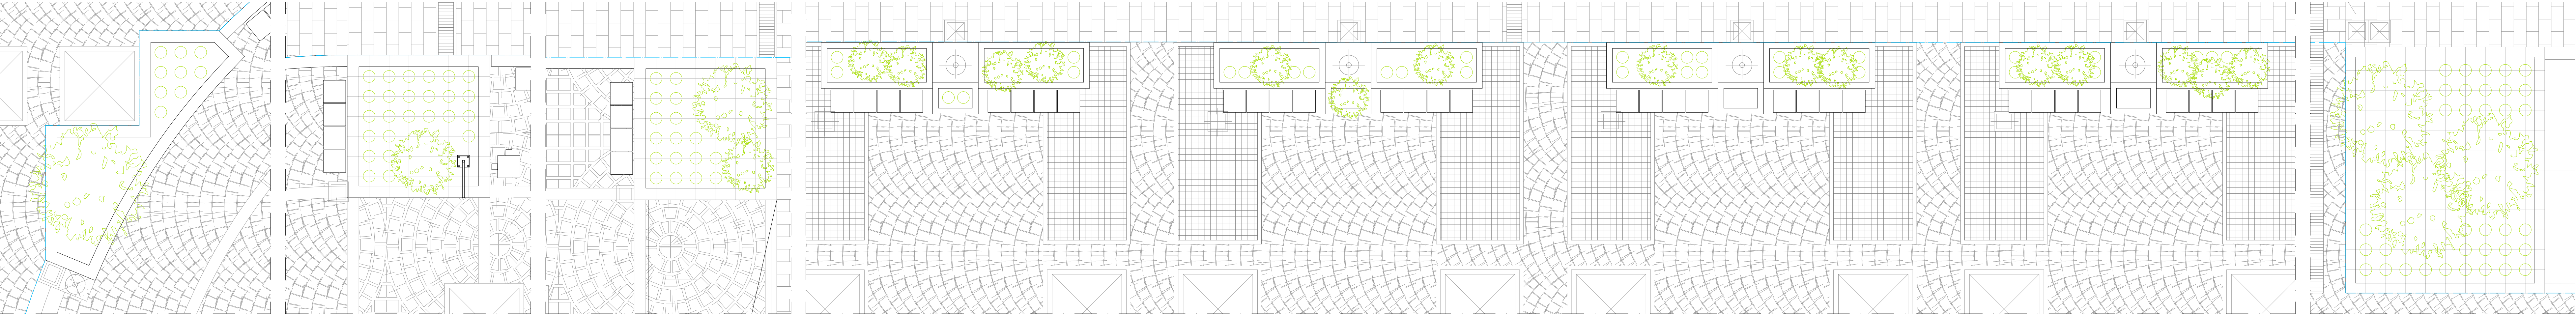

Achillea millefolium



Hylotelephium spectabile



Pachysandra terminalis



Pennisetum alopecuroides



Phormium tenax



Rudbeckia Little Goldstar



Verbena bonariensis



Acer campestre

Albero/arbusto esistente

Nuovo arbusto, diam. vaso 24cm

Nuovo Acer campestre

Pianta	Periodo fioritura
Achillea millefolium	estate
Hylotelephium spectabile	fine estate
Pachysandra terminalis	inizio primavera
Pennisetum alopecuroides	metà/fine estate
Phormium tenax	estate
Rudbeckia Little Goldstar	metà estate/metà autunno
Verbena bonariensis	estate/autunno

INFO PROGETTO	Progetto	Riqualificazione di Piazza delle Tessitrici Progetto esecutivo
	Area di progetto	Piazza delle Tessitrici - 21046 Malnate (VA)
	Committente	Comune di Malnate Piazza Vittorio Veneto, 2, 21046 Malnate VA Tel. 0332 275111
	Progettisti	OLOS ATELIER architettura e paesaggio www.olosatelier.com info@olosatelier.com Via Rossini 4 - 21100 Varese IT Tel. 0332 1765604 Arch. Mastella Maria +39 340 8615982 m.mastella@olosatelier.com Arch. Del Motto Valentina +39 347 1287084 v.delmotto@olosatelier.com STUDIO CONSONNI INGEGNERIA - ARCHITETTURA Via Magenta, 3 - 21100 Varese Tel. 0332 236590 info@consonniassociati.it www.consonniassociati.it Dott. Ing. Paolo Consonni +39 335 6312149 paolo.consonni@consonniassociati.it

INFO TAVOLA	Titolo	Riqualificazione di Piazza delle Tessitrici - Interventi di inverdimento fioriere	Scala	1:50
	Fase di progetto	Progetto esecutivo	Data:	07.12.2023
	Codice progetto	051	SW	Autocad 2021
	Codice Elaborato	051_O_022_Piazza-Tessitrici_Malnate_PE_Progetto-Dettagli-C2	Estensione file - dwg	
	Nome file stampa	OLOS_50.ctb	Estensione file stampa - ctb	N° allegato
				022