


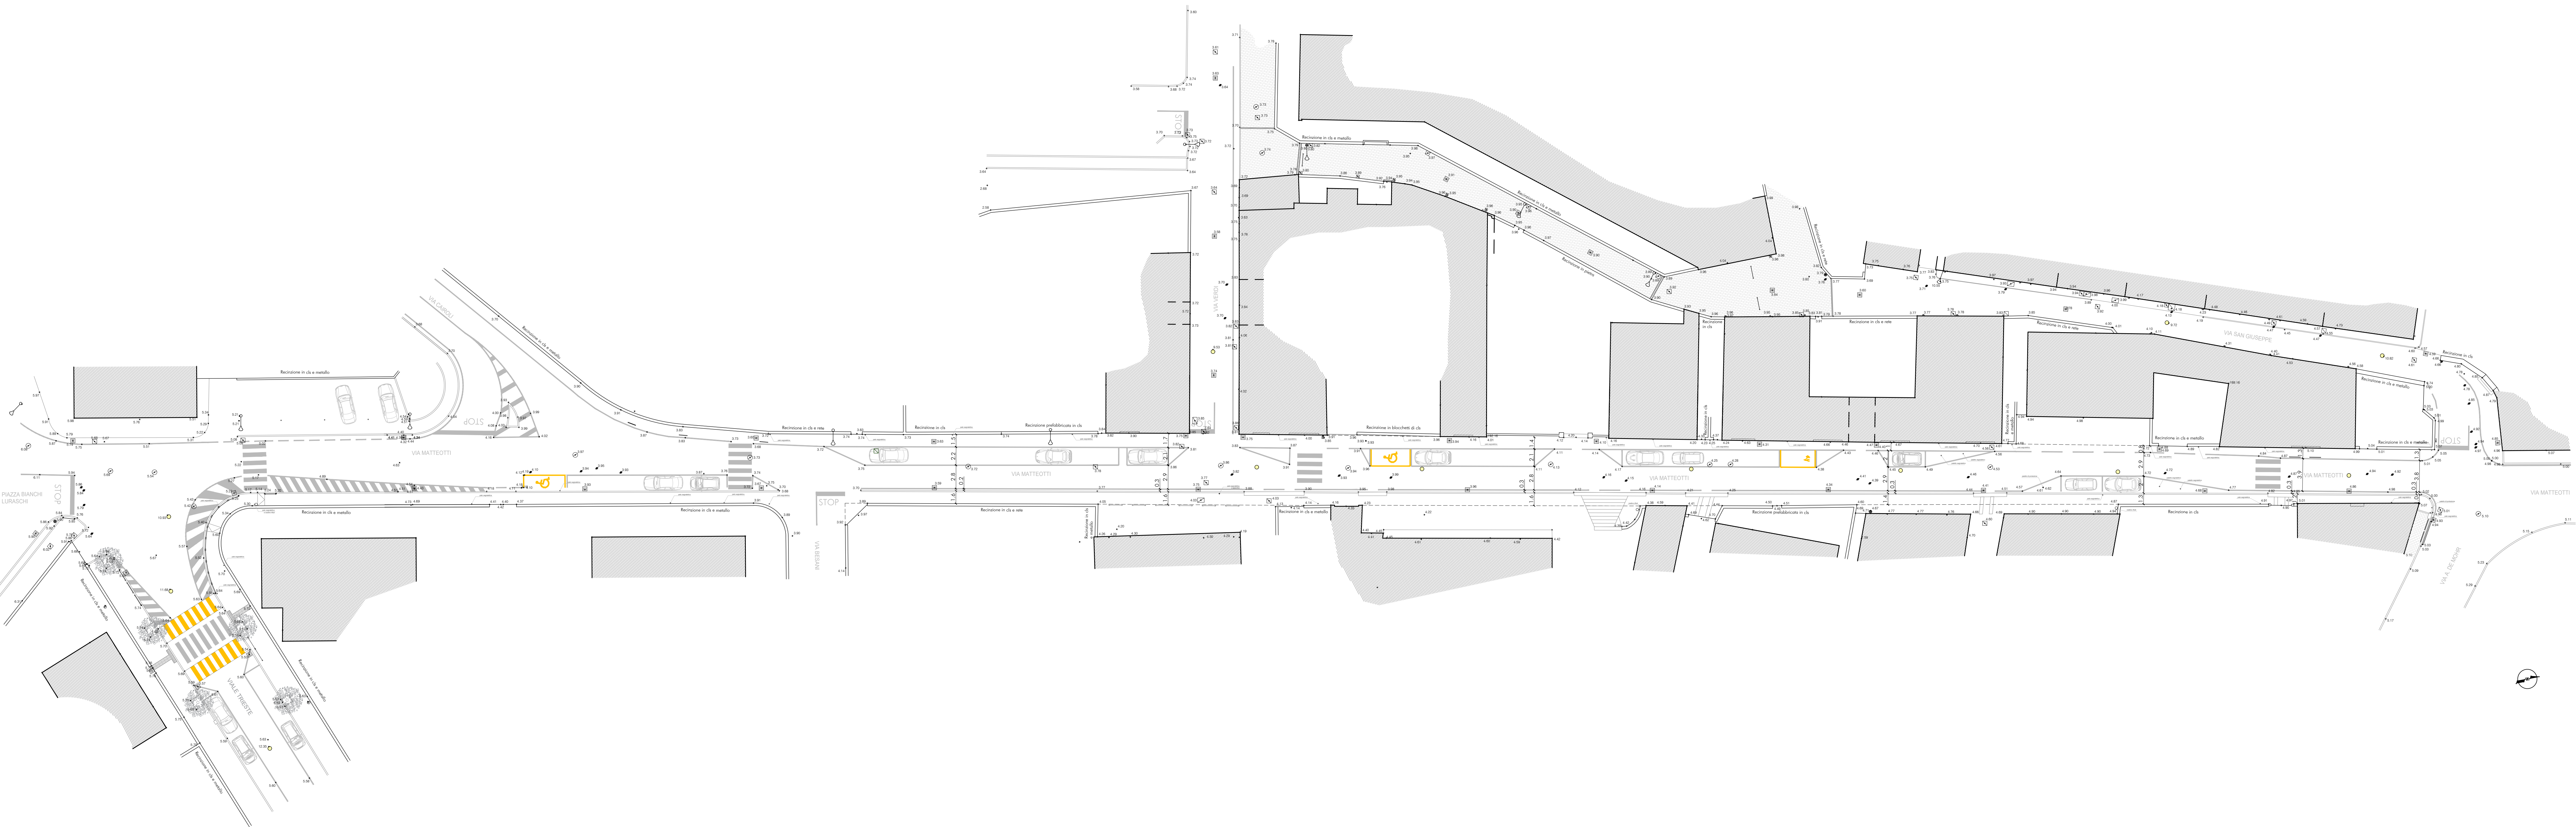

PLANIMETRIA - SCALA 1:250

LEGENDA

- 5.12 • PUNTO QUOTA
- ▢ CADITOIA
- ▢ CHIUSINO QUADRATO
- ▢ CHIUSINO RETTANGOLARE
- CHIUSINO CIRCOLARE
- ▨ GRIGLIA
- SARACINESCA
- IDRANTE A COLONNA
- CONTATORI
- BALAUSTRATA METALLICA
- PAILO LUCE
- PUNTO LUCE
- LAMPADA AEREA
- PAILO CAVI AEREI
- PLUVIALE
- ▢ FABBRICATO
- ▨ SUPERFICIE IN AUTOBLOCCANTI
- ▨ CORBOLO
- PRESUNTO LIMITE DI PROPRIETA'

COMMITTENTE:

Comune di MALNATE
Piazza Vittorio Veneto, 2 - Malnate (VA)

OGGETTO:

RIQUALIFICAZIONE URBANA DI VIA MATTEOTTI
e PERCORSO CICLOPEDONALE

PROGETTO DEFINITIVO - ESECUTIVO

TAV 1.0 STATO DI FATTO

Rilievo topografico

SCALA: 1:250
DATA: Novembre 2023
COMMESSA: 1404.20

La riproduzione del presente documento è vietata e sottoposta a sanzione l'autorizzazione esplicita del titolare dello Studio Associato

Responsabile del Procedimento	Sindaco	Impresa
-------------------------------	---------	---------

I PROGETTISTI

ing. Alberto Mazzucchelli Ord. Ingeg. Prov. Varese n° 1425 SIA - società svizzera ingegneri e architetti n°16076	arch. Roberto Pozzi Ordine degli architetti della Provincia di Varese n°1017	arch. Maurizio Mazzucchelli Ord. Architetti Prov. Varese n°1213 Consulente Esperto CasaClima ID 000175
---	---	---

NOTE

Alberto Mazzucchelli
ingegnere

Roberto Pozzi
architetto

Maurizio Mazzucchelli
architetto

collaboratori
ing. Marco Lanfranco
geom. Marco Riverna
geom. Giordano Valzer
arch. Marco Dien
geom. Elisa Arru
arch. Alessia Riva
arch. Gianluca Buzzi
arch. Alice Santoni

STUDIO ASSOCIATO
ingegneria
architettura
urbanistica

I-21040 Morazzone -
Via Europa, 54
I-20123 Milano -
Passaggio Duomo, 2

Tel. 0332 870777
Fax. 0332 870888
C.F. e p.iva 01884550128

www.mpm.it
info@mpm.it