


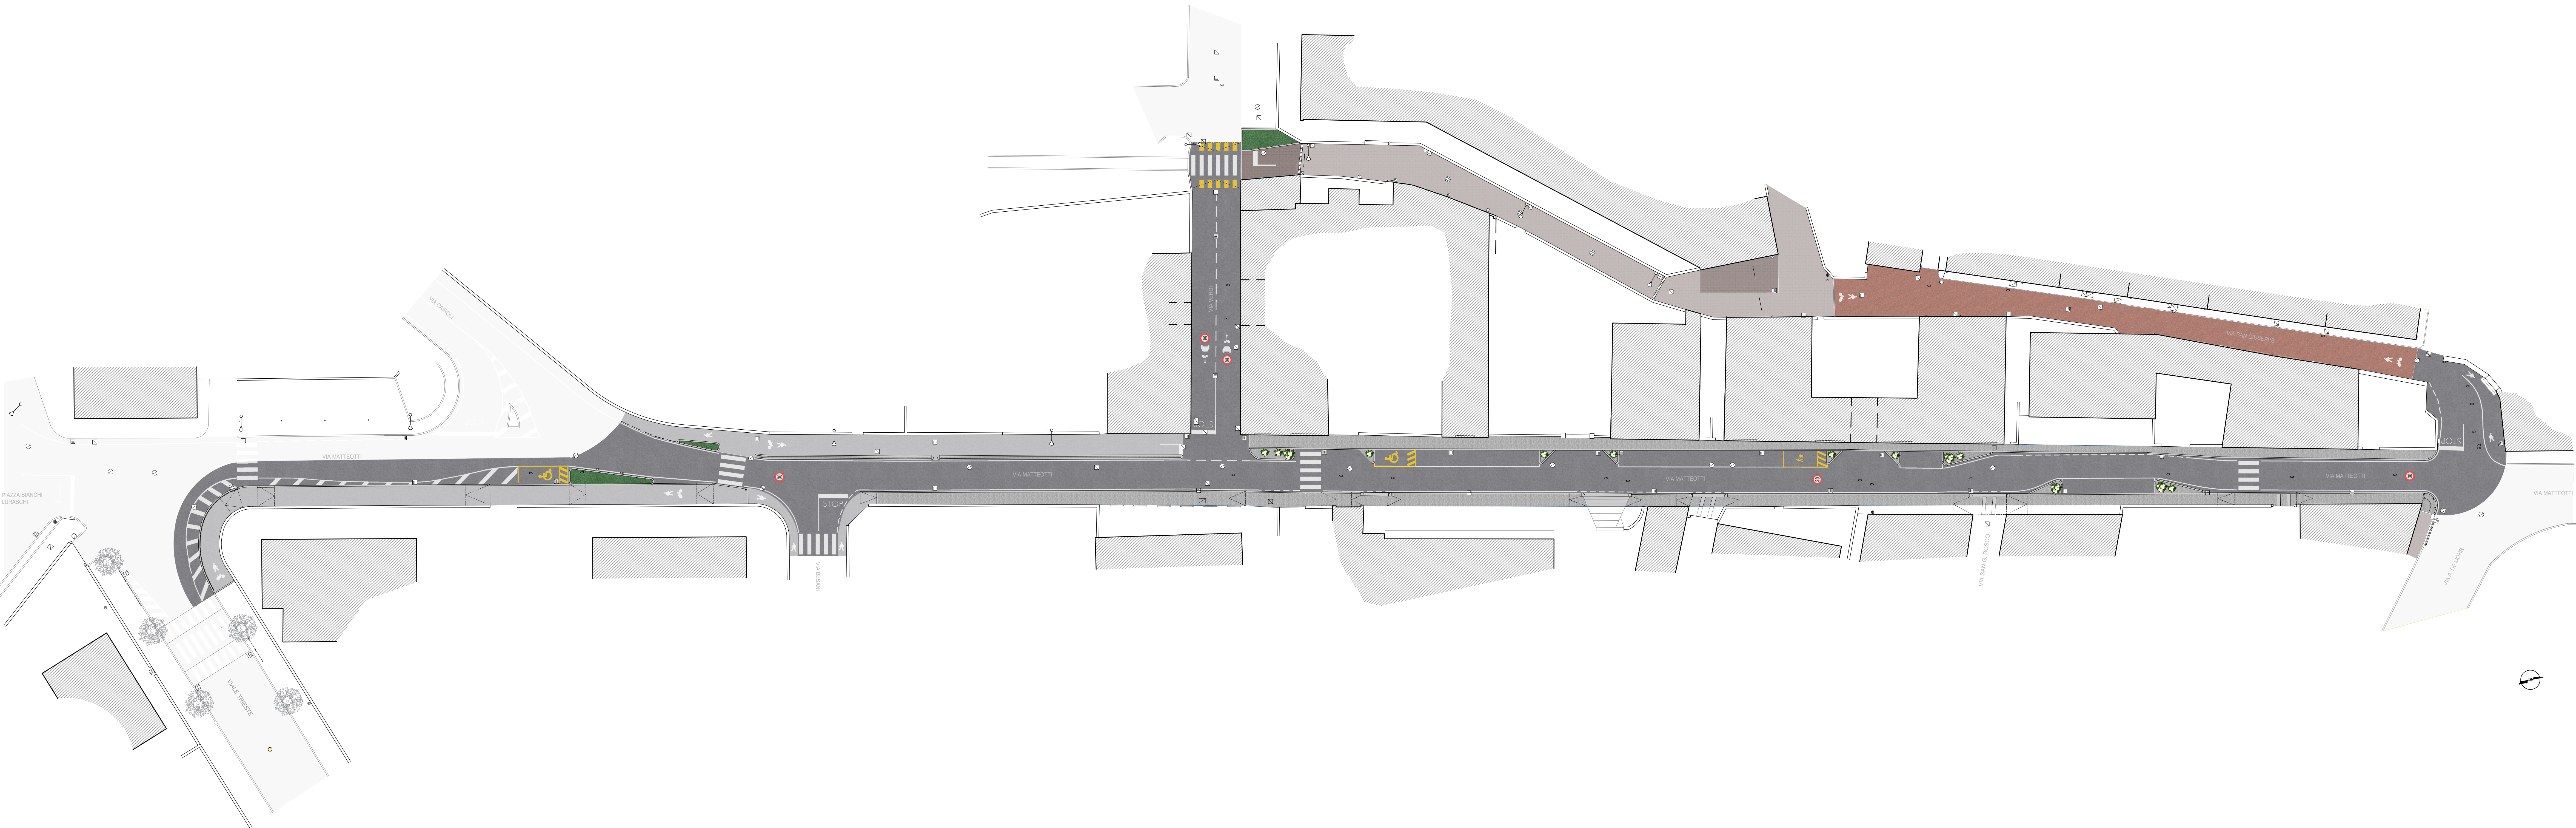

- LEGENDA
- Asfalto
 - Asfalto colorato
 - Asfalto nero per percorsi ciclopeditoni
 - Autobloccanti esistenti oggetto di sistemazione/ riqualificazione
 - Autobloccanti esistenti oggetto di pulizia
 - Pavimentazione in pietra di Luserna
 - Cordoli in pietra di Luserna
 - Aiuola verde
 - Opere di rinverdimento

COMMITTENTE:
Comune di MALNATE
Piazza Vittorio Veneto, 2 - Malnate (VA)

OGGETTO:
**RIQUALIFICAZIONE URBANA DI VIA MATTEOTTI
e PERCORSO CICLOPEDONALE**

PROGETTO DEFINITIVO - ESECUTIVO

TAV 2.0	PROGETTO
SCALA: DATA: Novembre 2023 COMMESSA: 1404.20	Planimetria generale di intervento

La riproduzione del presente documento è vietata e termine di legge senza l'autorizzazione esplicita dei titolari dello Studio Associato

Responsabile del Procedimento	Sindaco	Impresa
I PROGETTISTI		
ing. Alberto Mazzucchielli Ord. Ingeg. Prov. Varese n° 1425 SIA - società svizzera ingegneri e architetti n° 16076	arch. Roberto Pozzi Ordine degli architetti della Provincia di Varese n° 1017	arch. Maurizio Mazzucchielli Ord. Architetti Prov. Varese n° 1213 Consulente Esperto CasaClima ID 000175

NOTE

Alberto Mazzucchielli
ingegnere

Roberto Pozzi
architetto

Maurizio Mazzucchielli
architetto

collaboratori
ing. Marco Lanfrancini
geom. Marco Raverina
geom. Giordano Valzer
arch. Marco Deon
geom. Elisa Arny
arch. Alessia Riva
arch. Gianluca Buzzi
arch. Alice Santoni

STUDIO ASSOCIATO
ingegneria
architettura
urbanistica

I-21040 Morazzone -
Via Europa, 54
I-20123 Milano -
Passaggio Duomo, 2

Tel. 0332 870777
Fax. 0332 870888
C.F. e p.iva 01884550128

www.mpm.it
info@mpm.it

PLANIMETRIA - SCALA 1:250