

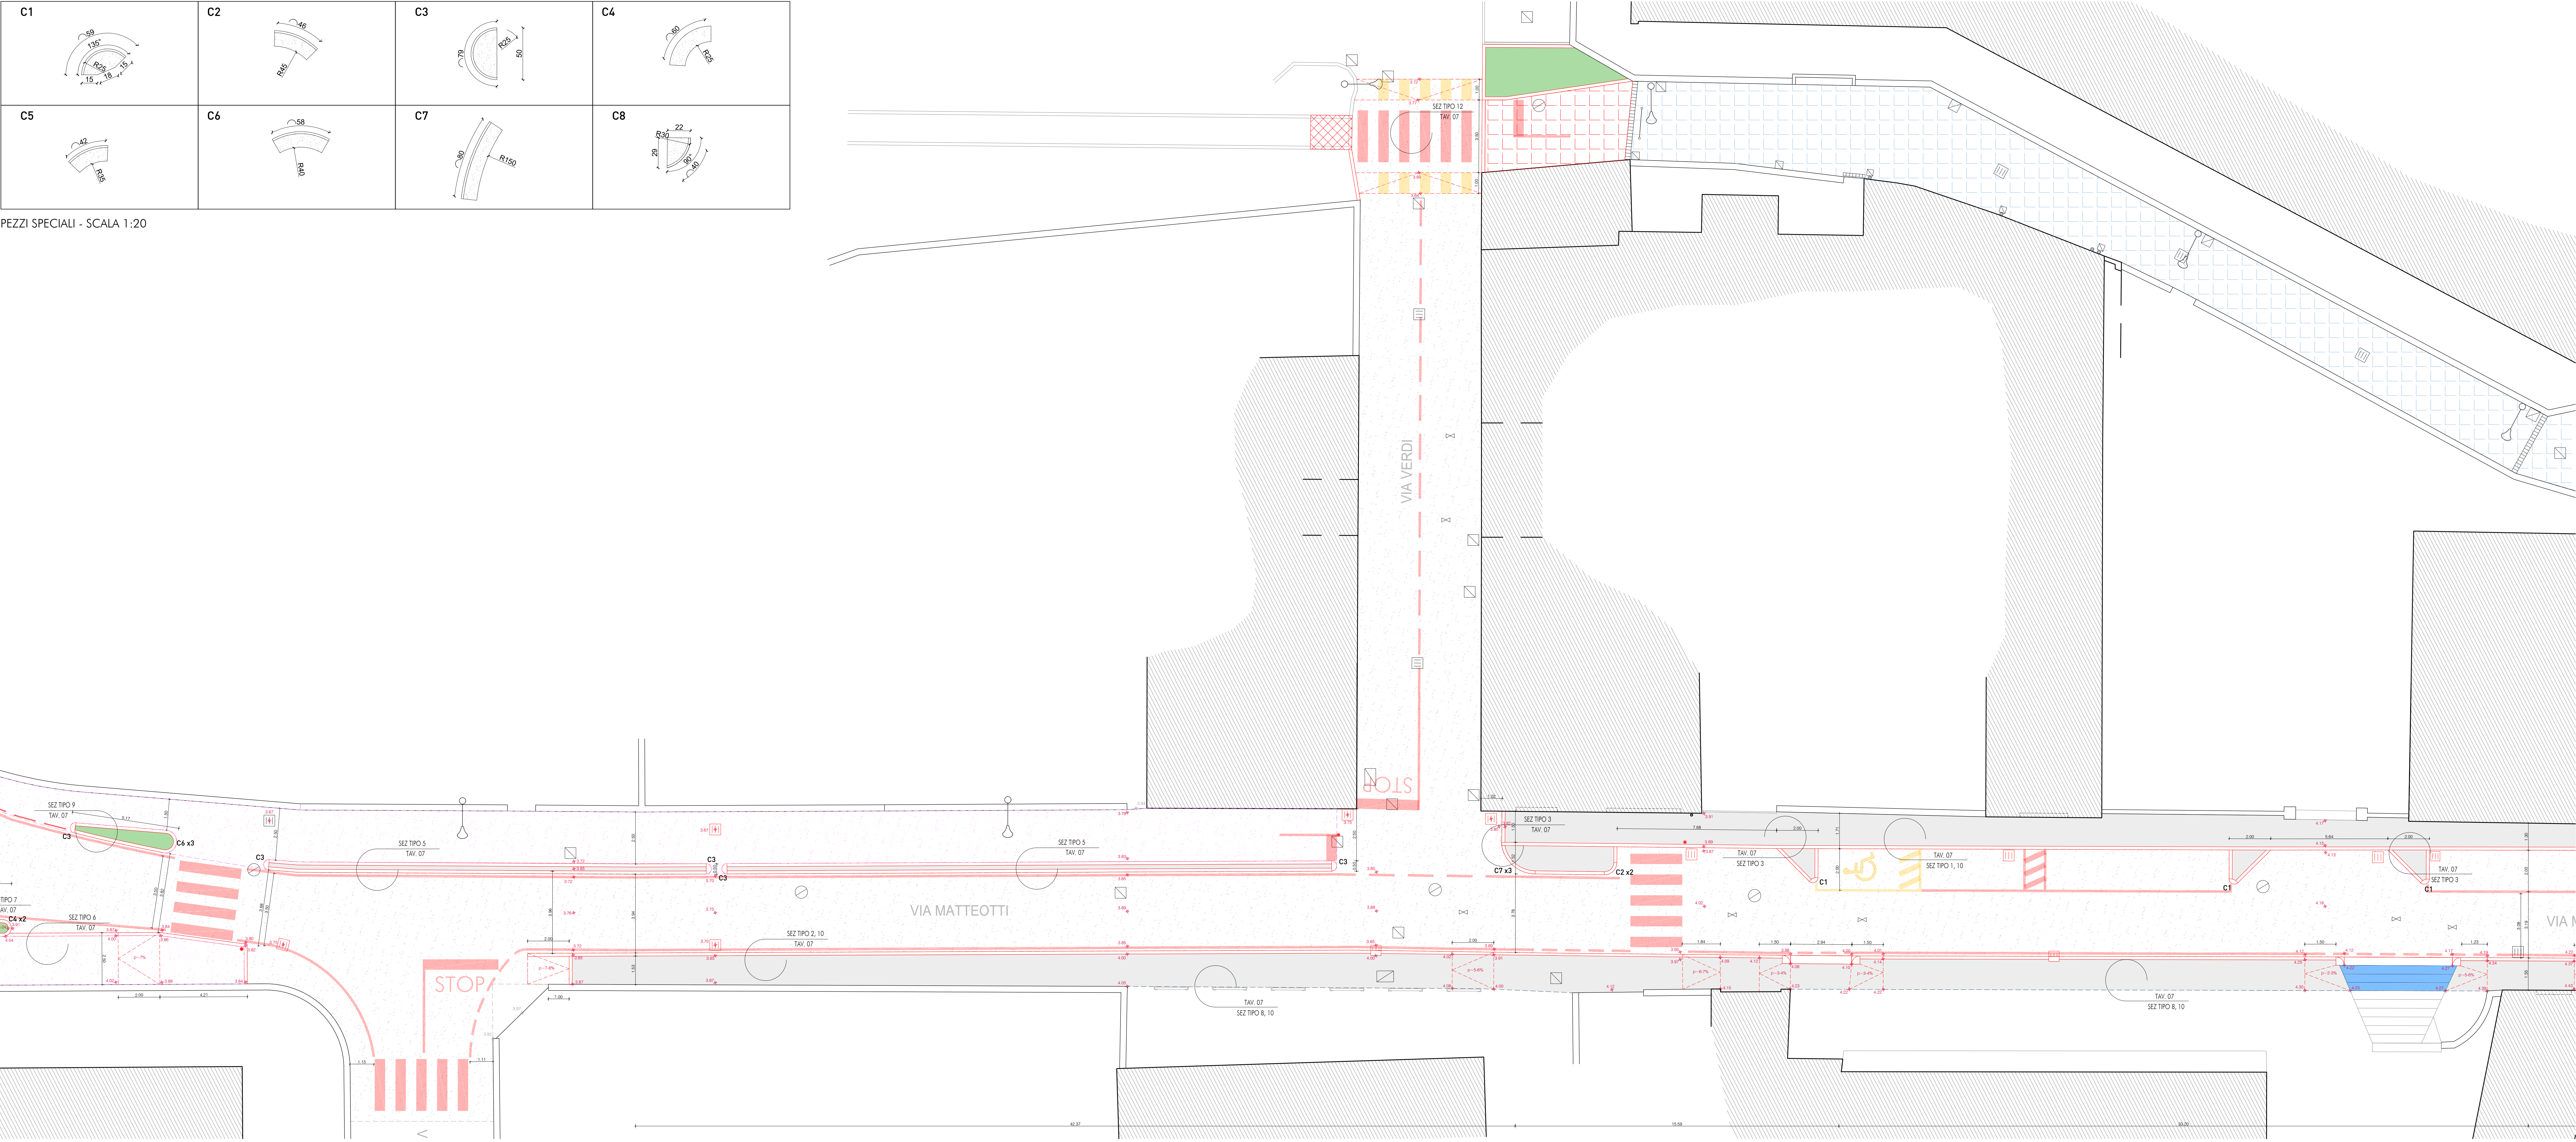


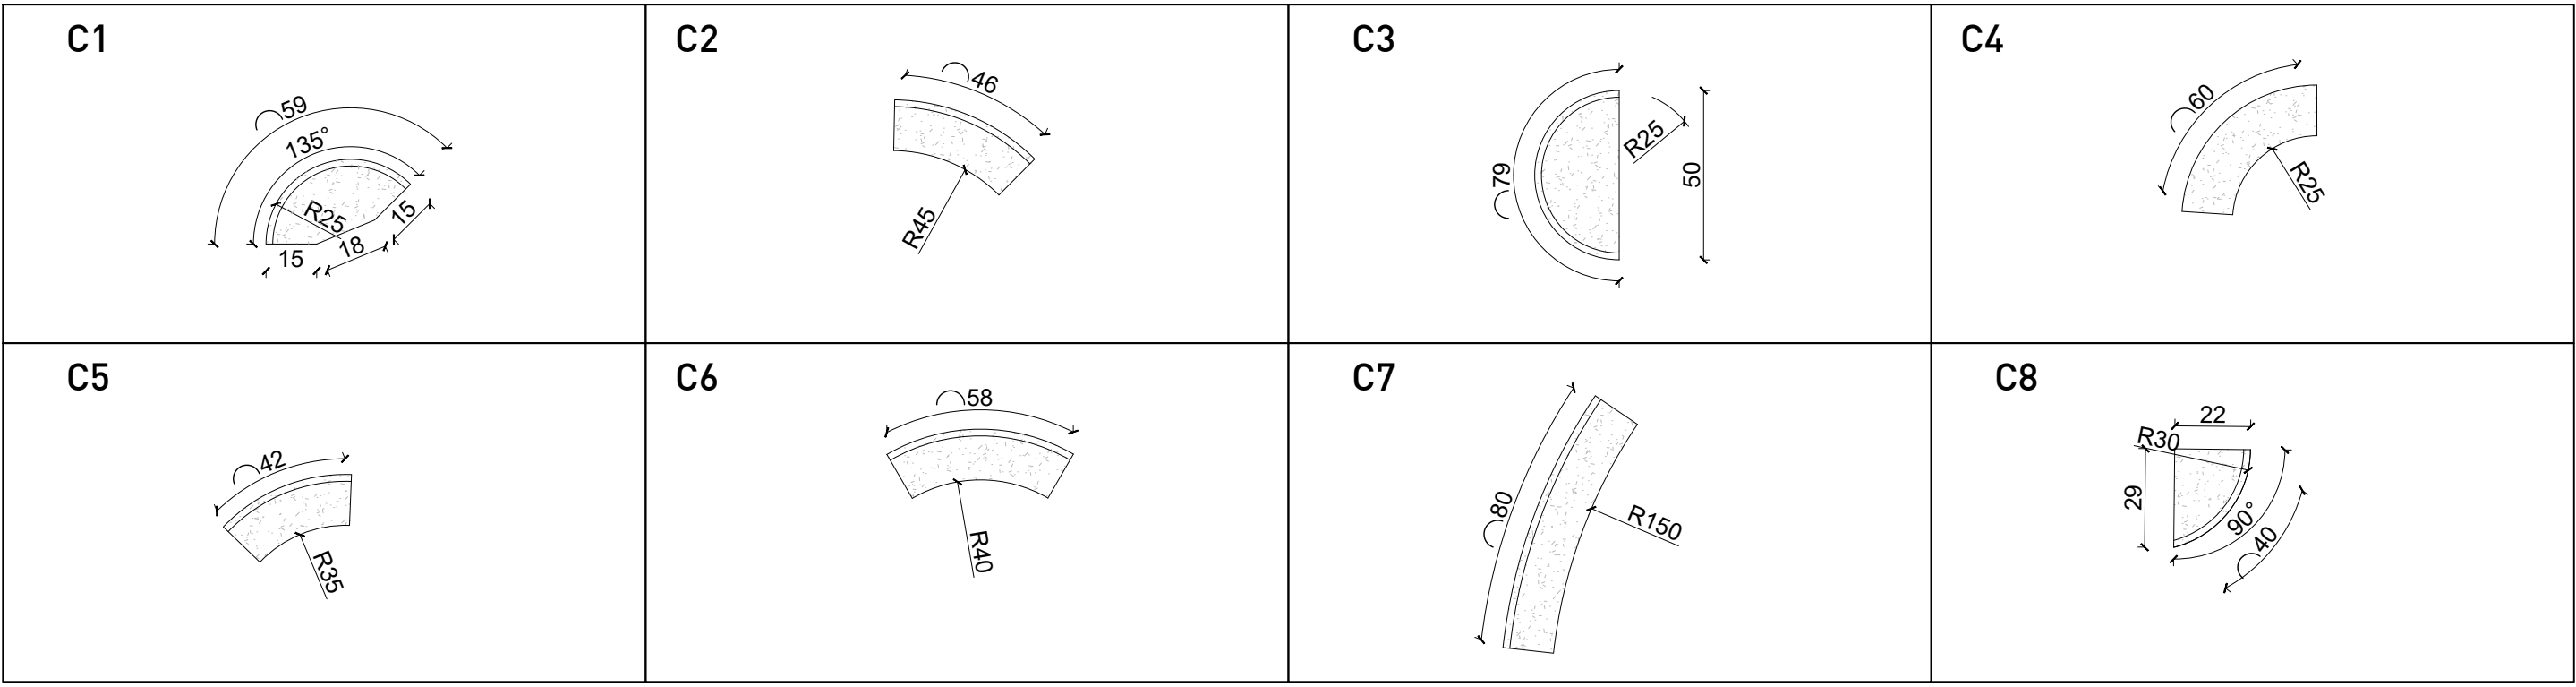

PLANIMETRIA - SCALA 1:100

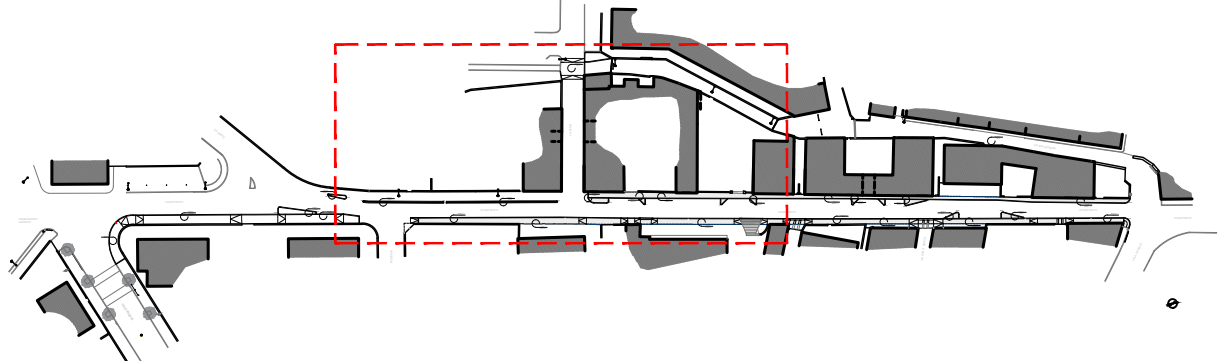

KEYPLAN

LEGENDA

- Asfalto
- Asfalto colorato
- Asfalto nero per percorsi ciclopeditoni
- Autobloccanti esistenti oggetto di sistemazione/ riqualificazione
- Autobloccanti esistenti oggetto di pulizia
- Pavimentazione in pietra di Luserna
- Cordoli in pietra di Luserna
- Aiuola verde
- Rialzo pavimentazione in pietra esistente
- Elemento di separazione a raso
- Reimpiego lastre in pietra esistenti
- Nuove lastre in pietra di Luserna
- Voltatesta per carraio in Luserna
- Caditoia
- Caditoia con bocca di lupo

NOTA: Le quote piano-altimetriche indicate sono da ritenersi indicative e da confermare a cura della DLL previo tracciamento in cantiere a cura dell'impresa.

COMMITTENTE:
Comune di MALNATE
Piazza Vittorio Veneto, 2 - Malnate (VA)

OGGETTO:
**RIQUALIFICAZIONE URBANA DI VIA MATTEOTTI
e PERCORSO CICLOPEDONALE**

TAV 3.0B PROGETTO
Planimetria di dettaglio pavimentazioni

SCALA: 1:100
DATA: Novembre 2023
COMMESSA: 1404.20

Responsabile del Procedimento Sindaco Impresa

I PROGETTISTI

ing. Alberto Mazzucchelli
GRL Ingeg. Prov. Varese n° 1425
SIA - società svizzera ingegneri e architetti
n°10175

arch. Roberto Pozzi
GRL Ingeg. Prov. Varese n° 1425
Consulente Esperto CasaClima
n°10175

arch. Maurizio Mazzucchelli
GRL Ingeg. Prov. Varese n° 1425
Consulente Esperto CasaClima
n°10175

NOTE

Alberto Mazzucchelli
ingegnere

Roberto Pozzi
architetto

Maurizio Mazzucchelli
architetto

collaboratori
ing. Marco Lanfrancini
geom. Marco Riverna
geom. Giordano Valzer
arch. Marco Deon
geom. Elisa Arnu
arch. Alessia Riva
arch. Gianluca Buzzi
arch. Alice Santoni

STUDIO ASSOCIATO
ingegneria
architettura
urbanistica

I-21040 Morazzone -
Via Europa, 54
I-20123 Milano -
Passaggio Duomo, 2
Tel. 0332 870777
Fax. 0332 870888
C.F. e p.iva 01884500128
www.mipma.it
info@mipma.it