


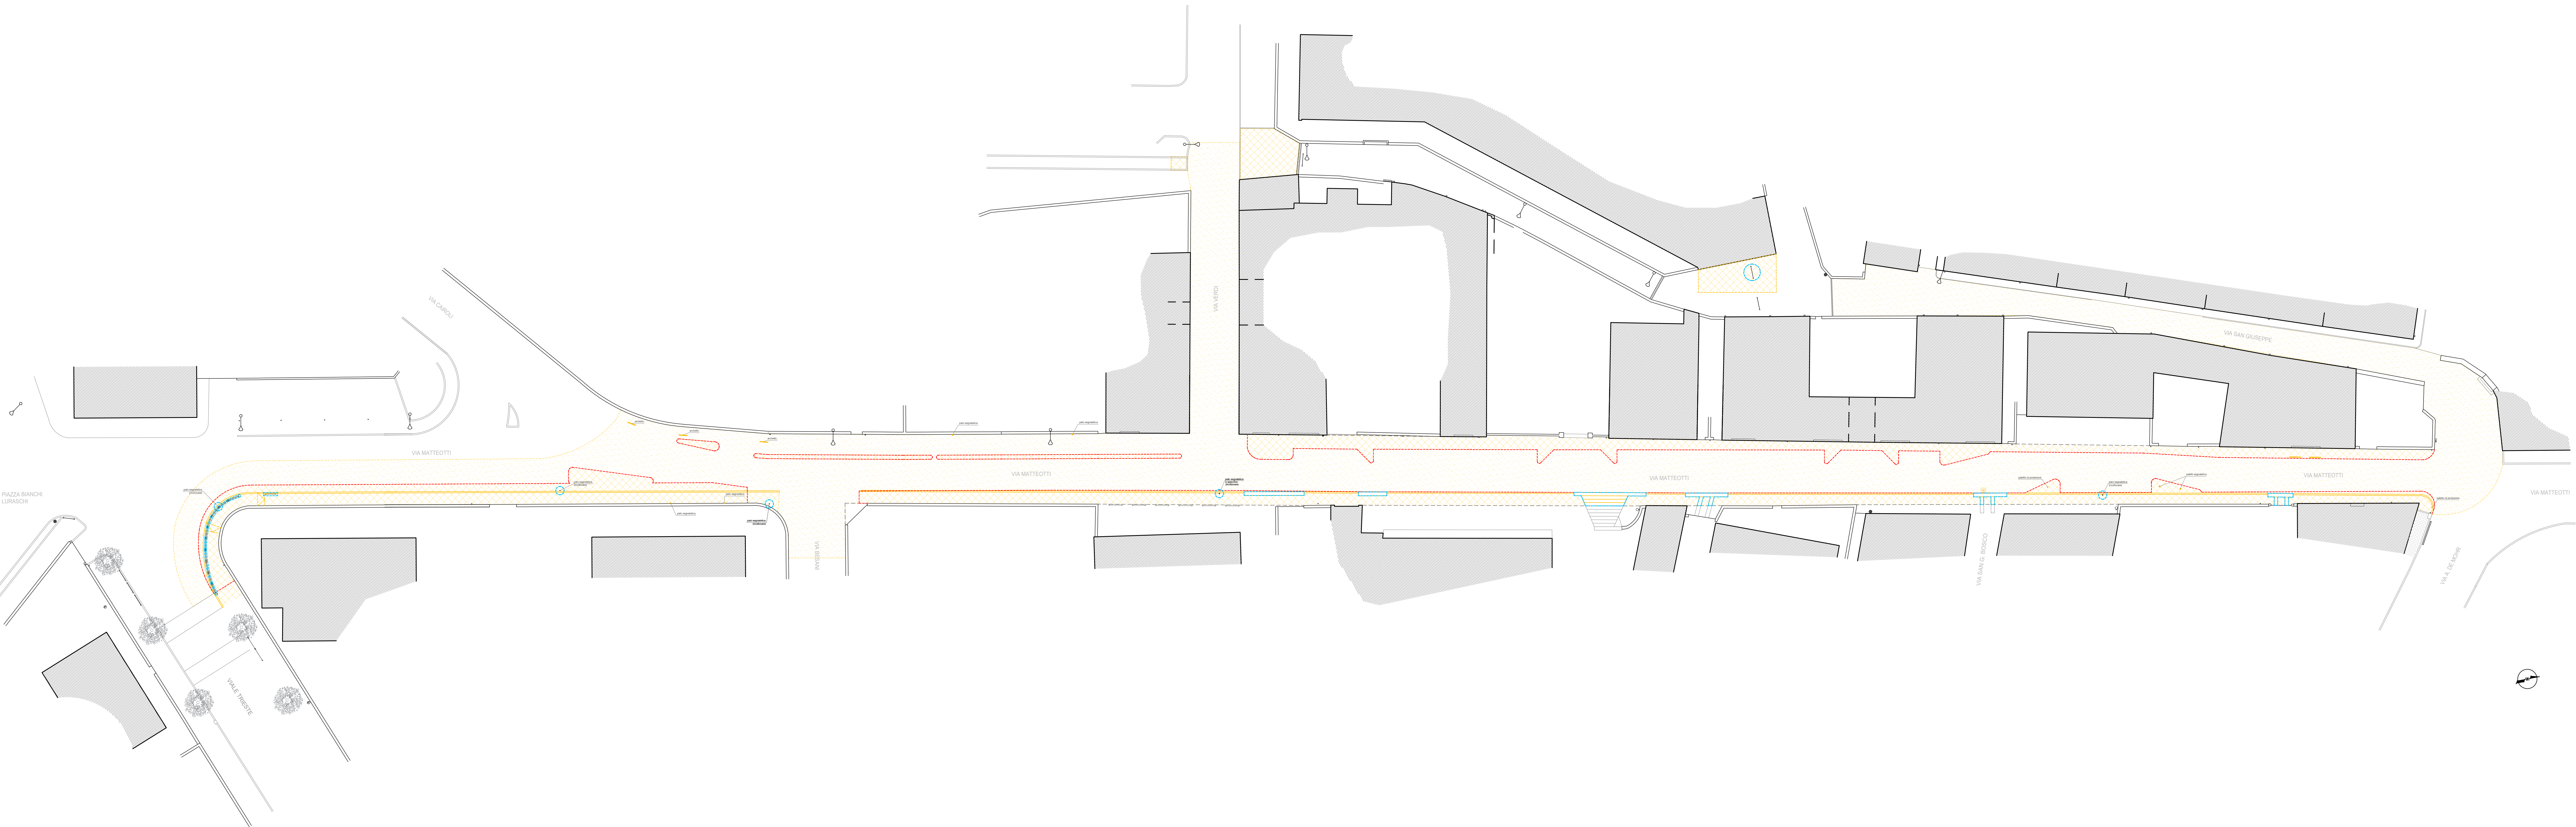

- LEGENDA
- Demolizioni e rimozioni
 - Demolizione pavimentazioni
 - Area oggetto di fresatura / rialzo pavimentazione
 - Rimozione cordoli in pietra
 - Segnaletica esistente da rimuovere
 - Paletto di protezione esistente da rimuovere
 - Taglio asfalto
 - Rimozione e riposizionamento

COMMITTENTE:
Comune di MALNATE
Piazza Vittorio Veneto, 2 - Malnate (VA)

OGGETTO:
**RIQUALIFICAZIONE URBANA DI VIA MATTEOTTI
e PERCORSO CICLOPEDONALE**

PROGETTO DEFINITIVO - ESECUTIVO

TAV 4.0
PROGETTO
Planimetria demolizioni - rimozioni

SCALA: 1:250
DATA: Novembre 2023
COMMESSA: 1404.20

La riproduzione del presente documento è vietata e termine di legge senza l'autorizzazione esplicita dei titolari dello Studio Associato

Responsabile del Procedimento	Sindaco	Impresa
-------------------------------	---------	---------

I PROGETTISTI		
ing. Alberto Mazzucchelli Ord. Ingeg. Prov. Varese n° 1425 SIA - società svizzera ingegneri e architetti n° 14076	arch. Roberto Pozzi Ordine degli architetti della Provincia di Varese n° 1017	arch. Maurizio Mazzucchelli Ord. Architetti Prov. Varese n° 1213 Consulente Esperto CasaClima ID 000175

NOTE

Alberto Mazzucchelli
ingegnere
Roberto Pozzi
architetto
Maurizio Mazzucchelli
architetto

collaboratori
ing. Marco Lanfrancini
geom. Marco Raverina
geom. Giordano Valzer
arch. Marco Deon
geom. Elisa Anzu
arch. Alessia Riva
arch. Gianluca Buzzi
arch. Alice Santoni

STUDIO ASSOCIATO
ingegneria
architettura
urbanistica

I-21040 Morazzone -
Via Europa, 54
I-20123 Milano -
Passaggio Duomo, 2

Tel. 0332 870777
Fax. 0332 870888
C.F. e p. IVA 01884550128

www.mpm.it
info@mpm.it

PLANIMETRIA - SCALA 1:250