


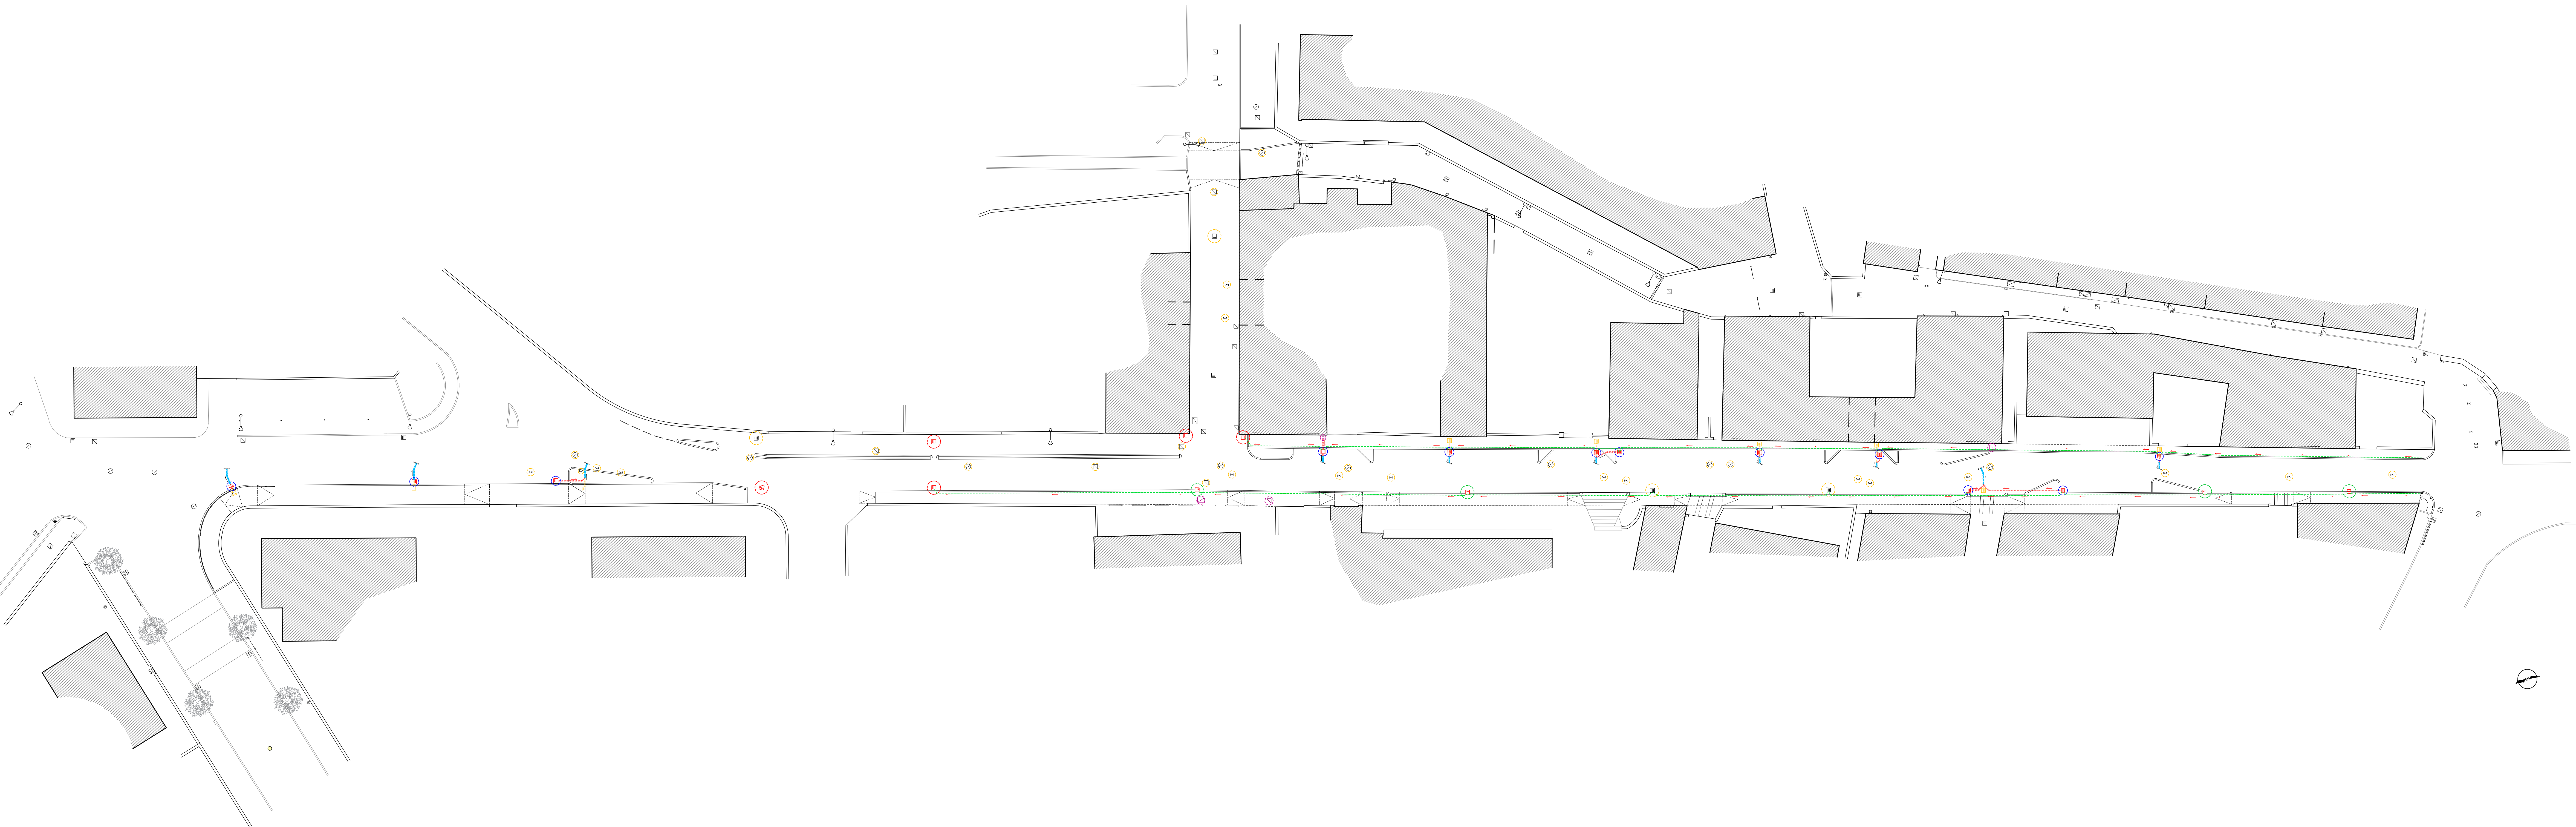

PLANIMETRIA - SCALA 1:250

LEGENDA

- Rialzo di chiusino/saracinesca / griglia esistente
- Rimozione e chiusura di caditoia esistente
- Sostituzione griglia stradale esistente con nuova griglia quadrata UNI EN 124 - D400
- Nuova caditoia stradale con pozzetto, sifone e griglia quadrata UNI EN 124 - D400
- Rimozione chiusino esistente e sostituzione con sigillo a riempimento UNI EN 124 - D400
- Rimozione caditoia esistente e nuova caditoia con pozzetto, sifone, griglia rettangolare UNI EN 124 - D400 ed elemento bocca lupaia in pietra Luserna
- Tubazione di allaccio in PVC UNI EN 1401 - SN8 - D.est. 160 mm compresa rimozione tubo esistente da eliminare (in giallo) e raccordi ad allaccio esistente (in azzurro)
- Tubo in PVC microfessurato per drenaggio con calza di geotessile e fessure a 240° D.est. 1" 1/4

- NOTE:
- Tutte le caditoie in adiacenza ai percorsi drenanti pavimentati in binderi dovranno essere modificate o realizzate con fori di drenaggio per lo scarico delle acque in eccesso dalla pavimentazione.
 - L'impresa è tenuta a verificare in sito la posizione dei sottoservizi esistenti con il gestore prima di dare seguito ai lavori

COMMITTENTE:
Comune di MALNATE
Piazza Vittorio Veneto, 2 - Malnate (VA)

OGGETTO:
**RIQUALIFICAZIONE URBANA DI VIA MATTEOTTI
e PERCORSO CICLOPEDONALE**

PROGETTO DEFINITIVO - ESECUTIVO

TAV 5.0	PROGETTO Planimetria adeguamento impianti di drenaggio
SCALA: DATA: Novembre 2023 COMMESSA: 1404.20	
La riproduzione del presente documento è vietata e termine di legge senza l'autorizzazione esplicita dei titolari dello Studio Associato	

Responsabile del Procedimento	Sindaco	Impresa
I PROGETTISTI		
ing. Alberto Mazzucchelli Ord. Ingeg. Prov. Varese n° 1425 SIA - società società ingegneri e architetti n° 14076	arch. Roberto Pozzi Ordine degli architetti della Provincia di Varese n° 1017	arch. Maurizio Mazzucchelli Ord. Architetti Prov. Varese n° 1213 Consulente Esperto CasaClima ID 000175
NOTE		

Alberto Mazzucchelli
ingegnere

Roberto Pozzi
architetto

Maurizio Mazzucchelli
architetto

collaboratori
ing. Marco Lanfrancini
geom. Marco Riverna
geom. Giordano Valzer
arch. Marco Deon
geom. Elisa Anzu
arch. Alessia Riva
arch. Gianluca Buzzi
arch. Alice Santon

STUDIO ASSOCIATO
ingegneria
architettura
urbanistica

I-21040 Morazzone -
Via Europa, 54
I-20123 Milano -
Passaggio Duomo, 2
Tel. 0332 870777
Fax. 0332 870888
C.F. e p.iva 01884550128
www.mpm.it
info@mpm.it