


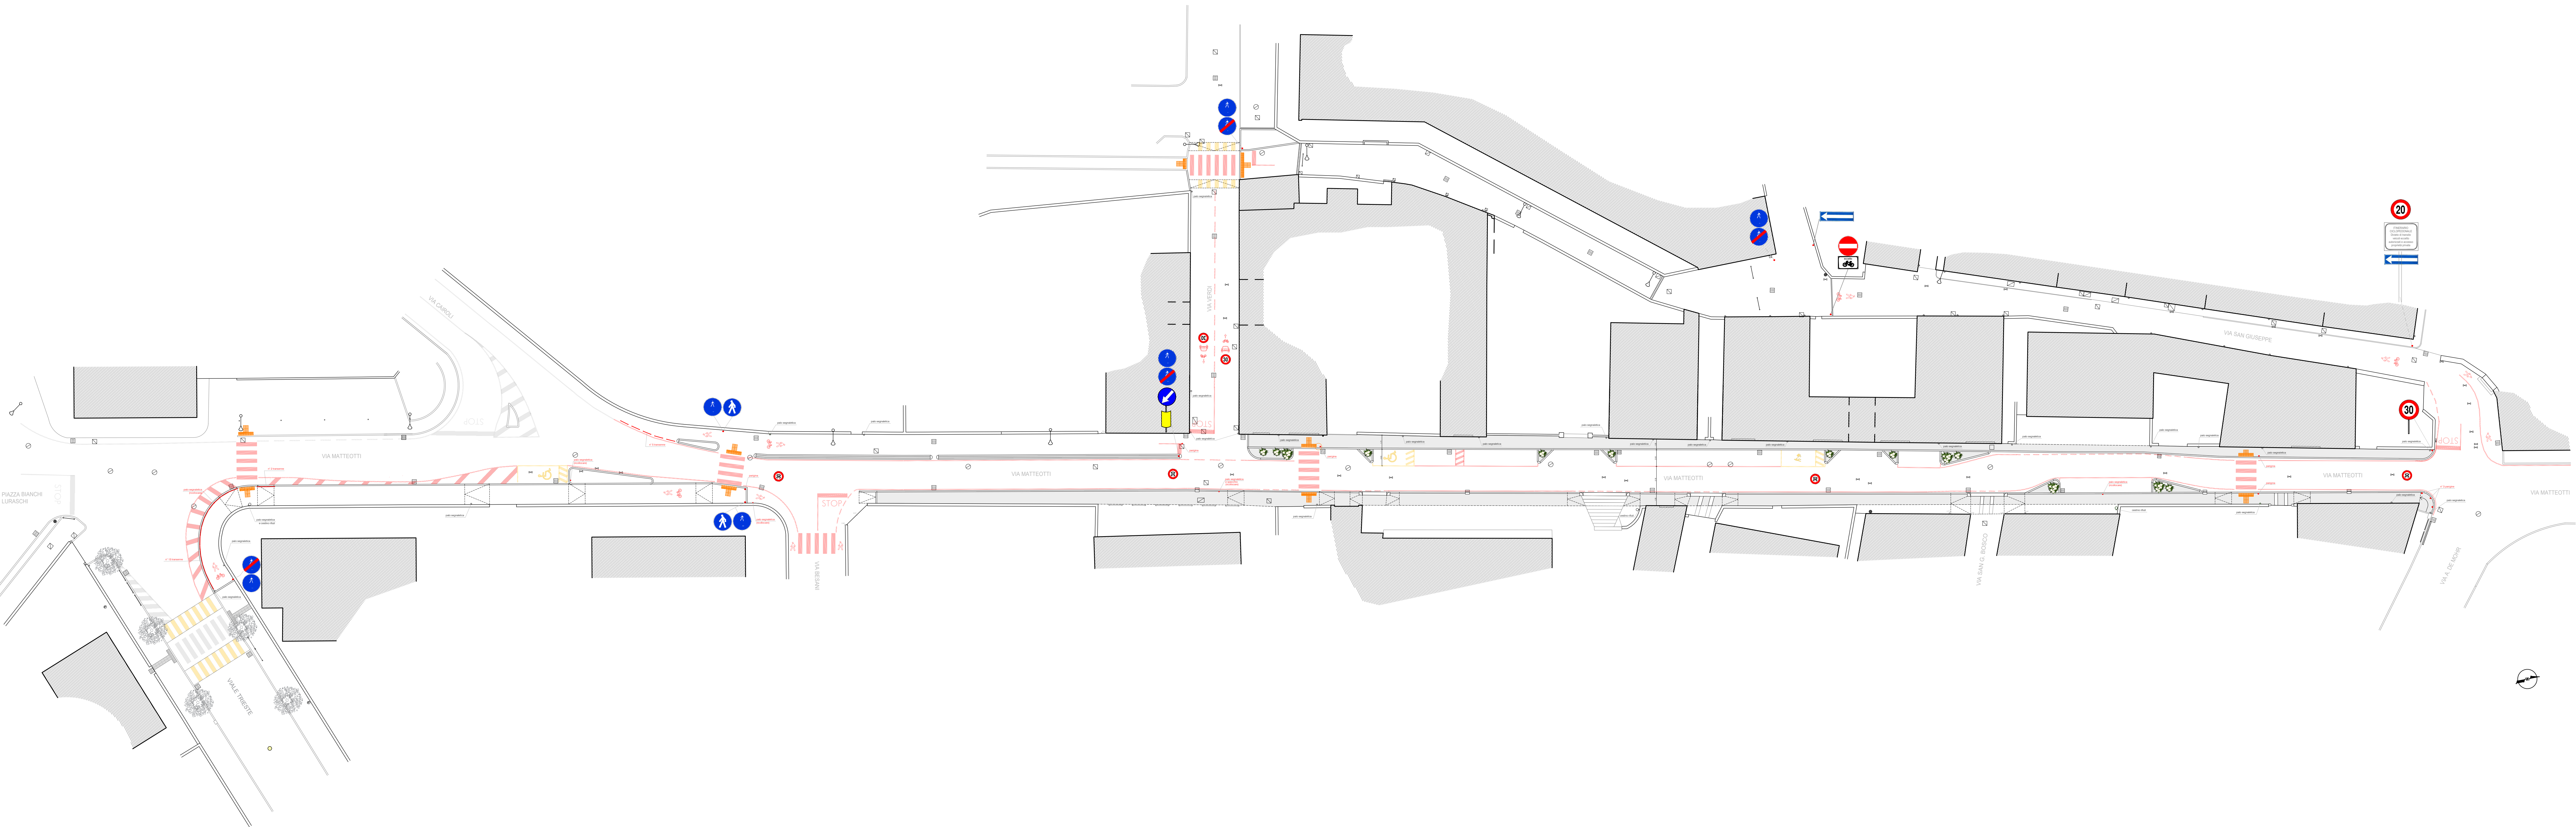

PLANIMETRIA - SCALA 1:250

LEGENDA

- Nuova segnaletica orizzontale
- Segnaletica orizzontale esistente
- Percorsi tattili
- Nuova segnaletica verticale
- Segnaletica esistente
- Paletto parapedonale (Parigina)
- Fioriera tipo "Venere" o equivalente
- Fioriera tipo "Luna" o equivalente

COMMITTENTE:

Comune di MALNATE
Piazza Vittorio Veneto, 2 - Malnate (VA)

OGGETTO:

RIQUALIFICAZIONE URBANA DI VIA MATTEOTTI
e PERCORSO CICLOPEDONALE

PROGETTO DEFINITIVO - ESECUTIVO

TAV 6.0

PROGETTO

Planimetria segnaletica stradale, arredo urbano
e dispositivi per non vedenti

SCALA: 1:250
DATA: Novembre 2023
COMMESSA: 1404.20

La riproduzione del presente documento è vietata e termine di legge senza l'autorizzazione esplicita dei titolari dello Studio Associato

Responsabile del Procedimento	Sindaco	Impresa
-------------------------------	---------	---------

I PROGETTISTI

ing. Alberto Mazzucchelli Ord. Ingeg. Prov. Varese n° 1425 SIA - società svizzera ingegneri e architetti n° 14076	arch. Roberto Pozzi Ordine degli architetti della Provincia di Varese n° 1017	arch. Maurizio Mazzucchelli Ord. Architetti Prov. Varese n° 1213 Consulente Esperto CasaClima ID 00175
--	--	---

NOTE

Alberto Mazzucchelli
ingegnere

Roberto Pozzi
architetto

Maurizio Mazzucchelli
architetto

collaboratori
ing. Marco Lanfranco
geom. Marco Raverina
geom. Giordano Valzer
arch. Marco Deon
geom. Elisa Anru
arch. Alessia Riva
arch. Gianluca Buzzi
arch. Alice Santoni

STUDIO ASSOCIATO
ingegneria
architettura
urbanistica

I-21040 Morazzone -
Via Europa, 54
I-20123 Milano -
Passaggio Duomo, 2
Tel. 0332 870777
Fax. 0332 870888
C.F. e p.iva 01884500128

www.mpm.it
info@mpm.it