
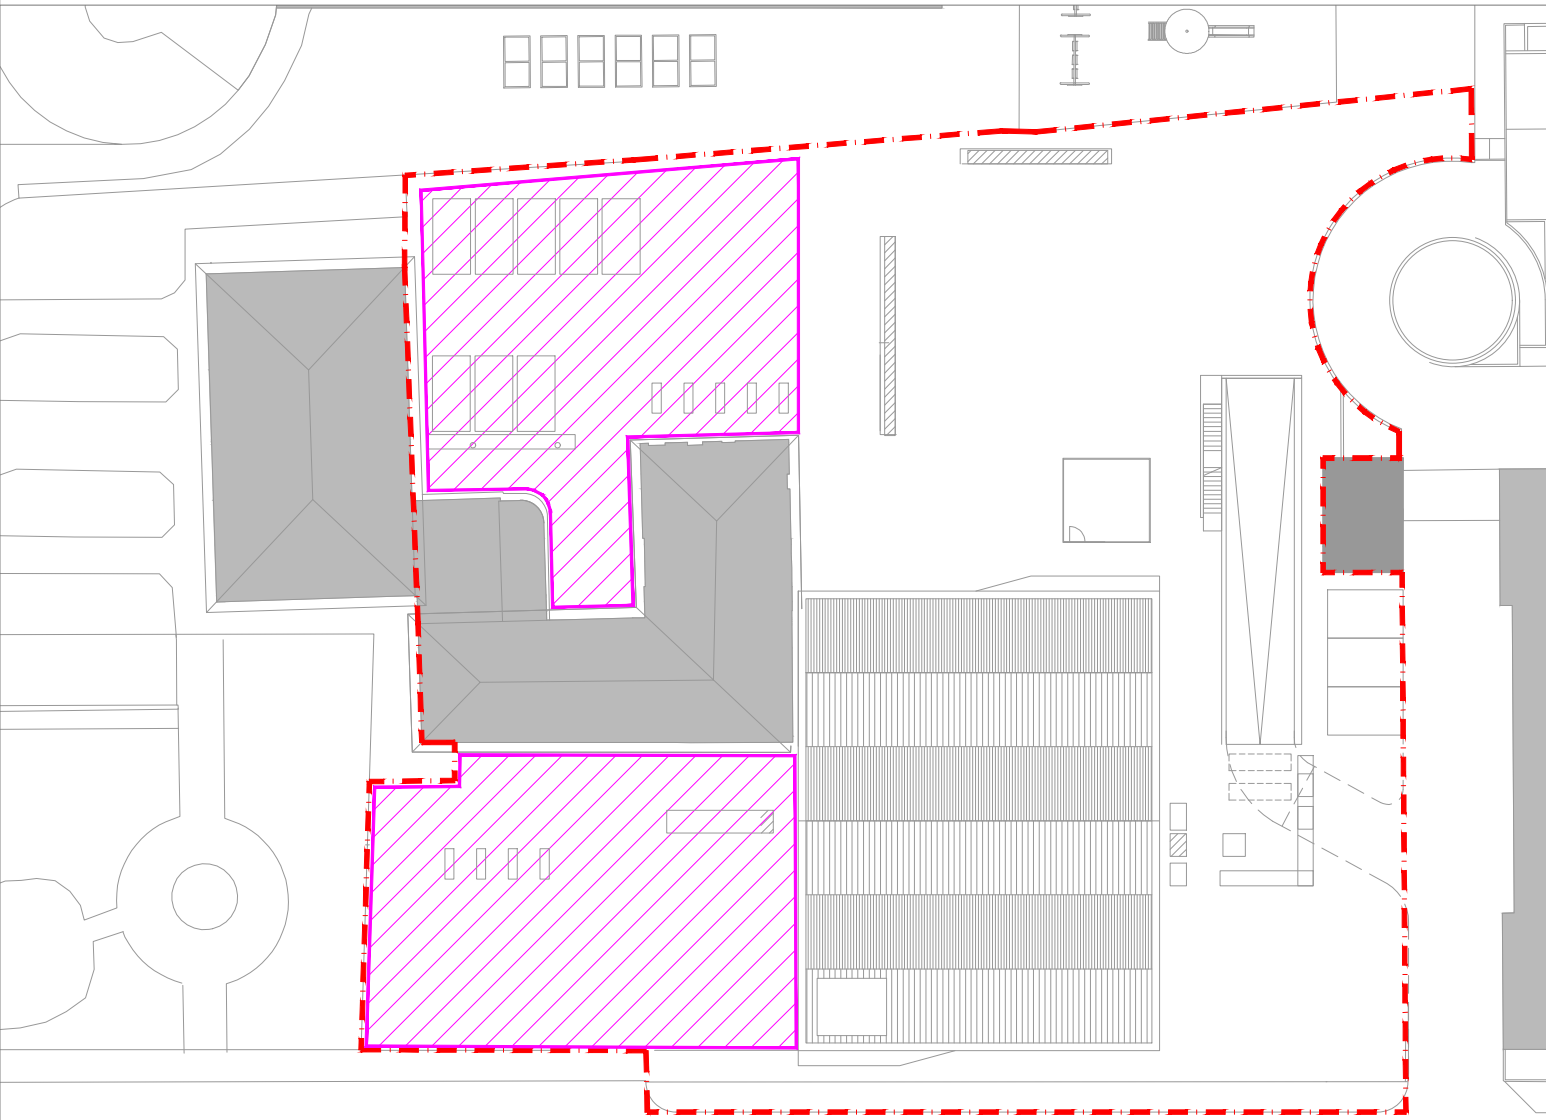


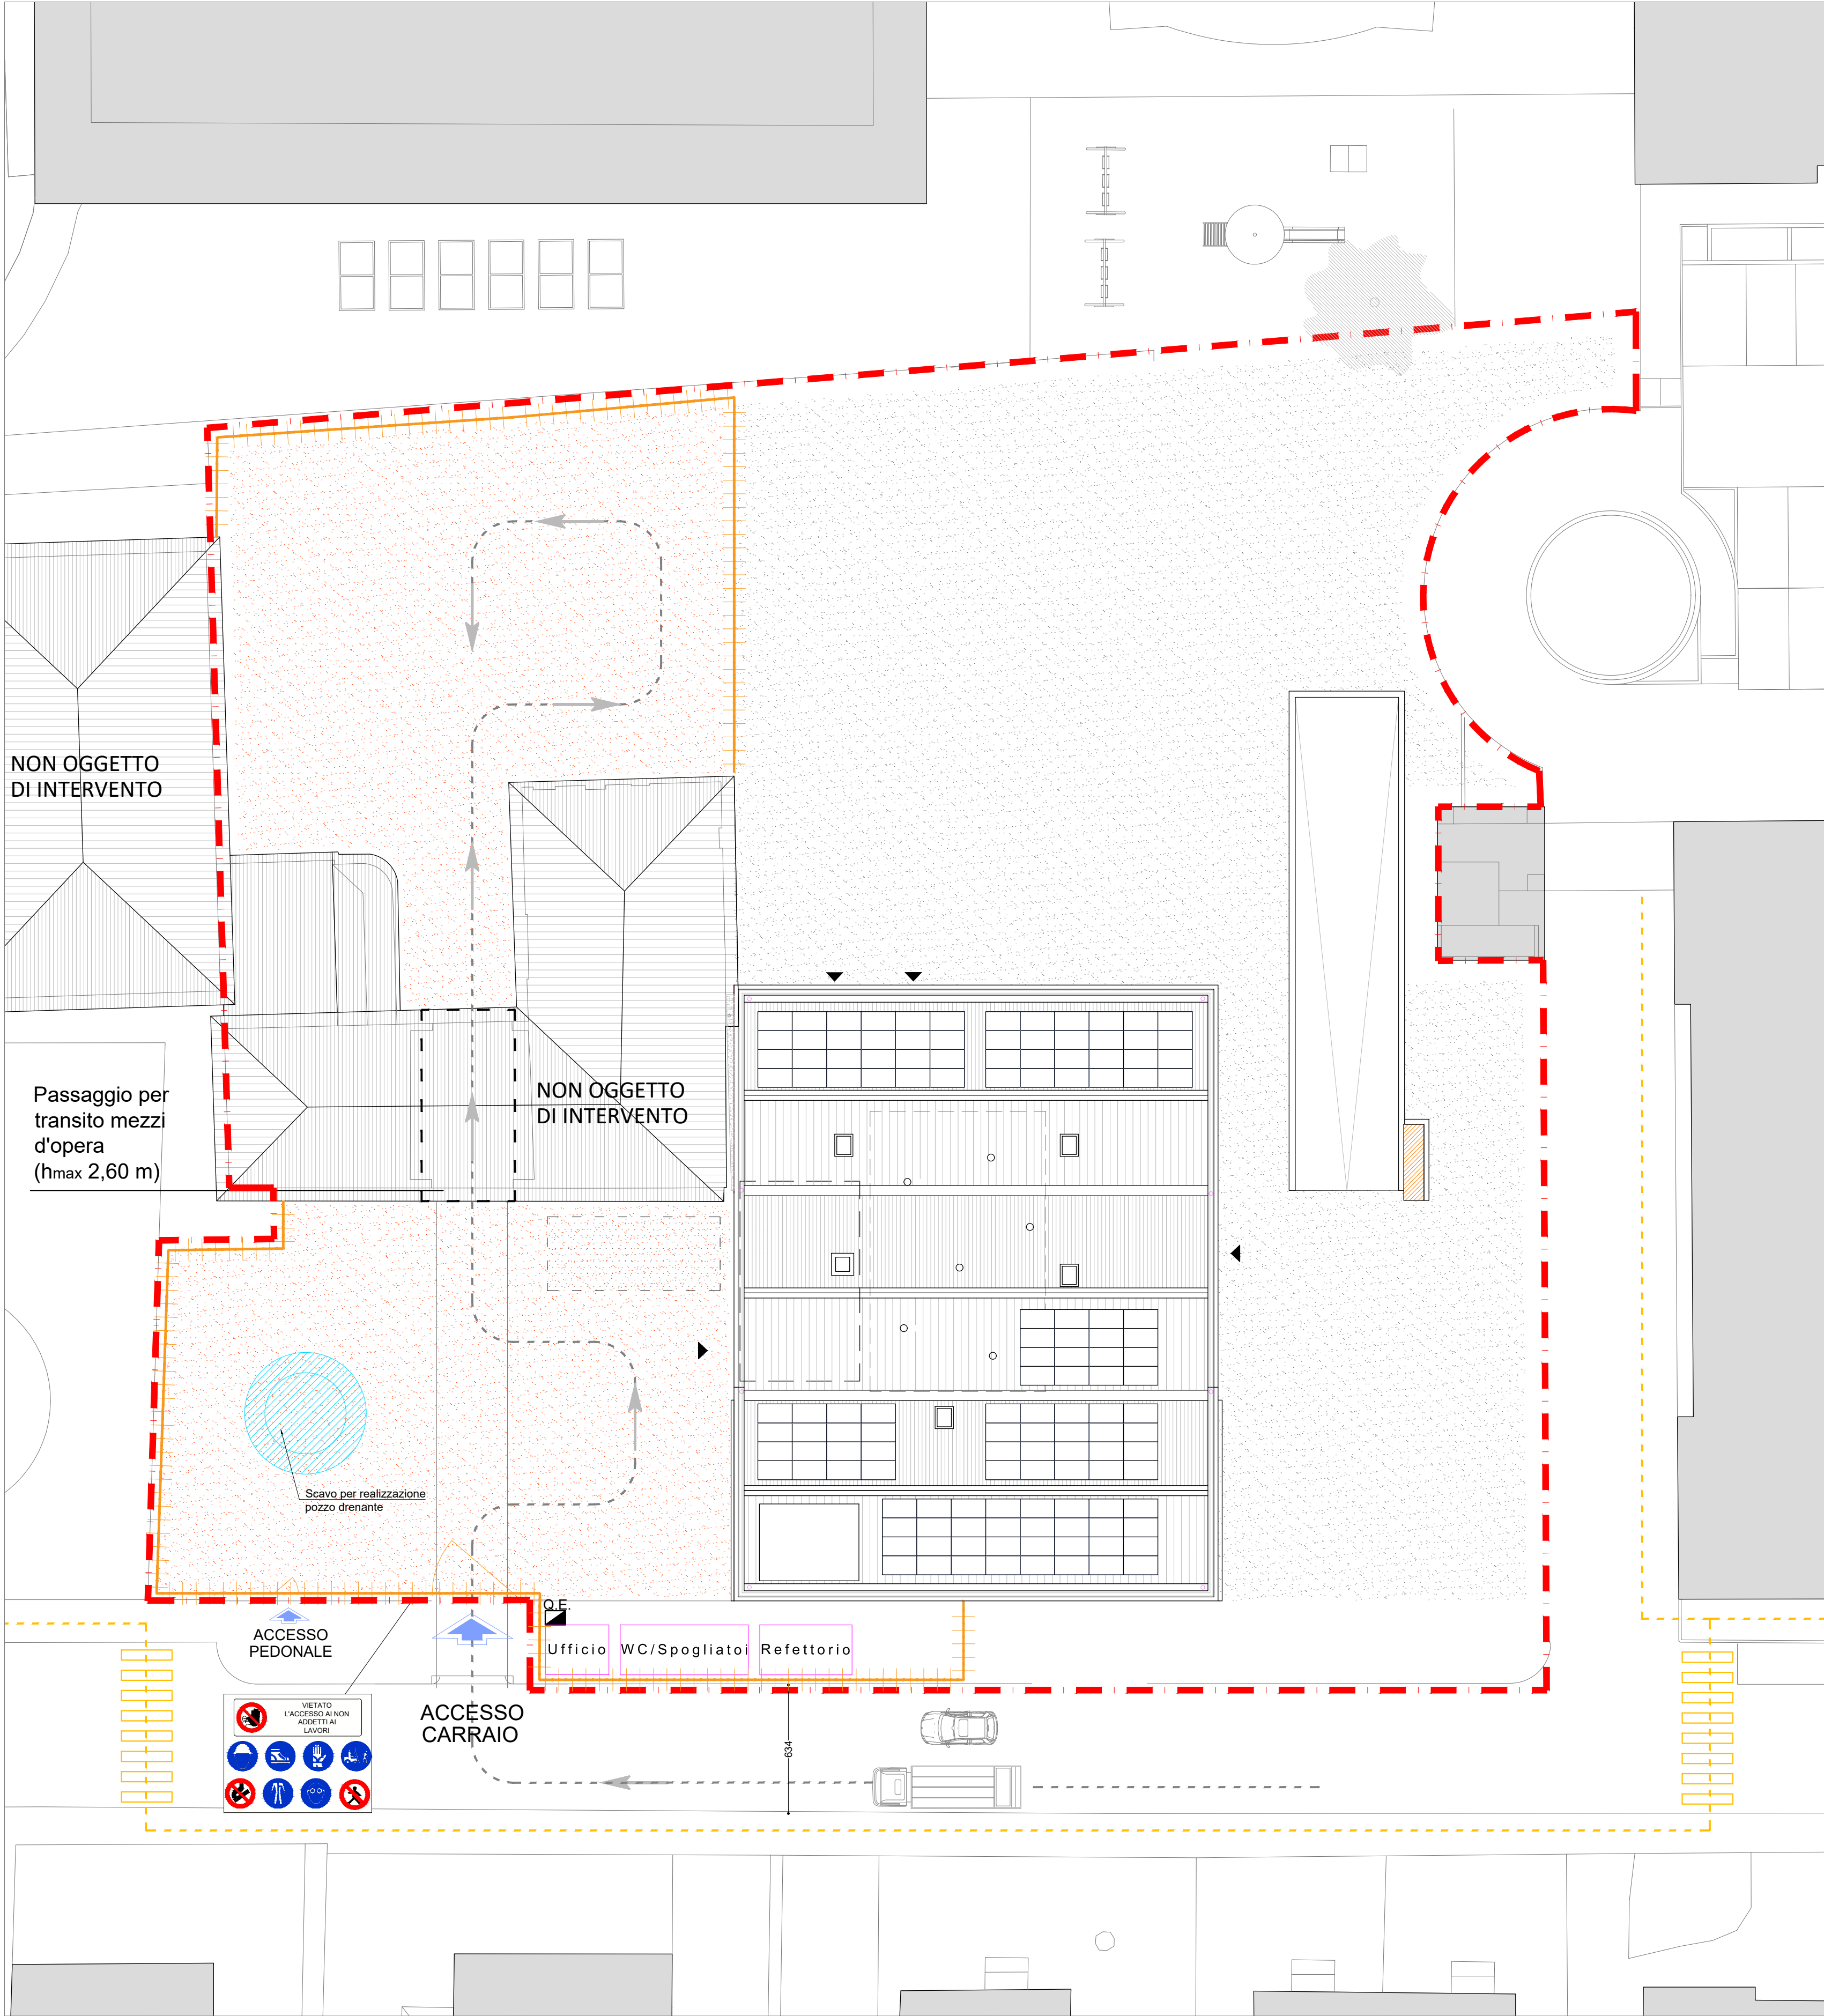

LEGENDA:

- RECINZIONE DI CANTIERE
- AREA DI PROGETTO
- CARICO/SCARICO
- DEMOLIZIONI
- COSTRUZIONI
- ACCESSI ALL'AREA CANTIERE
- PONTEGGI

OPERE DI REALIZZAZIONE ESTERNEAREA DI SCAVOAREA CON LIMITAZIONI D'USOPERCORSI DI MANOVRA MEZZIPERCORSI PEDONALIALBERATURE DA RIMUOVEREPONTEGGI A PARTENZA RASTREMATI

Comune di Malnate (VA)

REALIZZAZIONE DELL'INTERVENTO NUOVO POLO CIVICO E RIQUALIFICAZIONE URBANA DEGLI SPAZI ESTERNI ADIACENTI

ASSOCIAZIONE TEMPORANEA DI PROFESSIONISTI E SOCIETA' DI INGEGNERIA

COORDINAMENTO PROGETTUALE

3+ PROGETTI Srl
corso Re Umberto 48, Torino

Ing. Antonio PRESICCE

COMUNE DI MALNATE (VARESE)

Il Responsabile del Procedimento
Arch. Daniela GALLI

PROGETTO ARCHITETTONICO

DAP STUDIO
Arch. Paolo DANELLI
Arch. Elena SACCO
3+ PROGETTI s.r.l.
Ing. Antonio PRESICCE
Ing. Carlo ROSSI
Arch. Andrea TOMASI

PROGETTO STRUTTURE

3+ PROGETTI Srl
Ing. Diego IERARDI

PROGETTO IMPIANTI MECCANICI - EGE

EQ INGEGNERIA - Ghibardo Cagni Zilioli Associati
Ing. Andrea CAGNI

PROGETTO IMPIANTI ELETTRICI

COLLETTI INGEGNERIA
Ing. Giorgio COLLETTI

GEOLOGO

Dott. geol. Ugo DE LA PIERRE

GIOVANE PROFESSIONISTA

3+ PROGETTI Srl
Arch. Sara SABIA

COORDINAMENTO SICUREZZA IN FASE DI PROGETTAZIONE

3+ PROGETTI Srl
Ing. Antonio PRESICCE

ESECUTIVO

SCALA:
1:200

FORMATO:
A1 - allungato

DATA:
26/10/2023

TITOLO:
**Layout di cantiere
preliminare FASE 5**

NOME FILE:
SIC_TAV_203.1

	6				
	5				
	4				
	3				
15.12.2023	1	REVISIONE POST VALIDAZIONE			
26.10.2023	0	EMISSIONE PROGETTO ESECUTIVO			
DATA	RV.	OGGETTO	SF RED	AT VER	AP CON