


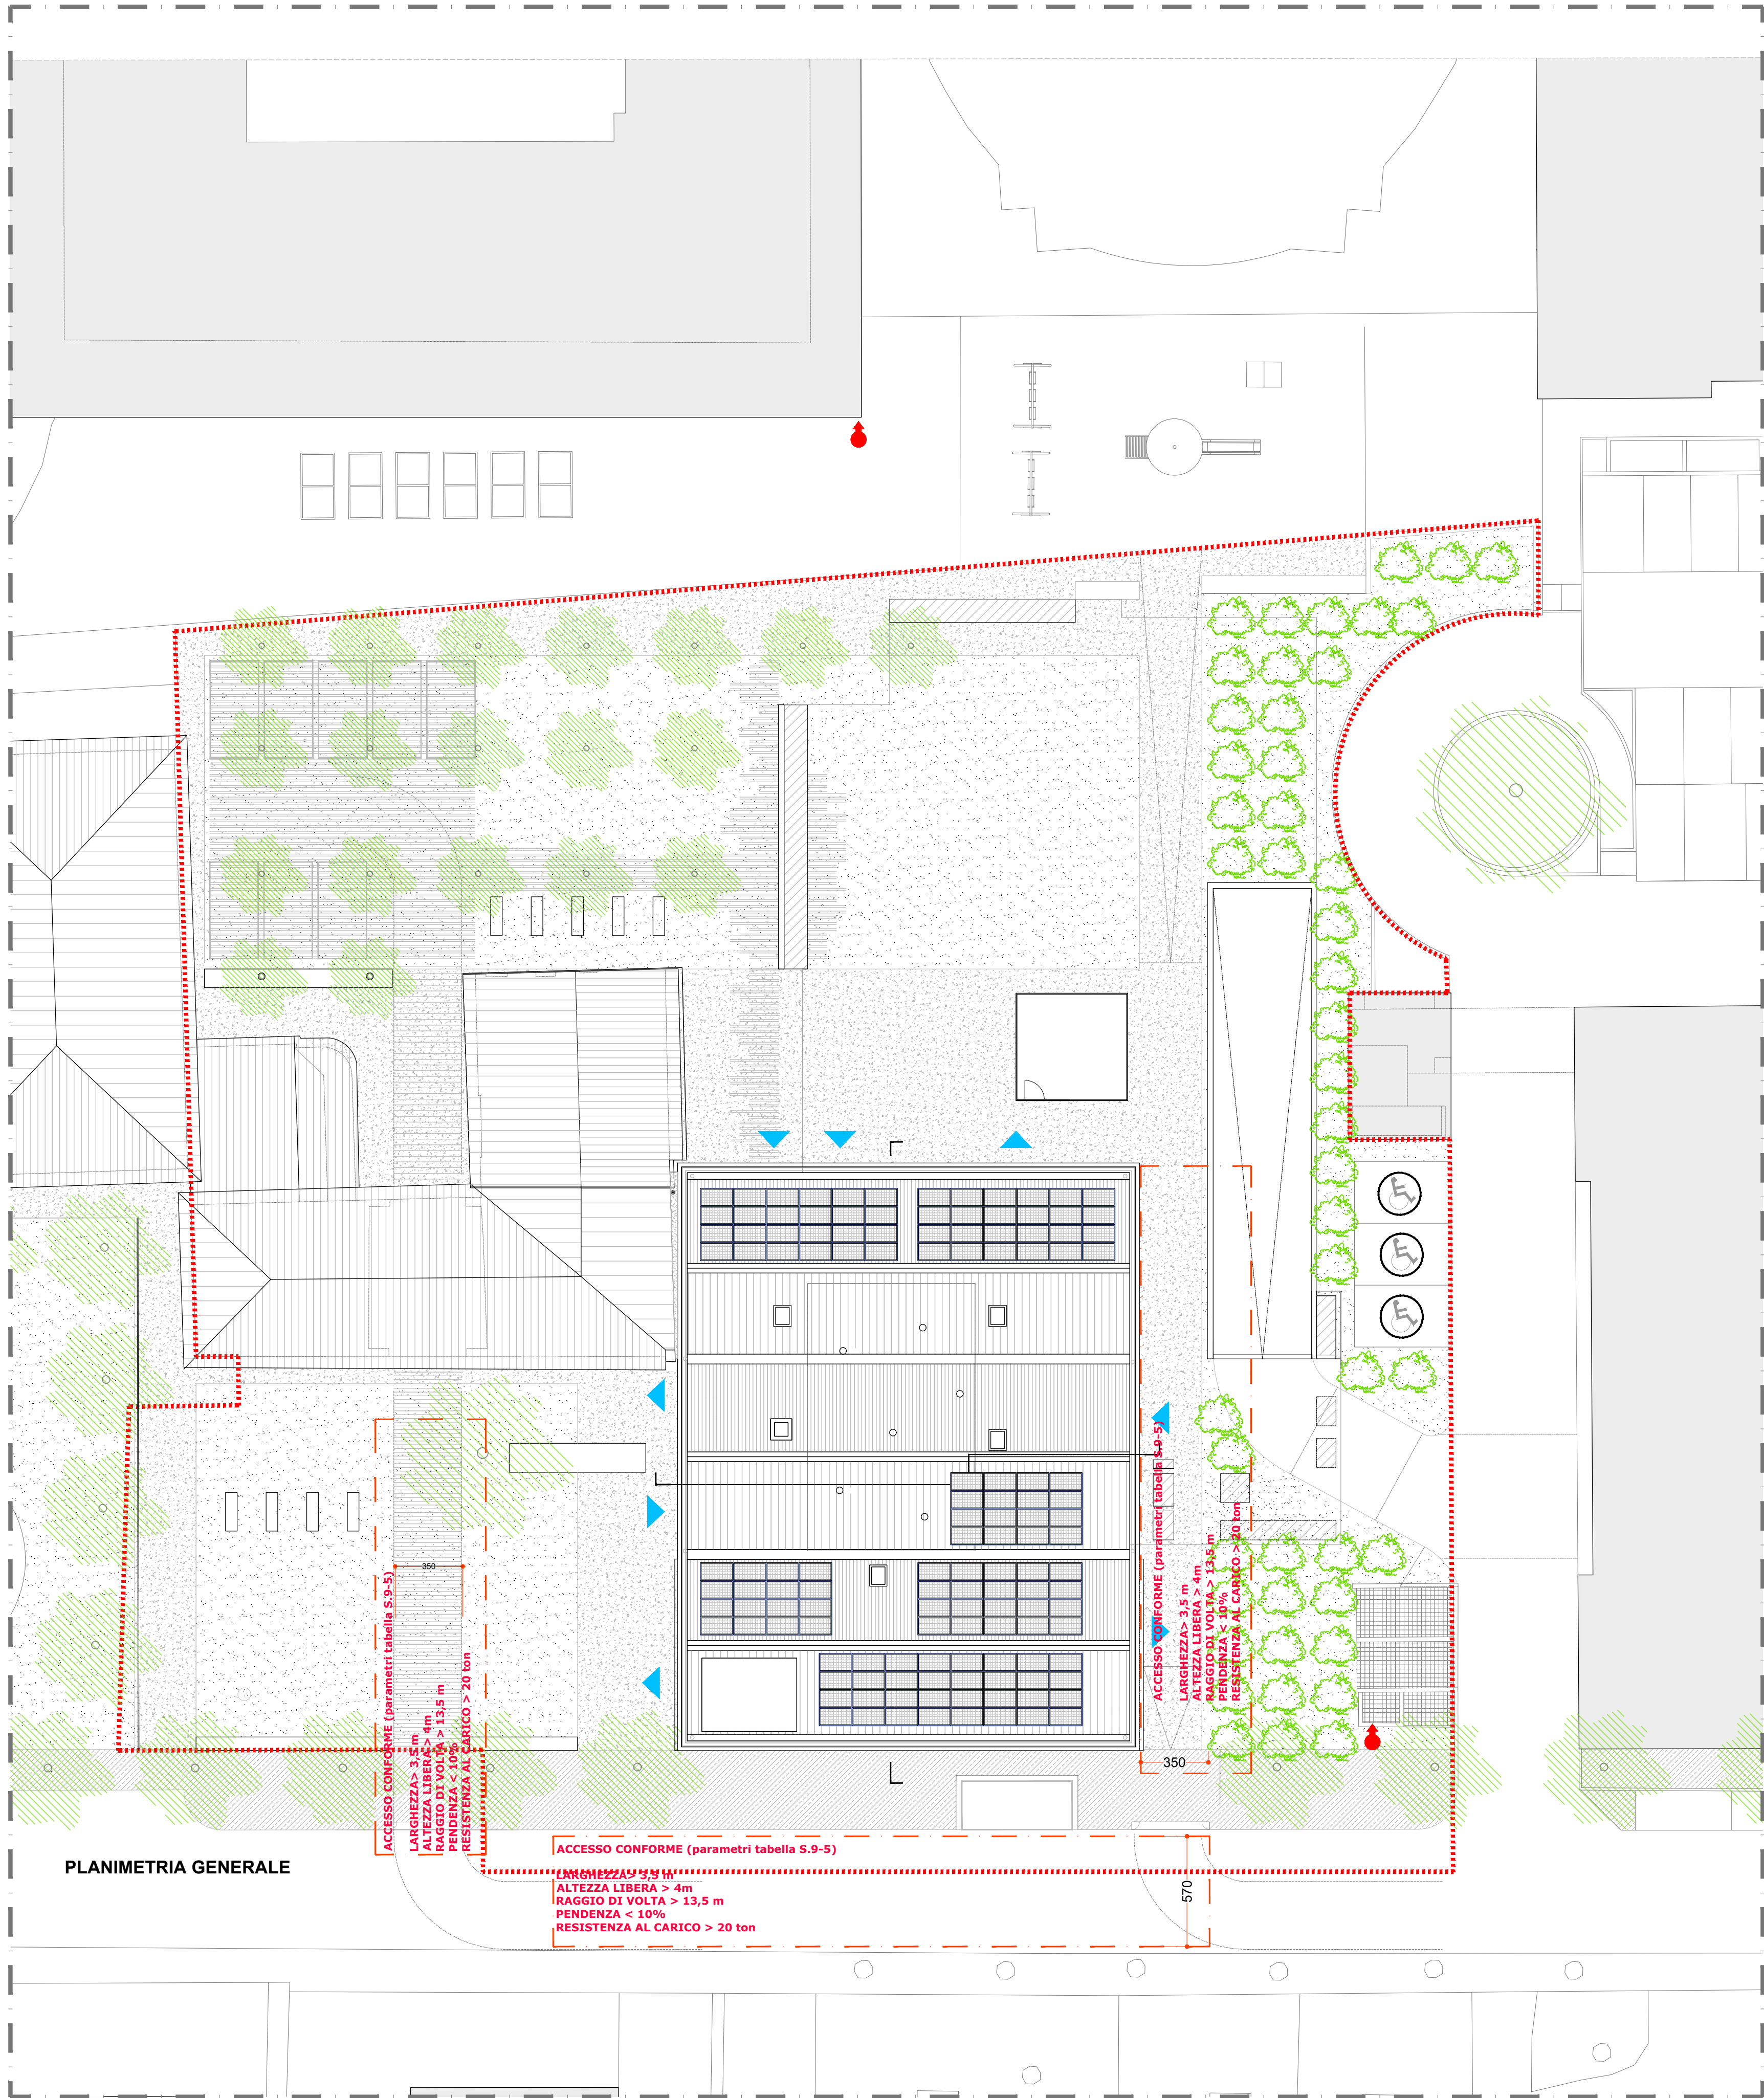

PLANIMETRIA GENERALE

LEGENDA

MURI REI 60

MURI REI 90

MURI REI 120

PORTA EI 90

PORTA SCORREVOLE EI 90

PORTA EI 120

FILTRO A PROVA DI FUMO

xPP

COMPARTIMENTO

LCC

LES

USCITA ORIZZONTALE

USCITA VERSO L'ALTO

USCITA VERSO IL BASSO

LUNGHEZZA PERCORSO D'USCITA

USCITA DI SICUREZZA

APERTURE DI SMALTIMENTO FUMI O CALORE D'EMERGENZA

SMOKE OUT P.2 (0,7 mq)

MURI REI 60

MURI REI 90

MURI REI 120

PORTA EI 90

PORTA SCORREVOLE EI 90

PORTA EI 120

FILTRO A PROVA DI FUMO

AFFOLLAMENTO MASSIMO

COMPARTIMENTO

LUNGHEZZA CORRIDOIO CIECO [m]

LUNGHEZZA D'ESODO [m]

USCITA ORIZZONTALE

USCITA VERSO L'ALTO

USCITA VERSO IL BASSO

LUNGHEZZA PERCORSO D'USCITA

USCITA DI SICUREZZA

APERTURE DI SMALTIMENTO FUMI O CALORE D'EMERGENZA

SMOKE OUT P.2 (0,7 mq)

IDRANTE SOPRASUOLO UNI 70

NASPI A MURO UNI 25

ESTINTORE

IMPIANTO FISSO DI RILEVAZIONE ALLARME FUMI

IMPIANTO FISSO DI RILEVAZIONE TEMPERATURA

IMPIANTO AUTOMATICO SPRINKLER

SPAZIO CALMO

civicHUB

Comune di Malnate (VA)

REALIZZAZIONE DELL'INTERVENTO NUOVO POLO CIVICO E RIQUALIFICAZIONE URBANA DEGLI SPAZI ESTERNI ADIACENTI

ASSOCIAZIONE TEMPORANEA DI PROFESSIONISTI E SOCIETA' DI INGEGNERIA

COORDINAMENTO PROGETTUALE

3+ PROGETTI Srl
corso Re Umberto 48, Torino
Ing. Antonio PRESICCE

PROGETTO ARCHITETTONICO

DAP STUDIO
Arch. Paolo DANELLI
Arch. Elena SACCO
3+ PROGETTI s.r.l.
Ing. Antonio PRESICCE
Ing. Carlo ROSSI
Arch. Andrea TOMASI

PROGETTO STRUTTURE

3+ PROGETTI Srl
Ing. Diego IERARDI

PROGETTO IMPIANTI MECCANICI - EGE

EQ INGEGNERIA - Ghibauda Cagni Zilioli Associati
Ing. Andrea CAGNI

PROGETTO IMPIANTI ELETTRICI

COLLETTI INGEGNERIA
Ing. Giorgio COLLETTI

GEOLOGO

Dott. geol. Ugo DE LA PIERRE

GIOVANE PROFESSIONISTA

3+ PROGETTI Srl
Arch. Sara SABIA

COORDINAMENTO SICUREZZA IN FASE DI PROGETTAZIONE

3+ PROGETTI Srl
Ing. Antonio PRESICCE

COMUNE DI MALNATE (VARESE)

Il Responsabile del Procedimento
Arch. Daniela GALLI

PD/PE

SCALA:
1:200

FORMATO:
A1

DATA:
26/10/2023

TITOLO:
Planimetria generale

NOME FILE:
VVF_TAV_101.0

	6				
	5				
	4				
	3				
	1				
26.10.2023	0	EMISSIONE PROGETTO ESECUTIVO	DI	DI	AP
DATA	RV.	OGGETTO	RED	VER	CON