


PIANTA PIANO INTERRATO

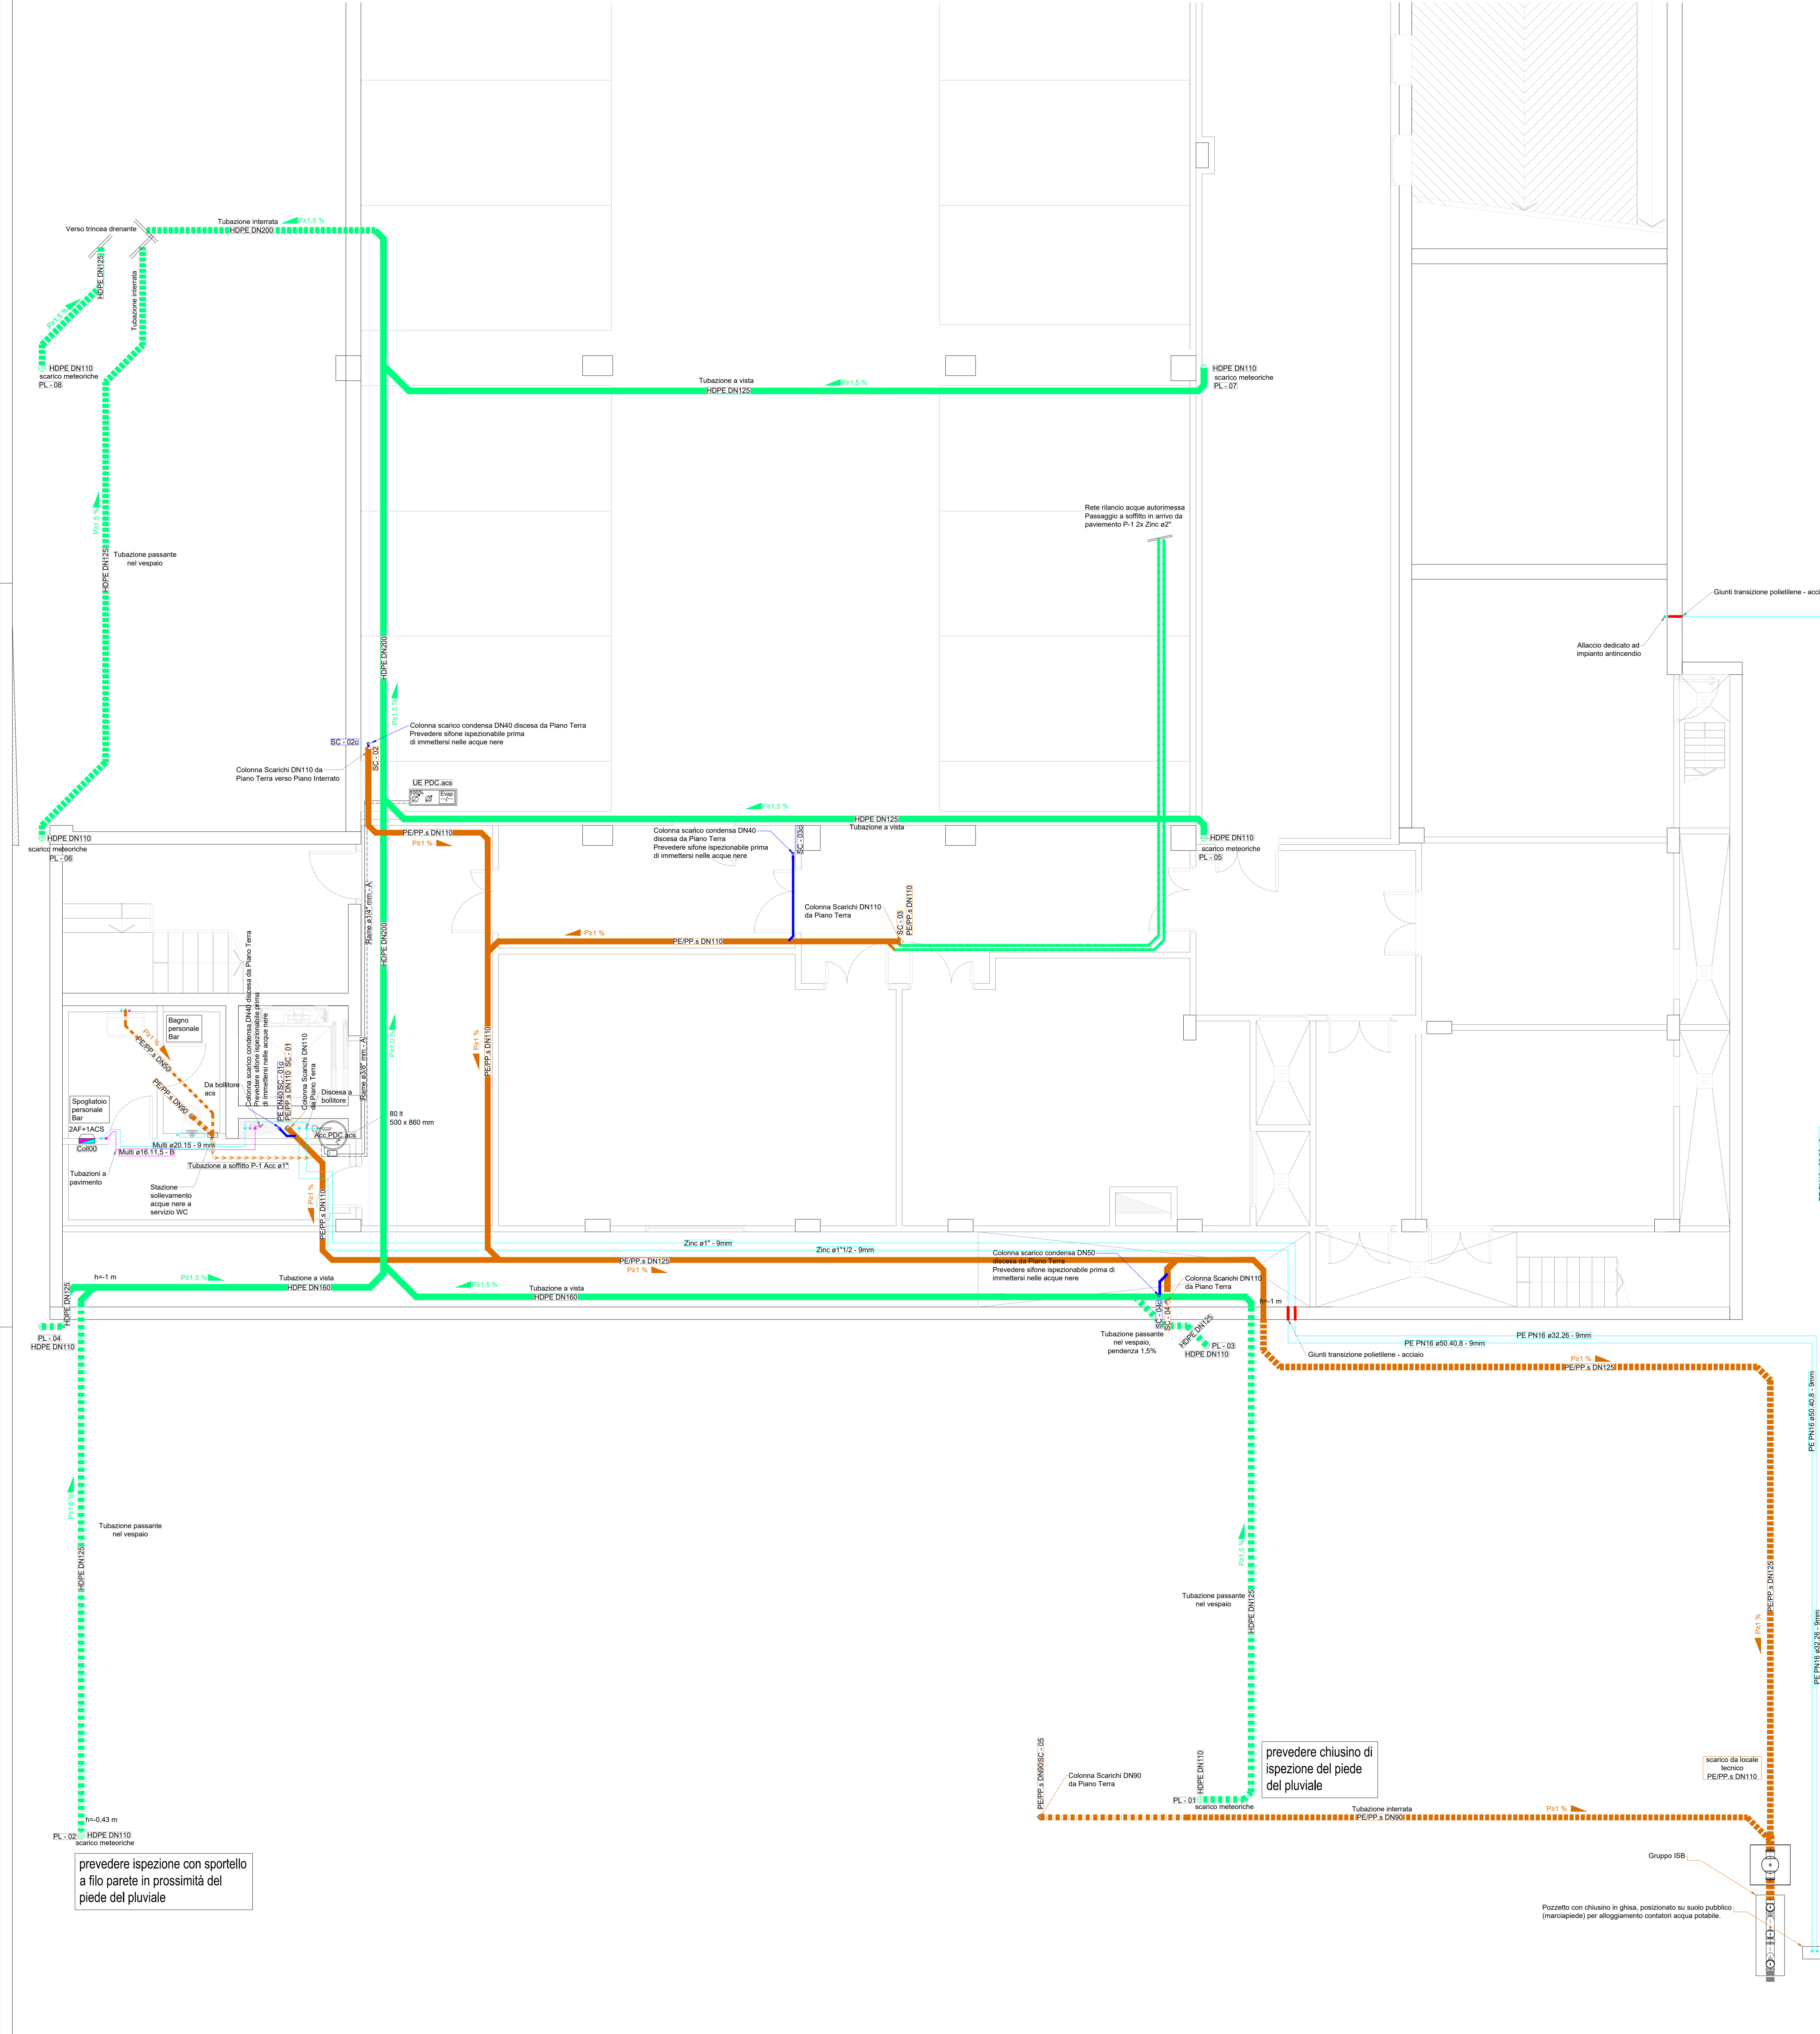

LEGENDA FLUIDI IDRICOSANITARI

Acqua fredda sanitaria	Acqua calda sanitaria	Ricircolo acqua calda sanitaria	Acqua fredda sanitaria ALTISSIMA pressione	Acqua fredda sanitaria BASSA pressione	Acqua calda sanitaria ALTISSIMA pressione	Acqua calda sanitaria ALTA pressione	Acqua calda sanitaria BASSA pressione	Ricircolo acqua calda sanitaria ALTISSIMA pressione	Ricircolo acqua calda sanitaria ALTA pressione	Ricircolo acqua calda sanitaria BASSA pressione	Acqua fredda sanitaria ALTISSIMA pressione TRATTATA	Acqua fredda sanitaria BASSA pressione TRATTATA	Acqua fredda per irrigazione NON TRATTATA	Acqua fredda per irrigazione NON TRATTATA ALTISSIMA pressione	Acqua fredda per irrigazione NON TRATTATA BASSA pressione	Acqua fredda per umidificatori addorchiata (D)	Acqua fredda sanitaria alimentazione torre evaporativa
------------------------	-----------------------	---------------------------------	--	--	---	--------------------------------------	---------------------------------------	---	--	---	---	---	---	---	---	--	--

MATERIALE TUBAZIONI FLUIDI TERMОВТОРИ E IDRICOSANITARI

Ac.	TUBAZIONI IN ACCIAIO	Znc.	TUBAZIONI IN ACCIAIO ZINCATO	inox.	TUBAZIONI IN ACCIAIO INOX	inoxP.	TUBAZIONI IN ACCIAIO INOX PRESTRESSATO	Mit.	TUBAZIONI IN MULTISTRATO	PP.	TUBAZIONI IN POLIPROPILENE	PEB.	TUBAZIONI IN POLETTILENE BASSA DENSITA'	PE N16	TUBAZIONI IN POLIETILENE ALTA DENSITA'	PE N16	TUBAZIONI IN POLIETILENE ALTA DENSITA'
-----	----------------------	------	------------------------------	-------	---------------------------	--------	--	------	--------------------------	-----	----------------------------	------	---	--------	--	--------	--

Chiave di lettura TUBAZIONI

Materiali	Dimensione esterna (diametro interno) (spessore (diametro) (spessore)	Completamento (materiale esterno) (materiale interno) (materiale esterno) (materiale interno)	Completamento (materiale esterno) (materiale interno) (materiale esterno) (materiale interno)
-----------	---	---	---

EQUIVALENZA DIAMETRI TUBAZIONI


Materiali consentiti in generale in funzione del fluido

Acqua fredda sanitaria	Acqua calda sanitaria	Acqua fredda sanitaria ALTISSIMA pressione	Acqua fredda sanitaria BASSA pressione	Acqua calda sanitaria ALTISSIMA pressione	Acqua calda sanitaria ALTA pressione	Acqua calda sanitaria BASSA pressione	Ricircolo acqua calda sanitaria ALTISSIMA pressione	Ricircolo acqua calda sanitaria ALTA pressione	Ricircolo acqua calda sanitaria BASSA pressione	Acqua fredda sanitaria ALTISSIMA pressione TRATTATA	Acqua fredda sanitaria BASSA pressione TRATTATA	Acqua fredda per irrigazione NON TRATTATA	Acqua fredda per irrigazione NON TRATTATA ALTISSIMA pressione	Acqua fredda per irrigazione NON TRATTATA BASSA pressione	Acqua fredda per umidificatori addorchiata (D)	Acqua fredda sanitaria alimentazione torre evaporativa
------------------------	-----------------------	--	--	---	--------------------------------------	---------------------------------------	---	--	---	---	---	---	---	---	--	--

LEGENDA SCARICHI

Scarichi NERE in vista	Scarichi NERE sotto traccia / incassate a parete	Scarichi NERE interrati	Ventilazione condotte di scarico fogne NERE (esalazioni)	Rilancio fogne NERE in pressione verso rete fogne NERE	Pluviali e collettori fogne bianche in vista	Pluviali e collettori fogne bianche sotto traccia / incassate a parete	Pluviali e collettori fogne bianche interrati	Rilancio fogne BIANCHE in pressione verso rete fogne BIANCHE	Scarichi automezzoni in vista	Scarichi automezzoni sotto traccia / incassate a parete	Scarichi automezzoni interrati	Scarico condense in vista	Scarico condense in traccia	Scarico irrigazione
------------------------	--	-------------------------	--	--	--	--	---	--	-------------------------------	---	--------------------------------	---------------------------	-----------------------------	---------------------

MATERIALE TUBAZIONI SCARICHI

PEPP-X	TUBAZIONI FONDAASSORBENTI IN POLETTILENE D	PEPP-X	TUBAZIONI FONDAASSORBENTI IN POLIPROPILENE AD ALTA DENSITA'	PP	TUBAZIONI FONDAASSORBENTI IN POLIPROPILENE	inox	TUBAZIONI IN ACCIAIO INOX	inoxP	TUBAZIONI IN ACCIAIO INOX PRESTRESSATO	Mit	TUBAZIONI IN MULTISTRATO	PP	TUBAZIONI IN POLIPROPILENE	PEB	TUBAZIONI IN POLETTILENE BASSA DENSITA'	PE N16	TUBAZIONI IN POLIETILENE ALTA DENSITA'	PE N16	TUBAZIONI IN POLIETILENE ALTA DENSITA'
--------	--	--------	---	----	--	------	---------------------------	-------	--	-----	--------------------------	----	----------------------------	-----	---	--------	--	--------	--

Numerazione COLONNE NERA





Numerazione SCARICHI METEORICI




PARTICOLARE - DEOLIATORE CON BYPASS E FILTRO COALESCENZA E STAZIONI DI SOLLEVAMENTO



SCHEMA DISTRIBUZIONE ACQUA SANITARIA - CALDA (ACS) e FREDDA (AF)

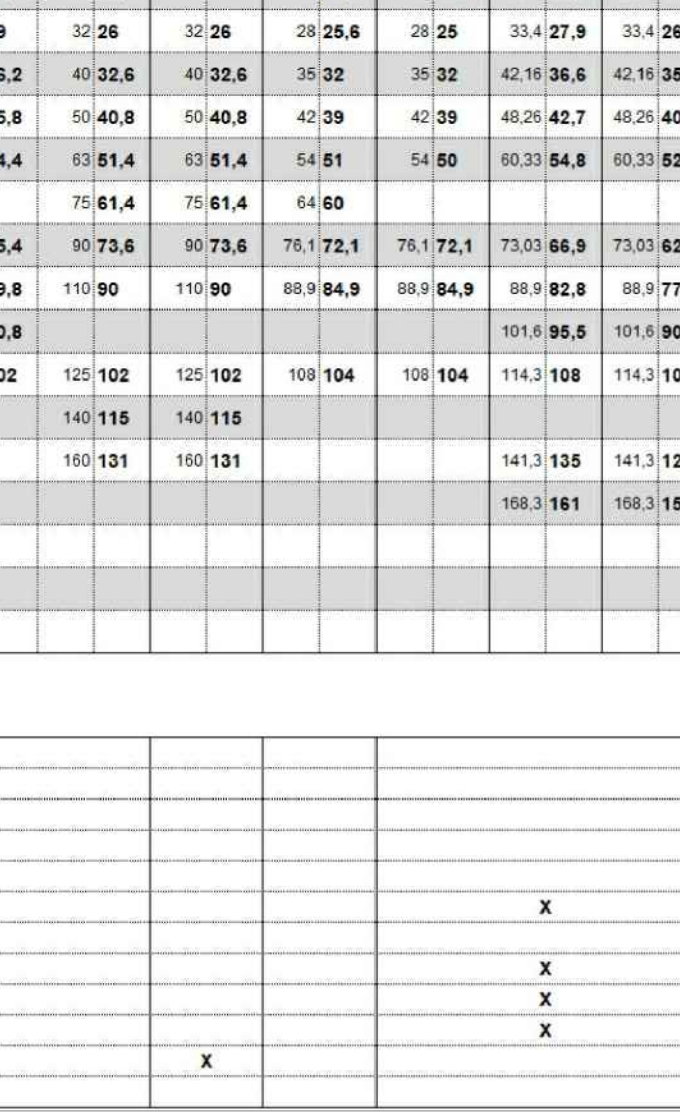

BAGNO TIPO



BAR

BAGNO TIPO

BAR

