


**SPECIFICHE PER LE CONNESSIONI IN CAVO RELATIVE ALL'IMPIANTO DI RILEVAZIONE E
SEGNALAZIONE ANTINCENDIO**




Le commissioni per sistemi di applicazione e segnalazione dovranno essere realizzate con materiali resistenti ai fuoco (ovvero al campo di applicazione) e alle intemperie (severità climatica) e comunque dovranno essere realizzate in modo da non compromettere la funzionalità del sistema di segnalazione. I materiali dovranno essere resistenti al fuoco sottoposti a prova in conformita alla CEI EN 50201 per almeno 120 minuti (P120), e comunque, nell'ipotesi di specificazione di sistemi con o senza condotti, non inferiore a quello prescritto da specifiche regole tecniche di prevenzione incendi, e condotti flessibili, costruiti secondo CEI 201-105 con sezione non inferiore a 0,5 mmq o CEI 20-45 con sezione non inferiore a 1,5 mmq.

NOTA: se la centrale di rilevazione incendi non è costantemente controllata dal personale addetto, occorre prevedere la trasmissione degli allarmi e dei guasti a centrali di ricezione mediante dispositivi conformi alla norma UNI EN 54-21 che utilizzino collegamenti dedicati o la rete telefonica pubblica. In accordo ai requisiti richiesti dalla norma CEI EN 50136-1-1.

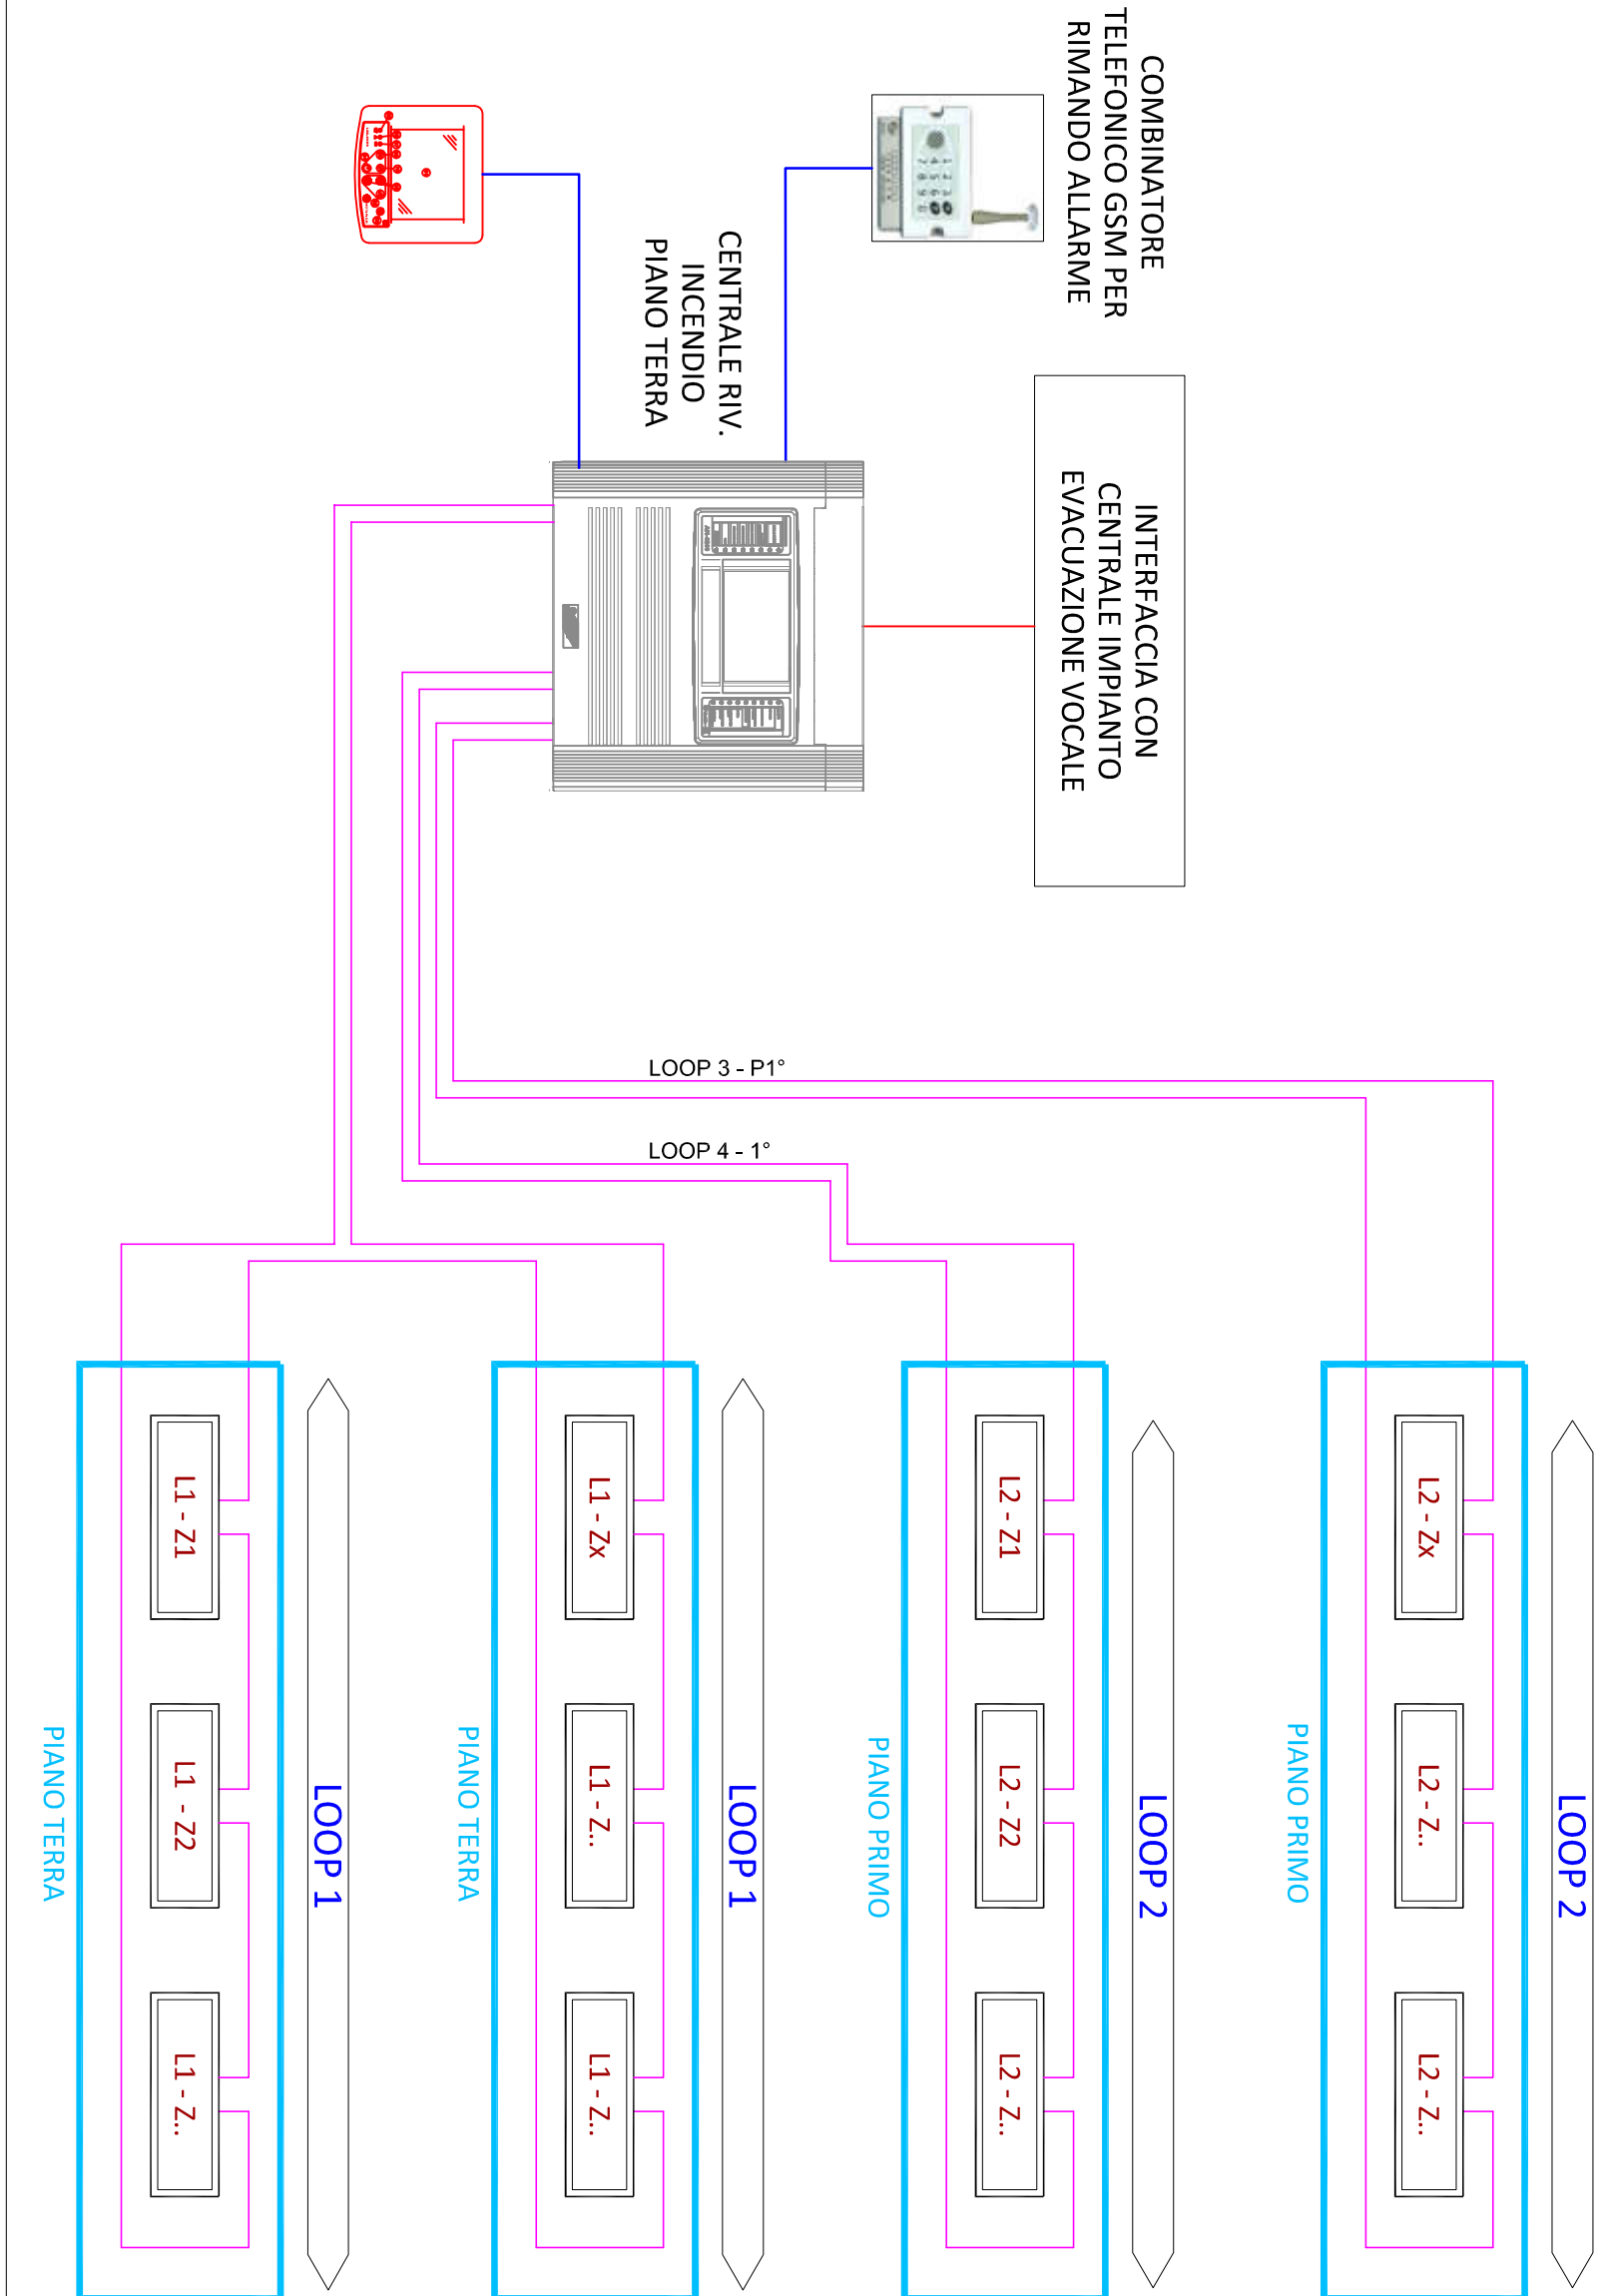

SPECIFICHE PER LE CONNESSIONI IN CAVO RELATIVE ALL'IMPIANTO EVAC

Le commissioni assistenziali L-ENC devono essere realizzate con vari assistenti a fuoco idonei al campo di applicazione ed alla tipologia di esercizio richiesta o comunque portati per il periodo sotto riportato; i vari devono essere dotati di una bassa ambizione di fumo e zero aerosol (LSDH) non propaganti incendio, devono garantire il funzionamento in tutte le condizioni di incendio, devono essere assistenti al fuoco sottoposti a prova per almeno 70 minuti (PH-20) e comunque, nell'assenza di assistenza di distinte zone o distanti compartimenti, non mettere a rischio la specificità degli aspetti tecnici di prevenzione incendi, a condizioni flessibili, con qualità estrema di copre vita, in conformità alla CEI 20-105V1.

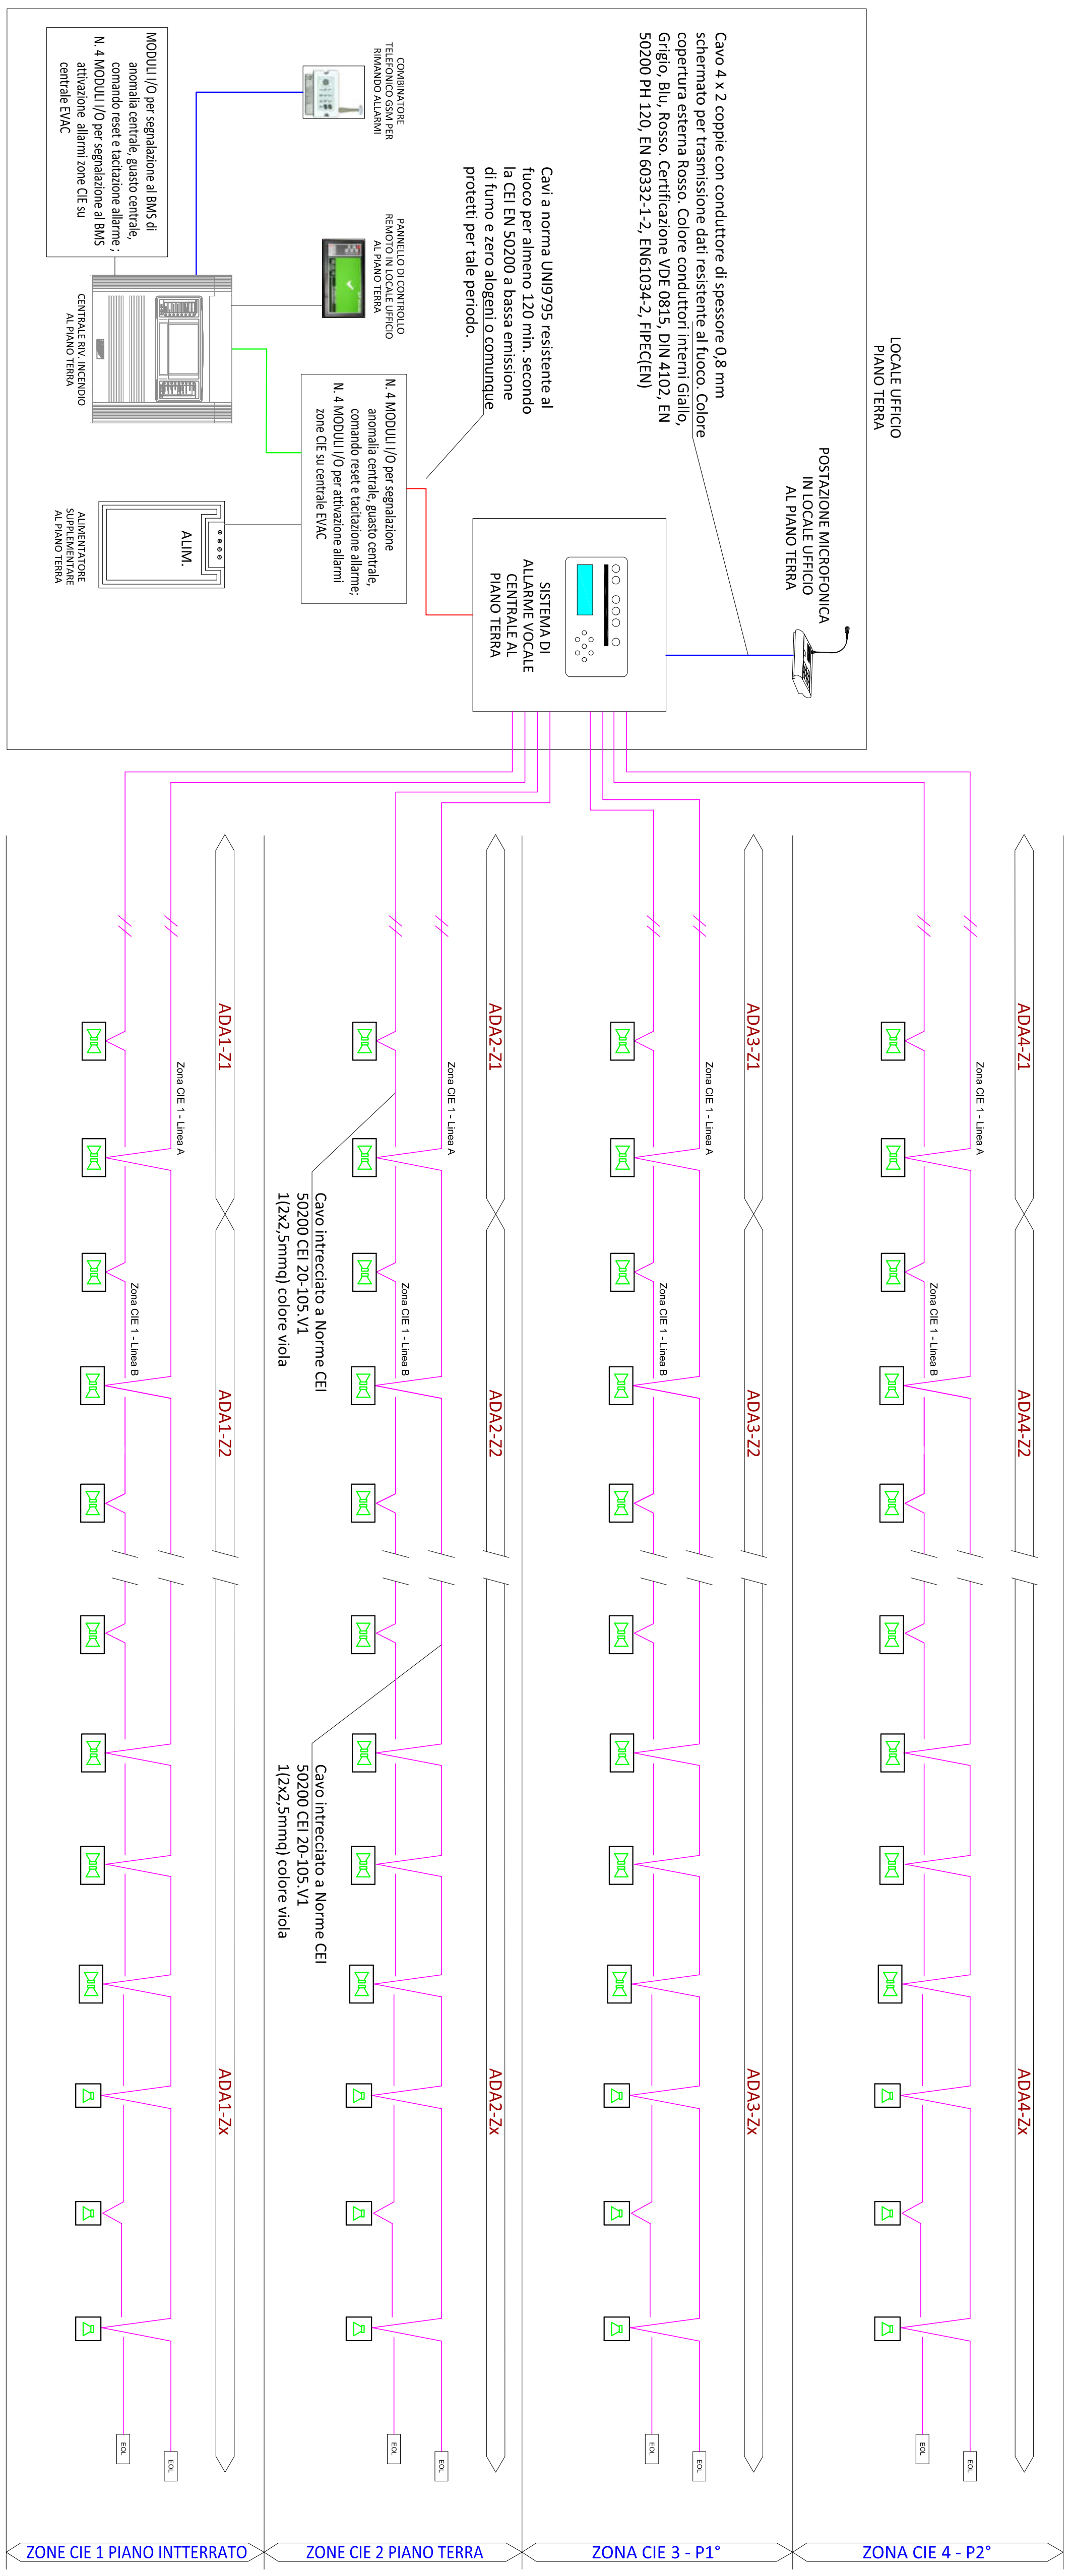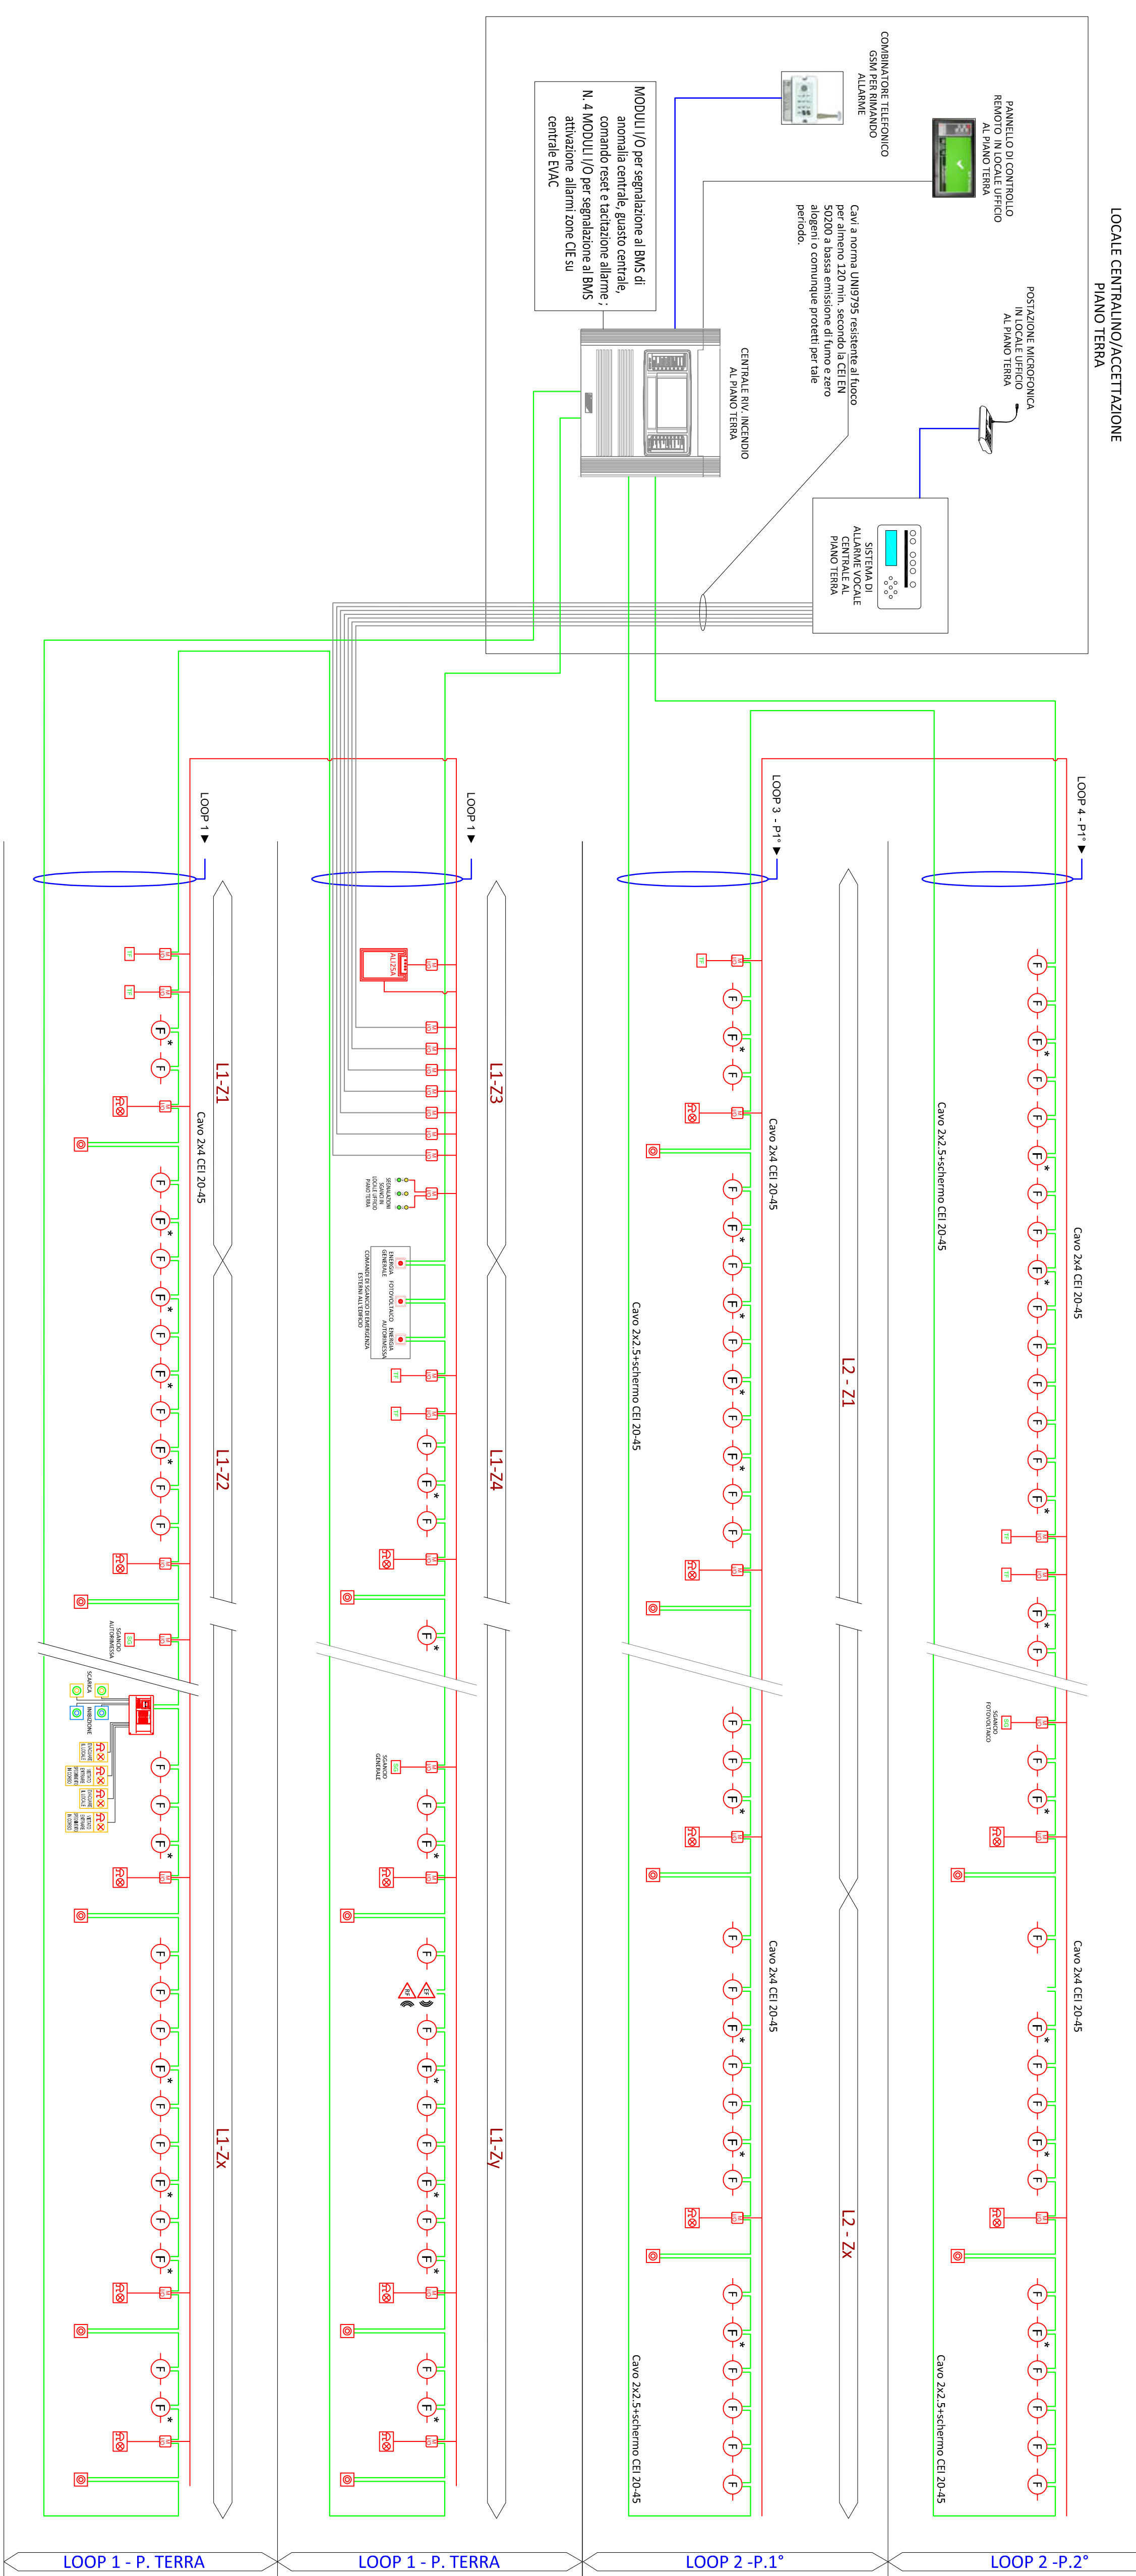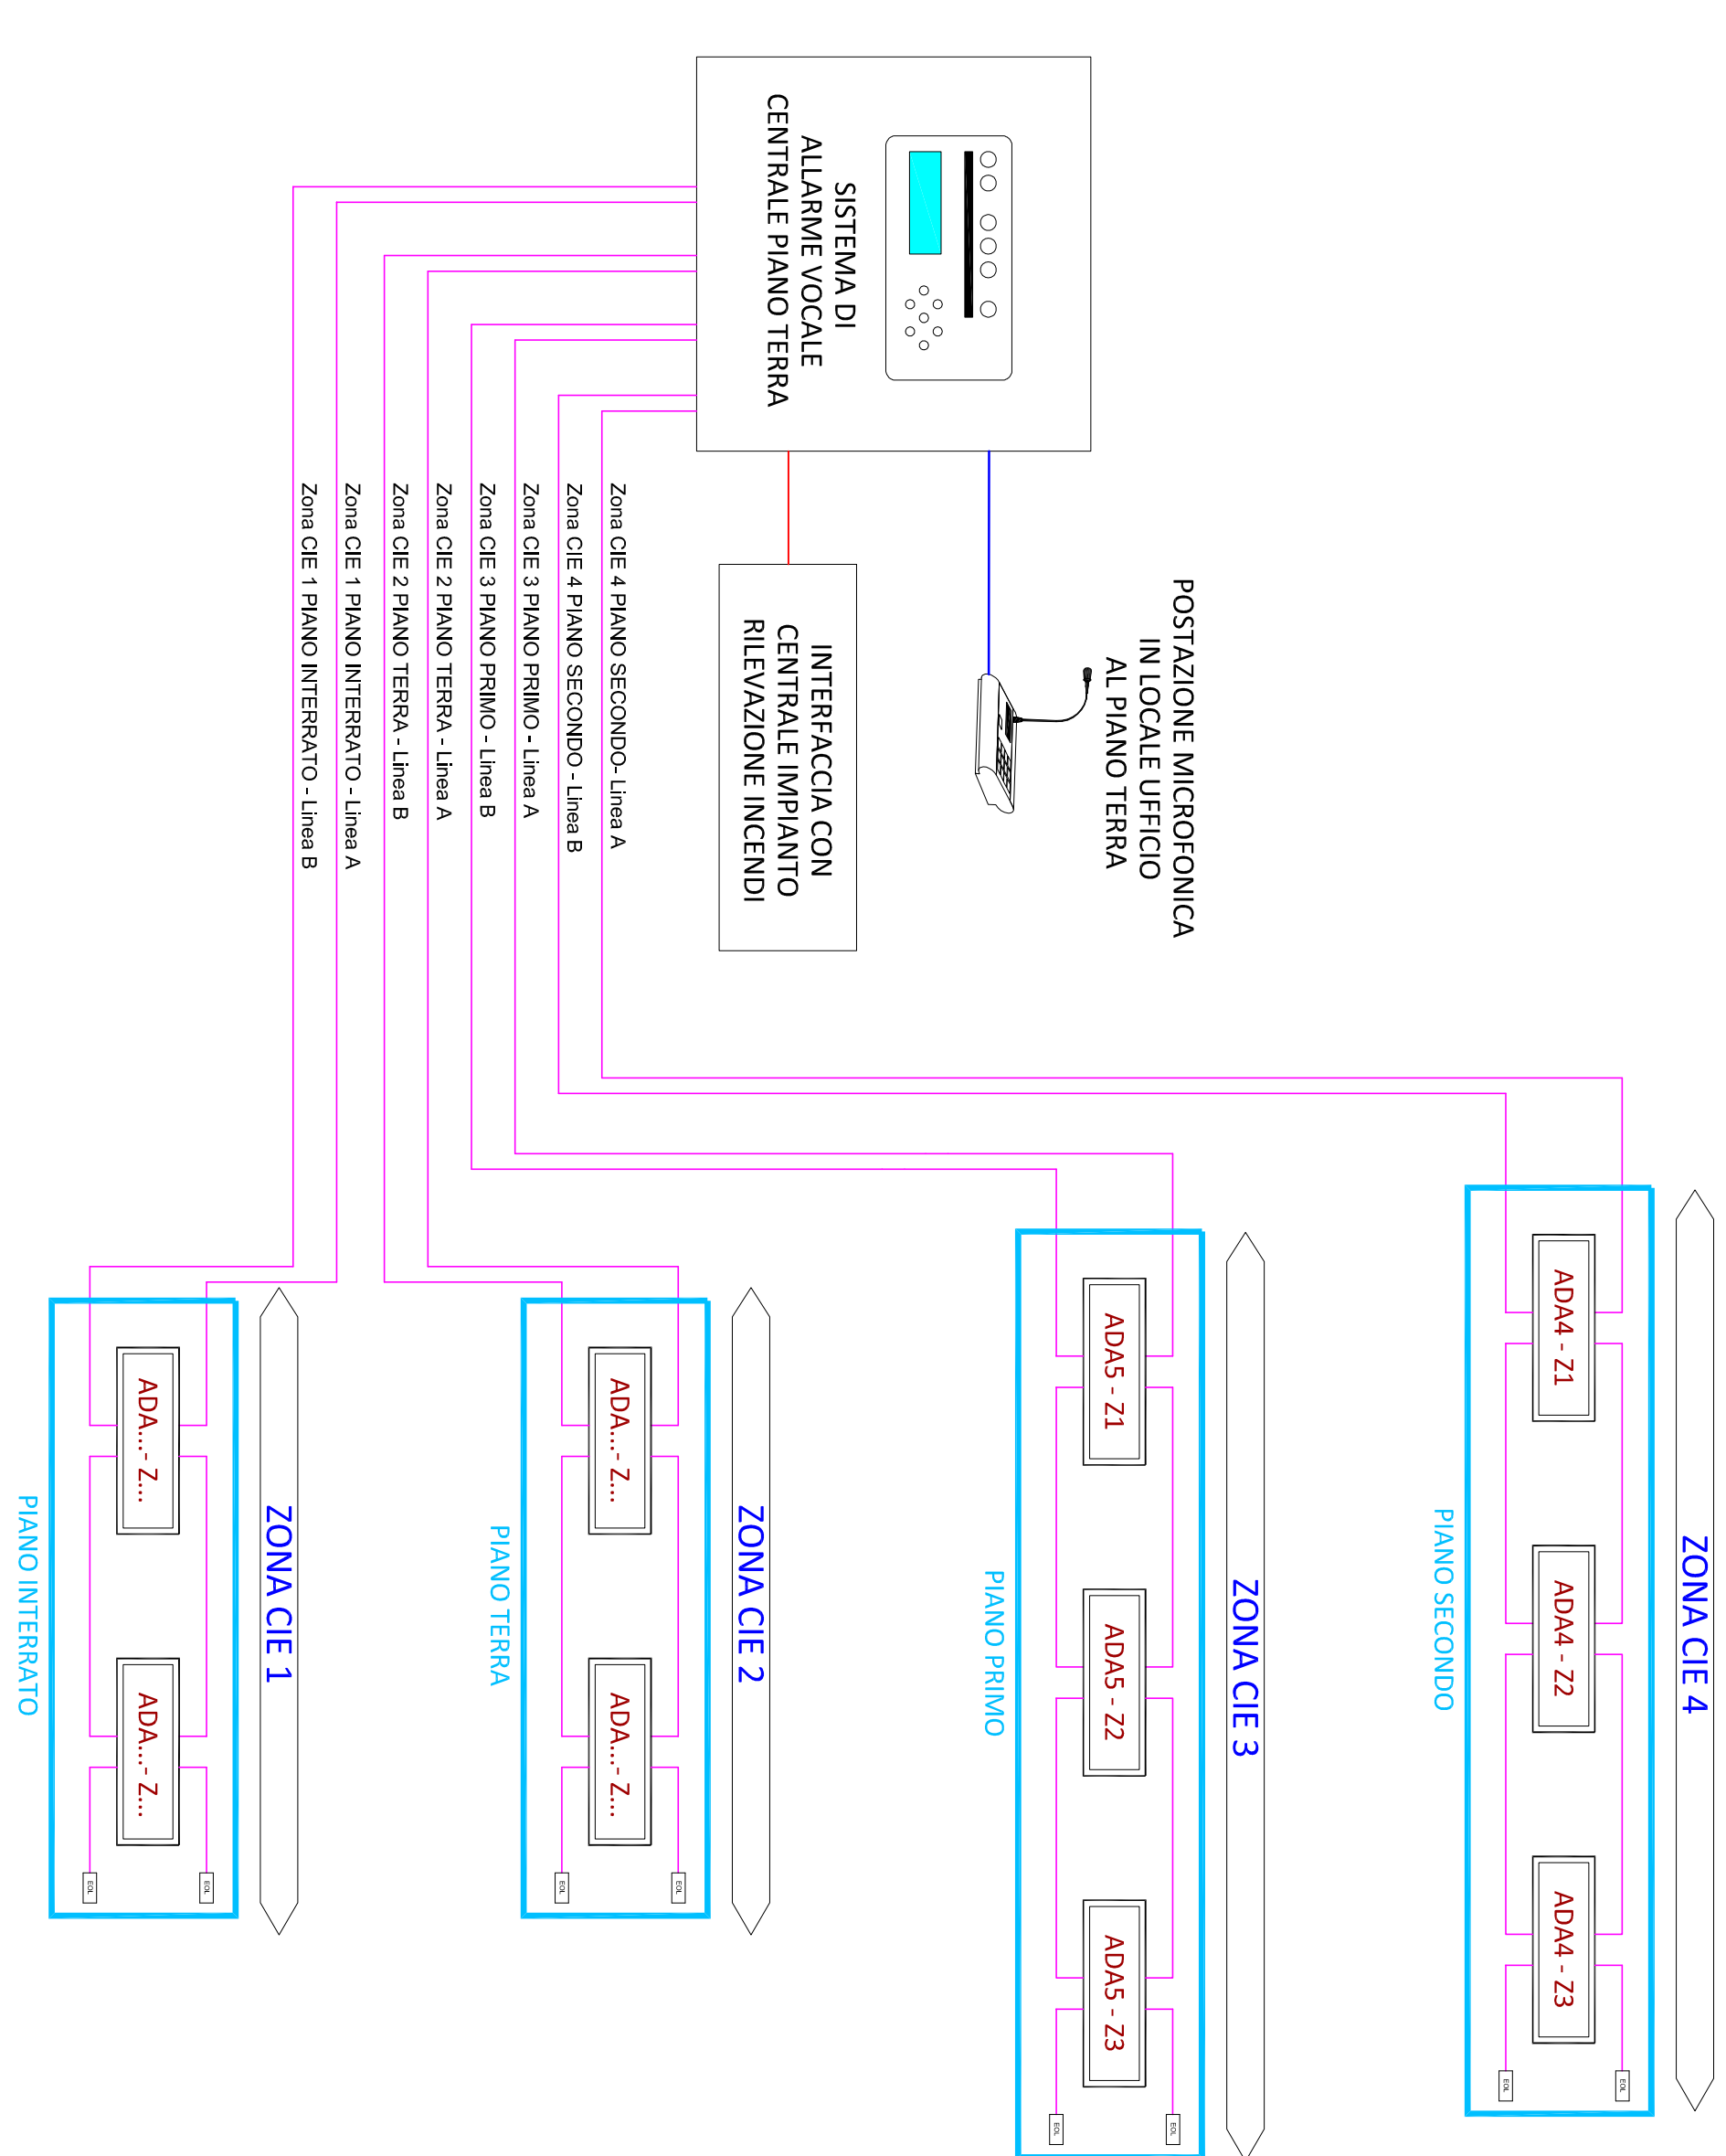

LEGENDA SIMBOLI	
	Placante manuale di segnalazione allarme incendio
	Rivelatore di fumo a soffitto in scuola di elevazione
	Rivelatore di fumo installato in controsoffitto o in spazi nascosti, con comando a indicatore ottico in ambiente
	Avvisatore ottico-acustico allarme incendio con cambio segnalazione
	Placante di segnale magnetico di trattamento infissi
	Magnetico di trattamento infissi
	Amministratore supplementare
	Modulo di comando per trattamento infissi
	Modulo con comandi e luci indicatrici e ingressi indicizzati
	Comando senza fili segnale
	Comando segnale alimentazione
	Diffusore sonoro - Diffusore acustico bidirezionale per installazione a parete conforme alla norma UNI EN 54-24
	Diffusore sonoro - Diffusore acustico monodirezionale per installazione a parete conforme alla norma UNI EN 54-24

[illegible]