



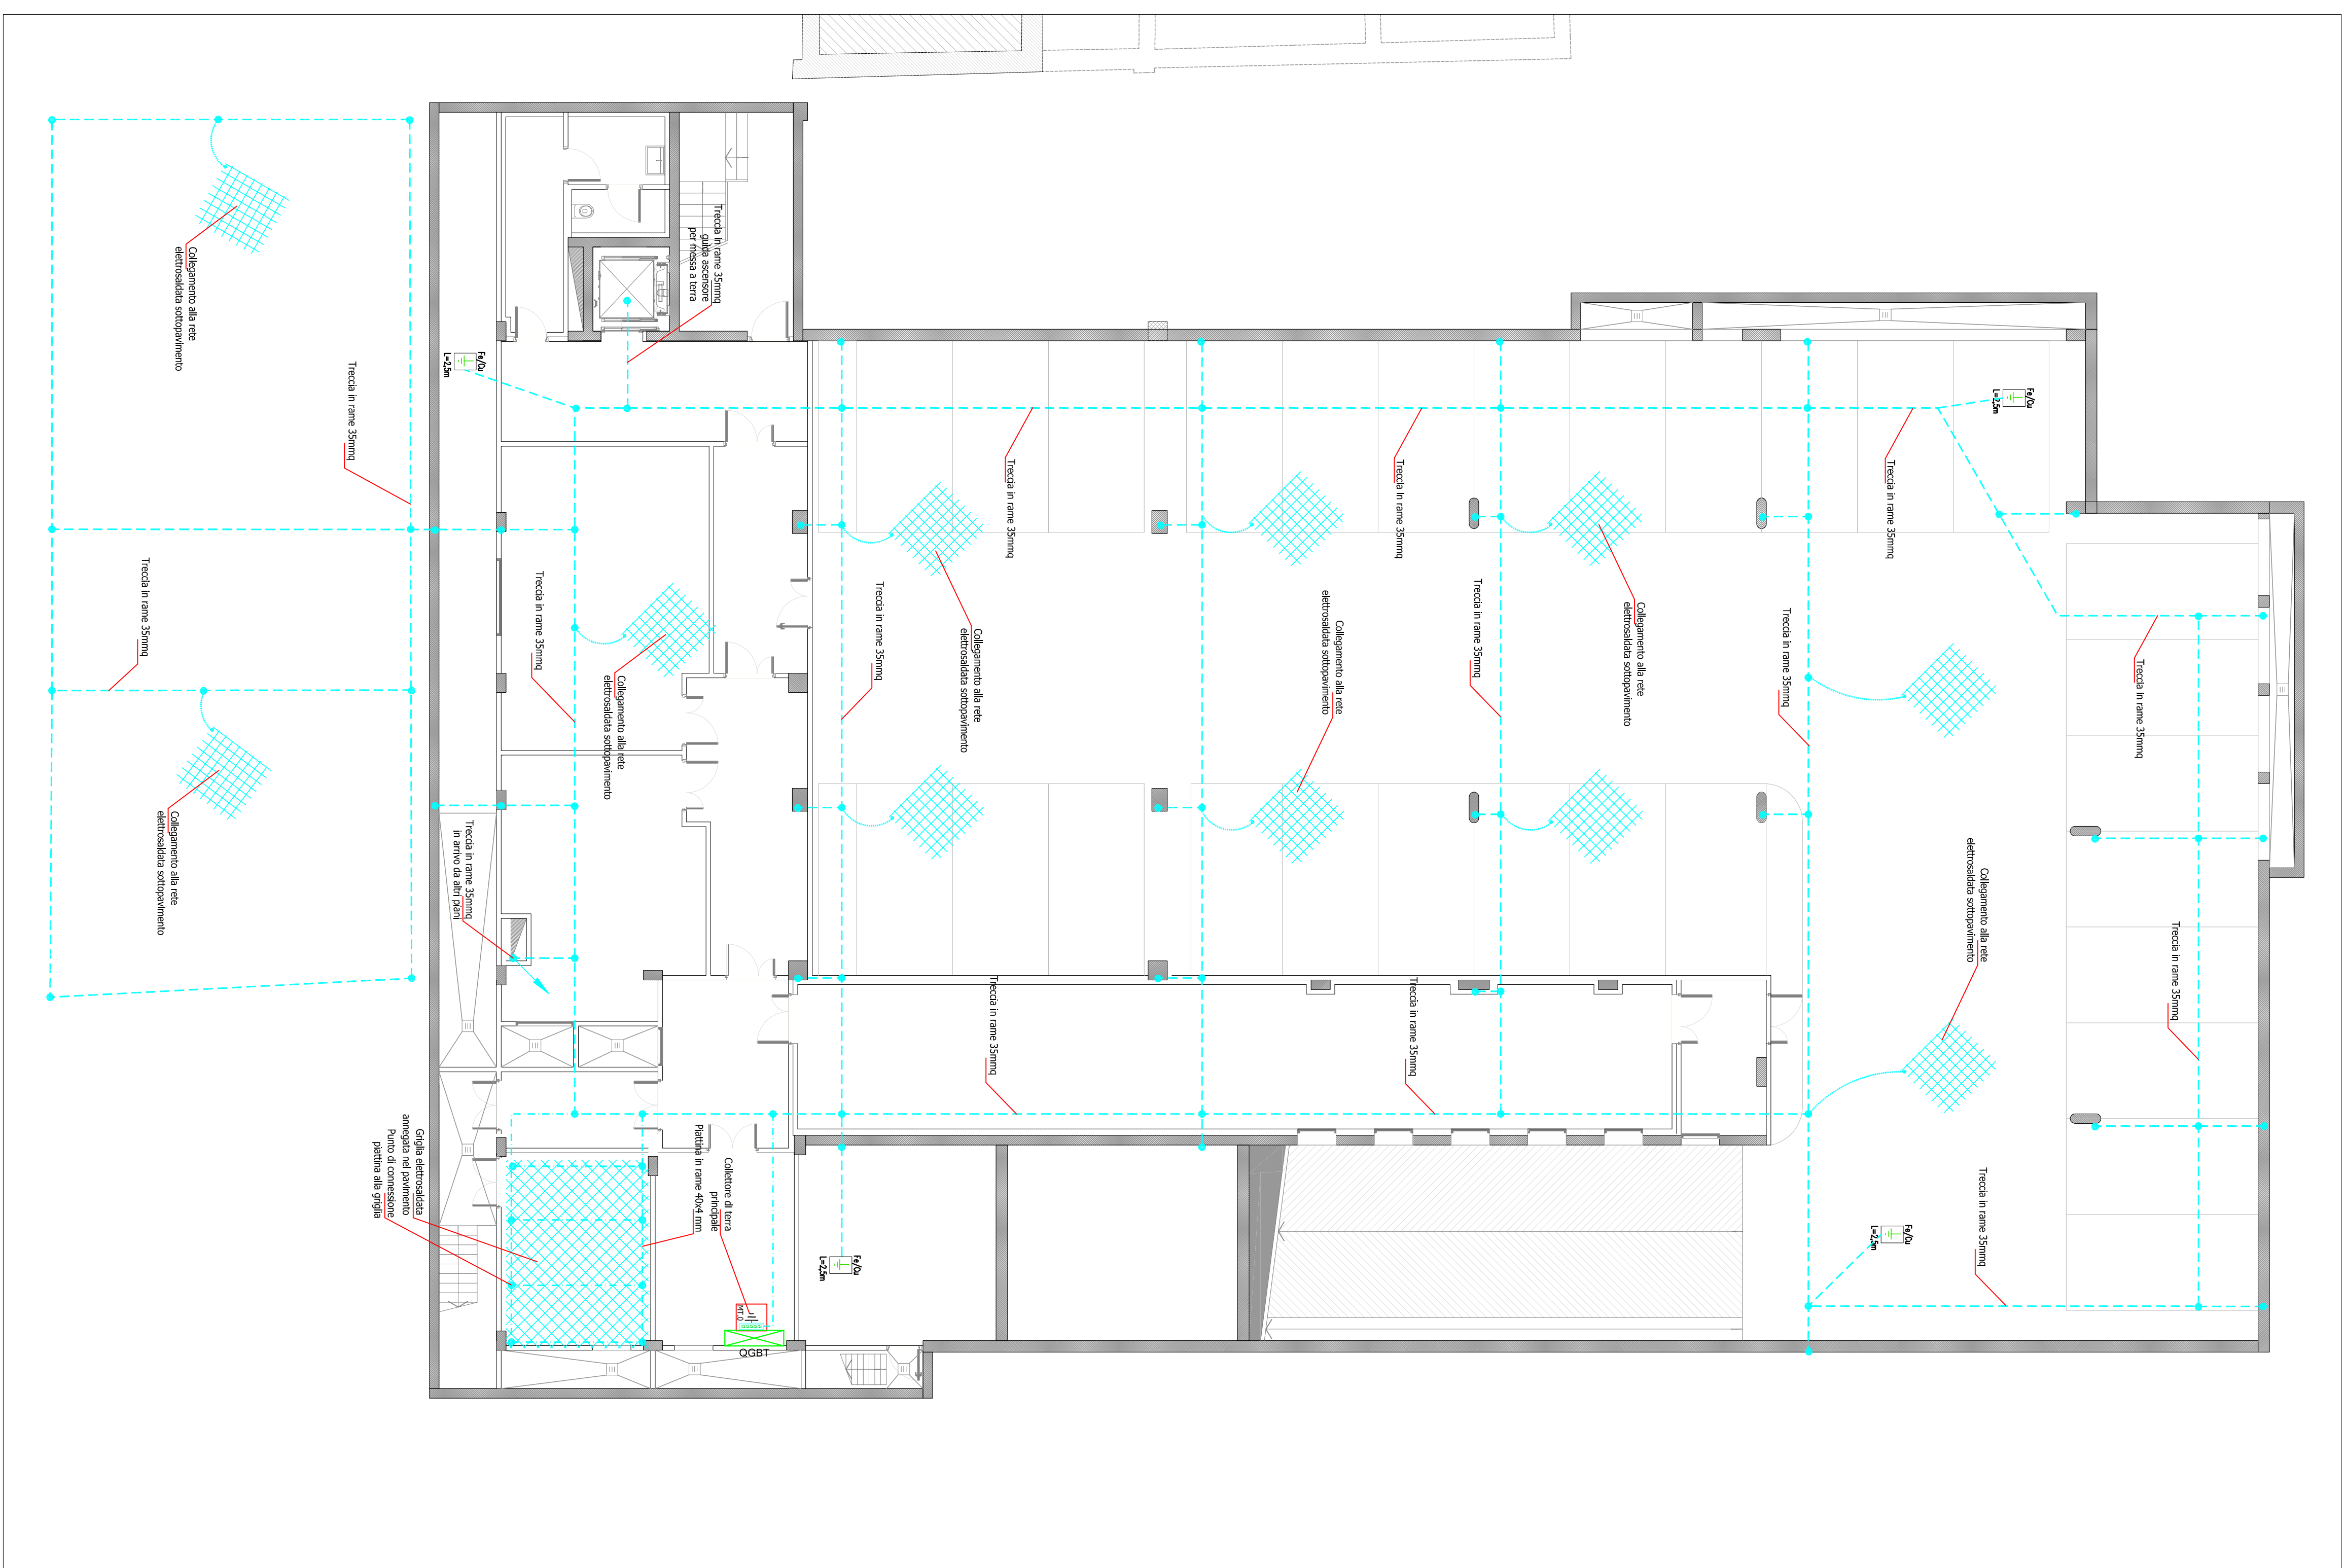


PIANO INTERRATO

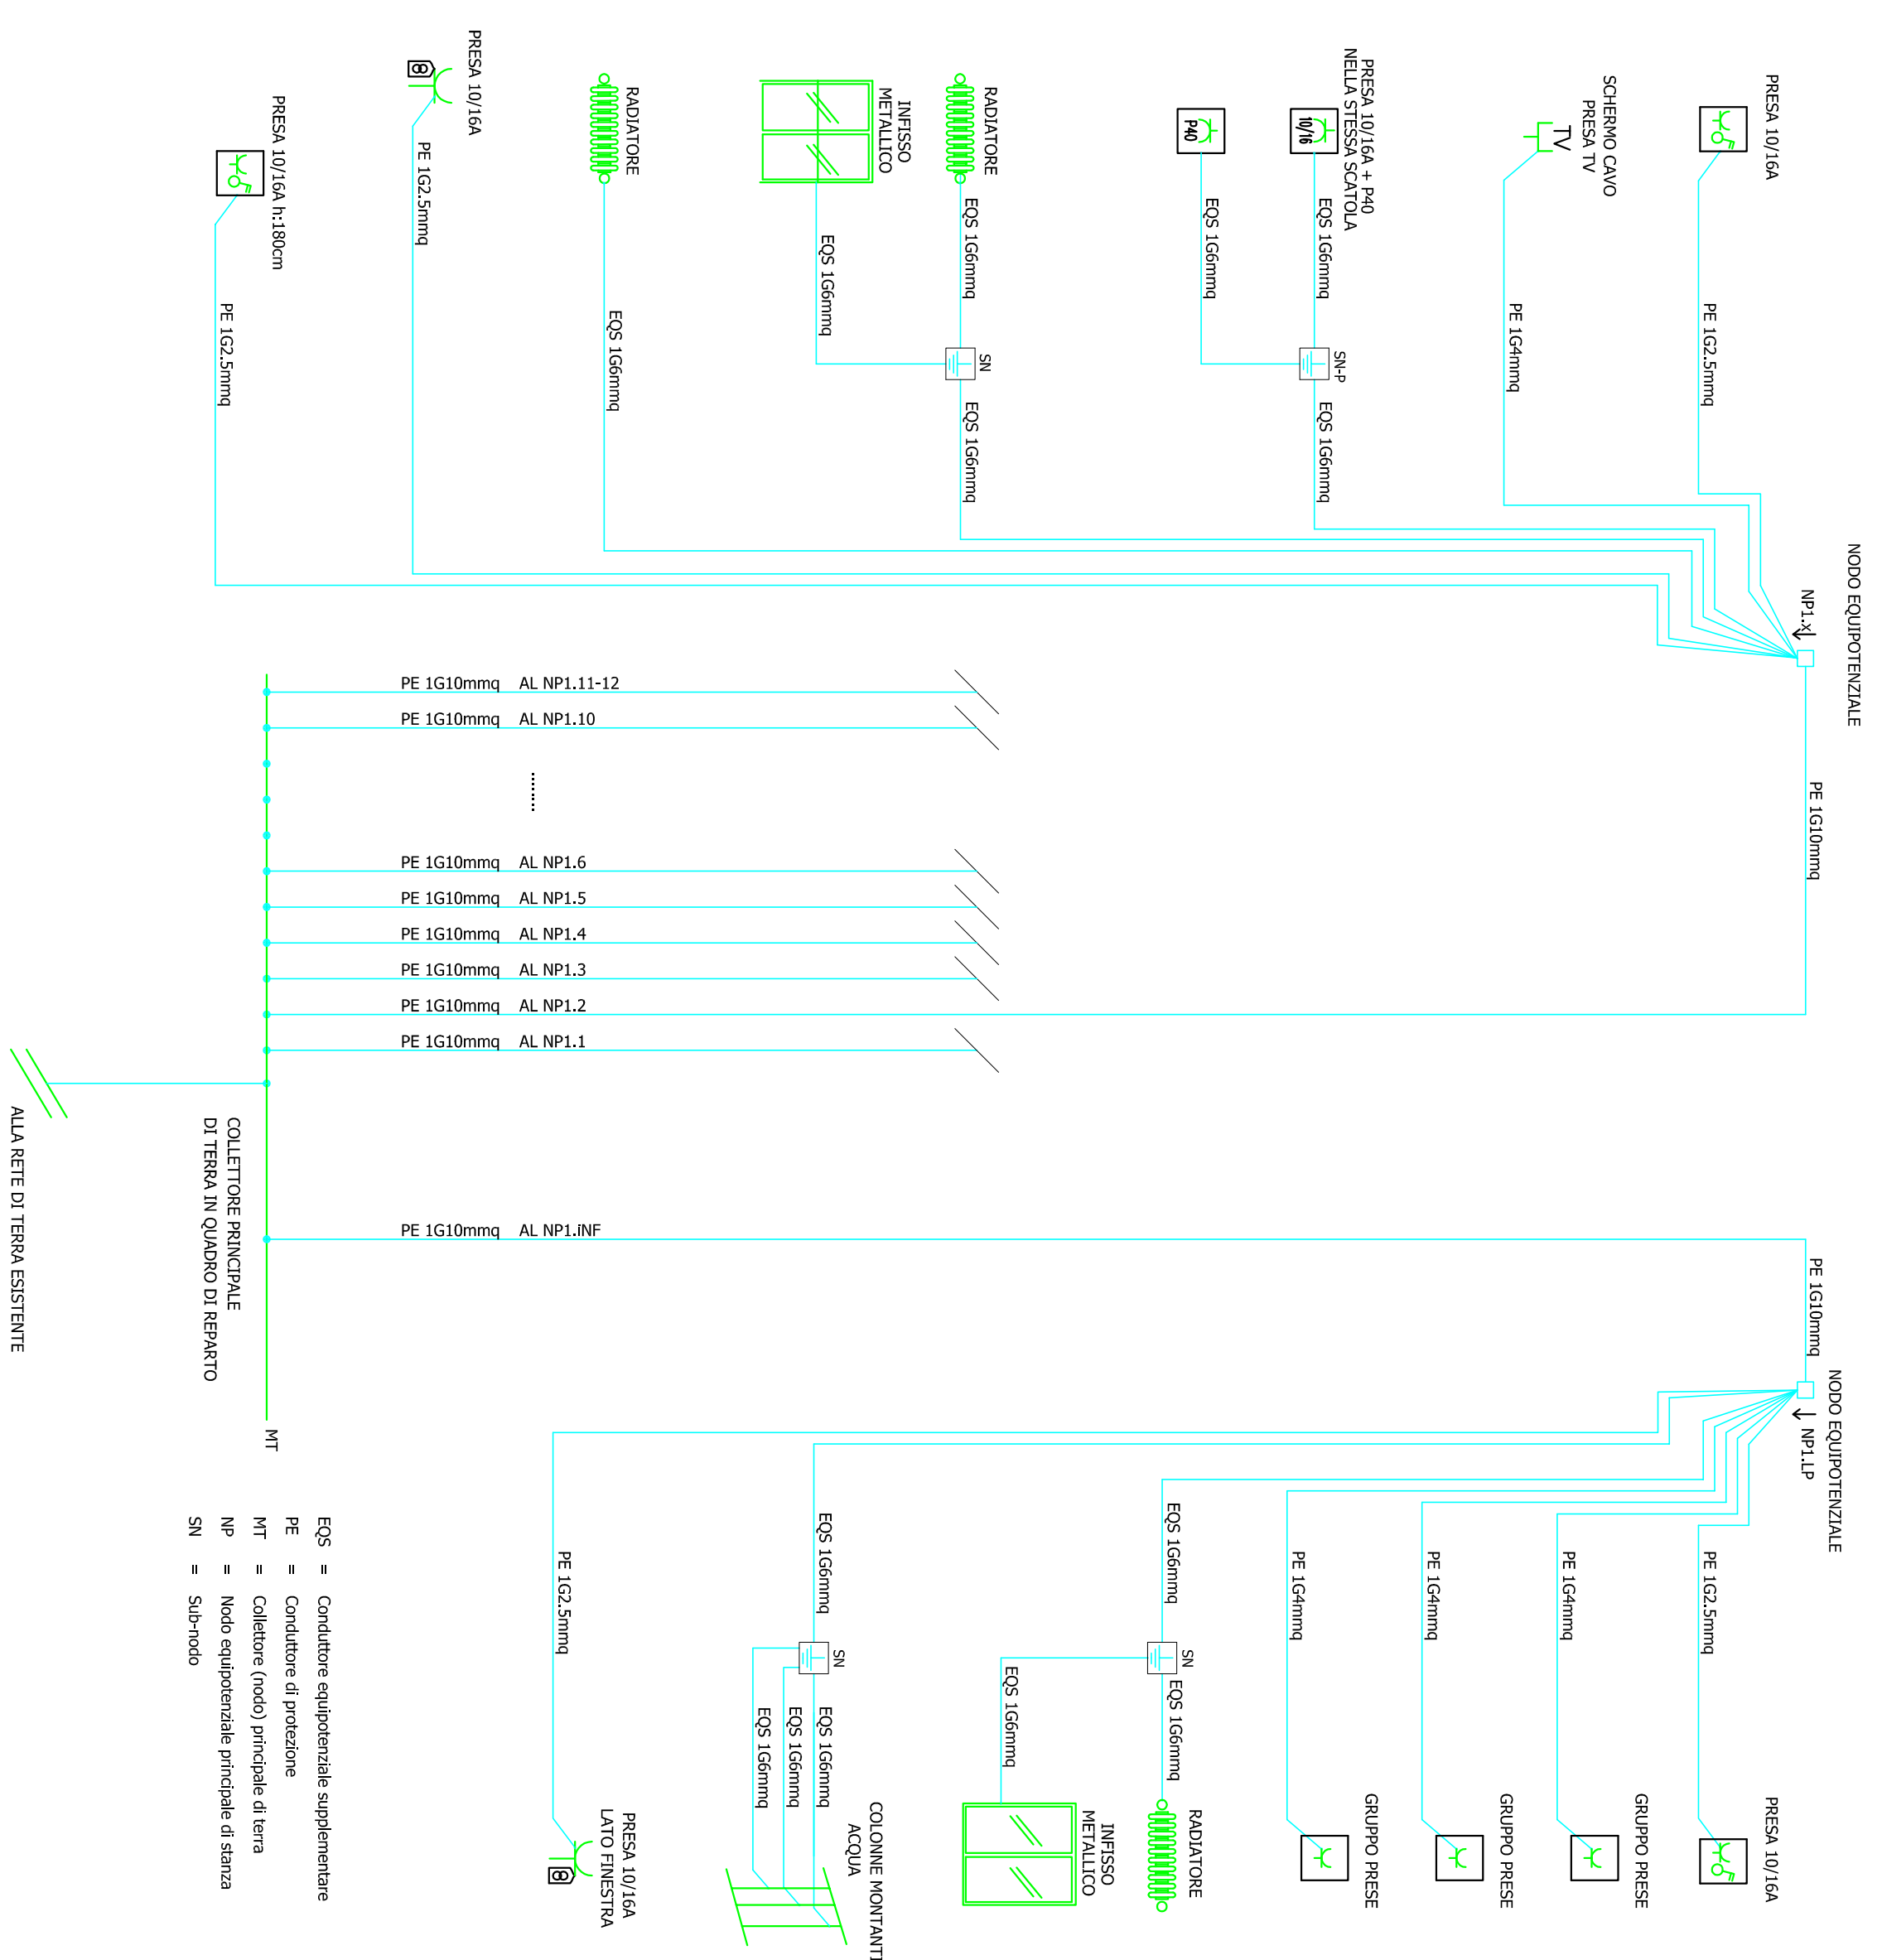

SCHEMA DI SISTEMA

SCHEMA TIPO IMPIANTO DI TERRA

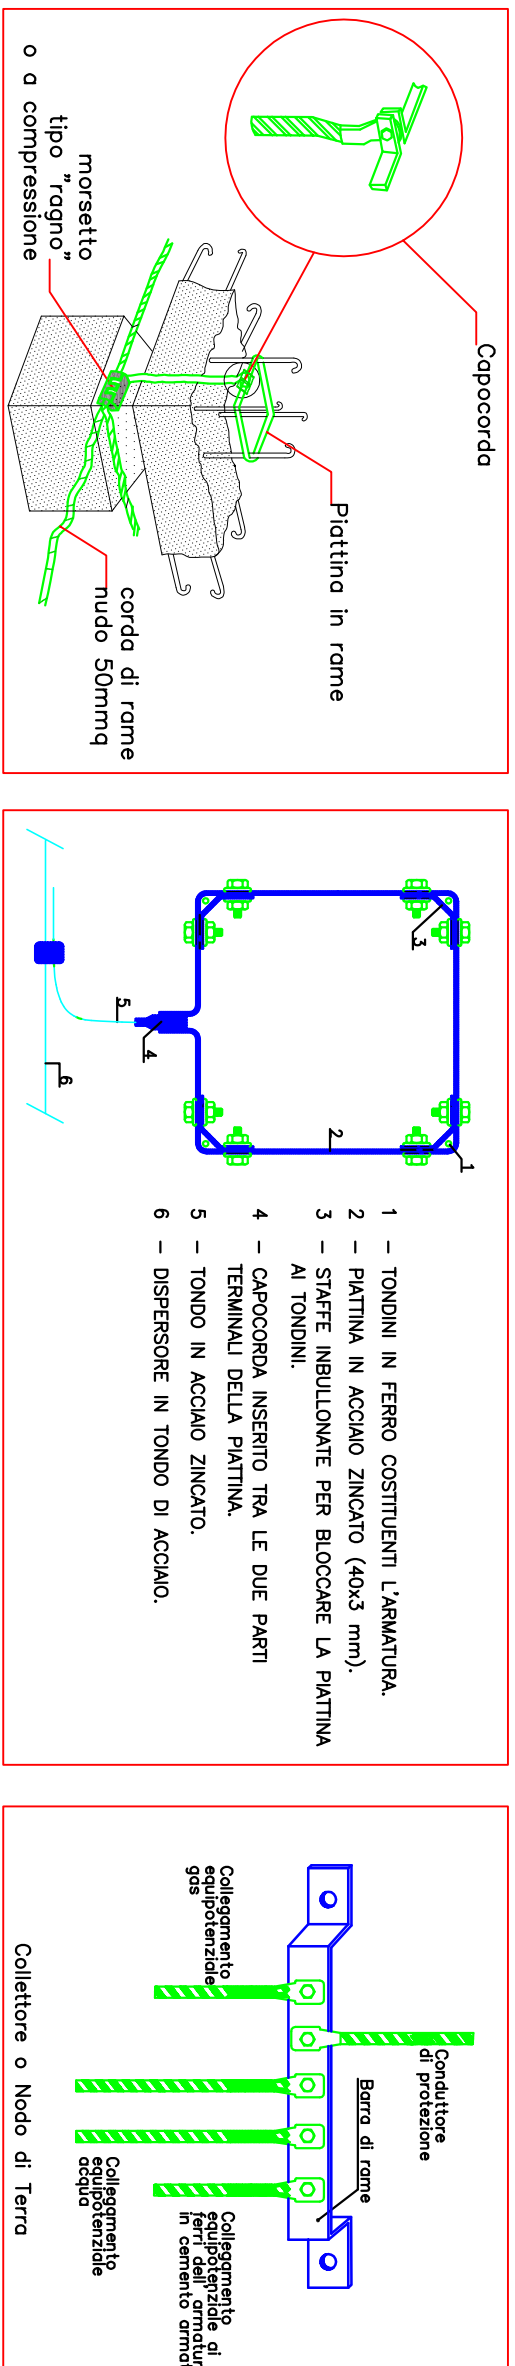

PARTICOLARI DI COLLEGAMENTO

LEZIONE SIMBOLI	
[illegible]