


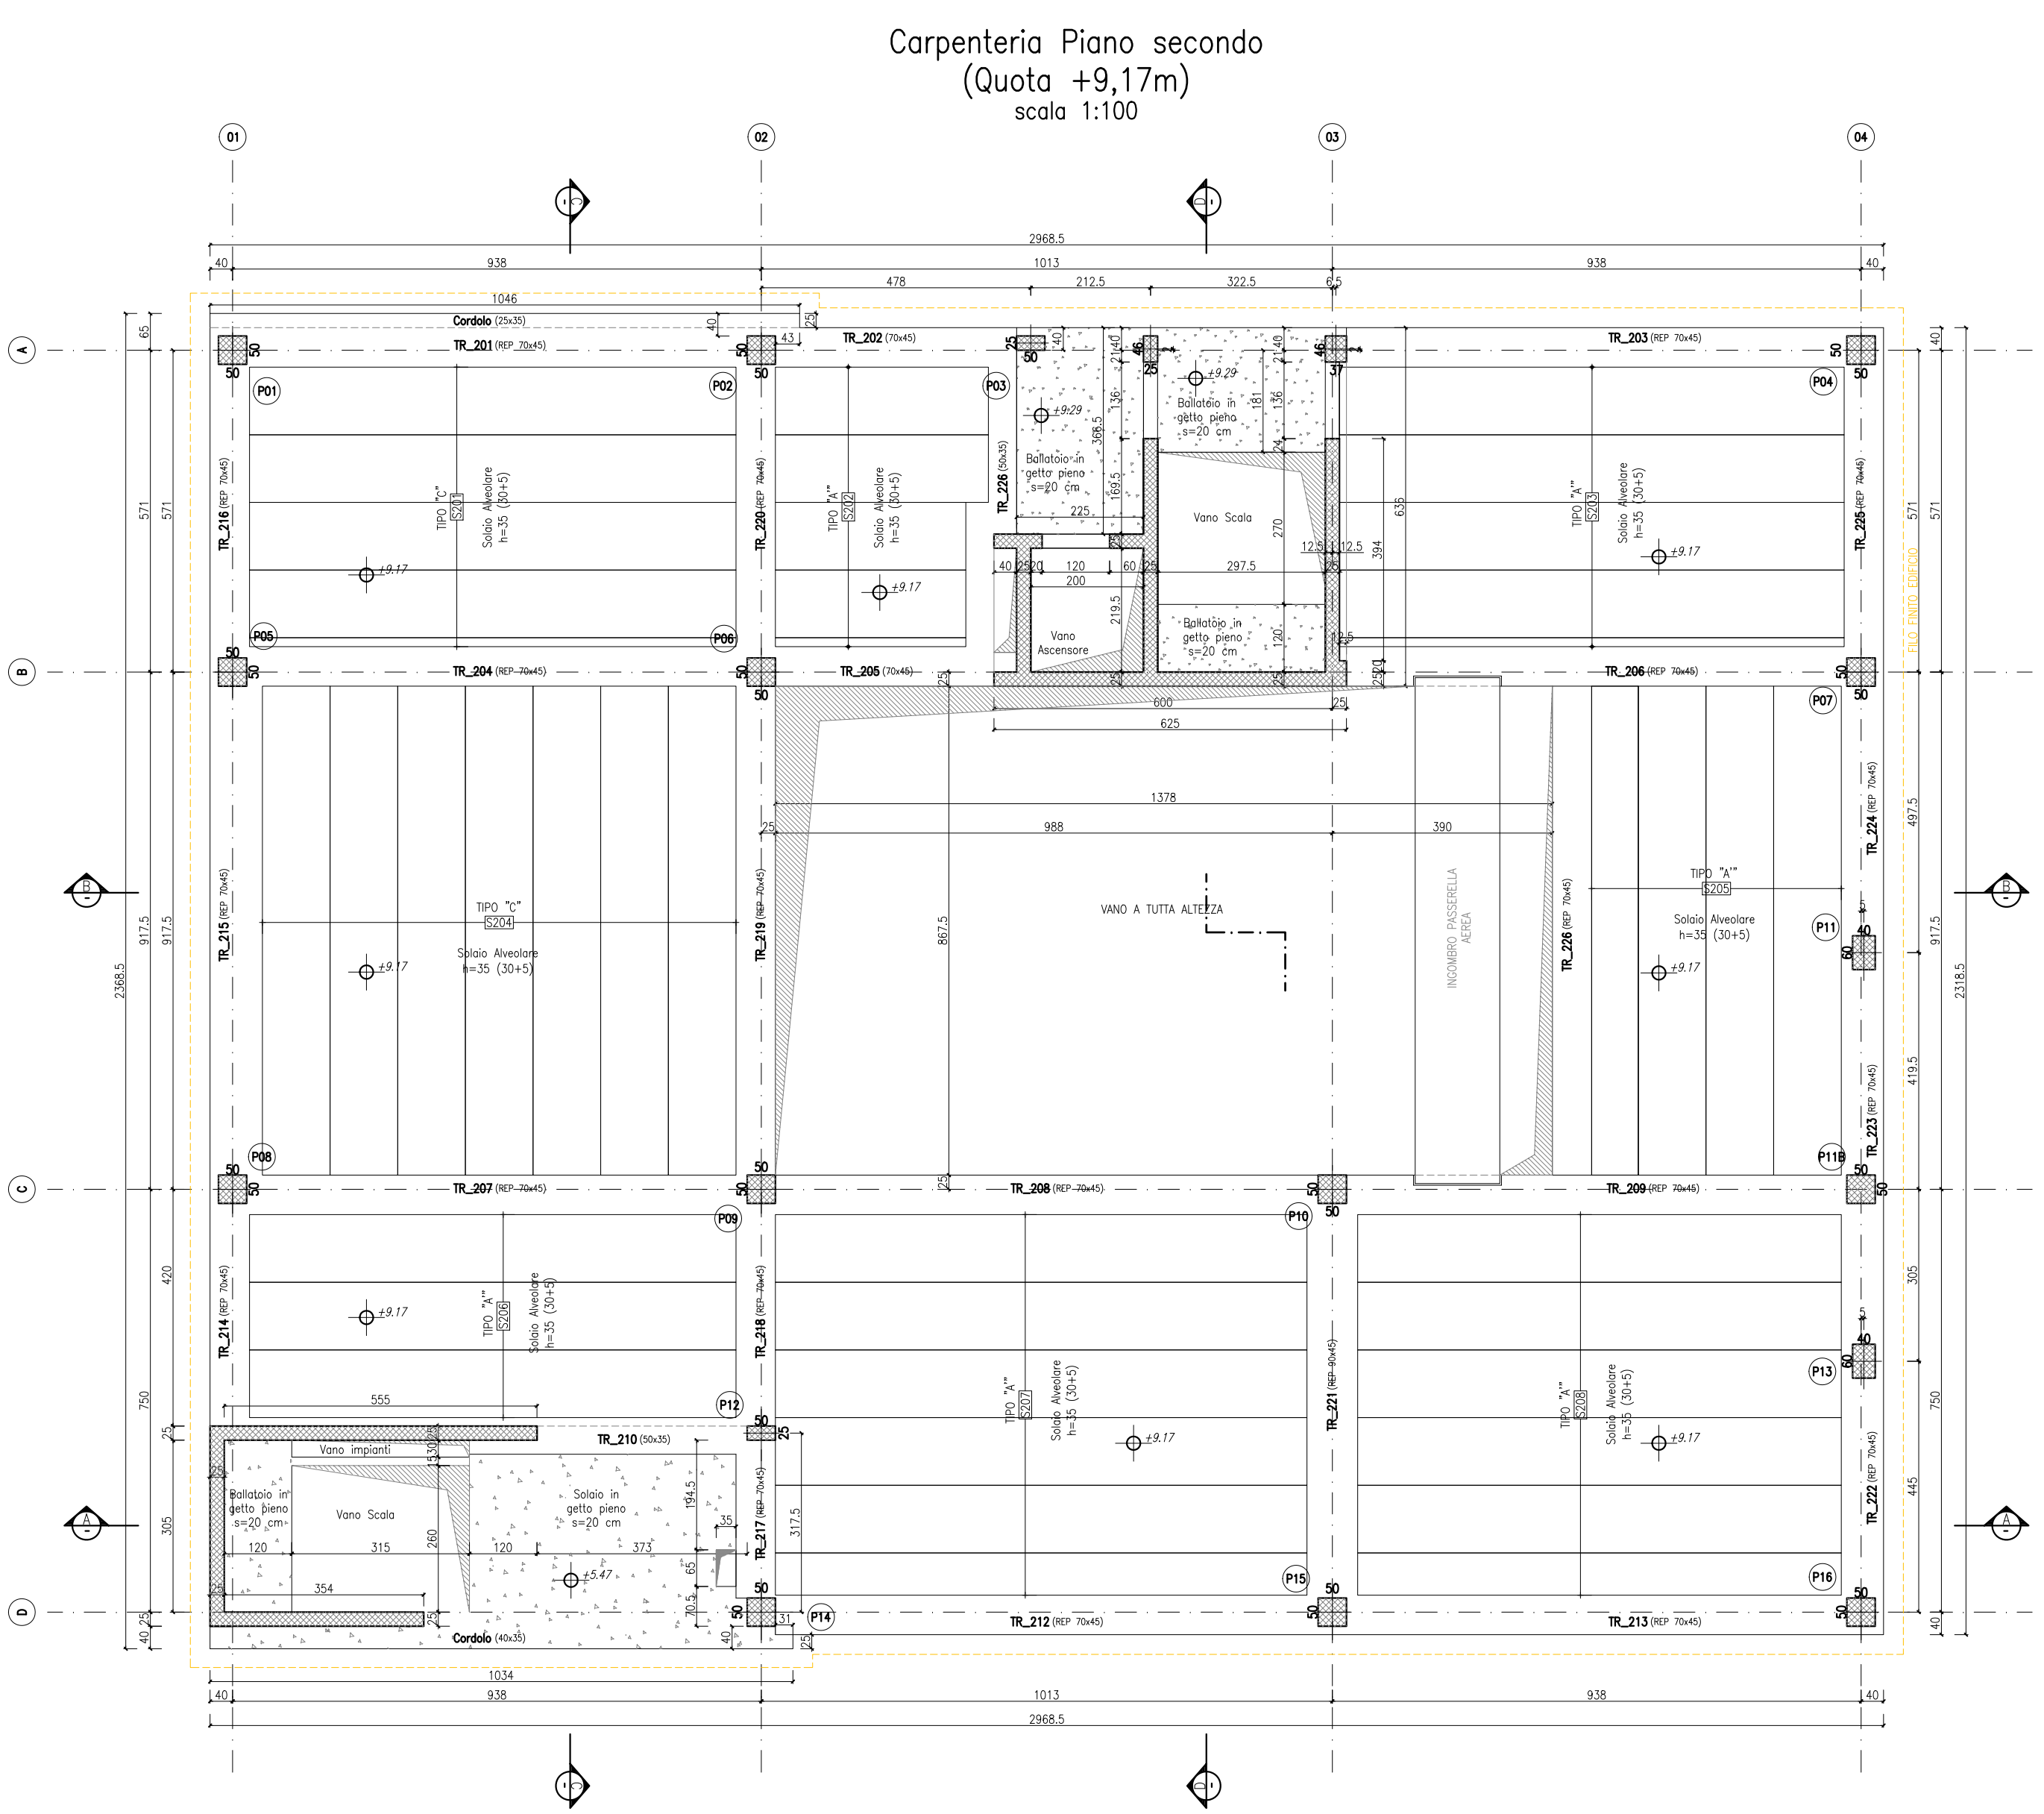

CARICHI SOLAI TIPO "A"

- Lastre prefabbricate alveolari (30+5) ----- 480 daN/mq
- Getto di completamento ----- 155 daN/mq
- Carico Permanente Solai -----200 daN/mq
- Variabile Cat. C2 (affollamento) -----300 daN/mq

CARICHI SOLAI TIPO "C"

- Lastre prefabbricate alveolari (30+5) ----- 480 daN/mq
- Getto di completamento ----- 155 daN/mq
- Carico Permanente Solai ----- 200 daN/mq
- Variabile Cat. E1 (Biblioteca) -----600 daN/mq

LEGENDA

- Solai in c.a. pieni s=20 cm
- Filo FINITO pannello prefabbricato perimetrale

RESISTENZA AL FUOCO	
LIVELLO DI PRESTAZIONE II Ai sensi del §3.6.1 del D.M. 17 Gennaio 2018	
STRUTTURA	CLASSE DI RESISTENZA
Strutture in Elevazione	R 90'
Strutture Orizzontali	R 90'

MATERIALI

CALCESTRUZZO

Classi di resistenza del cls (UNI 11104:2004)
Classi di esposizione del cls (UNI EN 206-1:2006)

STRUTTURA	CLASSE DI RESISTENZA	CLASSE ESPOSIZIONE	CLASSE CONSISTENZA	COPRIFERRO cf (mm)
Allettamento sottofondazione	C16/20	XO	S3	—
FONDAZIONE	C30/37	XC2	S4	30
PILASTRI E SETTI IN C.A.O.	C30/37	XC3	S4	30
TRAVI IN C.A.O.	C30/37	XC3	S4	30
MURI E SCALE IN C.A.O.	C25/30	XC2	S4	30
SOLAI IN C.A.O.	C30/37	XC3	S4	30
TRAVI IN C.A.P.	C40/50	XC3	S4	30

- Tempo di maturazione >28 gg.
- Rapporto acqua/cemento massimo: UNI EN 206-1:2006
- Classe di resistenza del cemento (UNI ENV197/1): CEM 42,5
- Controllo di accettazione (D.M. 17 gennaio 2018 §11.2.5): Tipo A

Tutte le caratteristiche sopra indicate devono essere riportate nella bolla di consegna. E' vietata qualunque riaggiunta d'acqua in cantiere. Prima di ogni getto avvisare la Direzione Lavori.

ACCIAIO PER CEMENTO ARMATO

Acciaio ad adherenza migliorata tipo B450C qualificato secondo le procedure del D.M. 17 gennaio 2018 §11.3.1.2 e controllato secondo il D.M. 17 gennaio 2018 §11.3.2.11, con le seguenti caratteristiche meccaniche:
•f_{yk}>450 N/mm²; f_t>540 N/mm²; A_k>7,5%
Ogni fornitura deve essere accompagnata da copia conforme del relativo certificato, con data non anteriore a tre mesi, emesso dal Laboratorio Ufficiale incaricato del controllo in stabilimento.

NOTE

LE INDICAZIONI DELLE TAVOLA SONO DA VERIFICARE IN SEDE DI ESECUZIONE PREVEDENDO TUTTE LE VERIFICHE NECESSARIE A GARANZIA DEL CORRETTO POSIZIONAMENTO.
PREVEDERE LA PREPARAZIONE DI SPEZZIONI CAMPIONE PER LE PROVE DI CONTROLLO DI QUALITÀ DELL'ACCIAIO E I CUBETTI DI CLS.
PREVEDERE IL TRACCIAMENTO RISPETTO AD UN PUNTO FISSO - L'IMPRESA E' OBBLIGATA AL CONTROLLO PUNTUALE DEL TRACCIAMENTO PRIMA DELL'ESECUZIONE. OGNI MODIFICA NECESSARIA NON COMPORTA ONERI AGGIUNTIVI RISPETTO AL CONTRATTO E DOVRA' ESSERE APROVATA DAL DIRETTORE DEI LAVORI DELLE STRUTTURE.

LUNGHEZZA SOVRAPPOSIZIONI
per armature correnti di distribuzione
quando non indicato (cm)

COPRIFERRO

Ø8	Ø10	Ø12	Ø14	Ø16	Ø20
60				100	

quote disegno

Comune di Malnate (VA)

REALIZZAZIONE DELL'INTERVENTO NUOVO POLO CIVICO E RIQUALIFICAZIONE URBANA DEGLI SPAZI ESTERNI ADIACENTI

ASSOCIAZIONE TEMPORANEA DI PROFESSIONISTI E SOCIETA' DI INGEGNERIA

COORDINAMENTO PROGETTUALE
3+ PROGETTI Srl
corso Re Umberto 48, Torino

Ing. Antonio PRESICCE

PROGETTO ARCHITETTONICO
DAP STUDIO
Arch. Paolo DANELLI
Arch. Elena SACCO
3+ PROGETTI s.r.l.
Ing. Antonio PRESICCE
Ing. Carlo ROSSI
Arch. Andrea TOMASI

PROGETTO STRUTTURE
3+ PROGETTI Srl
Ing. Diego IERARDI

PROGETTO IMPIANTI MECCANICI - EGE
EQ INGEGNERIA - Ghislaudo Cagni Zilioli Associati
Ing. Andrea CAGNI

PROGETTO IMPIANTI ELETTRICI
COLLETTI INGEGNERIA
Ing. Giorgio COLLETTI

GEOLOGO
Dott. geol. Ugo DE LA PIERRE

GIOVANE PROFESSIONISTA
3+ PROGETTI Srl
Arch. Sara SABIA

COORDINAMENTO SICUREZZA IN FASE DI PROGETTAZIONE
3+ PROGETTI Srl
Ing. Antonio PRESICCE

COMUNE DI MALNATE (VARESE)

Il Responsabile del Procedimento
Arch. Daniela GALLI

ESECUTIVO

SCALA:
1:100

FORMATO:
A3

DATA:
26/10/2023

TITOLO:
CARPENTERIA SOLAIO PIANO SECONDO

NOME FILE:
STR_TAV_208.1

	6				
	5				
	4				
	3				
20.11.2023	1	REV. PRG.	BG	DI	CR
26.10.2023	0	EMISSIONE PROGETTO ESECUTIVO	BG	DI	CR
DATA	RV.	OGGETTO	RED	VER	CON