
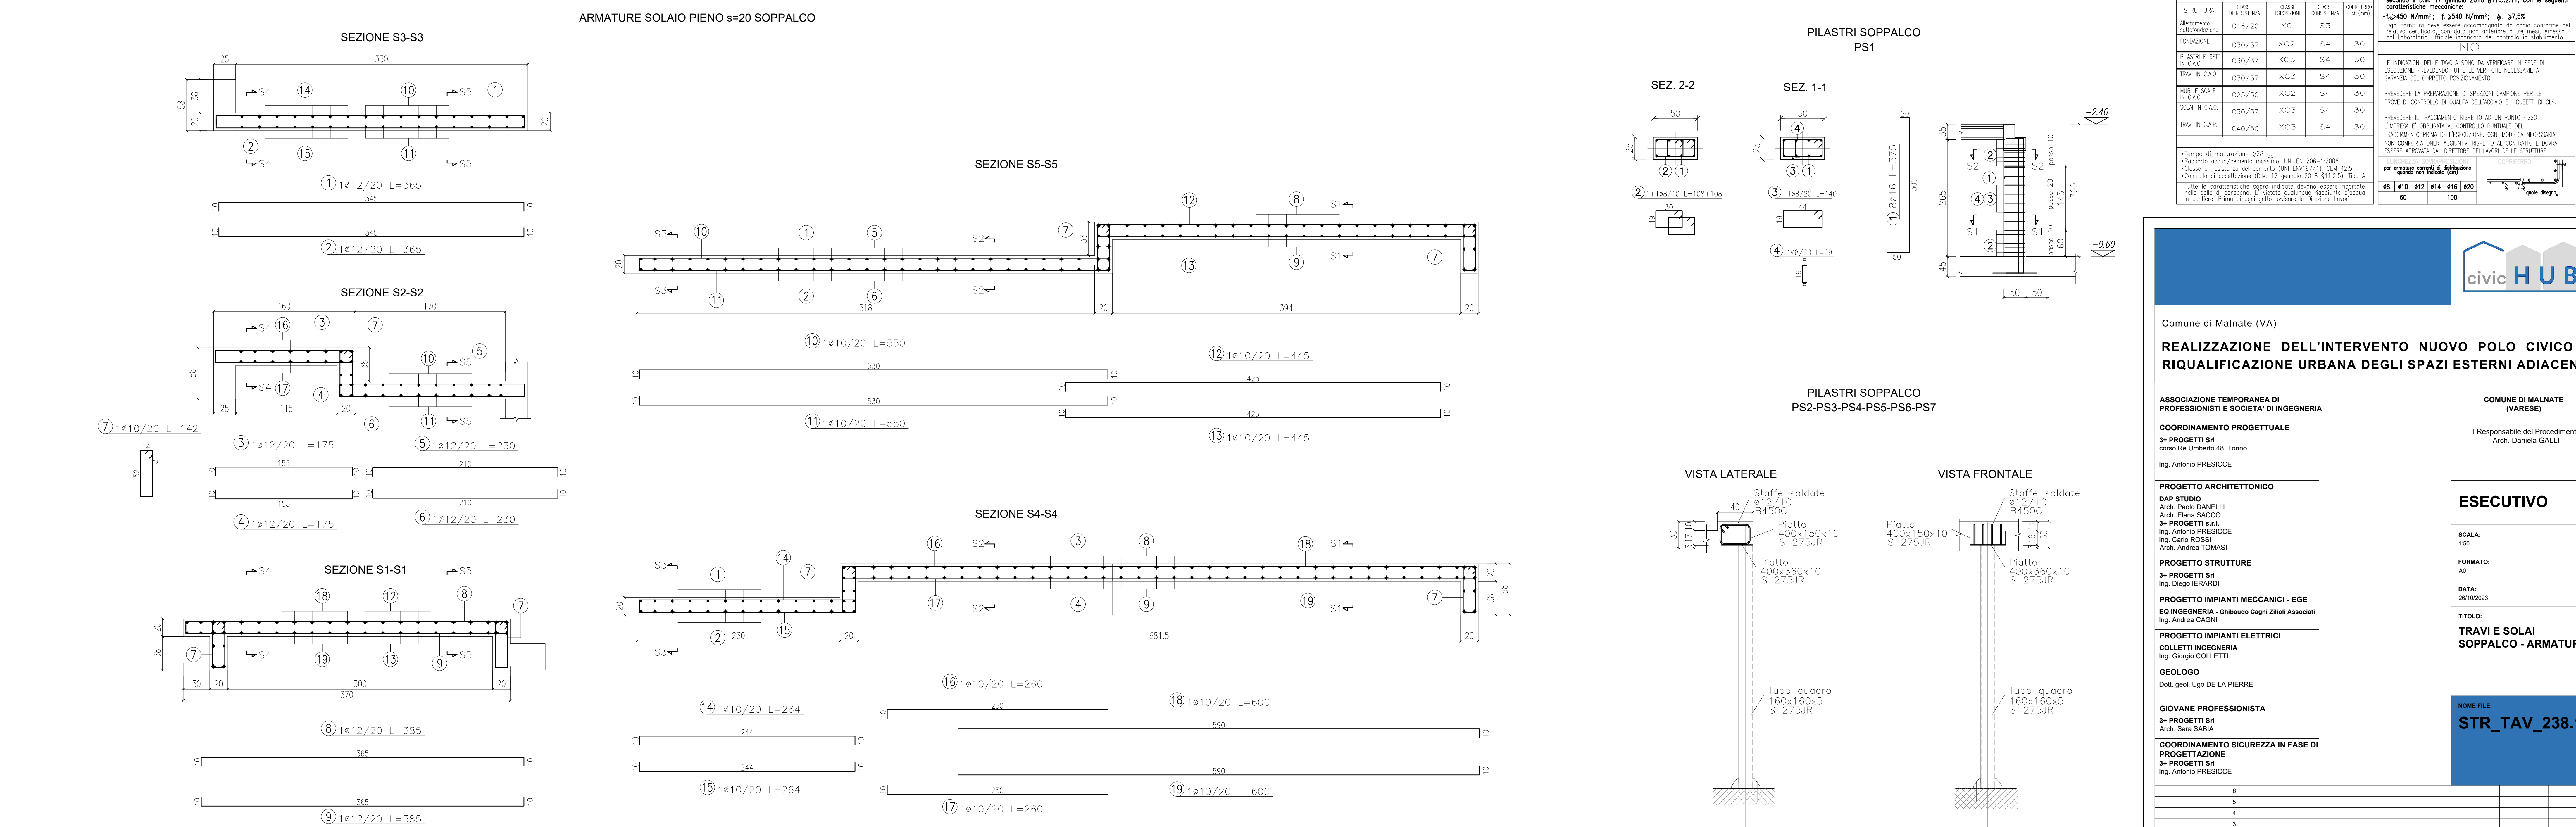


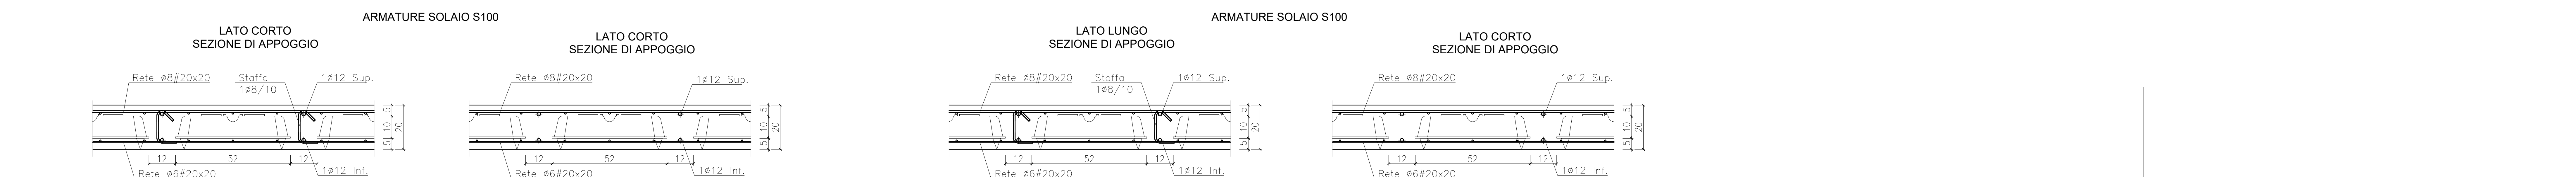

CNC ESTERNO

Orario di esecuzione dei c/s (UNI 11014:2004):
 Capacità massima di carico (UNI 11014:2004):

STRUTTURA	CLASSE DI RESISTENZA	CLASSE ESPOSIZIONE	CLASSE CORROSIONE	OPPORTUNO DI TEST
Automatizzato, autoalimentazione	C16/20	X0	S3	—
FORNIZIONE	C30/37	XC2	S4	3/0
FRASCHE E ZETTI DI CARICO	C30/37	XC3	S4	3/0
TRAI IN CARICO	C30/37	XC3	S4	3/0
TRAI IN SCARICO IN CARICO	C25/30	XC2	S4	3/0
SCARICO IN CARICO	C30/37	XC3	S4	3/0
TRAI IN CARICO	C40/50	XC3	S4	3/0

• Tempo di maturazione 328 gg
 • Algoritmi qualità/cemento: max/min UNI EN 206-1:2006
 • Classe di resistenza del cemento (UNI EN797-1) CN 42,5
 • Classe di resistenza (UNI EN 12185) C16/20
 • Tutti le caratteristiche sopra indicate devono essere rispettate sotto pena di sanzione. • Qualità qualitativa registrata da un'entità prima di ogni prova di collaudi.

MATERIALI

Accordo ad aderenza migliorata tipo B450: qualificato secondo la procedura del DM 17 gennaio 2018 (11.1.12 e contratto secondo la DM 17 gennaio 2018 (11.1.21) con la seguente certificazione tecnica:

• >5450 N/mm² • >540 N/mm² A1 • 37,5%

Una fornitura deve essere accompagnata da copia conforme del rapporto certificato con il collaudo eseguito in laboratorio dalla Laboratori Opere Pubbliche in contratto in subappalto.

NOTE

LE INDICAZIONI DELLE TAVOLE SONO DA VERIFICARE IN SEDE DI ESECUZIONE, PREVEDENDO TUTTE LE MODIFICHE NECESSARIE A GARANZIA DEL COMPLETO RISPETTO.

PREVEDERE LA PREPARAZIONE DI SPECIFICI CAMPIONATI E I CUBETTI DI C/S.

PREVEDERE IL TRACCIAMENTO RIPETUTO AD UN PUNTO FISICO - L'IMPACCA È OBBLIGATORIA AL CONTROLLO PUNTUALE DEL TRACCIAMENTO PRIMA DELL'ESECUZIONE, ONO RISPONDA NECESSARIO CON CERTIFICAZIONE ONO AGGIUNTI RISPETTO AL CONTRATTO E DOPO/ESERE APPROVATA DAL DIRETTORE DEI LAVORI DELLE STRUTTURE.

per essere omessi c/s di direttore

civico HUB

Comune di Malnate (VA)

REALIZZAZIONE DELL'INTERVENTO NUOVO POLO CIVICO RIQUALIFICAZIONE URBANA DEGLI SPAZI ESTERNI ADIACENTI

ASSOCIAZIONE TEMPORANEA DI
PROFESIONISTI E SOCIETÀ DI INGEGNERIA

COORDINAMENTO PROGETTUALE

3+ PROGETTI Srl
corso Re Umberto 48, Torino
Ing. Antonio PRESICCE

PROGETTO ARCHITETTONICO

DAP STUDIO

Arch. Paolo DANELLI
Arch. Elena SACCO
3+ PROGETTI s.r.l.
Ing. Antonio PRESICCE
Ing. Carlo ROSSI
Arch. Andrea TOMASI

PROGETTO STRUTTURE

3+ PROGETTI Srl
Ing. Diego IERANDI

PROGETTO IMPIANTI MECCANICI - EGE

EGE INGEGNERIA - Ghislaudo Cagni Zilli Associati
Ing. Andrea CAGNI

PROGETTO IMPIANTI ELETRICI

COLLETTI INGEGNERIA
Ing. Giorgio COLLETTI

GEOLOGO

Dott. geol. Ugo DE LA PIERRE

GIOVANE PROFESSIONISTA

3+ PROGETTI Srl
Arch. Sara SABAIA

COORDINAMENTO SICUREZZA IN FASE DI

PROGETTAZIONE
3+ PROGETTI Srl
Ing. Antonio PRESICCE

COMUNE DI MALNATE
(VARESE)

Il Responsabile del Procedimento
Arch. Daniela GALLI

ESECUTIVO

SCALA:
1:50

FORMATO:
A0

DATA:
26/10/2023

TITOLO:
**TRAVI E SOLAI
SOPPALCO - ARMATUR**

NOME FILE:

STR_TAV_238.

6

5

4

3

2

20/11/2023

1 REV. PRG.

BG

OI

CF

26/10/2023

0 EMISSIONE PROGETTO ESECUTIVO

BG

OI

CF

DATA

RV

OGGETTO

RED

VER

CAL