


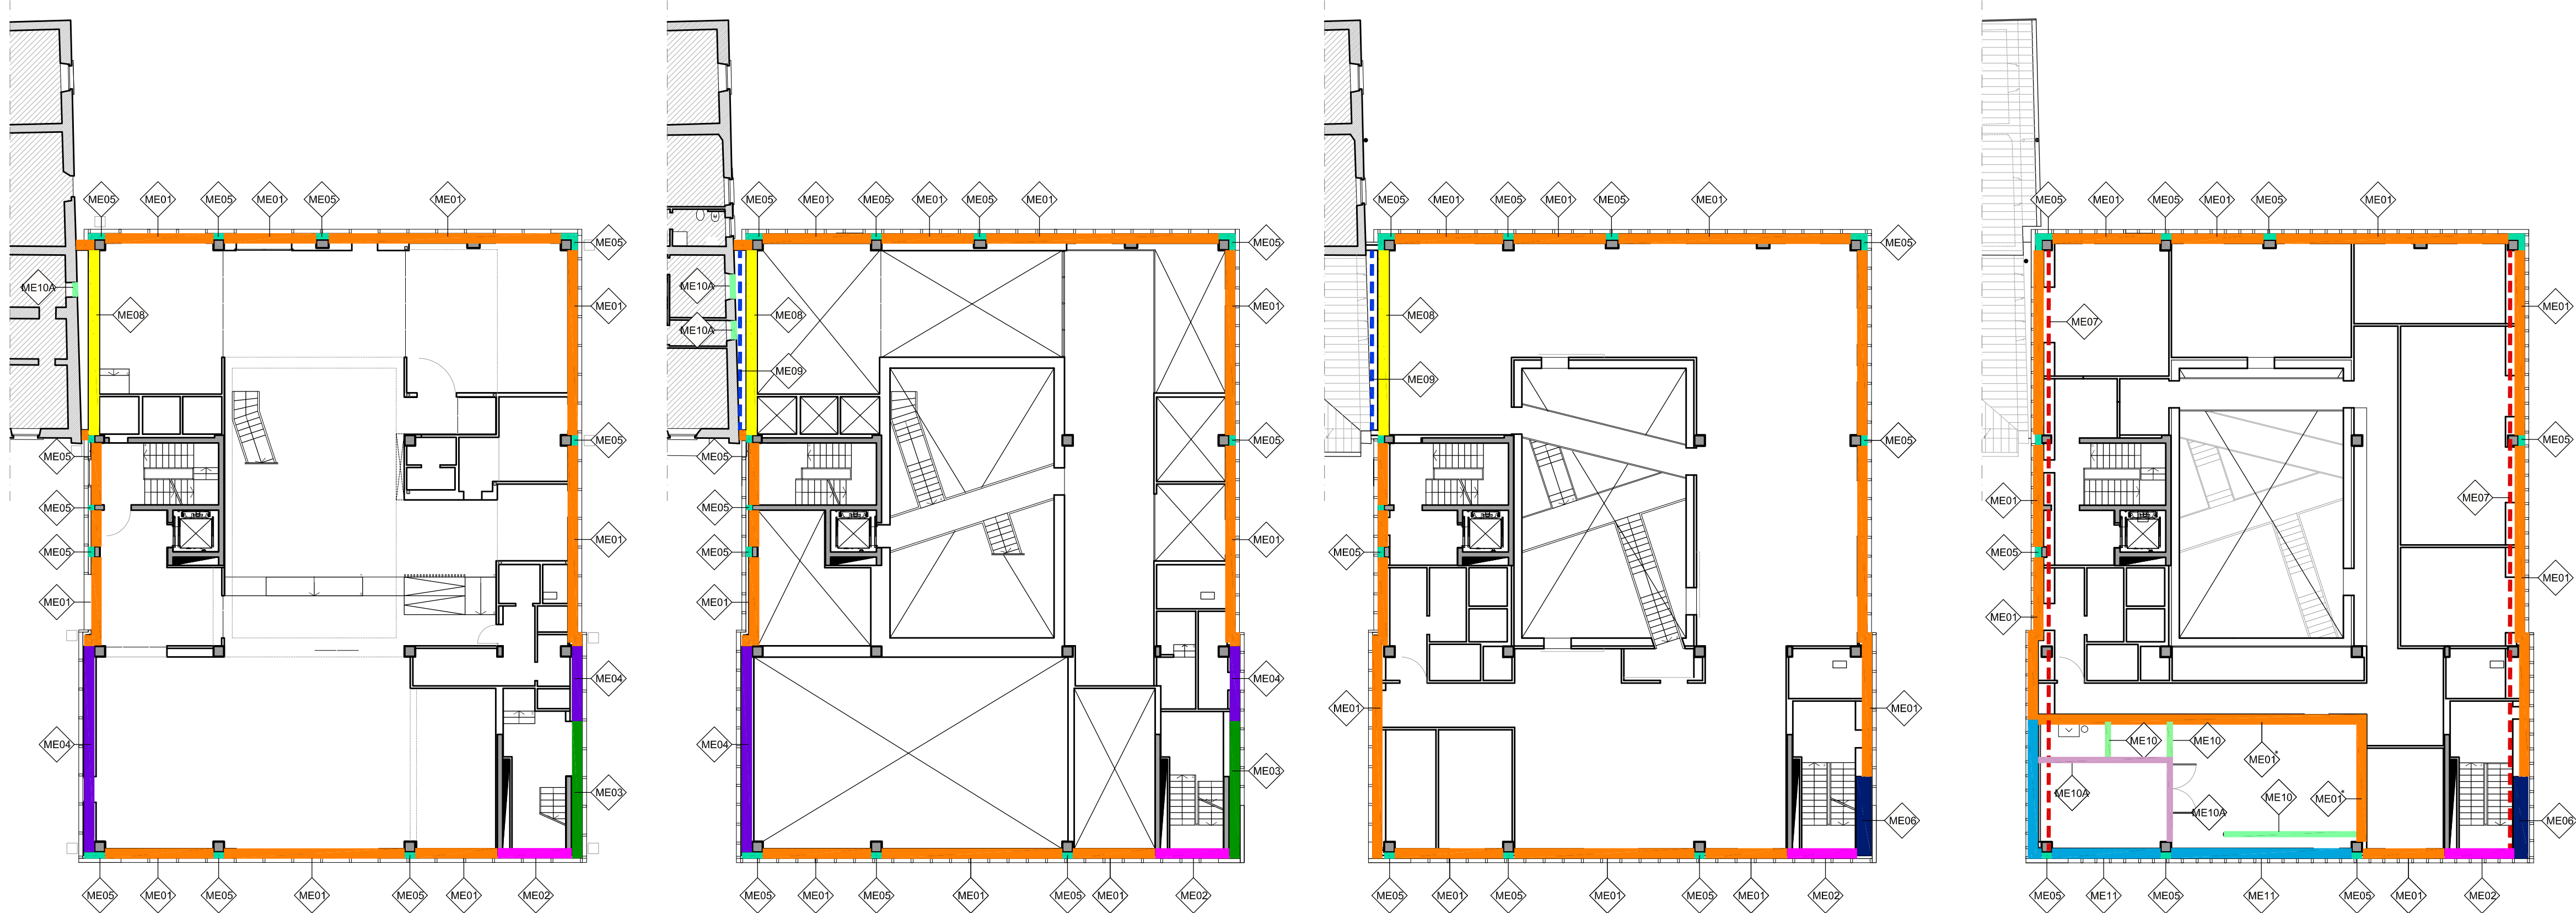

PIANO TERRA

PIANO RIALZATO

PIANO PRIMO


PIANO SECONDO

NOTA BENE:

PER IL TRACCIAMENTO SI RIMANDA AGLI ELABORATI GENERALI:
ARC TAV 006
ARC TAV 007
ARC TAV 008
ARC TAV 009

ABACO MURATURE ESTERNE

ME 01 - MURATURA IN POROTON CON CAPPOTTO

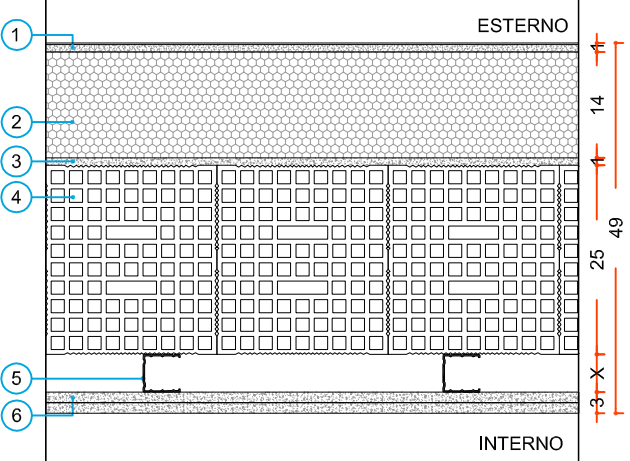


STRATIGRAFIA
1 - RASANTE CEMENTIZIO DA CAPPOTTO CON FINITURA IN INTONACHINO PITTURATO BIANCO sp 1 cm
2 - LANA DI ROCCIA sp 14 cm
3 - RINZAFFO sp 1 cm
4 - MURATURA IN POROTON sp 25 cm
5 - ORDITURA METALLICA IN ACCIAIO ZINCATO: sp VARIABLE
6 - DOPPIA LASTRA CARTONGESSO sp 2.5 cm

NOTA BENE:
NEI LOCALI TECNICI (COME INDICATO NEGLI ELABORATI GENERALI) NON E' DA REALIZZARSI LA CONTROPARETE INTERNA

LA CONTROPARETE INTERNA PUO' AVERE SPESSORI VARIABILI COME DA ELABORATI PLANIMETRICI (DA PREVEDERE IDONEA SOTTOSTRUTTURA DI SOSTEGNO)


LA STRATIGRAFIA ME 011 PREVEDE UNA PLACCATURA INTERNA CON UNA LASTRA IN CARTONGESSO E UNA PLACCATURA DEL CAPPOTTO ESTERNO IN ACQUAPANEL (sp. 1.5cm)

ME 02 - PARETE IN C.A. CON CAPPOTTO

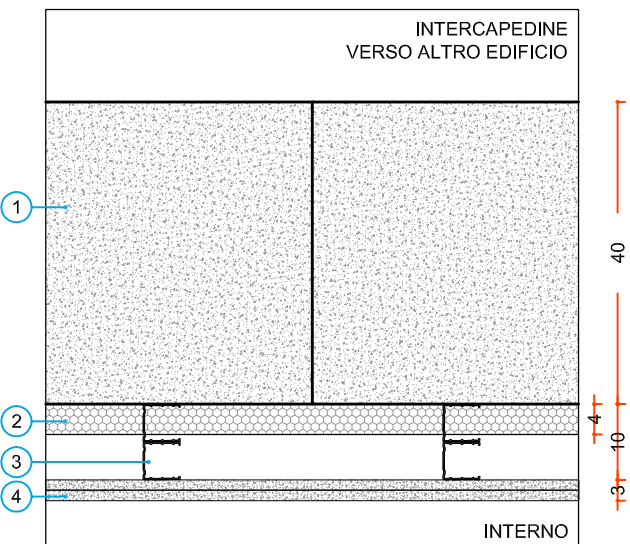

STRATIGRAFIA
1 - GASBETON sp 40 cm
2 - LANA DI ROCCIA sp 6 cm
3 - MURATURA ESISTENTE
4 - LANA DI ROCCIA sp 4 cm
5 - DOPPIA ORDITURA METALLICA IN ACCIAIO ZINCATO: PROFILO MONTANTE A "C" sp 5x5 cm
6 - DOPPIA LASTRA CARTONGESSO sp 2.5 cm

ME 03 - MURATURA ESISTENTE + PARETE IN C.A. CON CAPPOTTO

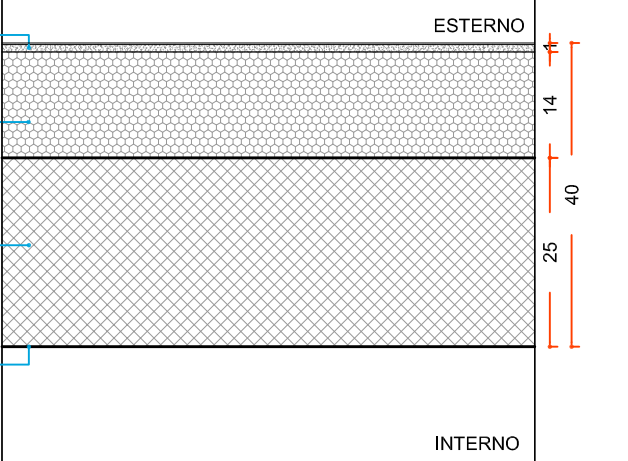

STRATIGRAFIA
1 - RASANTE CEMENTIZIO DA CAPPOTTO CON FINITURA IN INTONACHINO PITTURATO BIANCO sp 1 cm
2 - LANA DI ROCCIA sp 14 cm
3 - MURATURA ESISTENTE
4 - FINITURA A VISTA DEL MURO IN C.A. CON APPLICAZIONE DI VERNICE ANTIPOLVERE TRASPARENTE
5 - INTERCAPEDINE sp 6 cm
6 - MURO IN C.A. sp 25 cm


ME 04 - MURATURA ESISTENTE CON CAPPOTTO E CONTROPARETE COIBENTATA

ME 05 - POROTON E CAPPOTTO SU TESTE PILASTRI E SOLAI

ME 06 - MURATURA IN POROTON + PARETE IN C.A. CON CAPPOTTO

ME 07 - CAPPOTTO SU TIMPANO COPERTURA

ME 08 - MURATURA VERSO ALTRO EDIFICIO IN GASBETON E CONTROPARETE COIBENTATA

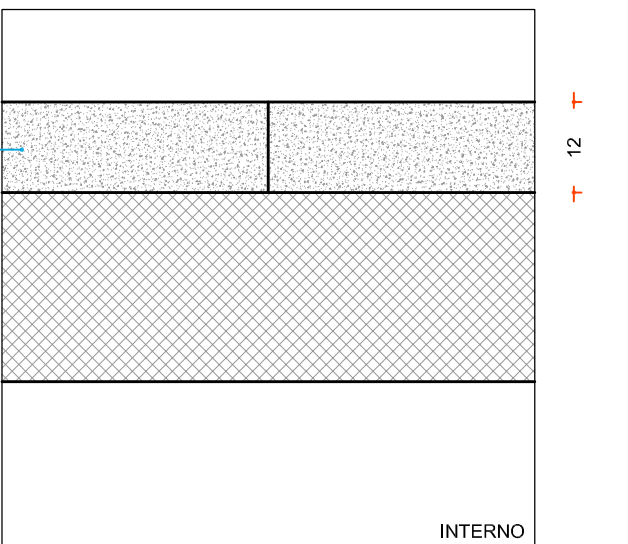

STRATIGRAFIA
1 - GASBETON sp 12 cm
2 - TRAVE DI BORDO IN CLS ARMATO GETTATO IN OPERA (PER CARATTERISTICHE E SPESSORI VEDI PR STRUTTURALE)
3 - MURATURA ESISTENTE
4 - LANA DI ROCCIA sp 4 cm
5 - DOPPIA ORDITURA METALLICA IN ACCIAIO ZINCATO: PROFILO MONTANTE A "C" sp 5x5 cm
6 - DOPPIA LASTRA CARTONGESSO sp 2.5 cm

ME 09 - GASBETON E CAPPOTTO SU TESTA SOLAIO


ME 10 - PARTIZIONI IN BLOCCHI DI CLS

ME 10A - PARTIZIONI IN BLOCCHI DI CLS CON INTONACO

ME 11 - MURATURA IN POROTON CON CAPPOTTO E SETTI AFONICI



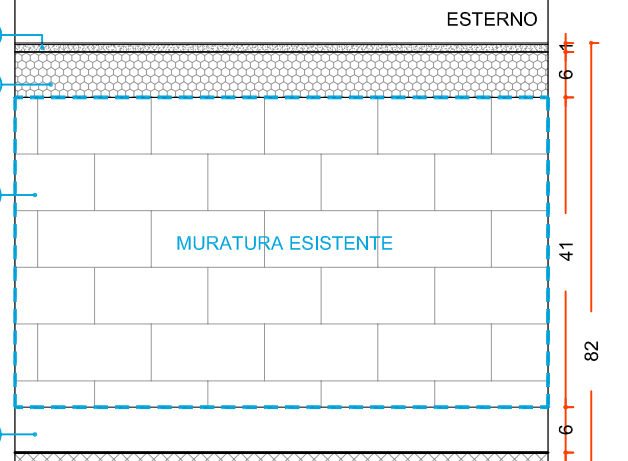

STRATIGRAFIA
1 - RASANTE CEMENTIZIO DA CAPPOTTO CON FINITURA IN INTONACHINO PITTURATO BIANCO sp 1 cm
2 - LANA DI ROCCIA sp 14 cm
3 - RINZAFFO sp 1 cm
4 - MURATURA ESISTENTE
5 - ORDITURA METALLICA IN ACCIAIO ZINCATO: PROFILO MONTANTE A "C" sp 5x5 cm
6 - DOPPIA LASTRA CARTONGESSO sp 2.5 cm







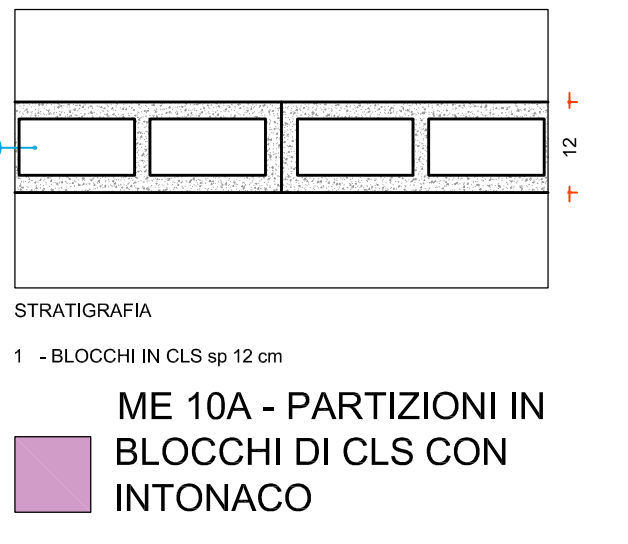

STRATIGRAFIA
1 - RASANTE CEMENTIZIO DA CAPPOTTO CON FINITURA IN INTONACHINO PITTURATO BIANCO sp 1 cm
2 - LANA DI ROCCIA sp 14 cm
3 - RINZAFFO sp 1 cm
4 - MURATURA IN POROTON sp 25 cm
5 - RASANTE sp 1 cm
6 - PANNELLO MONOASSORBENTE RW 34dB / aw 0.9 LATO FORATO RIVOLTO VERSO LA MACCHINA








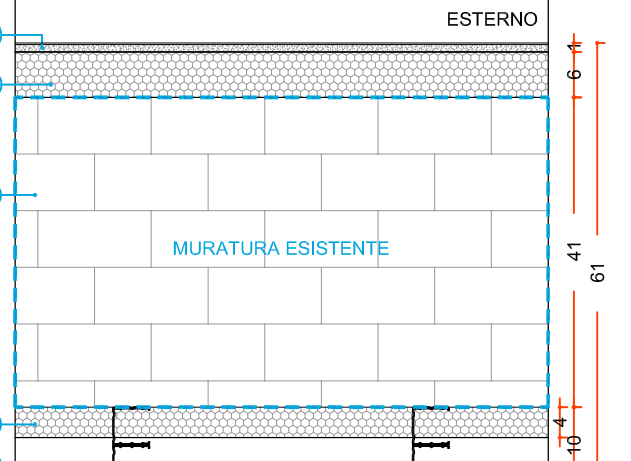

STRATIGRAFIA
1 - RASANTE CEMENTIZIO DA CAPPOTTO CON FINITURA IN INTONACHINO PITTURATO BIANCO sp 1 cm
2 - LANA DI ROCCIA sp 14 cm
3 - RINZAFFO sp 1 cm
4 - MURATURA ESISTENTE
5 - ORDITURA METALLICA IN ACCIAIO ZINCATO: PROFILO MONTANTE A "C" sp 5x5 cm
6 - DOPPIA LASTRA CARTONGESSO sp 2.5 cm







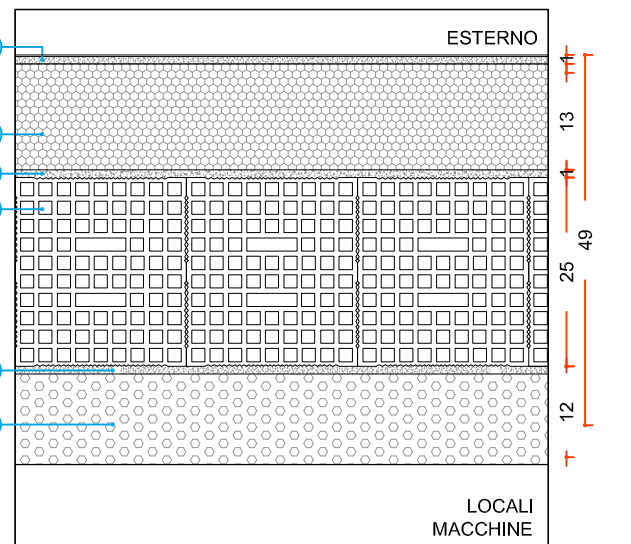

STRATIGRAFIA
1 - RASANTE CEMENTIZIO DA CAPPOTTO CON FINITURA IN INTONACHINO PITTURATO BIANCO sp 1 cm
2 - LANA DI ROCCIA sp 14 cm
3 - RINZAFFO sp 1 cm
4 - MURATURA IN POROTON sp 25 cm
5 - RASANTE sp 1 cm
6 - PANNELLO MONOASSORBENTE RW 34dB / aw 0.9 LATO FORATO RIVOLTO VERSO LA MACCHINA








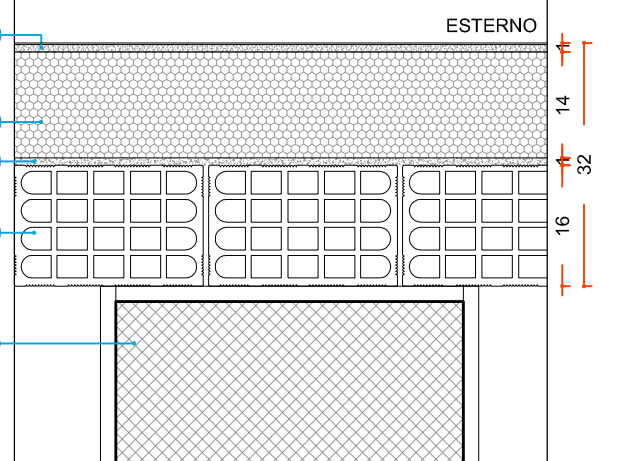

















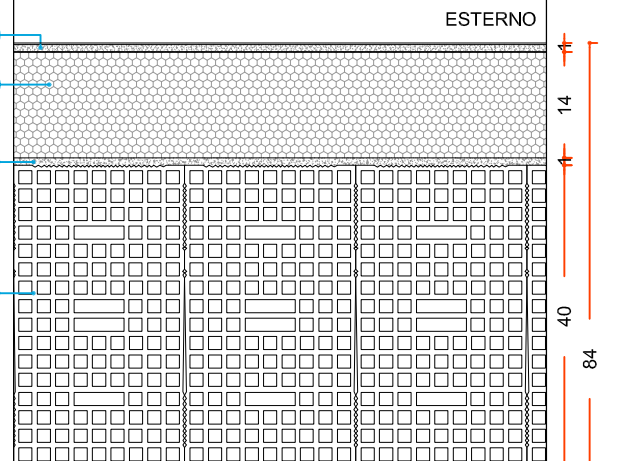

















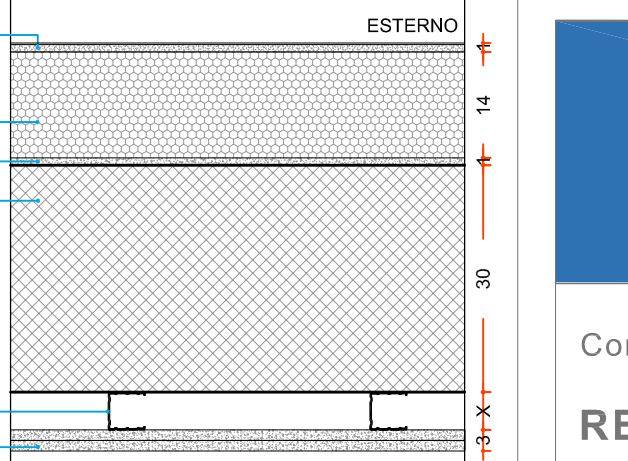















Comune di Malnate (VA)

REALIZZAZIONE DELL'INTERVENTO NUOVO POLO CIVICO E RIQUALIFICAZIONE URBANA DEGLI SPAZI ESTERNI ADIACENTI

ASSOCIAZIONE TEMPORANEA DI PROFESSIONISTI E SOCIETA' DI INGEGNERIA

COORDINAMENTO PROGETTUALE

3+ PROGETTI Srl
corso Re Umberto 48, Torino

Ing. Antonio PRESICCE

PROGETTO ARCHITETTONICO

DAP STUDIO
Arch. Paolo DANELLI
Arch. Elena SACCO
3+ PROGETTI s.r.l.
Ing. Antonio PRESICCE
Ing. Carlo ROSSI
Arch. Andrea TOMASI

PROGETTO STRUTTURE

3+ PROGETTI Srl
Ing. Diego IERARDI

PROGETTO IMPIANTI MECCANICI - EGE

EQ INGEGNERIA - Ghilbaudo Cagni Zilioli Associati
Ing. Andrea CAGNI

PROGETTO IMPIANTI ELETTRICI

COLLETTI INGEGNERIA
Ing. Giorgio COLLETTI

GEOLOGO

Dott. geol. Ugo DE LA PIERRE

GIOVANE PROFESSIONISTA

3+ PROGETTI Srl
Arch. Sara SABIA

COORDINAMENTO SICUREZZA IN FASE DI PROGETTAZIONE

3+ PROGETTI Srl
Ing. Antonio PRESICCE

COMUNE DI MALNATE (VARESE)

Il Responsabile del Procedimento
Arch. Daniela GALLI

ESECUTIVO

SCALA:
1:200 - 1:10

FORMATO:
A1

DATA:
26/10/2023

TITOLO:
ABACO
murature esterne

NOME FILE:
ARC_ABA_001.2

6						
5						
4						
3	15.12.2023	3	REVISIONE POST VALIDAZIONE	DAP	DAP	DAP
2	20.11.2023	1	REVISIONE PROGETTO ESECUTIVO	DAP	DAP	DAP
1	26.10.2023	0	EMISSIONE PROGETTO ESECUTIVO	DAP	DAP	DAP
DATA	RV.	OGGETTO	RED	VER	CON	