


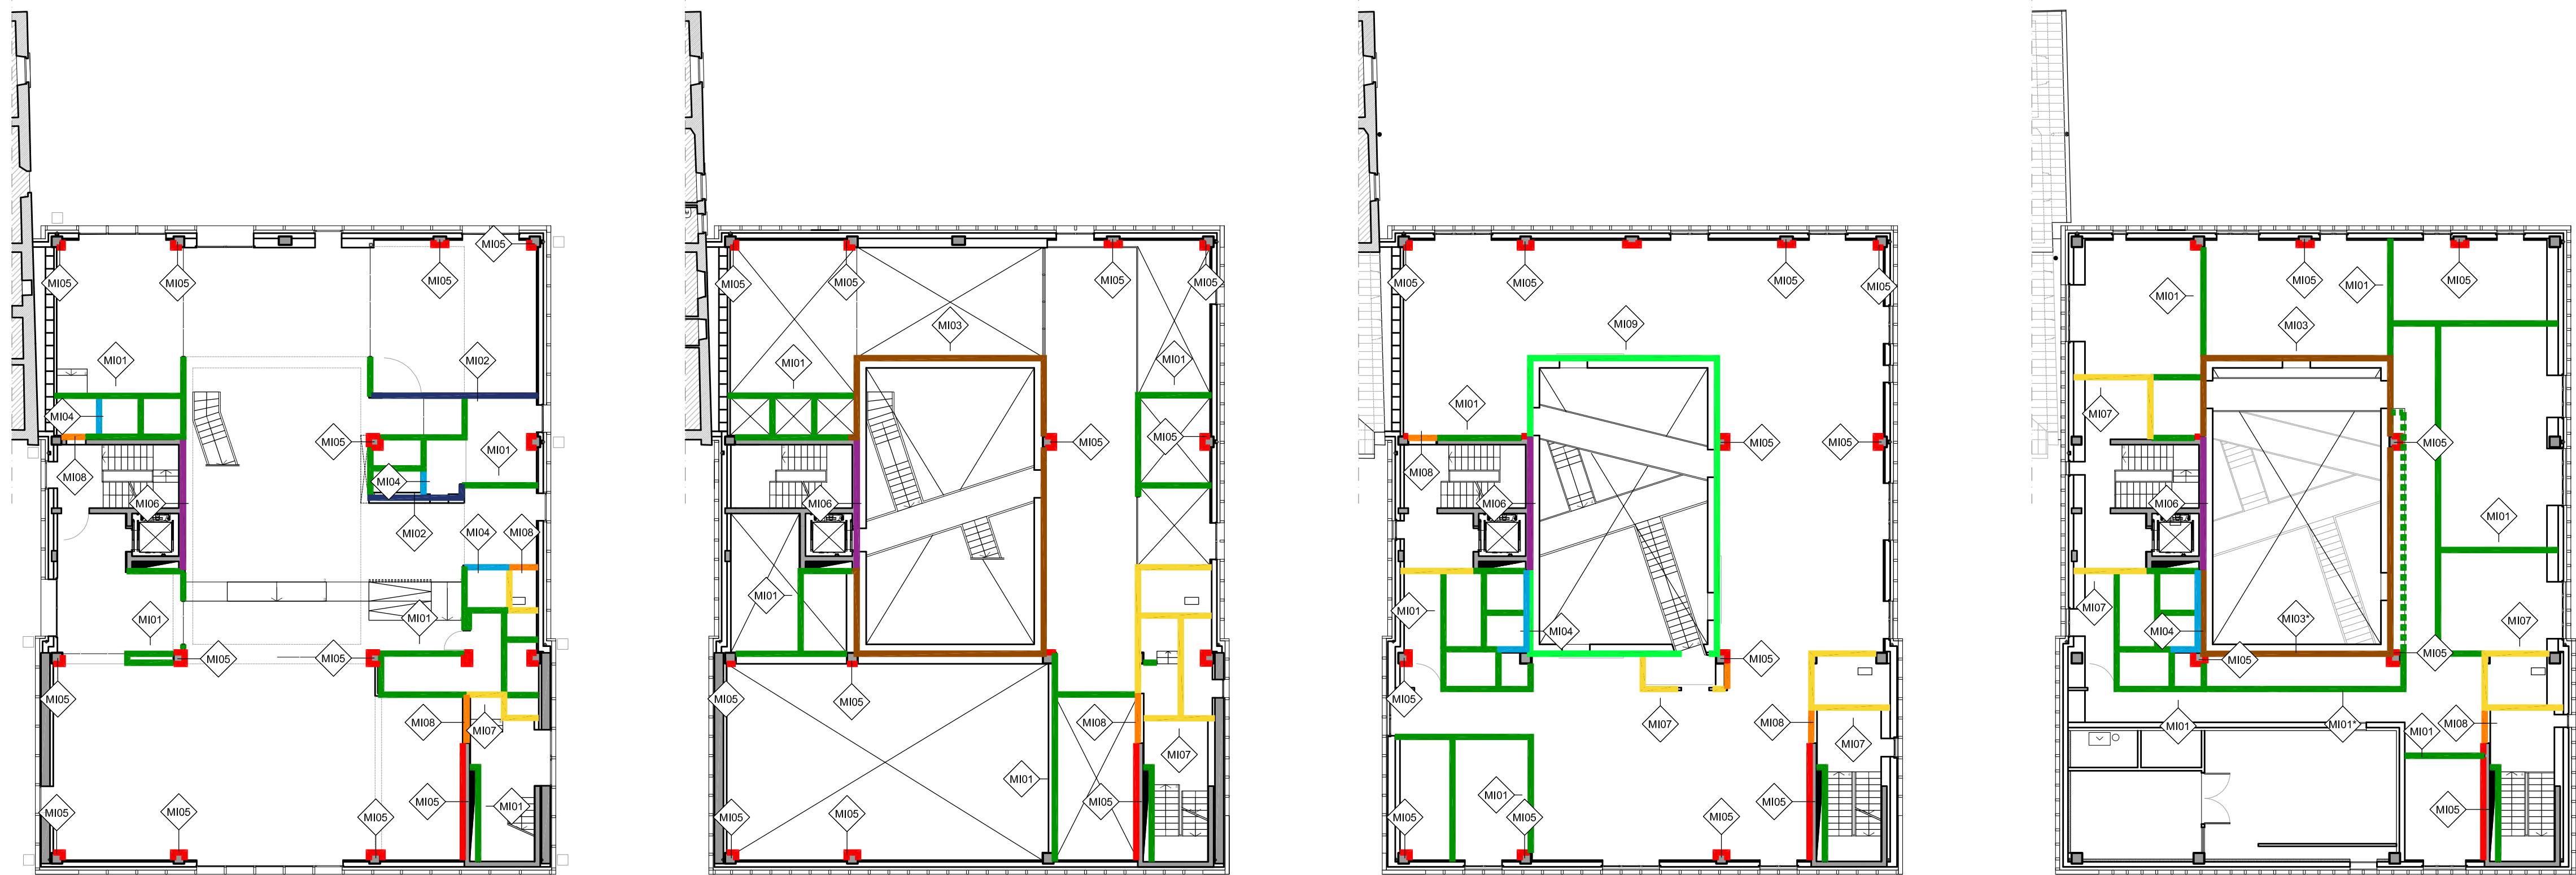

PIANO TERRA


PIANO RIALZATO

PIANO PRIMO

PIANO SECONDO


## ABACO MURATURE INTERNE

- MI 01 - DIVISORIO INTERNO STANDARD** **MI 02 - DIVISORIO INTERNO DOPPIO** **MI 03 - DIVISORIO INTERNO CON CONTROPARETE VERSO CORTE CENTRALE** **MI 04 - DIVISORIO INTERNO SCARICO WC** **MI 05 - PLACCATURA MURI/PILASTRI IN C.A.** **MI 06 - RIVESTIMENTO SU MURI IN C.A.**

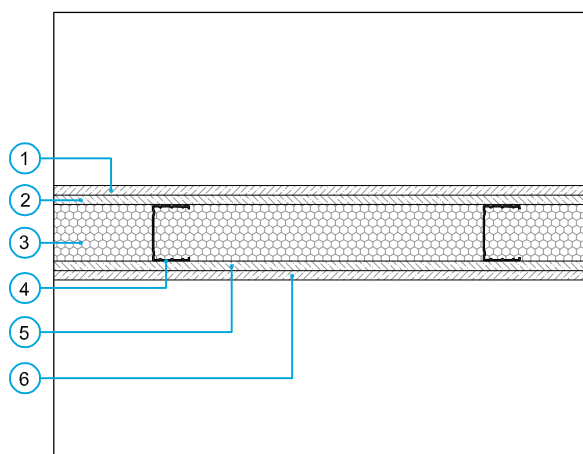


- STRATIGRAFIA
- 1 - LASTRA CARTONGESSO sp 1,25 cm
  - 2 - LASTRA CARTONGESSO sp 1,25 cm
  - 3 - LANA DI ROCCIA sp 7,5 cm
  - 4 - ORDITURA METALLICA IN ACCIAIO ZINCATO: PROFILO MONTANTE A "C" sp 7,5 cm
  - 5 - LASTRA CARTONGESSO sp 1,25 cm
  - 6 - LASTRA CARTONGESSO sp 1,25 cm

NOTA BENE: OVE INDICATO CON \* PREVEDERE PORZIONI DI IDONEE DIMENSIONI (VEDERE PROGETTO IMPIANTI) DI PARETE REALIZZATA CON LASTRE DI CARTONGESSO FORATO PER GARANTIRE IL PASSAGGIO DELL'ARIA. LA TIPOLOGIA MI 01 VALE ANCHE NELLA VERSIONE CONTROPARETE (SU MURATURA ESISTENTE O NUOVA). NON SI CONSIDERINO IN QUESTO CASO LE DUE LASTRE IN CARTONGESSO SU UN LATO

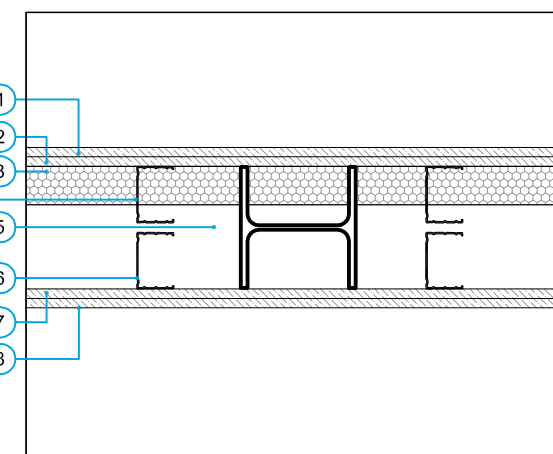


- STRATIGRAFIA
- 1 - LASTRA CARTONGESSO sp 1,25 cm
  - 2 - LASTRA CARTONGESSO sp 1,25 cm
  - 3 - LANA DI ROCCIA sp 5 cm
  - 4 - ORDITURA METALLICA IN ACCIAIO ZINCATO: PROFILO MONTANTE A "C" sp 7,5 cm
  - 5 - INTERCAPEDINE CON IMPIANTI E STRUTTURE SP. VARIABILE (SI VEDA IL TRACCIAMENTO SULLE PIANTE PER I FILI AL FINITO DI QUESTE PARETI)
  - 6 - ORDITURA METALLICA IN ACCIAIO ZINCATO: PROFILO MONTANTE A "C" sp 7,5 cm
  - 7 - LASTRA CARTONGESSO sp 1,25 cm
  - 8 - LASTRA CARTONGESSO sp 1,25 cm

NOTA BENE: OVE INDICATO CON \* PREVEDERE PORZIONI DI IDONEE DIMENSIONI (VEDERE PROGETTO IMPIANTI) DI PARETE REALIZZATA CON LASTRE DI CARTONGESSO FORATO PER GARANTIRE IL PASSAGGIO DELL'ARIA

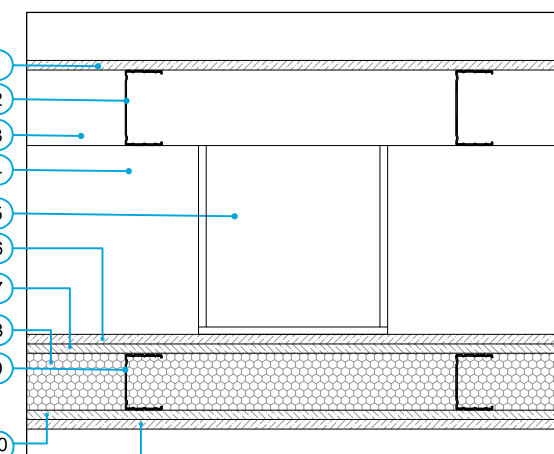


- STRATIGRAFIA
- 1 - LASTRA IN CARONGESSO sp 1,5 cm
  - 2 - ORDITURA METALLICA VERTICALE IN ACCIAIO ZINCATO
  - 3 - LANA DI ROCCIA sp 5 cm
  - 4 - ORDITURA METALLICA ORIZZONTALE IN ACCIAIO ZINCATO PROFILO MONTANTE A "C" sp. 10 cm FISSATA SU MENSOLO IN METALLO
  - 5 - INTERCAPEDINE PER PASSAGGIO IMPIANTI (da definire)
  - 6 - CAVEDIO PER PASSAGGIO IMPIANTI
  - 7 - MESOLA IN METALLO FISSATA A SOLAI DI INTERPIANO
  - 8 - LASTRA CARTONGESSO sp 1,25 cm
  - 9 - LANA DI ROCCIA sp 7,5 cm
  - 10 - ORDITURA METALLICA IN ACCIAIO ZINCATO: PROFILO MONTANTE A "C" sp 7,5 cm
  - 11 - LASTRA CARTONGESSO sp 1,25 cm

NOTA BENE: OVE INDICATO CON \* PREVEDERE PORZIONI DI IDONEE DIMENSIONI (VEDERE PROGETTO IMPIANTI) DI PARETE REALIZZATA CON LASTRE DI CARTONGESSO FORATO PER GARANTIRE IL PASSAGGIO DELL'ARIA

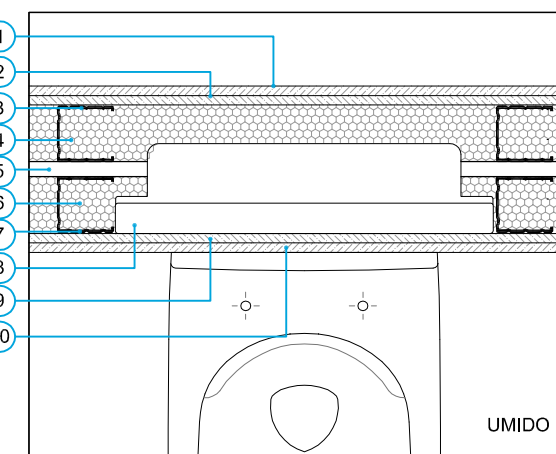


- STRATIGRAFIA
- 1 - LASTRA CARTONGESSO sp 1,25 cm
  - 2 - LASTRA CARTONGESSO sp 1,25 cm
  - 3 - LANA DI ROCCIA sp 7,5 cm
  - 4 - ORDITURA METALLICA IN ACCIAIO ZINCATO: PROFILO MONTANTE A "C" sp 7,5 cm
  - 5 - INTERCAPEDINE PER PASSAGGIO IMPIANTI (da definire)
  - 6 - SISTEMA TIPO GEBERT DUOFIX PER VASO SOSPESO
  - 7 - ORDITURA METALLICA IN ACCIAIO ZINCATO: PROFILO MONTANTE A "C" sp 7,5 cm
  - 8 - LASTRA CARTONGESSO sp 1,25 cm
  - 9 - IDROLASTRA CARTONGESSO sp 1,25 cm
  - 10 - LASTRA CARTONGESSO sp 1,25 cm

NOTA BENE: OVE INDICATO CON \* PREVEDERE PORZIONI DI IDONEE DIMENSIONI (VEDERE PROGETTO IMPIANTI) DI PARETE REALIZZATA CON LASTRE DI CARTONGESSO FORATO PER GARANTIRE IL PASSAGGIO DELL'ARIA

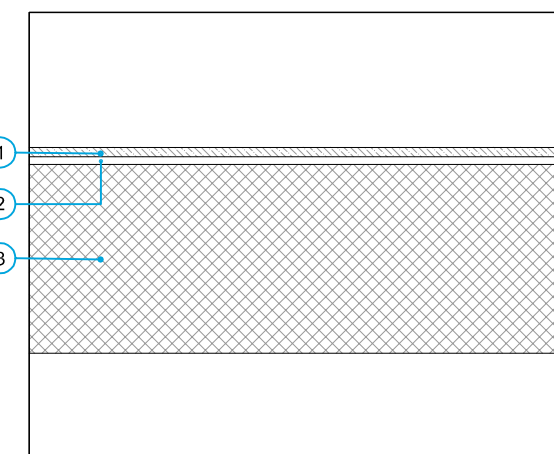

- STRATIGRAFIA
- 1 - LASTRA CARTONGESSO sp 1,25 cm
  - 2 - MALTA DI FISSAGGIO
  - 3 - ELEMENTO IN C.A.

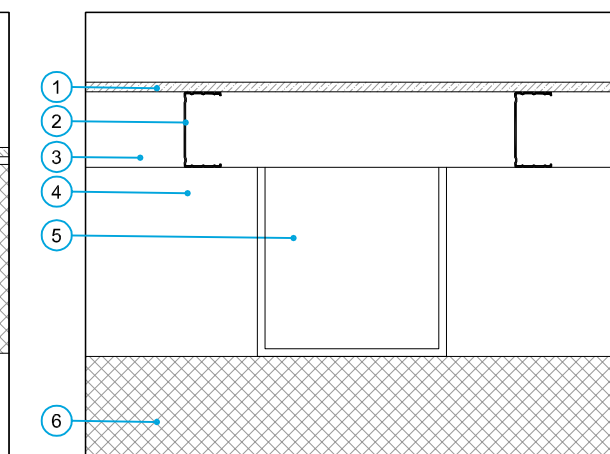


- STRATIGRAFIA
- 1 - LASTRA IN CARONGESSO sp 1,5 cm
  - 2 - ORDITURA METALLICA VERTICALE IN ACCIAIO ZINCATO
  - 3 - ORDITURA METALLICA ORIZZONTALE IN ACCIAIO ZINCATO PROFILO MONTANTE A "C" sp. 10 cm FISSATA SU MENSOLO IN METALLO
  - 4 - CAVEDIO PER PASSAGGIO IMPIANTI
  - 5 - MESOLA IN METALLO FISSATA A SOLAI DI INTERPIANO
  - 6 - MURO IN C.A.

- MI 07 - DIVISORIO INTERNO REI**


- MI 08 - DIVISORIO INTERNO DOPPIO REI**

- MI 09 - DIVISORIO INTERNO REI CON CONTROPARETE VERSO CORTE INTERNA**

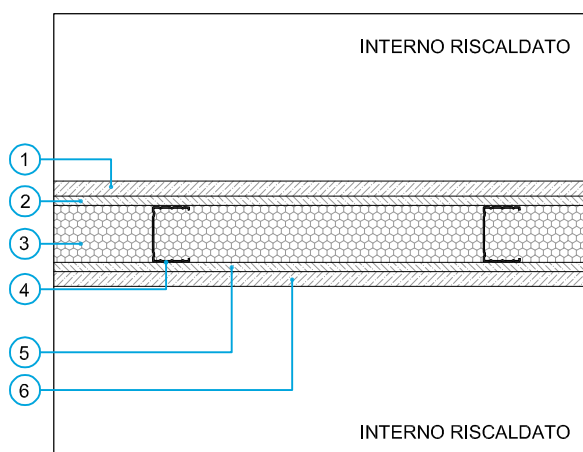


- STRATIGRAFIA
- 1 - LASTRA CARTONGESSO REI sp 2 cm
  - 2 - LASTRA CARTONGESSO sp 1,25 cm
  - 3 - LANA DI ROCCIA sp 7,5 cm
  - 4 - ORDITURA METALLICA IN ACCIAIO ZINCATO: PROFILO MONTANTE A "C" sp 7,5 cm
  - 5 - LASTRA CARTONGESSO sp 1,25 cm
  - 6 - LASTRA CARTONGESSO REI sp 2 cm

NOTA BENE: UTILIZZARE IGNI-LASTRE DI CARTONGESSO DA ENTRAMBI I LATI DELLA PARETE. LA PARETE DEVE ESSERE CERTIFICATA REI SECONDO LE PRESCRIZIONI RIPORTATE NEGLI ELABORATI DEI VVF. DOVE NECESSARIO REALIZZARE CONTROPARETE SENZA LASTRE DI TAMPONAMENTO POSTERIORI

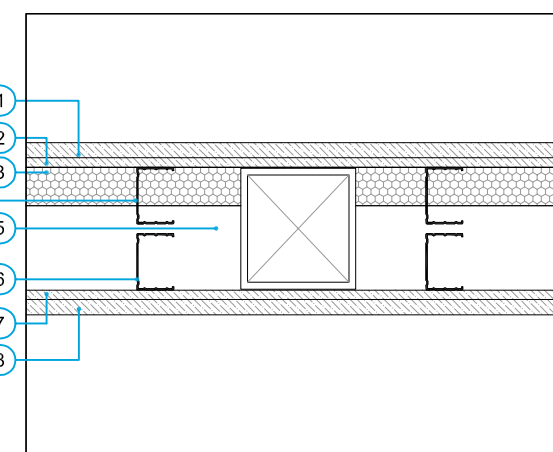

- STRATIGRAFIA
- 1 - LASTRA CARTONGESSO REI sp 2 cm
  - 2 - LASTRA CARTONGESSO sp 1,25 cm
  - 3 - LANA DI ROCCIA sp 5 cm
  - 4 - ORDITURA METALLICA IN ACCIAIO ZINCATO: PROFILO MONTANTE A "C" sp 7,5 cm
  - 5 - INTERCAPEDINE CON IMPIANTI E STRUTTURE SP. VARIABILE (SI VEDA IL TRACCIAMENTO SULLE PIANTE PER I FILI AL FINITO DI QUESTE PARETI)
  - 6 - ORDITURA METALLICA IN ACCIAIO ZINCATO: PROFILO MONTANTE A "C" sp 7,5 cm
  - 7 - LASTRA CARTONGESSO sp 1,25 cm
  - 8 - LASTRA CARTONGESSO REI sp 2 cm

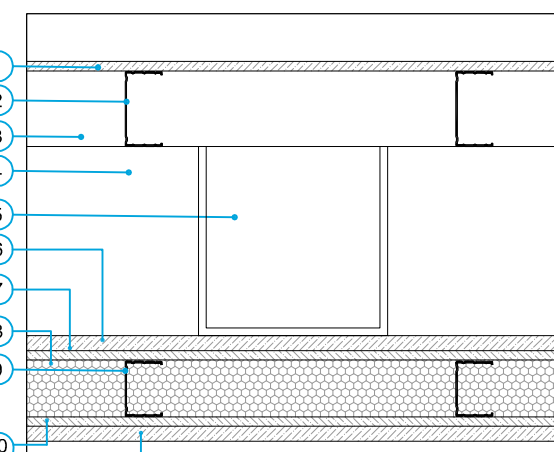

- STRATIGRAFIA
- 1 - LASTRA IN CARONGESSO sp 1,5 cm
  - 2 - ORDITURA METALLICA VERTICALE IN ACCIAIO ZINCATO
  - 3 - LANA DI ROCCIA sp 5 cm
  - 4 - ORDITURA METALLICA ORIZZONTALE IN ACCIAIO ZINCATO PROFILO MONTANTE A "C" sp. 10 cm FISSATA SU MENSOLO IN METALLO
  - 5 - INTERCAPEDINE PER PASSAGGIO IMPIANTI
  - 6 - CAVEDIO PER PASSAGGIO IMPIANTI
  - 7 - MESOLA IN METALLO FISSATA A SOLAI DI INTERPIANO
  - 8 - LASTRA CARTONGESSO REI sp 2 cm
  - 9 - LANA DI ROCCIA sp 7,5 cm
  - 10 - ORDITURA METALLICA IN ACCIAIO ZINCATO: PROFILO MONTANTE A "C" sp 7,5 cm
  - 11 - LASTRA CARTONGESSO REI sp 2 cm

NOTA BENE:

PER IL TRACCIAMENTO SI RIMANDA AGLI ELABORATI GENERALI:  
ARC TAV 006  
ARC TAV 007  
ARC TAV 008  
ARC TAV 009

NOTA BENE:

- TUTTI I MURI IN C.A. NON INDICATI CON MI 05 (PLACCATURA IN CARTONGESSO) SONO DA CONSIDERARSI FACCIA A VISTA, DA VERNICIARE CON VERNICE ANTIPOLVERE TRASPARENTE

- LO SPESSORE RELATIVO ALLE CONTROPARETI INDICATO PUÒ VARIARE. SEGUIRE LE INDICAZIONI DELLE TAVOLE ARCHITETTONICHE GENERALI PER IL TRACCIAMENTO DEI FILI CORRETTI

- L'INTERASSE TRA I PROFILI A "C" DELLE PARTIZIONI DEVE ESSERE VERIFICATO IN RAPPORTO ALL'ALTEZZA DELLE PARETI E ALLA PRESTAZIONE REI DA RISPETTARE

- SI RIMANDA AGLI ELABORATI DEI VVF PER LE PRESTAZIONI REI DELLE PARETI DA RISPETTARE



Comune di Malnate (VA)

REALIZZAZIONE DELL'INTERVENTO NUOVO POLO CIVICO E RIQUALIFICAZIONE URBANA DEGLI SPAZI ESTERNI ADIACENTI

ASSOCIAZIONE TEMPORANEA DI PROFESSIONISTI E SOCIETÀ DI INGEGNERIA

COMUNE DI MALNATE (VARESE)

Il Responsabile del Procedimento  
Arch. Daniela GALLI

COORDINAMENTO PROGETTUALE

3+ PROGETTI Srl  
corso Re Umberto 48, Torino

Ing. Antonio PRESICCE

PROGETTO ARCHITETTONICO

DAP STUDIO  
Arch. Paolo DANELLI  
Arch. Elena SACCO  
3+ PROGETTI s.r.l.  
Ing. Antonio PRESICCE  
Ing. Carlo ROSSI  
Arch. Andrea TOMASI

PROGETTO STRUTTURE

3+ PROGETTI Srl  
Ing. Diego IERARDI

PROGETTO IMPIANTI MECCANICI - EGE

EQ INGEGNERIA - Ghilbaudo Cagni Zilioli Associati  
Ing. Andrea CAGNI

PROGETTO IMPIANTI ELETTRICI

COLLETTI INGEGNERIA  
Ing. Giorgio COLLETTI

GEOLOGO

Dott. geol. Ugo DE LA PIERRE

GIOVANE PROFESSIONISTA

3+ PROGETTI Srl  
Arch. Sara SABIA

COORDINAMENTO SICUREZZA IN FASE DI PROGETTAZIONE

3+ PROGETTI Srl  
Ing. Antonio PRESICCE

|            |     |                              |     |     |     |
|------------|-----|------------------------------|-----|-----|-----|
|            | 6   |                              |     |     |     |
|            | 5   |                              |     |     |     |
|            | 4   |                              |     |     |     |
| 15.12.2023 | 3   | REVISIONE POST VALIDAZIONE   | DAP | DAP | DAP |
| 20.11.2023 | 1   | REVISIONE PROGETTO ESECUTIVO | DAP | DAP | DAP |
| 26.10.2023 | 0   | EMISSIONE PROGETTO ESECUTIVO | DAP | DAP | DAP |
| DATA       | RV. | OGGETTO                      | RED | VER | CON |