

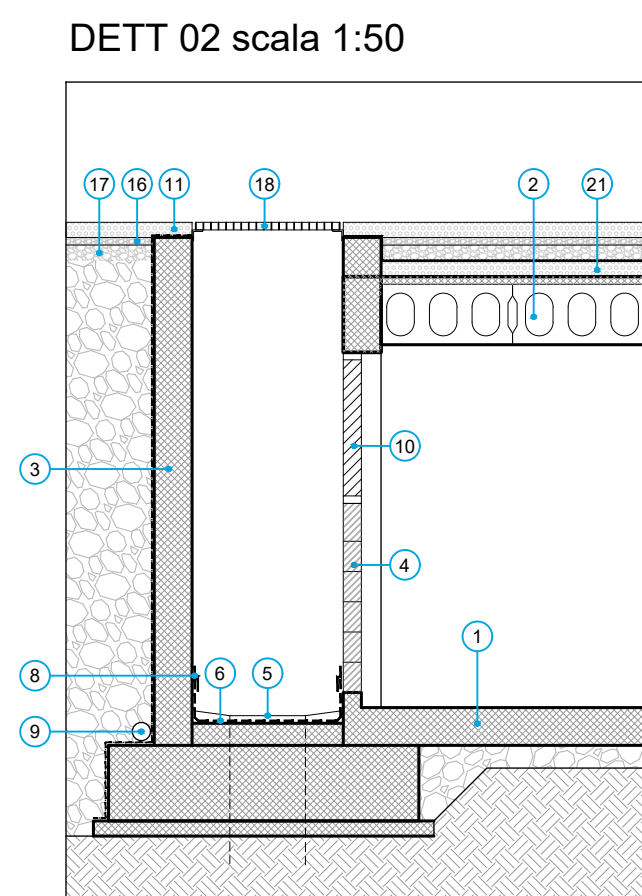
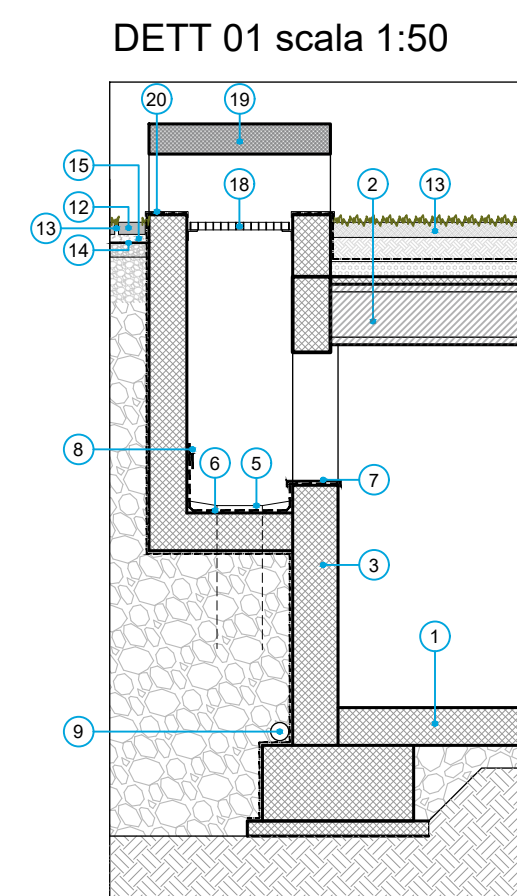


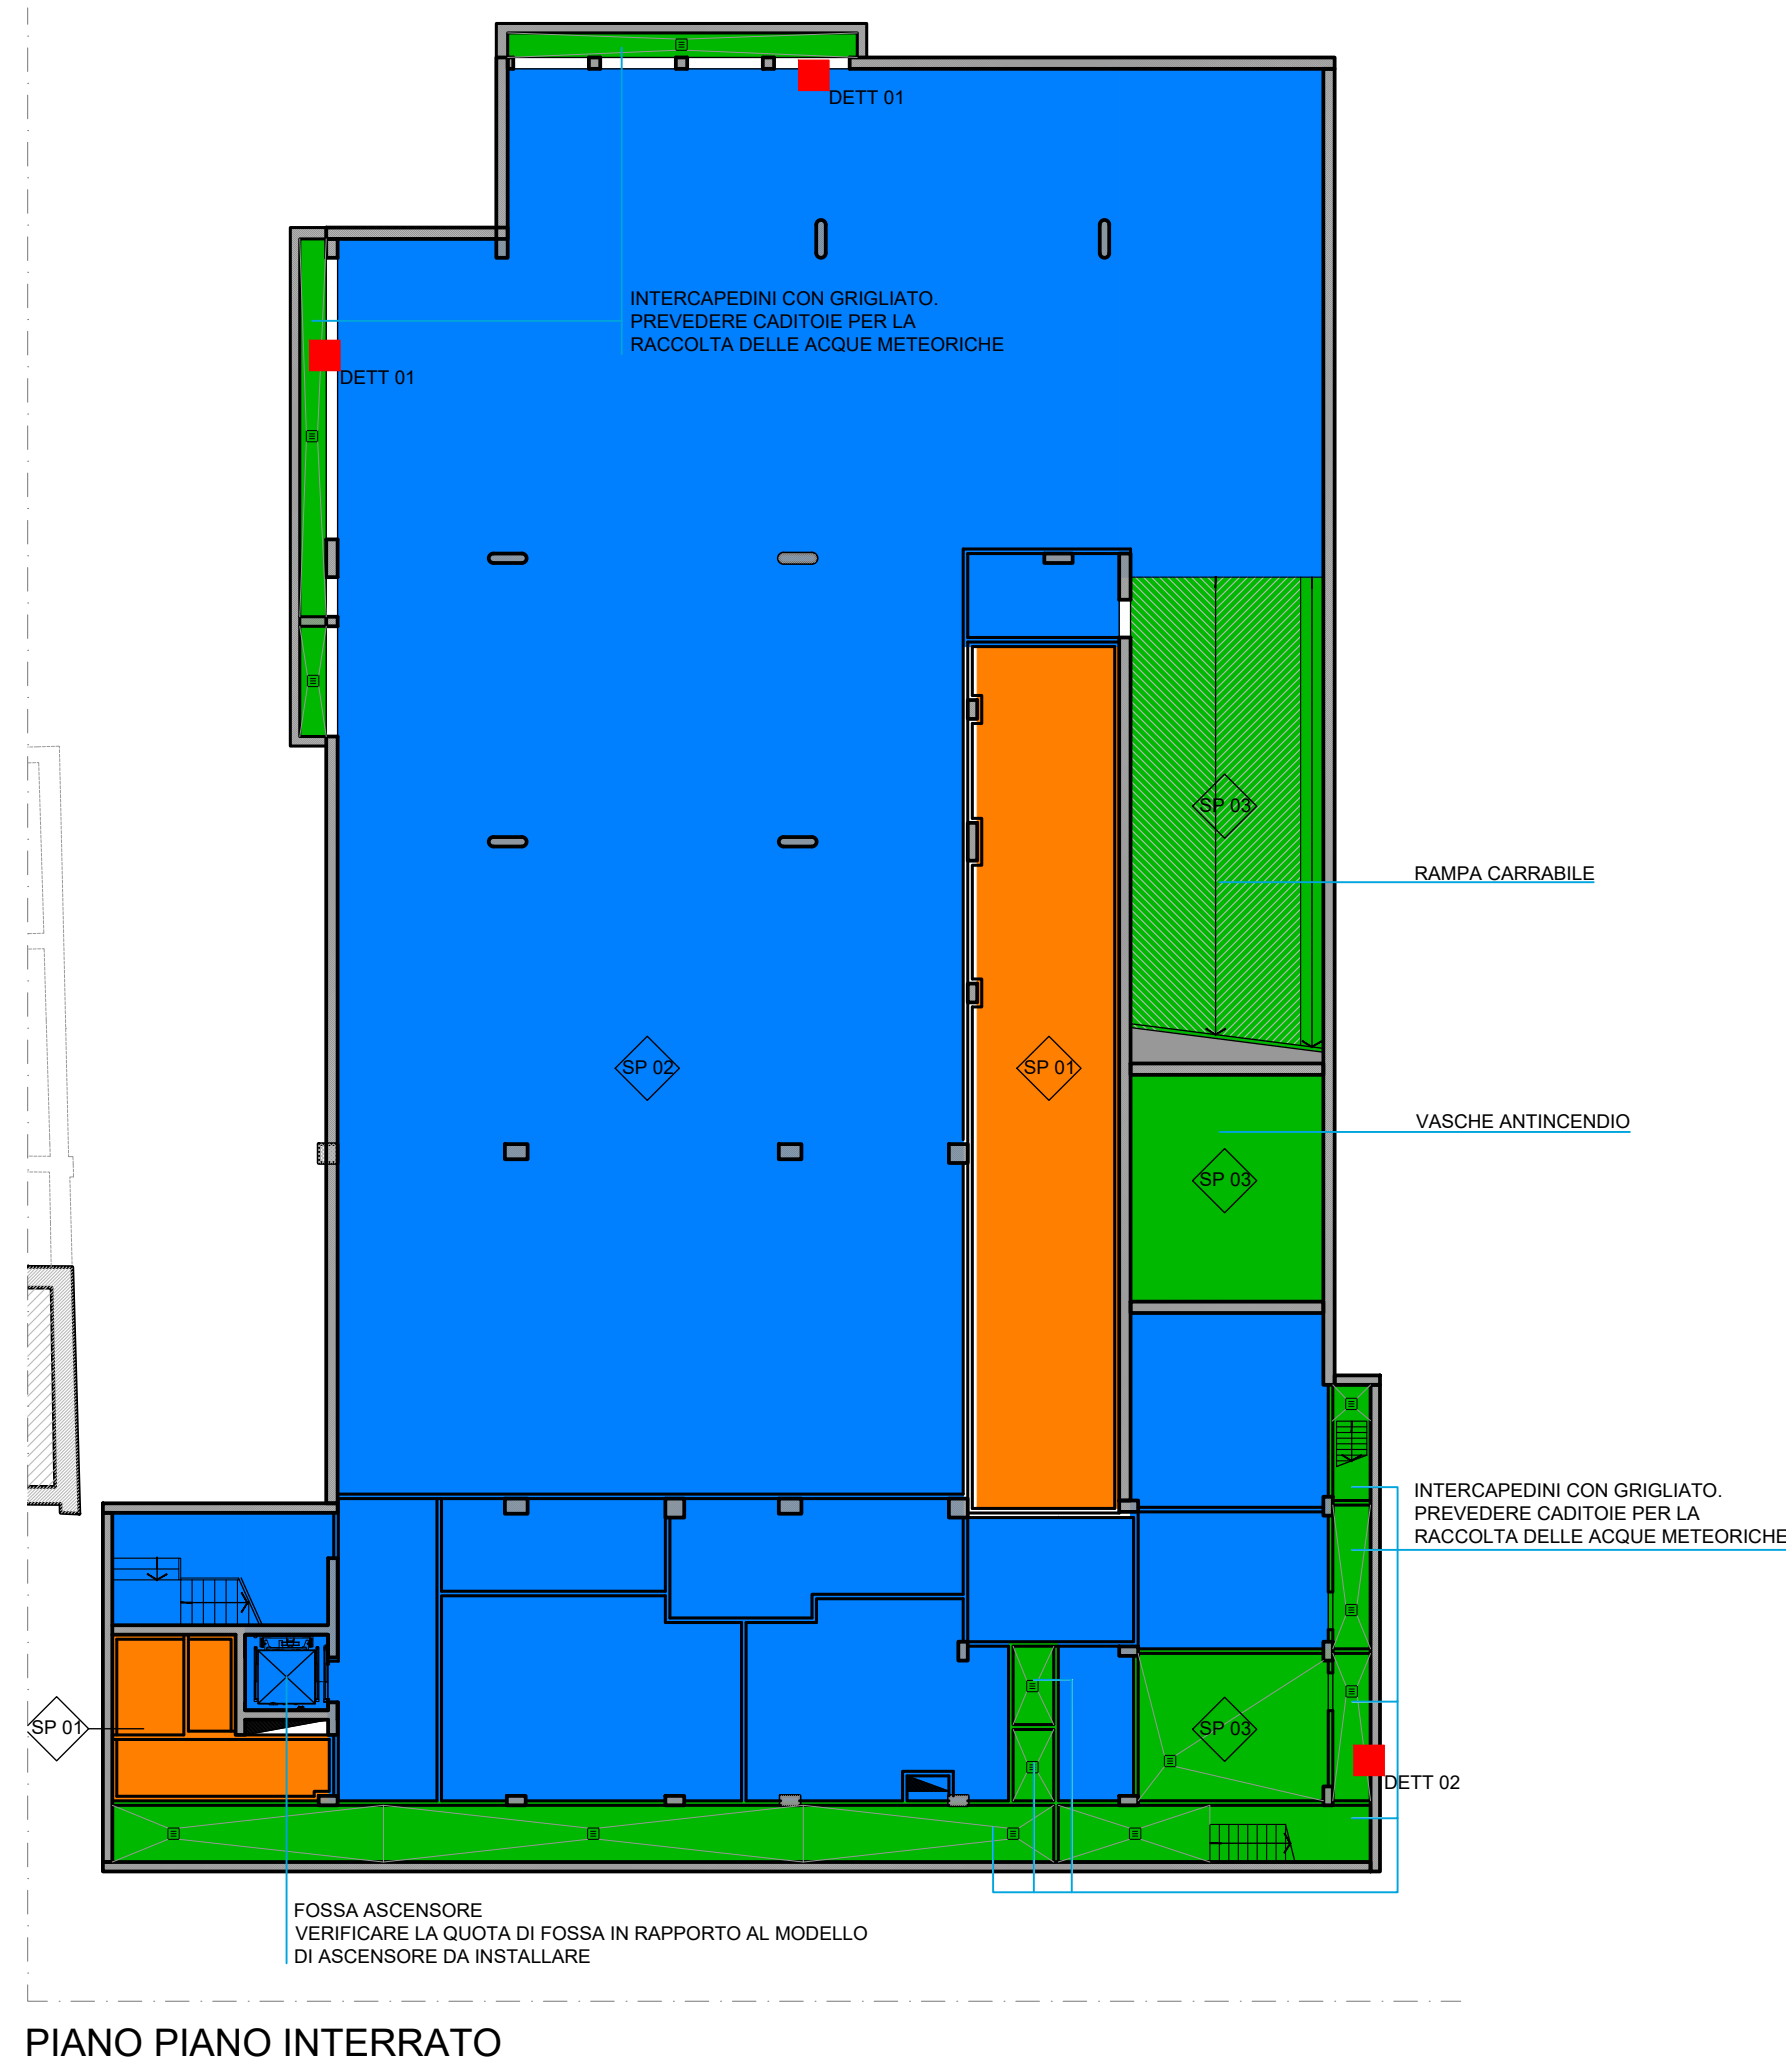

- 1- SOLAIO IN C.A. CONTROTERRE CON PAVIMENTO INDUSTRIALE FINITO AL QUARZO COMPRENSIVO DI RETE DI INERZIA E CIGLIATURA PER IL GIUNTI LISCIO CON MACCHINE FRATTAZZI/CRICI
- 2- SOLAIO
- 3- NUOVA MURATURA IN C.A. CON GUAINA IMPERMEABILIZZANTE E TELO BUGHINO
- 4- MURO IN BLOCCHI DI C.S. FACCIA A VISTA CADUTA RIVA A CANTIERE DELLE AGUCCE METEORICHE A PERDERE NEL TERRENO
- 5- GUAINA IMPERMEABILIZZANTE
- 6- SCOCCALINA IN LATTONERIA METALLICA E SIGILLANTE
- 6- SCOCCALINA IN LATTONERIA METALLICA
- 7- TUBO DI DRENAGGIO
- 10- GRIGLIA IN ACCIAIO ZINCATO DI VENTILAZIONE
- 11- CALCESTRUZZO DRENANTE
- 12- MASSETTO AUTOREGOLANTE DRENANTE TIPO BETONELLA MODELLO BETONECO
- 13- MANTO ERETTO CON SUBSTRATO IN TERRICCIO
- 14- TESSUTO NON TESSUTO
- 15- TERRE VEGETALE CON PRATO
- 16- PIETRISSIMO 5 + 5
- 16- PIETRISSIMO 8-12
- 17- GRIGLIA IN ACCIAIO ZINCATO A CALDO + SUPPORTI
- 18- FACCIA IN C.S. FACCIA A VISTA DI PROTEZIONE ALLE GRIGIE DI VENTILAZIONE DEL PARCHEGGIO INTERRATO
- 20- SCOCCALINA IN LAMIERA ZINCATO A CALDO
- 21- MASSETTO



- SI RIMANDA AGLI ELABORATI DEI VVF PER LE PRESTAZIONI DEI REI DELLE PARETI DA RISPETTARE

 MP 01 - MURATURA
CONTROTERRA

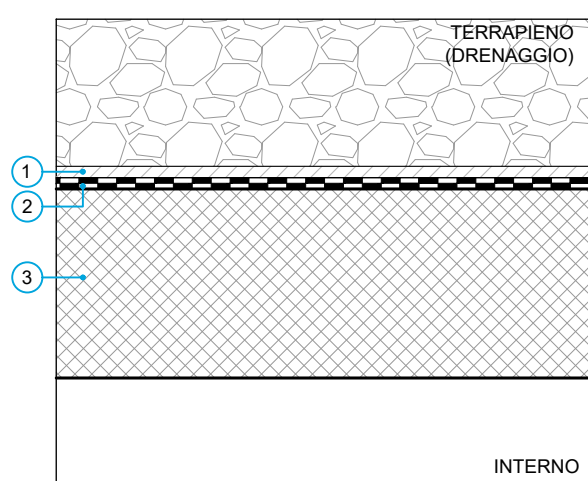


STRATIGRAFIA

1 - TELO BUGNATO
2 - IMPERMEABILIZZAZIONE
3 - NUOVA MURATURA IN C.A. CONTROTERRA
(CARATTERISTICHE DEFINITE DA PR STRUTTURALE

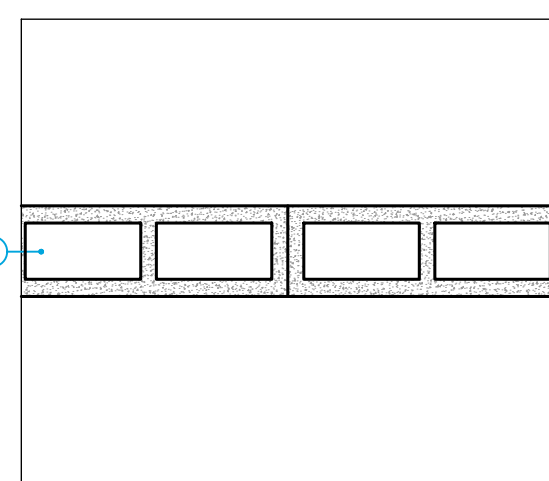
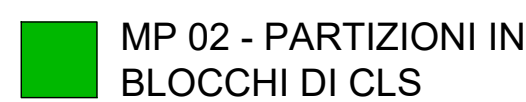


1 - BLOCCHI IN CLS sp 12 cm

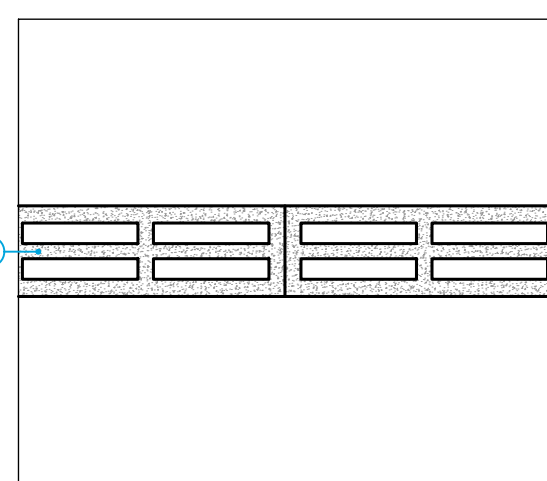



STRATIGRAFIA

1 - BLOCCHI IN CLS TIPO LECABLOCCO TAGLIAFUOCO
FACCIAVISTA EI 120 B12x20x50 3 PARETI sp 12 cm

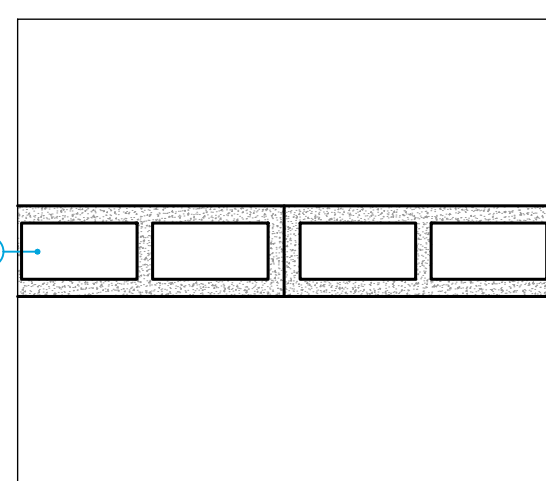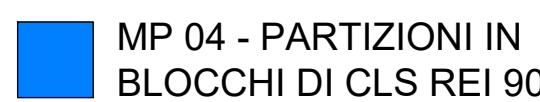


STRATIGRAFIA

1 - BLOCCHI IN CLS TIPO LECABLOCCO TAGLIAFUOCO
FACCIAVISTA EI 90 B15x20x50 2 FORI sp 12 cm

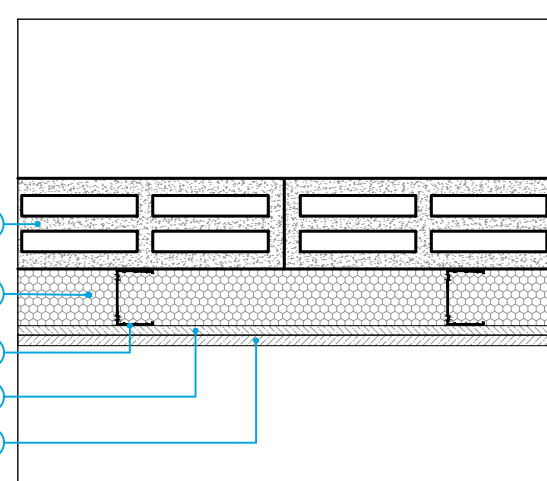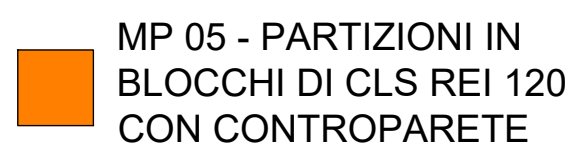


STRATIGRAFIA

1 - BLOCCHI IN CLS TIPO LECABLOCCO TAGLIAFUOCO
FACCIAVISTA EI 120 B1x20x50 3 PARETI sp 12 cm
2 - ISOLANTE
3 - ORDITURA METALLICA IN ACCIAIO ZINCATO:
PROFILO MONTANTE A "C" sp 7,5 cm
4 - LASTRA CARTONGESSO sp 1,25 cm
5 - LASTRA CARTONGESSO REI sp 2 cm

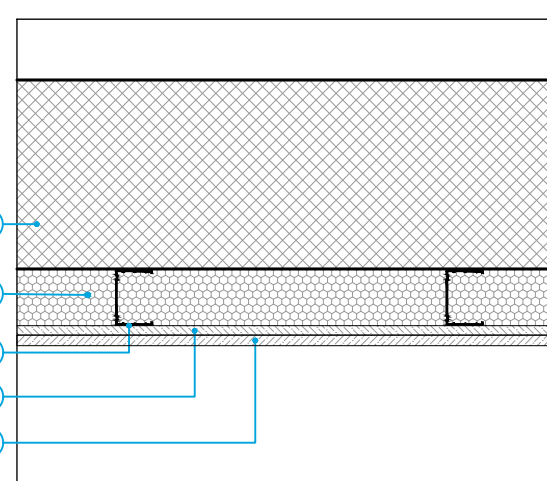



STRATIGRAFIA

- 1 - MURO IN C.A. sp.
- 2 - ISOLANTE
- 3 - ORDITURA METALLICA IN ACCIAIO ZINGATO:
PROFILO MONTANTE A "C" sp 7,5 cm
- 4 - LASTRA CARTONGESSO sp 1,25 cm
- 5 - LASTRA CARTONGESSO REI sp 2 cm

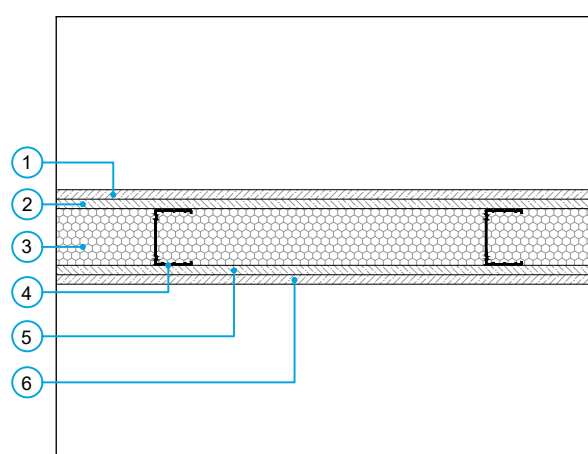


STRATIGRAFIA

1 - LASTRA CARTONGESSO sp 1,25 cm
2 - LASTRA CARTONGESSO sp 1,25 cm
3 - LANA DI ROCCIA sp 7,5 cm
4 - ORDITURA METALLICA IN ACCIAIO ZINCATO: PROFILO
MONTANTE A "C" sp 7,5 cm
5 - LASTRA CARTONGESSO sp 1,25 cm
6 - LASTRA CARTONGESSO sp 1,25 cm

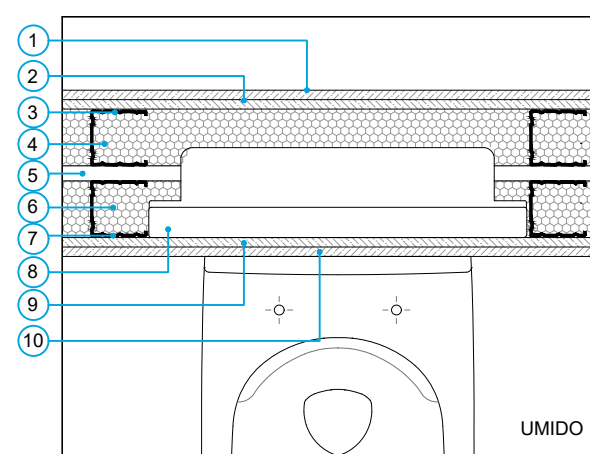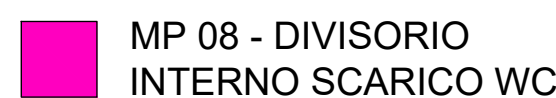


STRATIGRAFIA

- 1 - LASTRA CARTONGESSO sp 1,25 cm
- 2 - LASTRA CARTONGESSO sp 1,25 cm
- 3 - LANA DI ROCCIA sp 7,5 cm
- 4 - ORDITURA METALLICA IN ACCIAIO ZINCATO: PROFILO MONTANTE A "C" sp 7,5 cm
- 5 - INTERCAPEDINE PER PASSAGGIO IMPIANTI (da definirsi)
- 6 - LANA ROCCIA sp 7,5 cm
- 7 - ORDITURA METALLICA IN ACCIAIO ZINCATO: PROFILO MONTANTE A "C" sp 7,5 cm
- 8 - SISTEMA TIPO GEBERT DUOFIX PER VASO SOSPESO B
- 8 - LASTRA CARTONGESSO sp 1,25 cm
- 9 - IDROLASTRA CARTONGESSO sp 1,25 cm

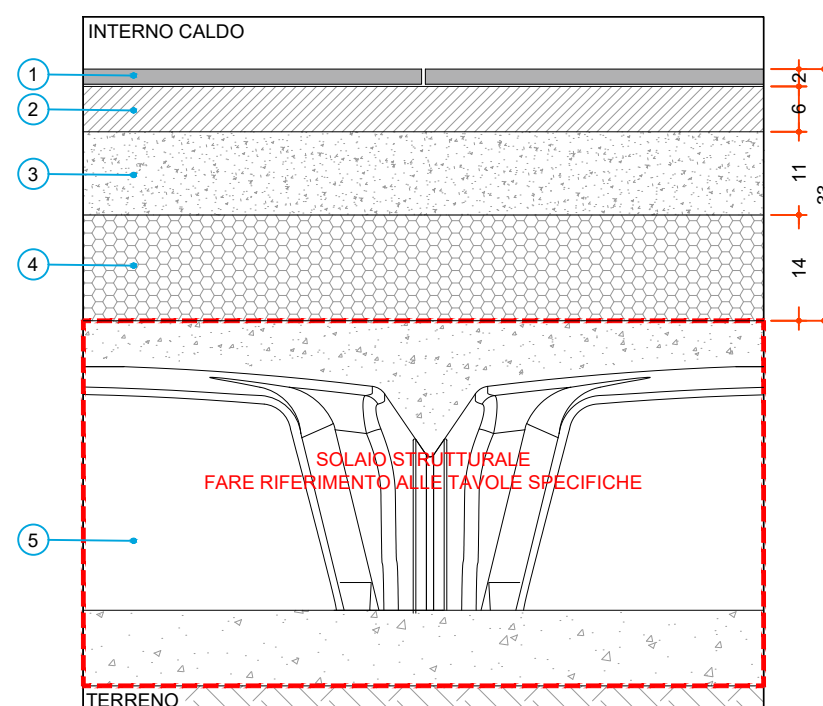

STRATIGRAFIA

- 1 - PIASTRELLE IN CERAMICA sp. 2 cm
- 2 - MASSETTO RIPARTITORE IN CALCESTRUZZO CON RETE sp. 6 cm
- 3 - C.L.S. ESPANSO IN FABBRICA sp. 11 cm
- 4 - POLISTIRENE ESPANSO ESTRUSO CON PELLE sp. 14 cm
- 5 - VESPAIO AREATO SU IGLOO (LE DIVERSE QUOTE AL RUSTICO SARANNO OVVIATE CON IGLOO DI ALTEZZE DIVERSE)

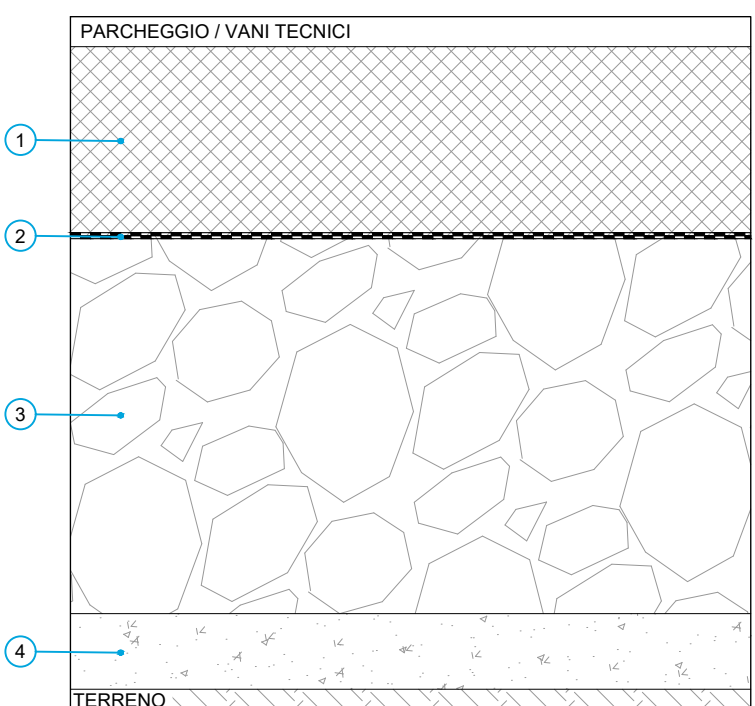


STRATIGRAFIA

1 - SOLAIO IN C.A. CONTROTERRA CON PAVIMENTO INDUSTRIALE FINITO AL QUARZO COMPRESIVO DI RETE DI ARMATURA E SIGILLATURA DEI GIUNTI LISCIO CON MACCHINE FRATTAZZATRICI

2 - STRATO DI SCORRIMENTO IN POLIETILENE

3 - GHIAIONE

4 - MAGRONE

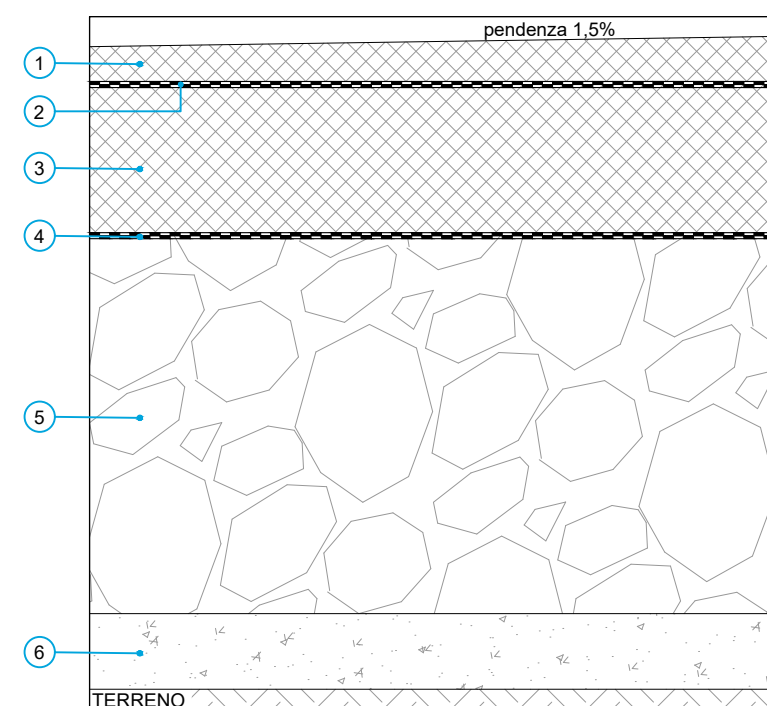

STRATIGRAFIA

- MASSETTO DI PENDENZA
2 - DOPPIA GUAINA IMPERMEABILIZZANTE
3 - SOLAIO IN C.A. CONTROTERRA CON PAVIMENTO INDUSTRIALE
FINITO AL QUARZO COMPRESSIVO DI RETE DI ARMATURA E
SIGILLATURA DEI GIUNTI LISCIATO CON MACCHINE FRATTAZZATRICI
4 - STRATO DI SCORRIMENTO IN POLIETILENE
5 - GHIAIONE
6 - MAGRONE

civicHUB			
Comune di Malnate (VA)			
REALIZZAZIONE DELL'INTERVENTO NUOVO POLO CIVICO E RIQUALIFICAZIONE URBANA DEGLI SPAZI ESTERNI ADIACENTI			
ASSOCIAZIONE TEMPORANEA DI PROFESSIONISTI E SOCIETÀ DI INGEGNERIA COORDINAMENTO PROGETTUALE 3+ PROGETTI Srl corso Re Umberto 48, Torino Ing. Antonio PRESICCE		COMUNE DI MALNATE (VARESE) Il Responsabile del Procedimento Arch. Daniela GALLI	
PROGETTO ARCHITETTONICO DAP STUDIO Arch. Paolo DANELLI Arch. Elena SACCO 3+ PROGETTI s.r.l. Ing. Antonio PRESICCE Ing. Carlo ROSSI Arch. Andrea TOMASI		ESECUTIVO	
PROGETTO STRUTTURE 3+ PROGETTI Srl Ing. Diego IERARDI		SCALA: 1:200 - 1:50 - 1:10	
PROGETTO IMPIANTI MECCANICI - EGE EQ INGEGNERIA - Ghilbaudo Cagni Ziloli Associati Ing. Andrea CAGNI		FORMATO: A1	
PROGETTO IMPIANTI ELETTRICI COLLETTI INGEGNERIA Ing. Giorgio COLLETTI		DATA: 26/10/2023	
GEOLOGO Dott. geol. Ugo DE LA PIERRE		TITOLO: ABACO murature e solai - piano interrato	
GIOVANE PROFESSIONISTA 3+ PROGETTI Srl Arch. Sara SABIA		NO ME FILE: ARC_ABA_004.0	
COORDINAMENTO SICUREZZA IN FASE DI PROGETTAZIONE 3+ PROGETTI Srl Ing. Antonio PRESICCE			
	6		
	5		
	4		
	3		
	1		
26.10.2023	0	EMISSIONE PROGETTO ESECUTIVO	
DATA	R.V.	OGGETTO	
		DAP	DAP
		RED	VER
			CON