




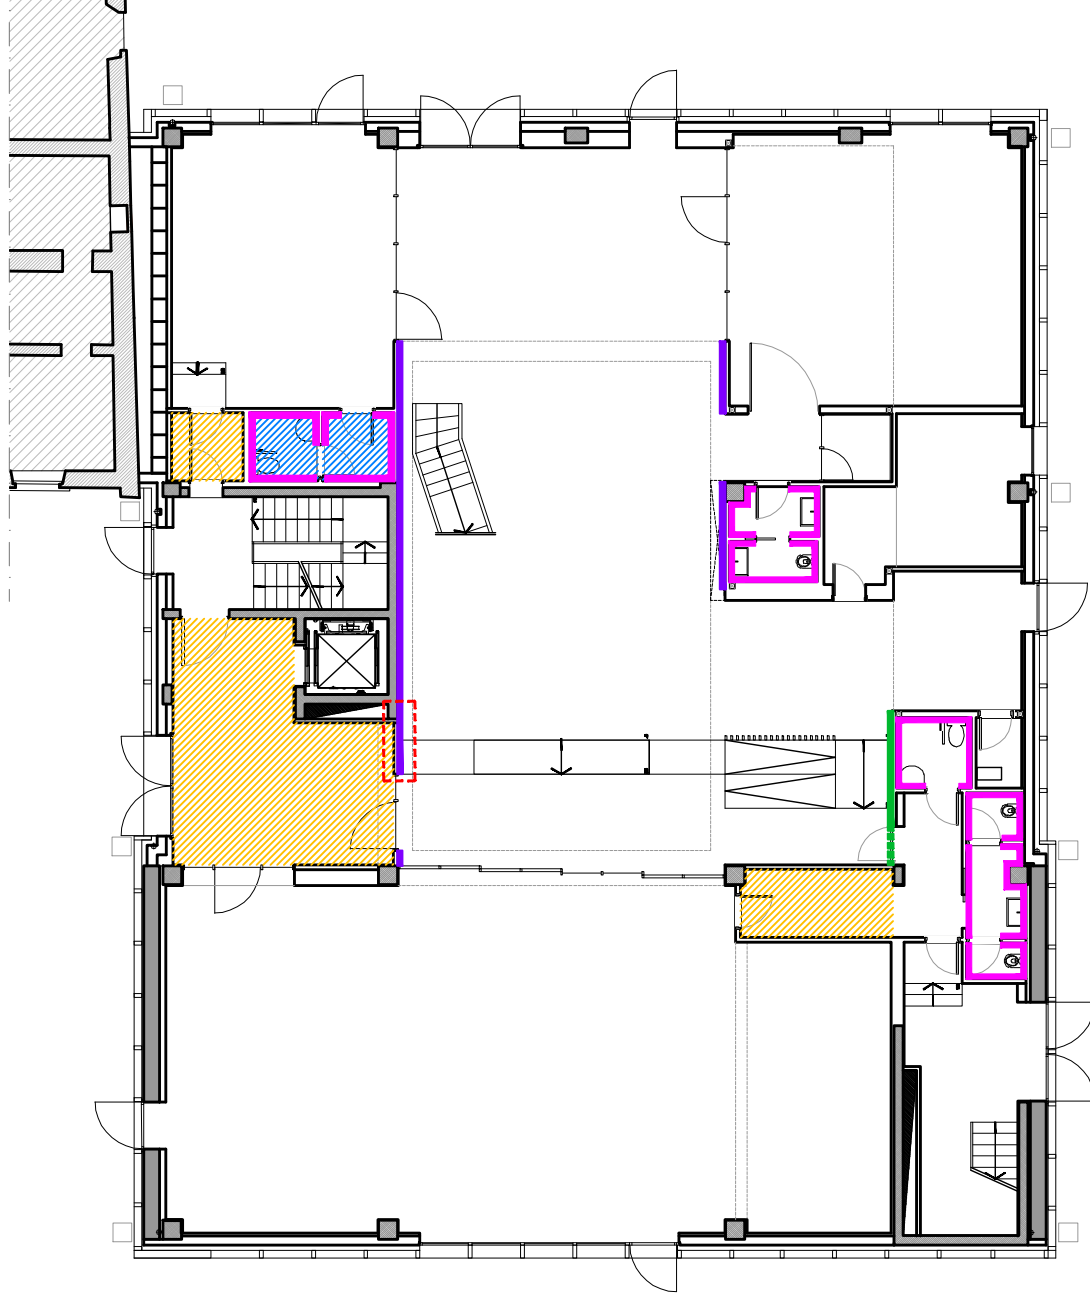


PIANO TERRA

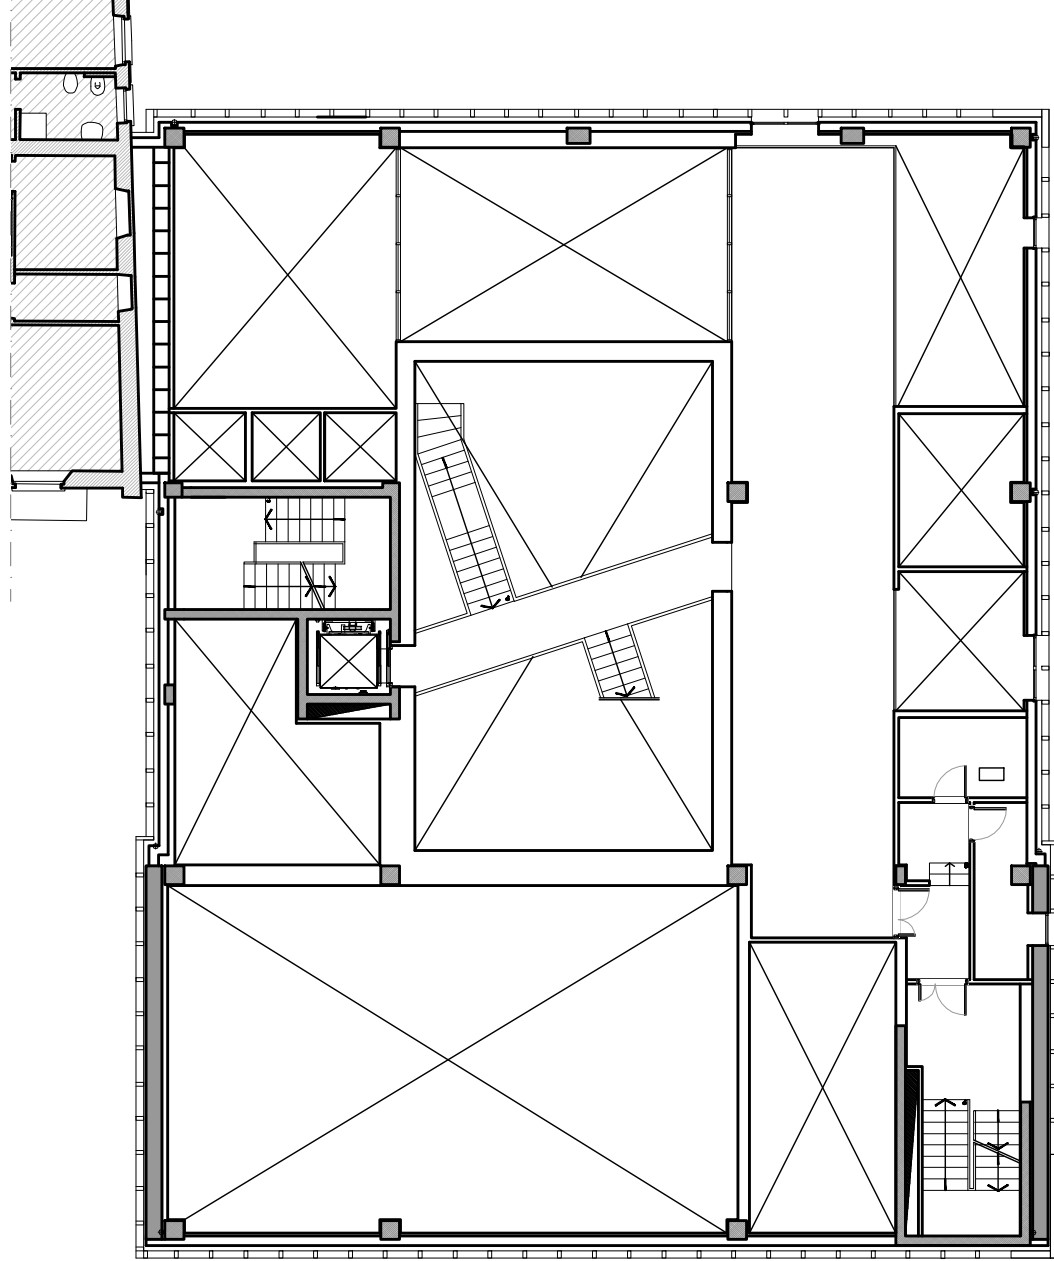

PIANO RIALZATO

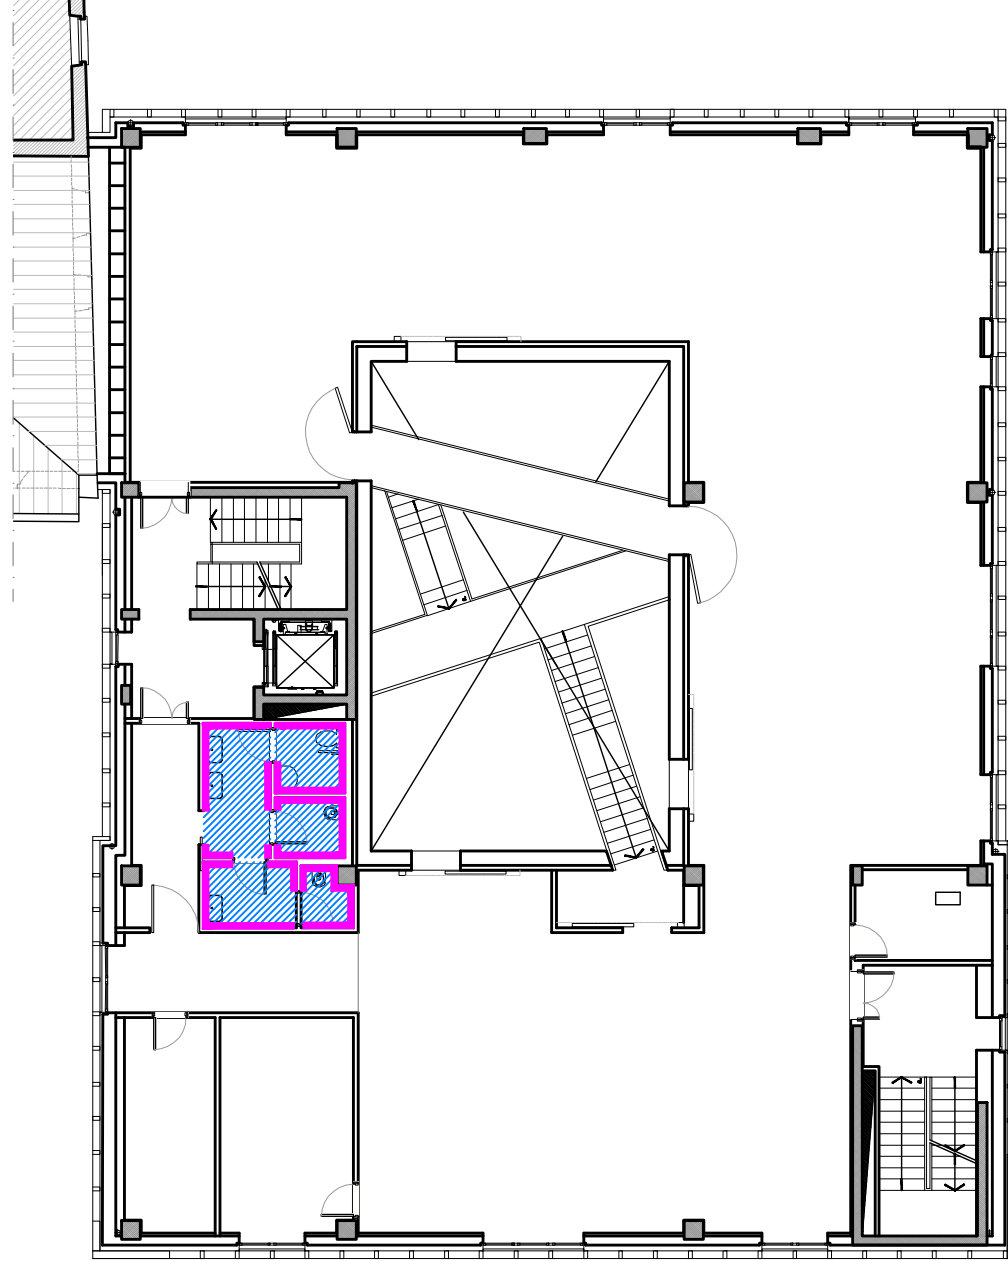

PIANO PRIMO

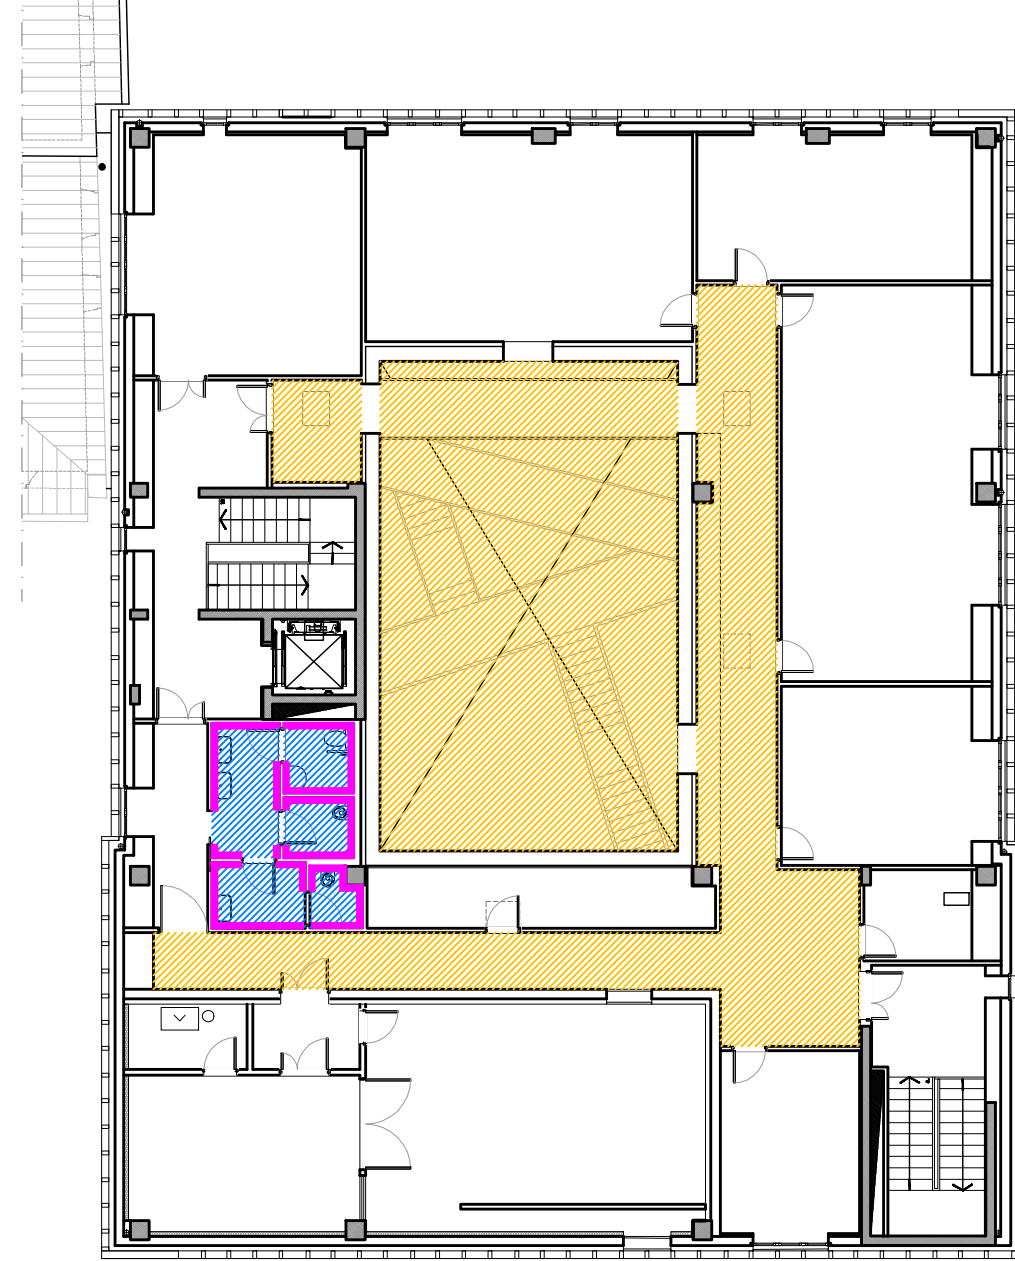

PIANO SECONDO

ABACO CONTROSOFFITTI E RIVESTIMENTI

LEGENDA

CONTROSOFFITTI

- CS 01 - CONTROSOFFITTO IN CARTONGESSO LASTRA LISCIA SU PENDINI
- CS 02 - CONTROSOFFITTO IN CARTONGESSO LASTRA LISCIA SU PENDINI


RIVESTIMENTI

- RIV 01 - LAMIERA ZINCATA A CALDO SU PANNELLI IN MDF
- RIV 02 - MDF LACCATO LUCIDO RAL 9010
- RIV 03 - RIVESTIMENTO IN GRES SMALTATO TIPO VOGUE SYSTEM TRASPARENCE FINO H 210 cm


LEGENDA

PAVIMENTI


- PAV 01 - LINOLEUM TIPO MARMOLEUM COLORE 3224 CHARTREUSE DA CAMPIONARE
- PAV 02 - LINOLEUM TIPO MARMOLEUM COLORE 3889 CINDER DA CAMPIONARE
- PAV 03 - PIASTRELLE IN GRES PORCELLANATO 60x60 cm COLORE BIANCO DA CAMPIONARE
- PAV 04 - PIASTRELLE IN GRES PORCELLANATO 30x30 cm (R11)
- PAV 05 - PAVIMENTO IN GRANIGLIA DI CEMENTO (R11)

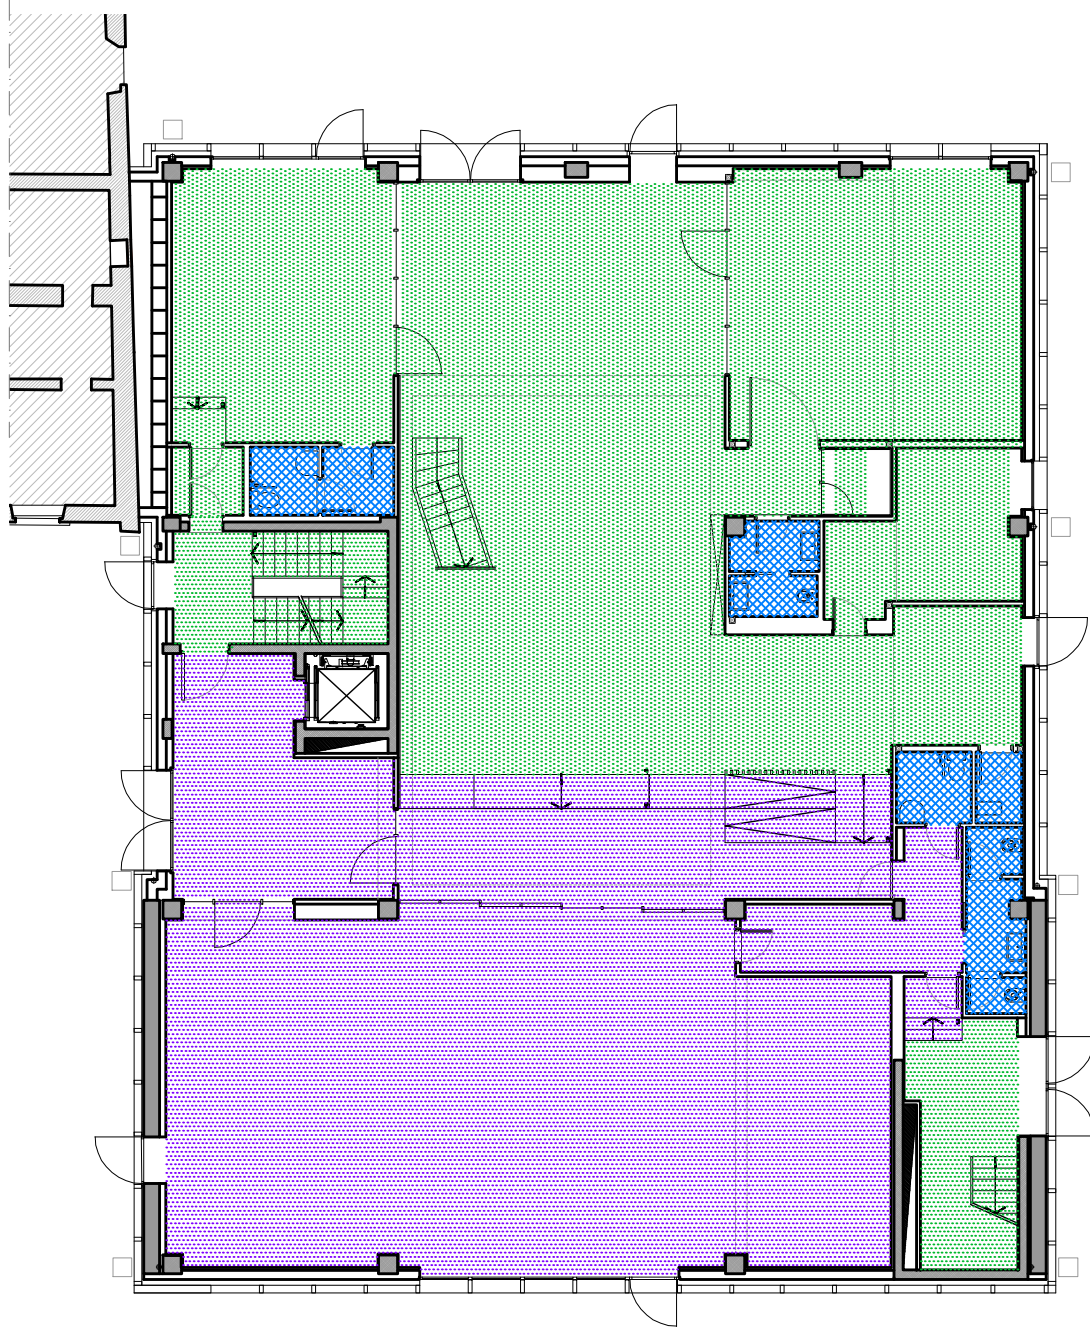


PIANO TERRA

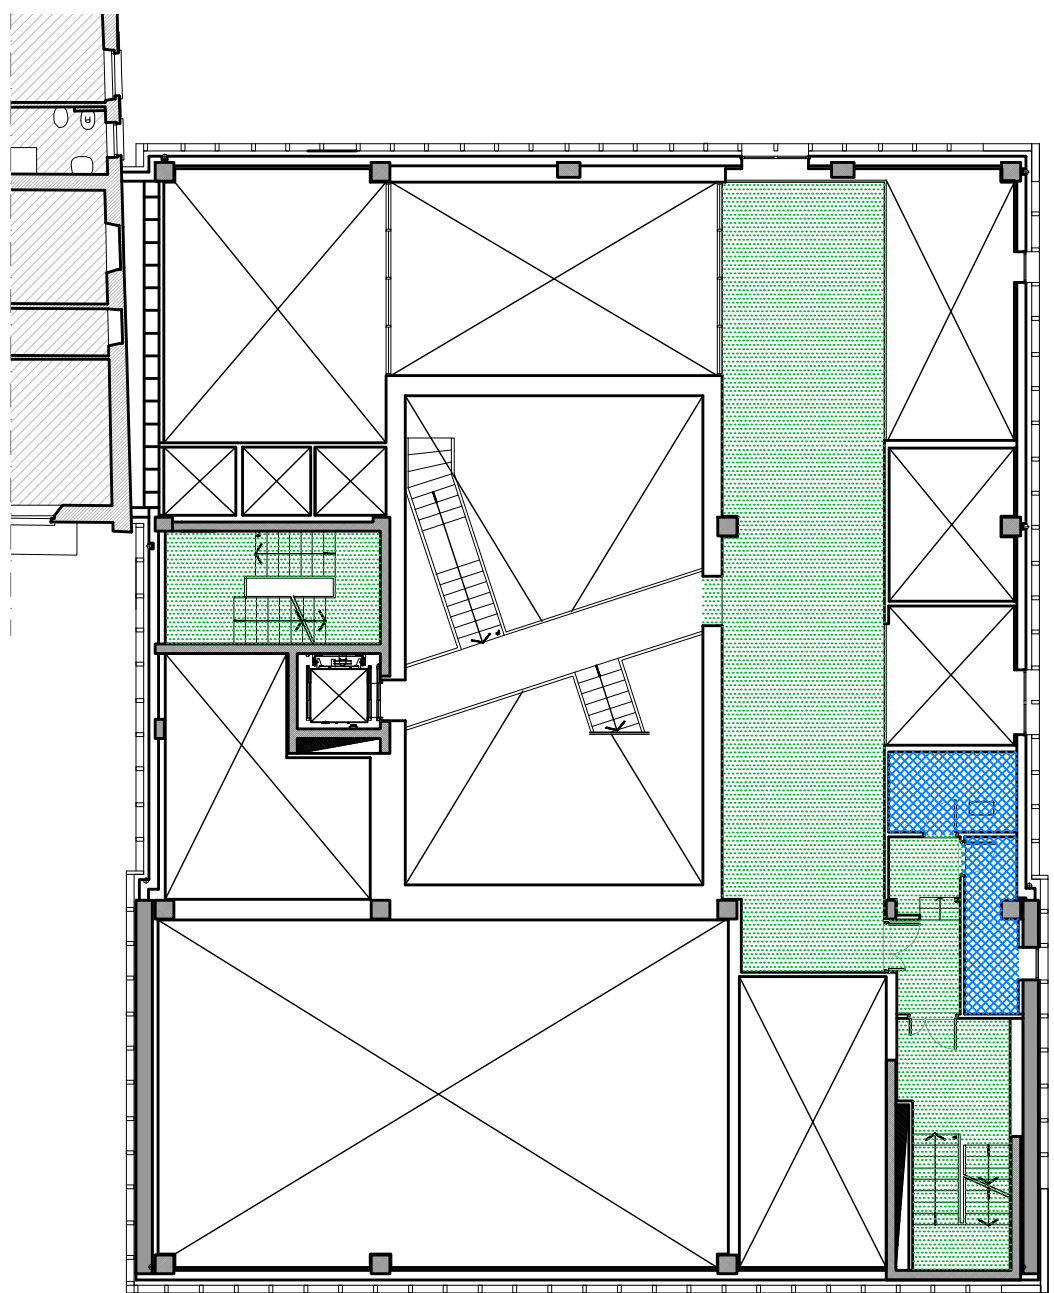

PIANO RIALZATO

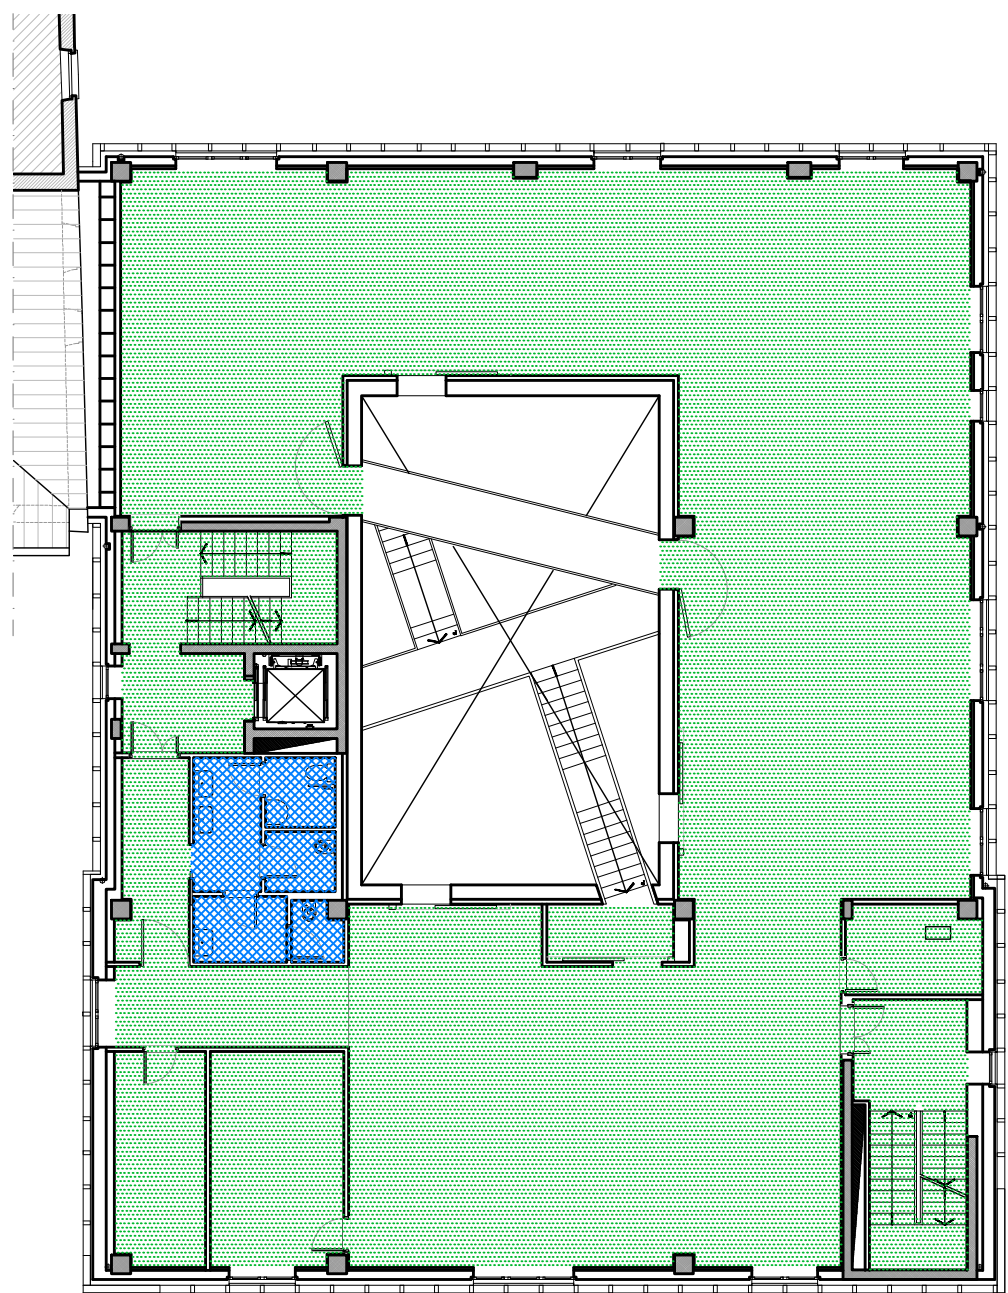


PIANO PRIMO

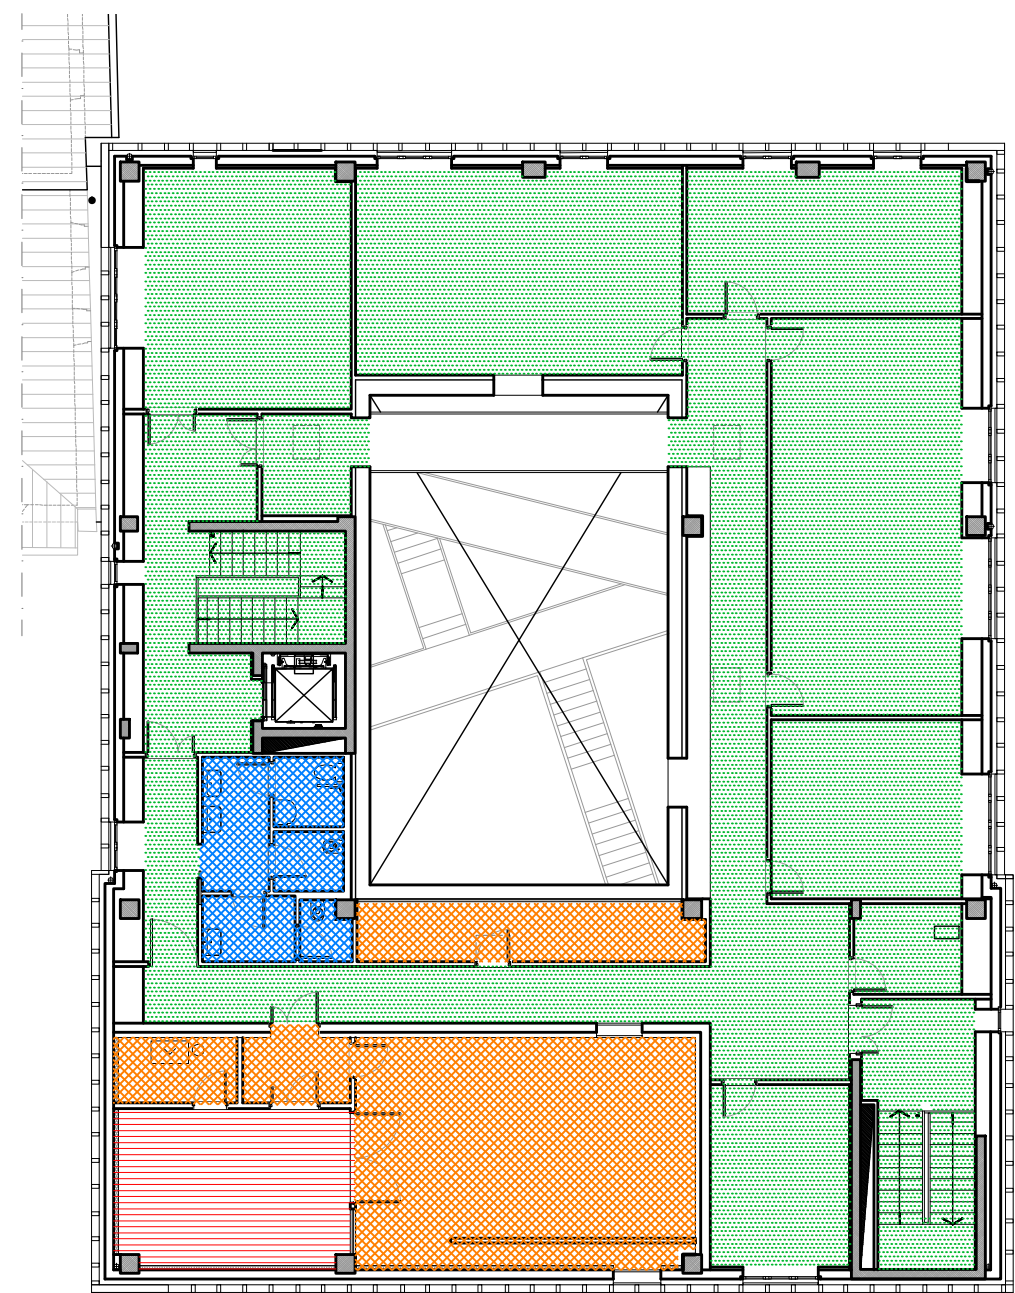

PIANO SECONDO

ABACO PAVIMENTI


DETTAGLIO RIV 01 - PANNELLO IN LAMIERA ZINCATA

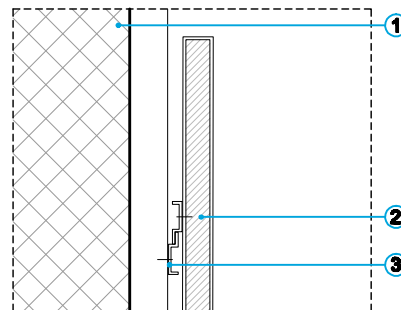


LEGENDA

- 1 - MURO INTONACATO
- 2 - PANNELLO IN LAMIERA ZINCATA A CALDO SU PANNELLI IN MDF
- 3 - SOTTOSTRUTTURA DI FISSAGGIO DEL RIVESTIMENTO SISTEMA AD OMEGA (FISSAGGIO NON IN VISTA)
- 4 - PAVIMENTAZIONE
- 5 - LINGUETTA DI LEGNO PER INCASTRO PANNELLI
- 6 - BISELLATURA DEI PANNELLI
- 7 - FRESELTURA DEI PANNELLI OGNI 45 CM
- 8 - ELEMENTO LIGNEO DI CHIUSURA


DETT 1 - scala 1:5

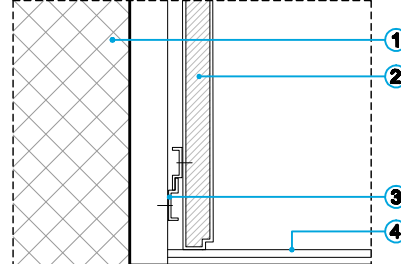


DETT 2 - scala 1:5

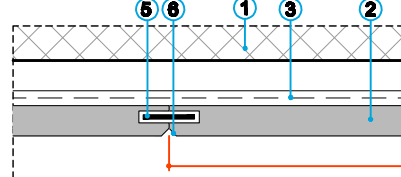

DETT 3 - scala 1:5

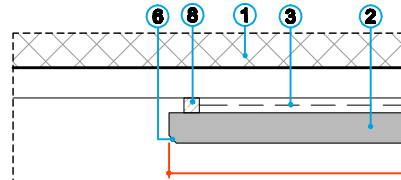


DETT 4 - scala 1:5

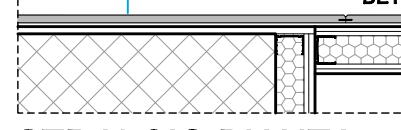

STRALCIO PIANTA - scala 1:20

PANNELLO IN LAMIERA ZINCATA A CALDO SU PANNELLI IN MDF

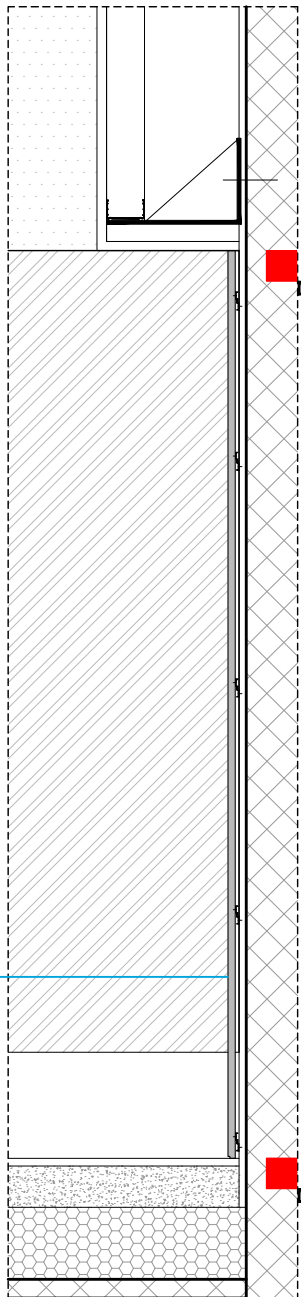

STRALCIO SEZIONE scala 1:20



Comune di Malnate (VA)

REALIZZAZIONE DELL'INTERVENTO NUOVO POLO CIVICO E RIQUALIFICAZIONE URBANA DEGLI SPAZI ESTERNI ADIACENTI

ASSOCIAZIONE TEMPORANEA DI PROFESSIONISTI E SOCIETA' DI INGEGNERIA

COORDINAMENTO PROGETTUALE

3+ PROGETTI Srl
corso Re Umberto 48, Torino

Ing. Antonio PRESICCE

PROGETTO ARCHITETTONICO

DAP STUDIO

Arch. Paolo DANELLI

Arch. Elena SACCO

3+ PROGETTI s.r.l.

Ing. Antonio PRESICCE

Ing. Carlo ROSSI

Arch. Andrea TOMASI

PROGETTO STRUTTURE

3+ PROGETTI Srl

Ing. Diego IERARDI

PROGETTO IMPIANTI MECCANICI - EGE

EQ INGEGNERIA - Ghilbaudo Cagni Zilioli Associati

Ing. Andrea CAGNI

PROGETTO IMPIANTI ELETTRICI

COLLETTI INGEGNERIA

Ing. Giorgio COLLETTI

GEOLOGO

Dott. geol. Ugo DE LA PIERRE

GIOVANE PROFESSIONISTA

3+ PROGETTI Srl

Arch. Sara SABIA

COORDINAMENTO SICUREZZA IN FASE DI PROGETTAZIONE

3+ PROGETTI Srl

Ing. Antonio PRESICCE

COMUNE DI MALNATE (VARESE)

Il Responsabile del Procedimento
Arch. Daniela GALLI

ESECUTIVO

SCALA:

1:200

FORMATO:

A1

DATA:

28/10/2023

TITOLO:

**ABACO
controsoffitti, rivestimenti
e pavimenti**

NOME FILE:

ARC_ABA_005.1

6				
5				
4				
3				
20.11.2023	1	REVISIONE PROGETTO ESECUTIVO	DAP	DAP
28.10.2023	0	EMISSIONE PROGETTO ESECUTIVO	DAP	DAP
DATA	RV.	OGGETTO	RED	VER
			CON	