


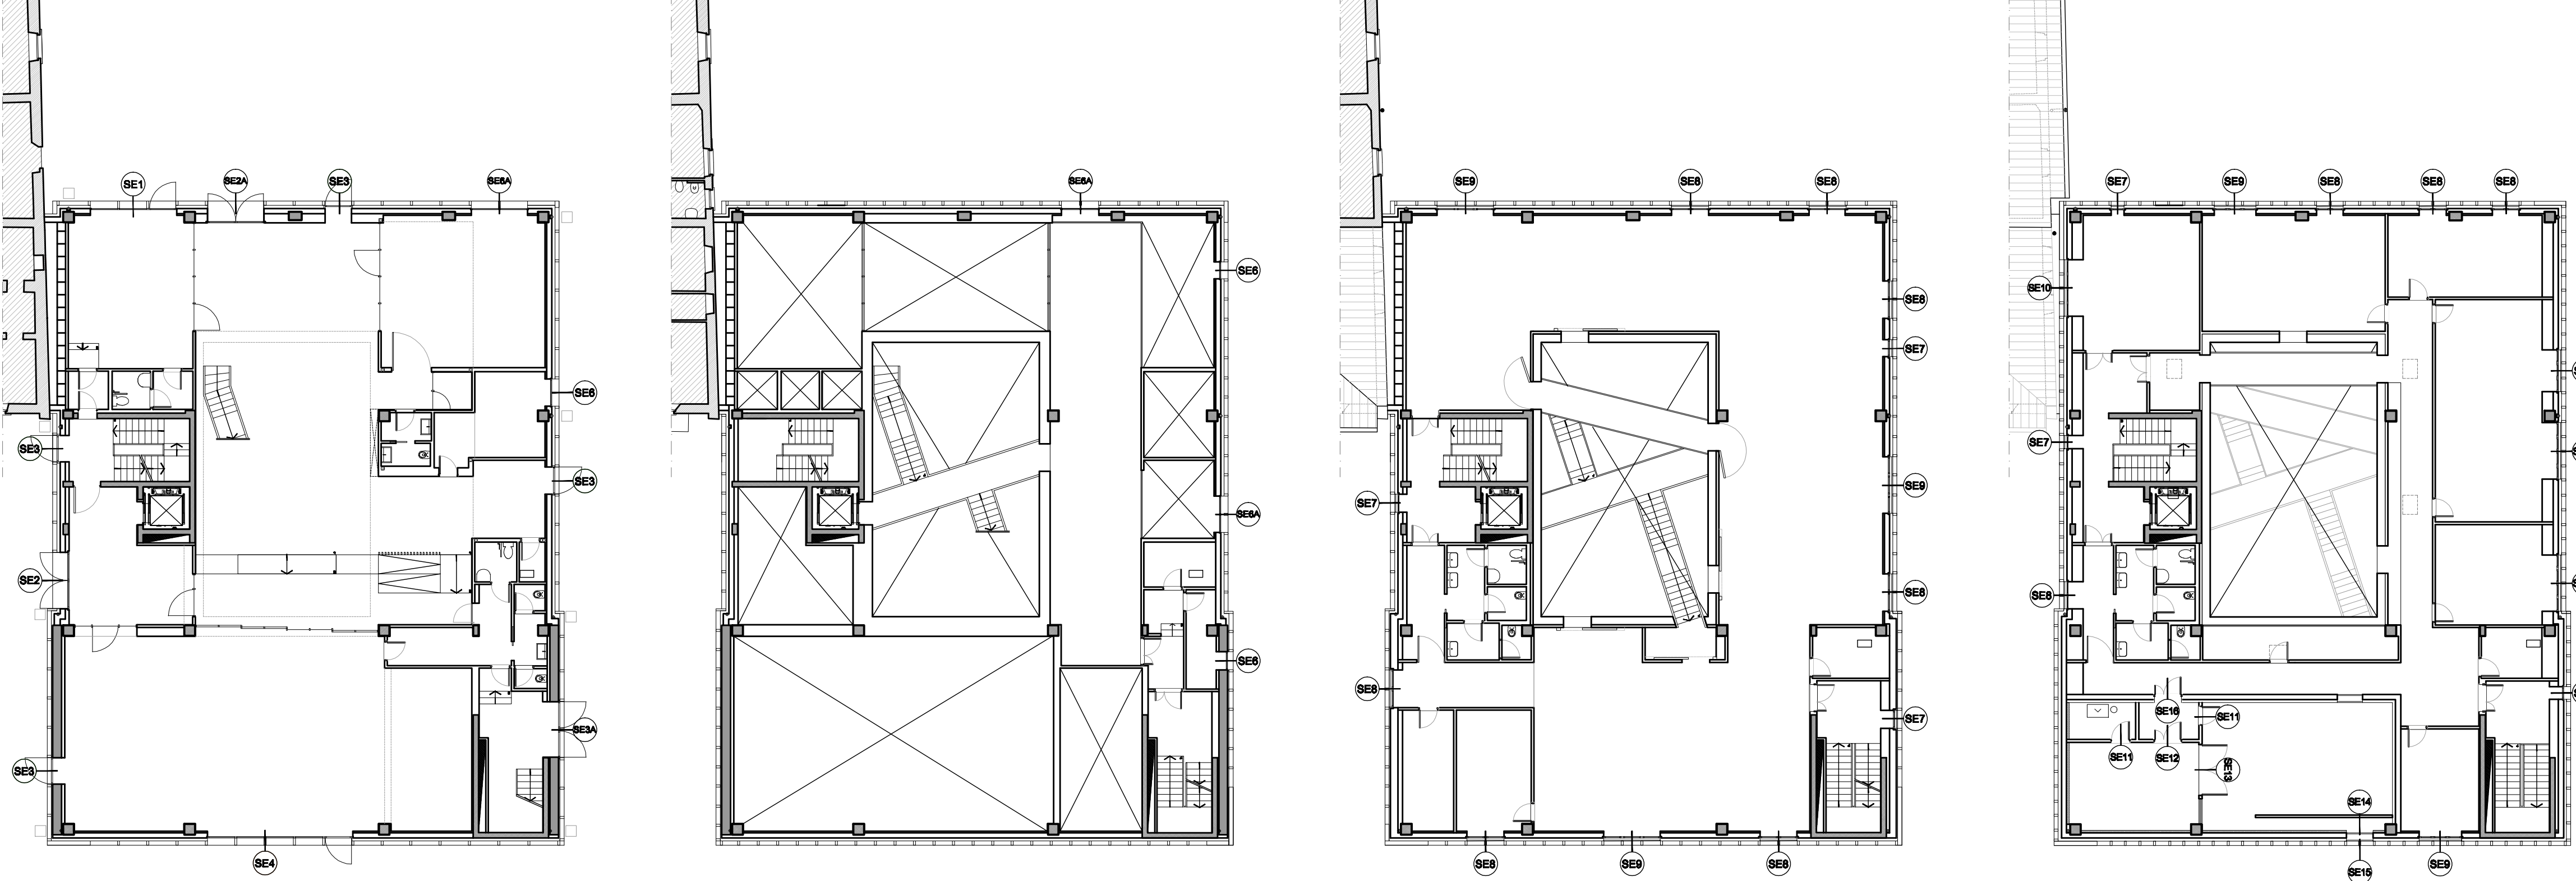

PIANO TERRA PIANO RIALZATO PIANO PRIMO PIANO SECONDO

ABACO SERRAMENTI ESTERNI		
	DIMENSIONI	QUANTITÀ
SE 01	130x327 + 280x287	1
SE 02	274 x 299	1
SE 02 A	274 x 327	1
SE 03	136 x 210	4
SE 03 A	273 x 210	1
SE 04	686 x 297	1
SE 06	128 x 287	1
SE 06 A	80 x 190	2
	266 x 287	1
SE 07	177 x 190	2
	80 x 200	3
SE 08	62 x 190	3
	175 x 200	7
SE 09	126 x 190	4
	266 x 200	3
SE 10	197 x 190	3
	266 x 190	3
SE 11	80 x 210	2
	120 x 210	1
SE 12	233 x 210	1
SE 13	126 x 190	1
SE 14	126 x 190	1
SE 15	126 x 190	1
SE 16	120 x 210	1

ABACO SERRAMENTI ESTERNI PT - PR - P1 - P2

portoncino a taglio termico apribile vetrato a battente con serratura a chiave con sopravetro fissa abbinato a vetrata fissa a taglio termico in alluminio - colore da definire in accordo con la d.l.

PROSPETTO INTERNO

doppio portoncino a taglio termico apribile vetrato a battente con serratura a chiave - colore da definire in accordo con la d.l.

PROSPETTO INTERNO

doppio portoncino a taglio termico apribile vetrato a battente con serratura a chiave - colore da definire in accordo con la d.l.

PROSPETTO INTERNO

portoncino a taglio termico apribile cieco a battente con serratura a chiave - colore da definire in accordo con la d.l.

PROSPETTO INTERNO

portoncino a taglio termico apribile cieco a battente con serratura a chiave - colore da definire in accordo con la d.l.

PROSPETTO INTERNO

portoncino a taglio termico apribile cieco a battente con serratura a chiave con sopravetro fissa abbinato a vetrata fissa a taglio termico in alluminio - colore da definire in accordo con la d.l.

PROSPETTO INTERNO

serramento a taglio termico fisso in alluminio - colore da definire in accordo con la d.l.

PROSPETTO INTERNO

doppio serramento a taglio termico fisso in alluminio - colore da definire in accordo con la d.l.

PROSPETTO INTERNO

serramento a taglio termico apribile vetrato a battente singolo in alluminio - colore da definire in accordo con la d.l.

PROSPETTO INTERNO

serramento a taglio termico apribile vetrato a battente singolo in alluminio - colore da definire in accordo con la d.l.

PROSPETTO INTERNO

serramento a taglio termico apribile vetrato a battente a triplo battente in alluminio - colore da definire in accordo con la d.l.

PROSPETTO INTERNO

serramento a taglio termico apribile vetrato a battente a quadruplo battente in alluminio - colore da definire in accordo con la d.l.

PROSPETTO INTERNO

portoncino in lamiera zincata a battente - colore da definire in accordo con la d.l.

PROSPETTO INTERNO

portoncino in lamiera zincata a battente - colore da definire in accordo con la d.l.

PROSPETTO INTERNO

portoncino in lamiera zincata a battente - colore da definire in accordo con la d.l.

PROSPETTO INTERNO

Serramento in grigliato metallico zincato

PROSPETTO INTERNO

Telaio metallico di supporto a rete metallica (come parapetto)

PROSPETTO INTERNO

Porta a doppio battente REI colore bianco con maniglia antipanico lato via di fuga e maniglia normale altro lato. Chiusura con chiave (EI 120)

PROSPETTO

APPROFONDIMENTO SERRAMENTO SE8
SCALA 1:20

DETTAGLIO APPROFONDIMENTO SERRAMENTO SE6
SCALA 1:5

Comune di Malnate (VA)

REALIZZAZIONE DELL'INTERVENTO NUOVO POLO CIVICO E RIQUALIFICAZIONE URBANA DEGLI SPAZI ESTERNI ADIACENTI

ASSOCIAZIONE TEMPORANEA DI PROFESSIONISTI E SOCIETA' DI INGEGNERIA

COORDINAMENTO PROGETTUALE

3+ PROGETTI Srl
corso Re Umberto 48, Torino

Ing. Antonio PRESICCE

COMUNE DI MALNATE (VARESE)

Il Responsabile del Procedimento
Arch. Daniela GALLI

ESECUTIVO

SCALA:
1:200 - 1:50 - 1:20 - 1:5

FORMATO:
A1

DATA:
28/10/2023

TITOLO:
ABACO serramenti esterni

NOME FILE:
ARC_ABA_007.2

GIOVANE PROFESSIONISTA

3+ PROGETTI Srl
Arch. Sara SABIA

COORDINAMENTO SICUREZZA IN FASE DI PROGETTAZIONE

3+ PROGETTI Srl
Ing. Antonio PRESICCE

	6			
	5			
	4			
15.12.2023	3	REVISIONE POST VALIDAZIONE	DAP	DAP
20.11.2023	1	REVISIONE PROGETTO ESECUTIVO	DAP	DAP
28.10.2023	0	EMISSIONE PROGETTO ESECUTIVO	DAP	DAP
DATA	RV.	OGGETTO	RED	VER
			CON	