




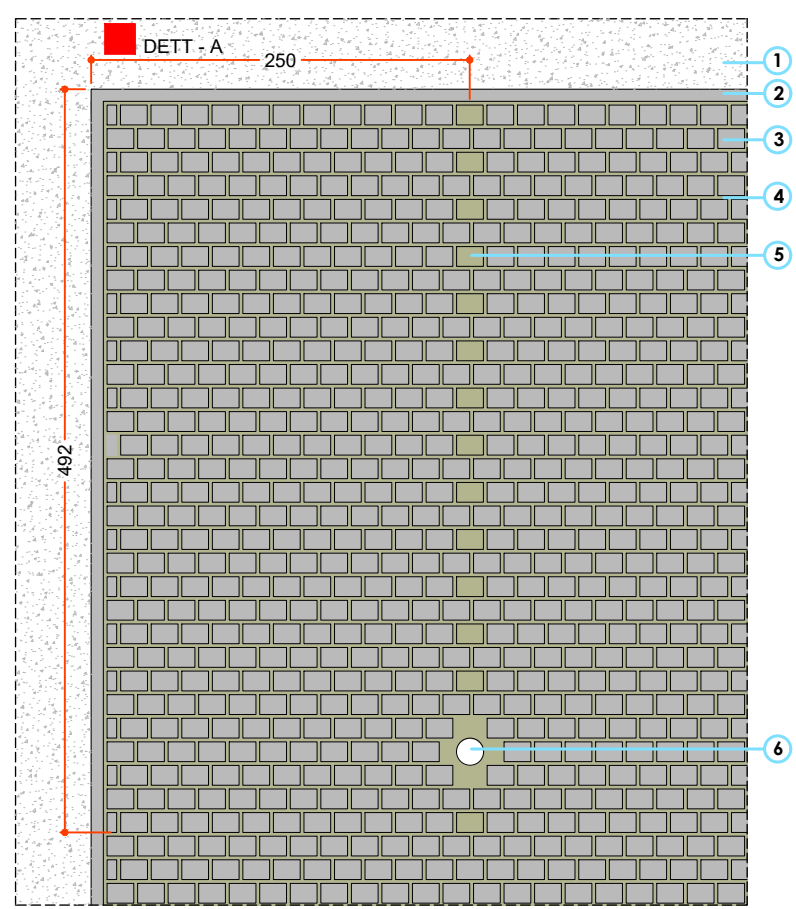


SCHEMA PAVIMENTO 1

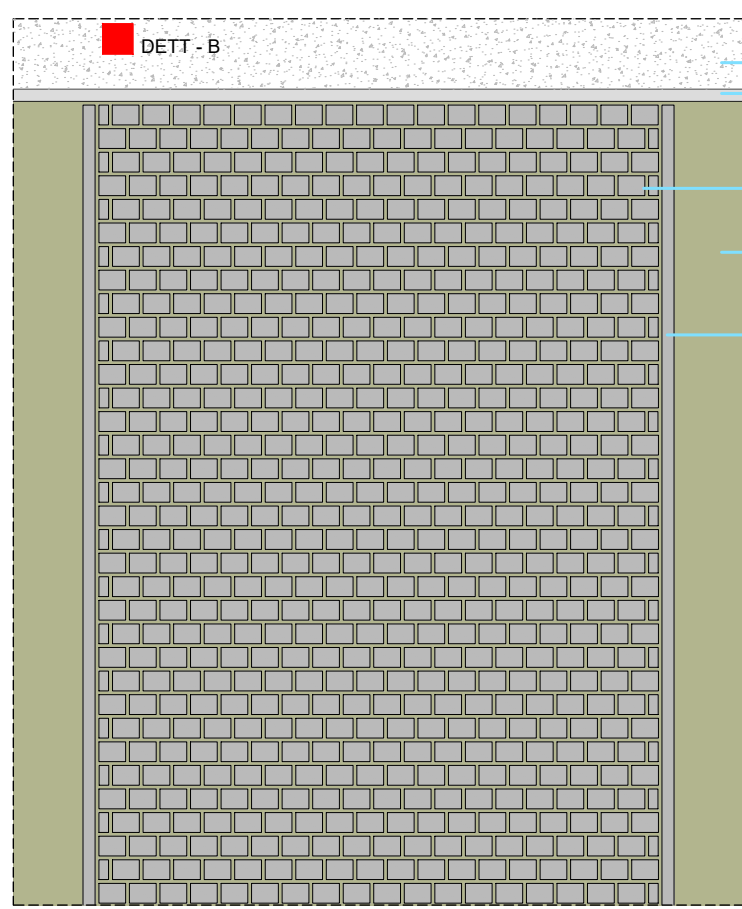

SCHEMA PAVIMENTO 2

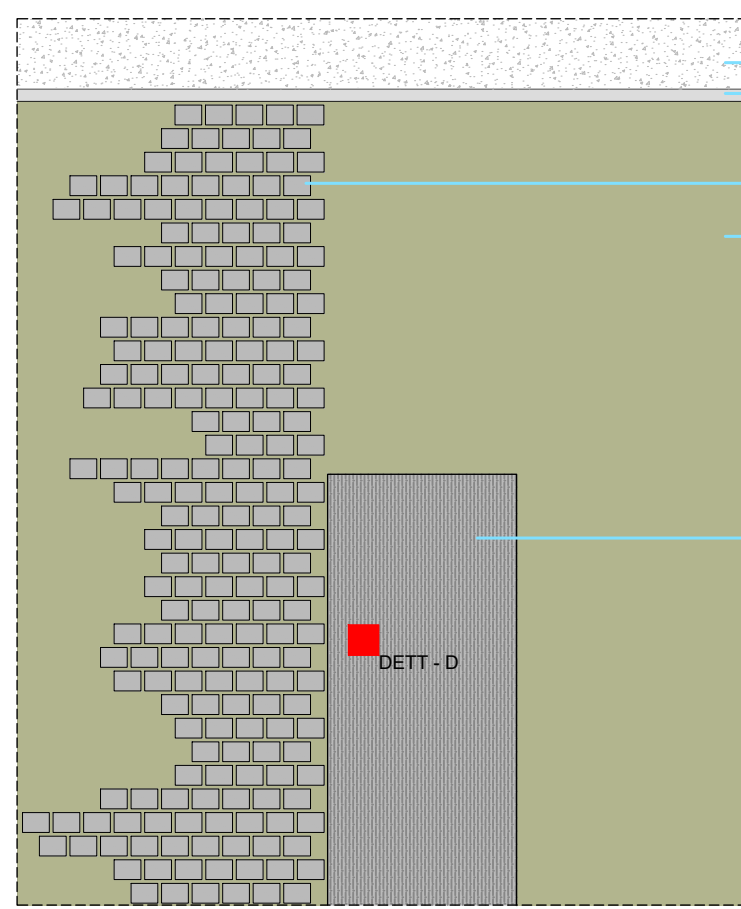

SCHEMA PAVIMENTO 3

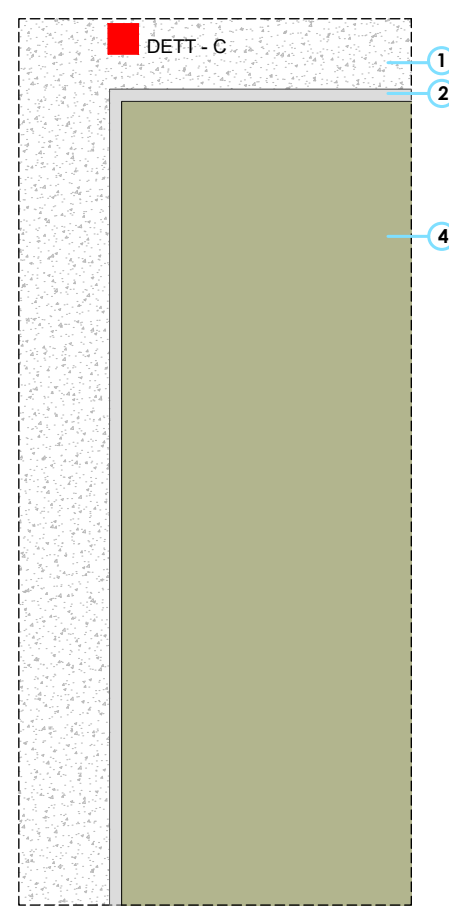

SCHEMA PAVIMENTO 4


LEGENDA

- 1 CALCESTRUZZO DRENANTE
- 2 CORDOLO IN CALCESTRUZZO A FILO PAVIMENTO CON RINFIANCO DI MALTA CEMENTIZIA
- 3 MASSELLO AUTOBLOCCANTE DRENANTE TIPO BETONELLA MODELLO BETONECO
- 4 MANTO ERBOSO CON SUBSTRATO IN TERRICCIO
- 5 FAR SALTARE IL MASSELLO PER SEGNALARE IL POSTO AUTO
- 6 FAR SALTARE ALCUNI MASSELLI PER POSIZIONARE LA PIANTA
- 7 PANCHINA IN CALCESTRUZZO FACCIA A VISTA DI PROTEZIONE DELLE GRIGLIE DI VENTILAZIONE DAL PARCHEGGIO INTERRATO
- 8 TESSUTO NON TESSUTO
- 9 TERRENO VEGETALE CON PRATO
- 10 STRATO DI GHIAIA 40 - 70
- 11 PIETRISCETTO 5 - 8
- 12 PIETRISCO 8 - 12
- 13 GRIGLIA IN ACCIAIO ZINCATO A CALDO + SUPPORTI
- 14 MURI C.A. FACCIA A VISTA CONTRO TERRA CON GUAINA E BUGNATO
- 15 SOLAIO PARCHEGGIO INTERRATO CON DOPPIA GUAINA
- 16 PANCA IN C.A. FACCIA A VISTA
- 17 SCOSSALINE IN LAMIERA ZINCATA A CALDO
- 18 MASSETTO DI PENDENZA


OPERE ESCLUSE DALL'APPALTO

- CANALE SCARICO ACQUA PIOVANA COMPRESIVO DI GRIGLIA IN ACCIAIO ZINCATO
- POZZETTO IN CLS 50X50 CON CADITOIA PER SCARICO ACQUA PIOVANA COMPRESIVO DI GRIGLIA IN CLS
- POZZETTO IN CLSM30X30 PER ISPEZIONE PLUVIALI COMPLETO DI CHIUSINO IN CLS
- PALO LUCE IN ACCIAIO ZINCATO A CALDO VERNICIATO DI BIANCO COMPRESIVO DI PROTETTORI PER ILLUMINARE GLI SPAZI APERTI E LA FACCIA (VEDI PROGETTO ILLUMINOTECNICO)


GRIGLIA A PAVIMENTO PER VENTILAZIONE DEI LOCALI INTERRATI - CARRABILI

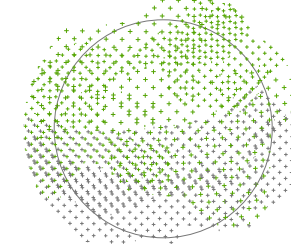


verde geometrico realizzato con siepi di carpino squadrato

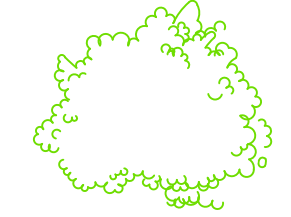


bordura realizzata con Kochia scoparia da impiantare ogni 50-70cm

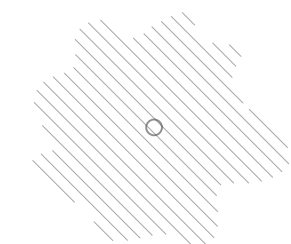


Magnolia grandiflora diametro 18

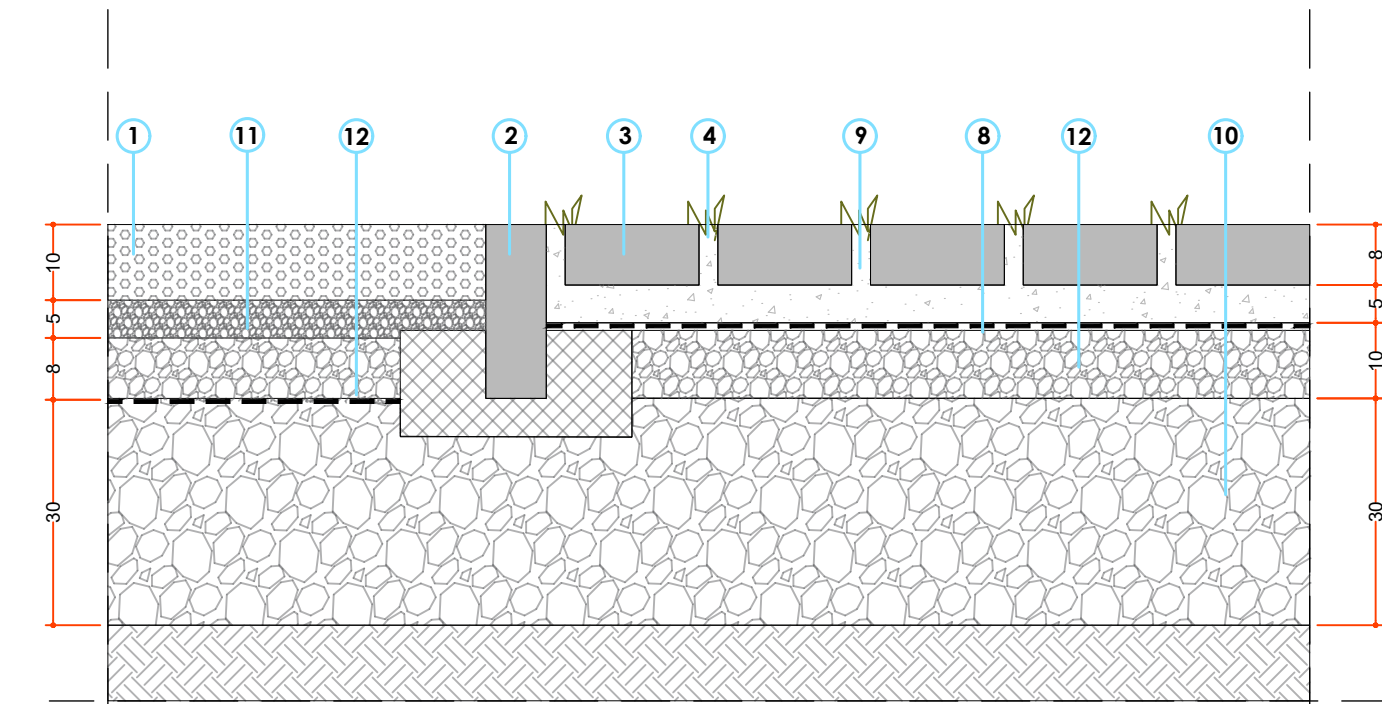


DETTAGLIO - A

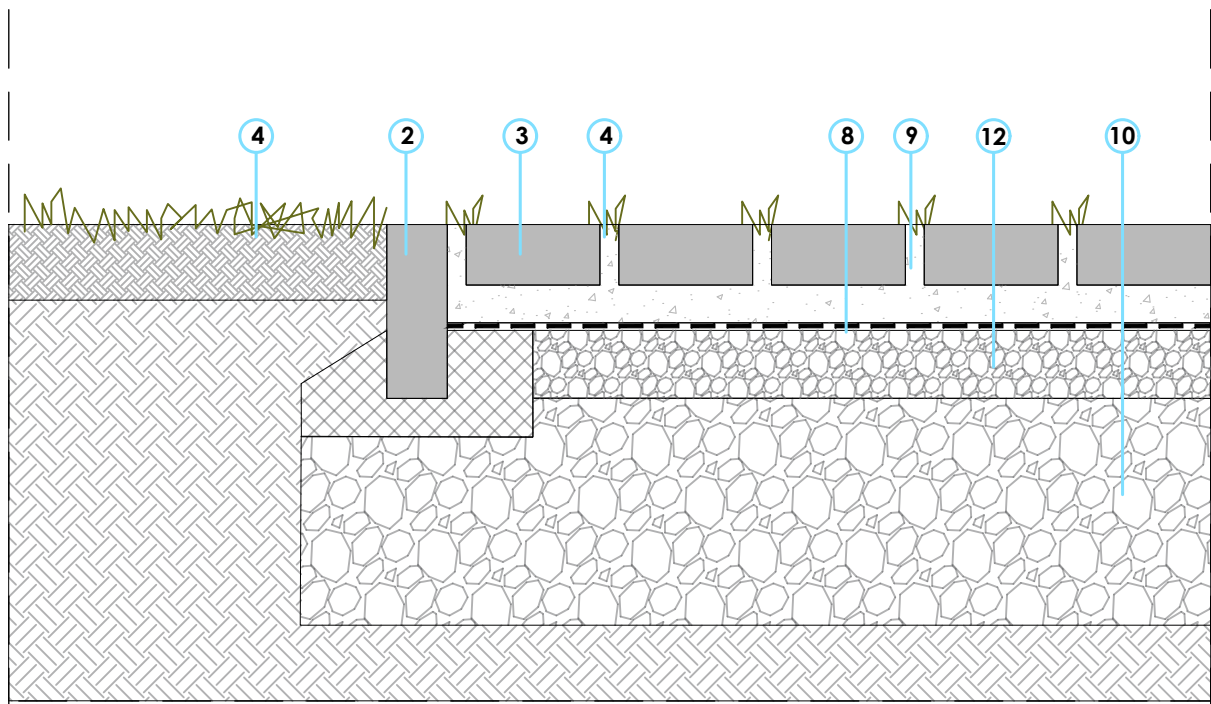


DETTAGLIO - B

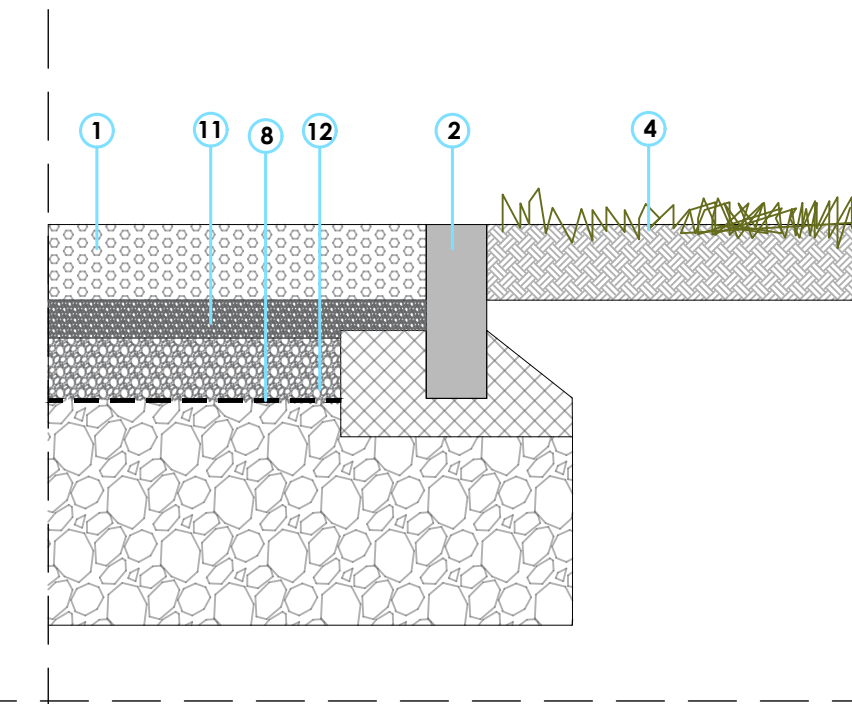

DETTAGLIO - C

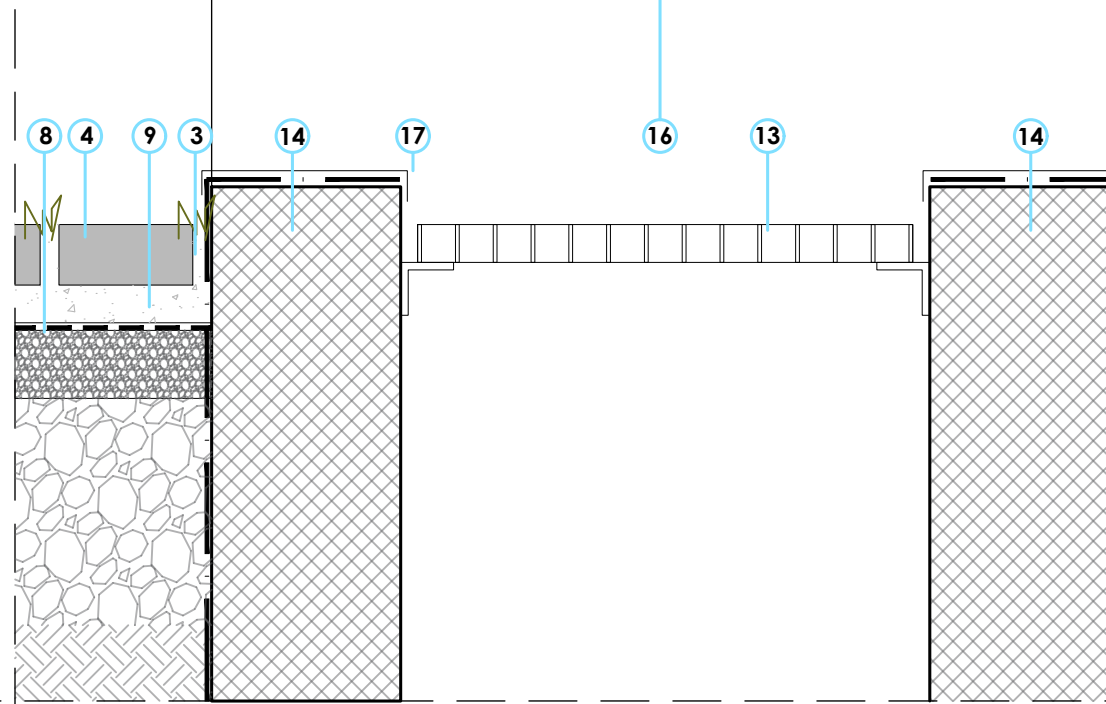

DETTAGLIO - D

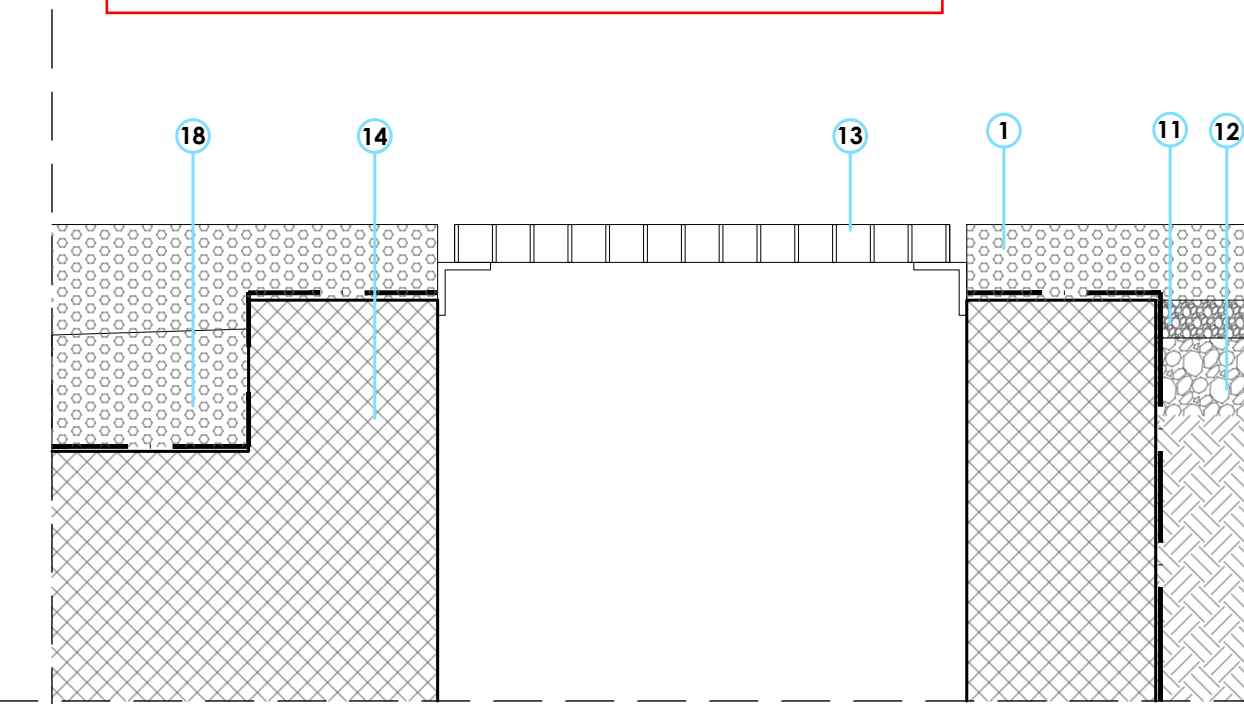


DETTAGLIO - E

N.B.: NELLE PAVIMENTAZIONI IN MASSELLI NON C'E' ERBA.

NOTA BENE:

I DISEGNI QUI PRESENTI HANNO VALORE GEOMETRICO E ARCHITETTONICO. PER I DETTAGLI STRUTTURALI E IMPIANTISTICI SI FACCIA RIFERIMENTO AGLI ELABORATI DEDICATI

PER LE COMPARTIMENTAZIONI E LE PRESTAZIONI REI SI FACCIA RIFERIMENTO AGLI ELABORATI DEL PROGETTO VVF

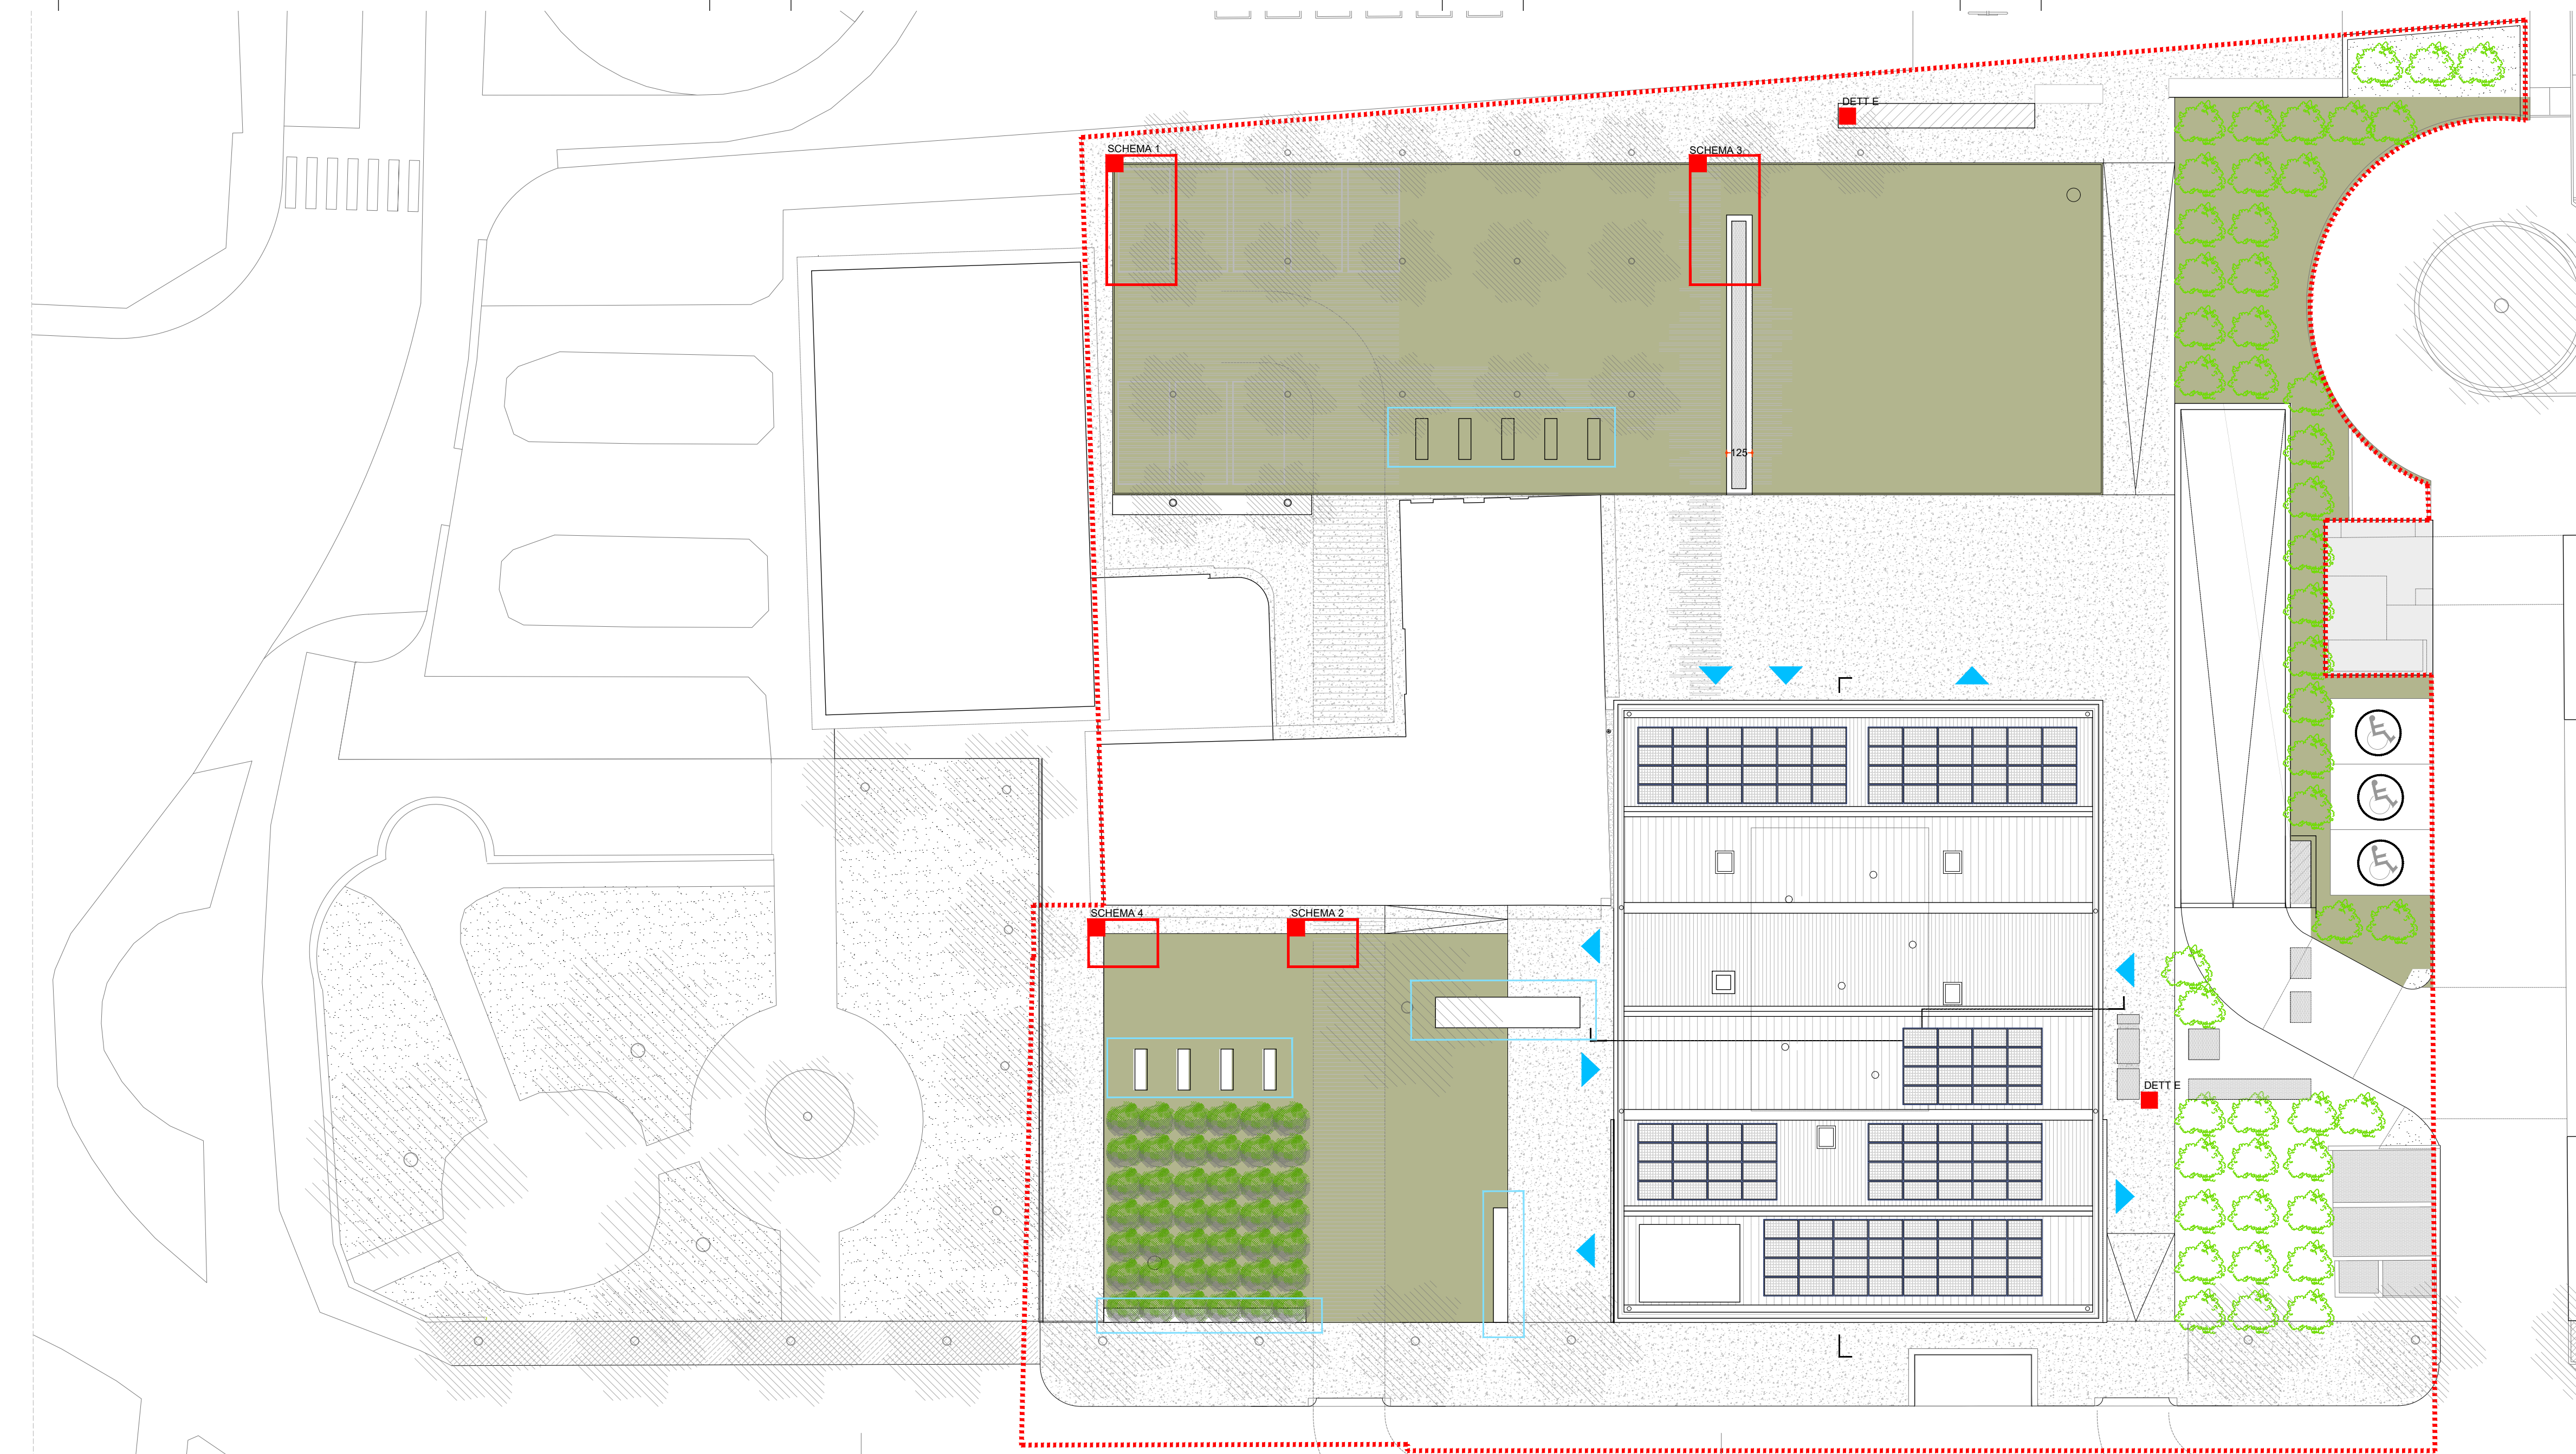

Comune di Malnate (VA)

REALIZZAZIONE DELL'INTERVENTO NUOVO POLO CIVICO E RIQUALIFICAZIONE URBANA DEGLI SPAZI ESTERNI ADIACENTI

ASSOCIAZIONE TEMPORANEA DI PROFESSIONISTI E SOCIETA' DI INGEGNERIA

COORDINAMENTO PROGETTUALE

3+ PROGETTI Srl
corso Re Umberto 48, Torino

Ing. Antonio PRESICCE

PROGETTO ARCHITETTONICO

DAP STUDIO

Arch. Paolo DANELLI

Arch. Elena SACCO

3+ PROGETTI s.r.l.

Ing. Antonio PRESICCE

Ing. Carlo ROSSI

Arch. Andrea TOMASI

PROGETTO STRUTTURE

3+ PROGETTI Srl

Ing. Diego IERARDI

PROGETTO IMPIANTI MECCANICI - EGE

EG INGEGNERIA - Ghilbaudo Cagni Zillio Associati

Ing. Andrea CAGNI

PROGETTO IMPIANTI ELETTRICI

COLLETTI INGEGNERIA

Ing. Giorgio COLLETTI

GEOLOGO

Dott. geol. Ugo DE LA PIERRE

GIOVANE PROFESSIONISTA

3+ PROGETTI Srl

Arch. Sara SABIA

COORDINAMENTO SICUREZZA IN FASE DI PROGETTAZIONE

3+ PROGETTI Srl

Ing. Antonio PRESICCE

COMUNE DI MALNATE (VARESE)

Il Responsabile del Procedimento
Arch. Daniela GALLI

ESECUTIVO

SCALA:
1:100 - 1:50

FORMATO:
A1

DATA:
26/10/2023

TITOLO:
PROGETTO
Planimetria generale,
schemi posa delle
pavimentazioni, dettagli

NOME FILE:

ARC_PLN_002.1

	6				
	5				
	4				
	3				
15.12.2023	1	REVISIONE POST VALIDAZIONE	DAP	DAP	DAP
26.10.2023	0	EMISSIONE PROGETTO ESECUTIVO	DAP	DAP	DAP
DATA	RV.	OGGETTO	RED	VER	CON