


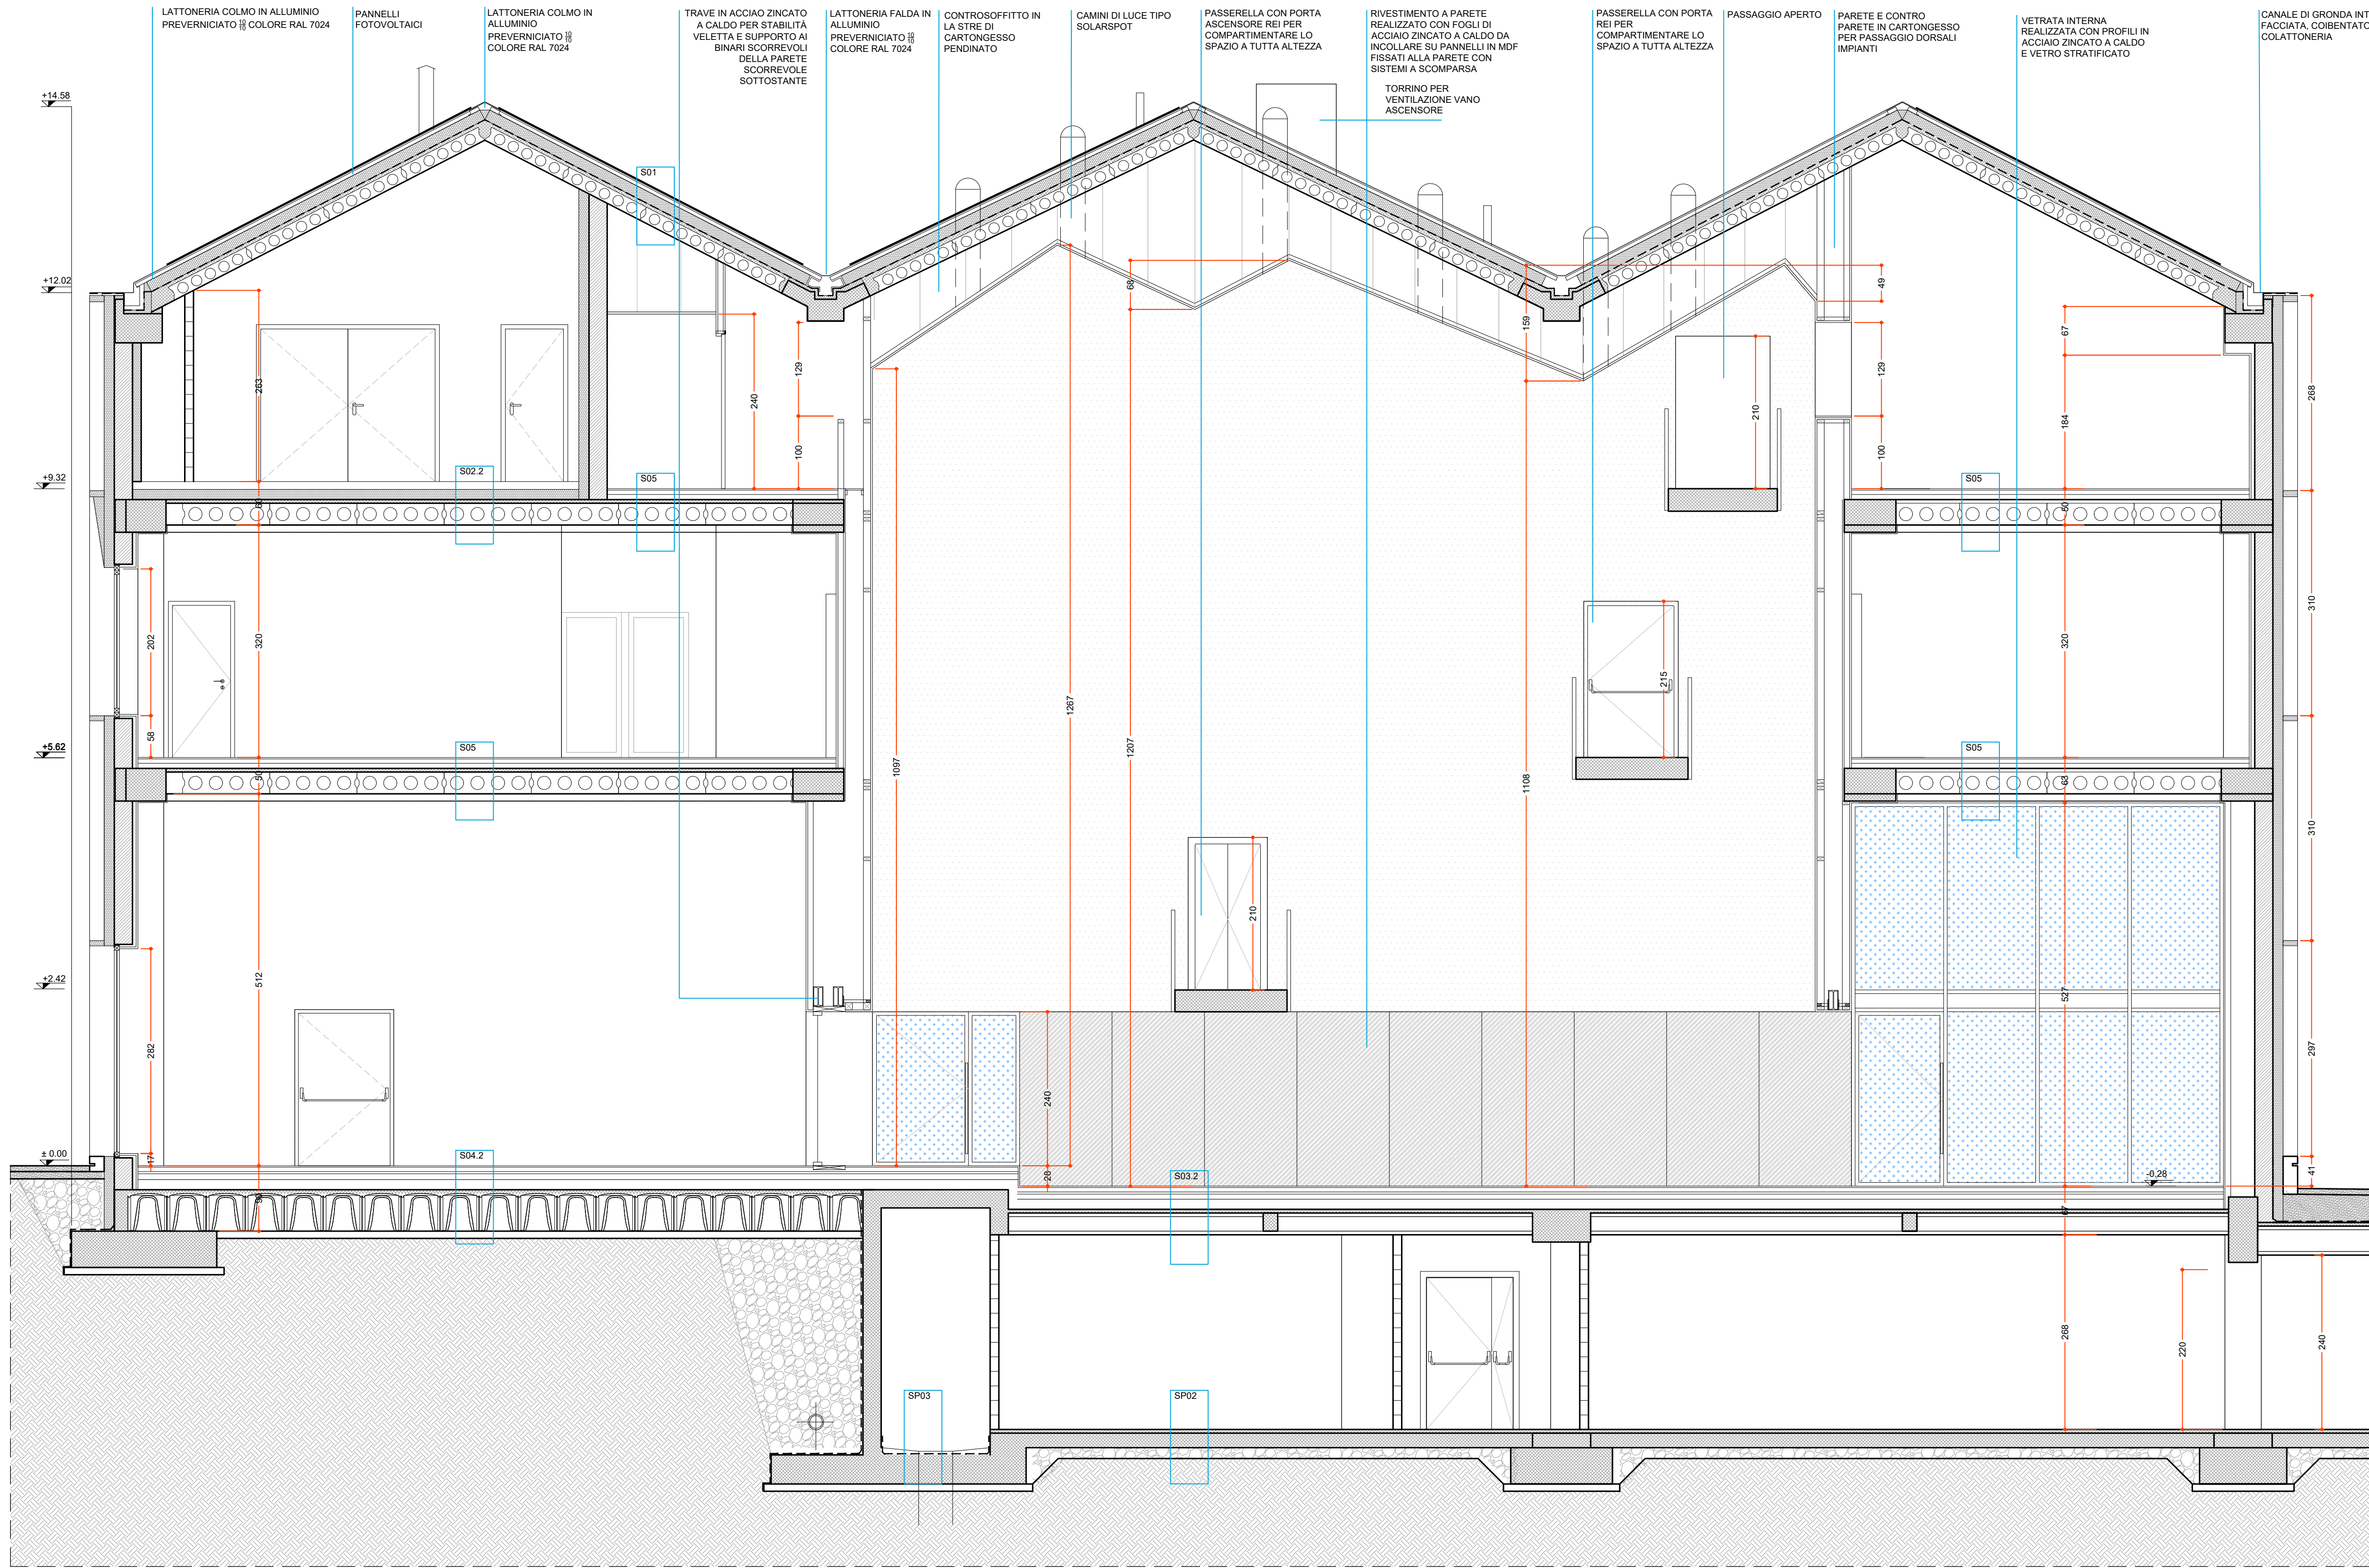

SEZIONE BB'



Comune di Malnate (VA)

REALIZZAZIONE DELL'INTERVENTO NUOVO POLO CIVICO E RIQUALIFICAZIONE URBANA DEGLI SPAZI ESTERNI ADIACENTI

ASSOCIAZIONE TEMPORANEA DI PROFESSIONISTI E SOCIETA' DI INGEGNERIA

COORDINAMENTO PROGETTUALE

3+ PROGETTI Srl
corso Re Umberto 48, Torino

Ing. Antonio PRESICCE

PROGETTO ARCHITETTONICO

DAP STUDIO

Arch. Paolo DANELLI

Arch. Elena SACCÒ

3+ PROGETTI s.r.l.

Ing. Antonio PRESICCE

Ing. Carlo ROSSI

Arch. Andrea TOMASI

PROGETTO STRUTTURE

3+ PROGETTI Srl

Ing. Diego IERARDI

PROGETTO IMPIANTI MECCANICI - EGE

EQ INGEGNERIA - Ghibauda Cagni Zilioli Associati

Ing. Andrea CAGNI

PROGETTO IMPIANTI ELETTRICI

COLLETTI INGEGNERIA

Ing. Giorgio COLLETTI

GEOLOGO

Dott. geol. Ugo DE LA PIERRE

GIOVANE PROFESSIONISTA

3+ PROGETTI Srl

Arch. Sara SABIA

COORDINAMENTO SICUREZZA IN FASE DI PROGETTAZIONE

3+ PROGETTI Srl

Ing. Antonio PRESICCE

COMUNE DI MALNATE (VARESE)

Il Responsabile del Procedimento
Arch. Daniela GALLI

ESECUTIVO

SCALA:
1:50

FORMATO:
900X594

DATA:
26/10/2023

TITOLO:

PROGETTO
Sezione BB'

NOME FILE:

ARC_TAV_012.1

	6				
	5				
	4				
	3				
20.11.2023	1	REVISIONE PROGETTO ESECUTIVO	DAP	DAP	DAP
26.10.2023	0	EMISSIONE PROGETTO ESECUTIVO	DAP	DAP	DAP
DATA	RV.	OGGETTO	RED	VER	CON