


Comune di Malnate (VA)

REALIZZAZIONE DELL'INTERVENTO NUOVO POLO CIVICO E RIQUALIFICAZIONE URBANA DEGLI SPAZI ESTERNI ADIACENTI

ASSOCIAZIONE TEMPORANEA DI PROFESSIONISTI E SOCIETA' DI INGEGNERIA		COMUNE DI MALNATE (VARESE)		
COORDINAMENTO PROGETTUALE		Il Responsabile del Procedimento Arch. Daniela GALLI		
3+ PROGETTI Srl corso Re Umberto 48, Torino				
Ing. Antonio PRESICCE				
PROGETTO ARCHITETTONICO		ESECUTIVO		
DAP STUDIO Arch. Paolo DANIELLI Arch. Elena SACCO 3+ PROGETTI s.r.l. Ing. Antonio PRESICCE Ing. Carlo ROSSI Arch. Andrea TOMASI		SCALA: 1:50		
PROGETTO STRUTTURE		FORMATO: A1		
3+ PROGETTI Srl Ing. Diego IERARDI		DATA: 26/10/2023		
PROGETTO IMPIANTI MECCANICI - EGE		TITOLO: PROGETTO Sezione DD'		
EQ INGEGNERIA - Ghibauda Cagni Zilioli Associati Ing. Andrea CAGNI		NOME FILE: ARC_TAV_014.1		
PROGETTO IMPIANTI ELETTRICI				
COLLETTI INGEGNERIA Ing. Giorgio COLLETTI				
GEOLOGO				
Dott. geol. Ugo DE LA PIERRE				
GIOVANE PROFESSIONISTA				
3+ PROGETTI Srl Arch. Sara SABIA				
COORDINAMENTO SICUREZZA IN FASE DI PROGETTAZIONE				
3+ PROGETTI Srl Ing. Antonio PRESICCE				
	6			
	5			
	4			
	3			
20.11.2023	1	REVISIONE PROGETTO ESECUTIVO	DAP	DAP
26.10.2023	0	EMISSIONE PROGETTO ESECUTIVO	DAP	DAP
DATA	RV.	OGGETTO	RED	VER
				CON

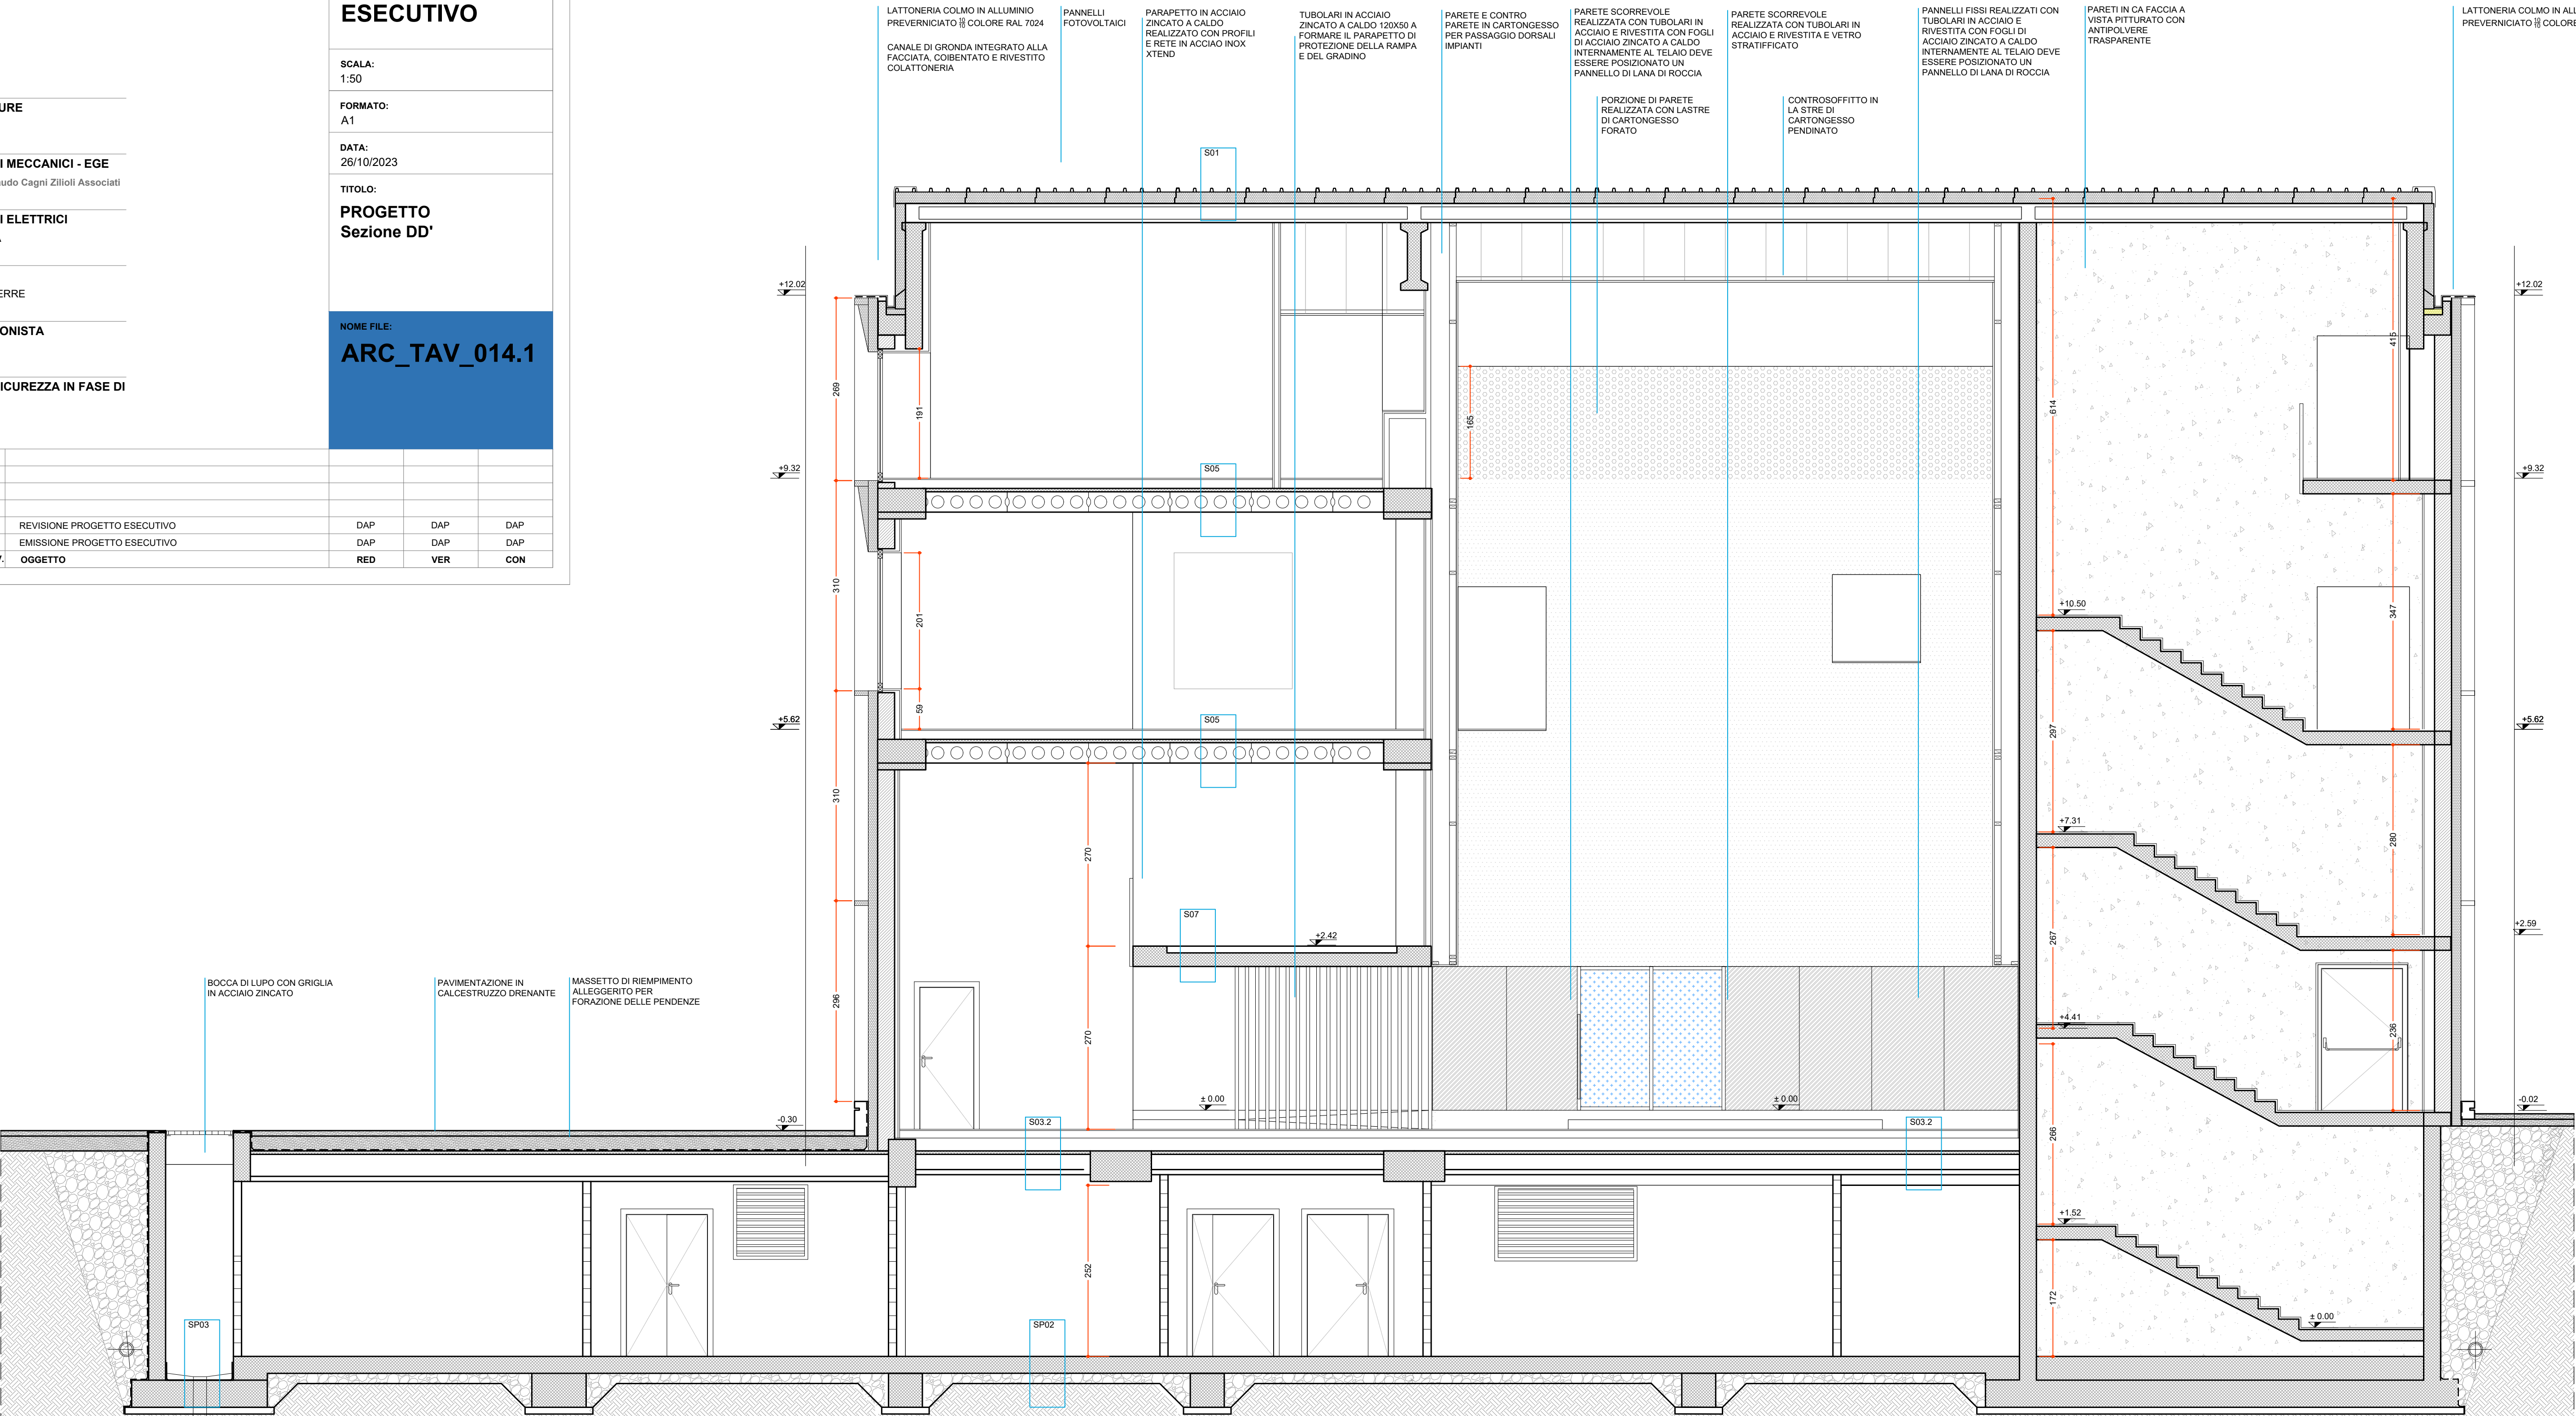

SEZIONE DD'