



Dettaglio A1
Elemento di ombreggiamento modulo piccolo, dimensioni 2,60x2,60 m

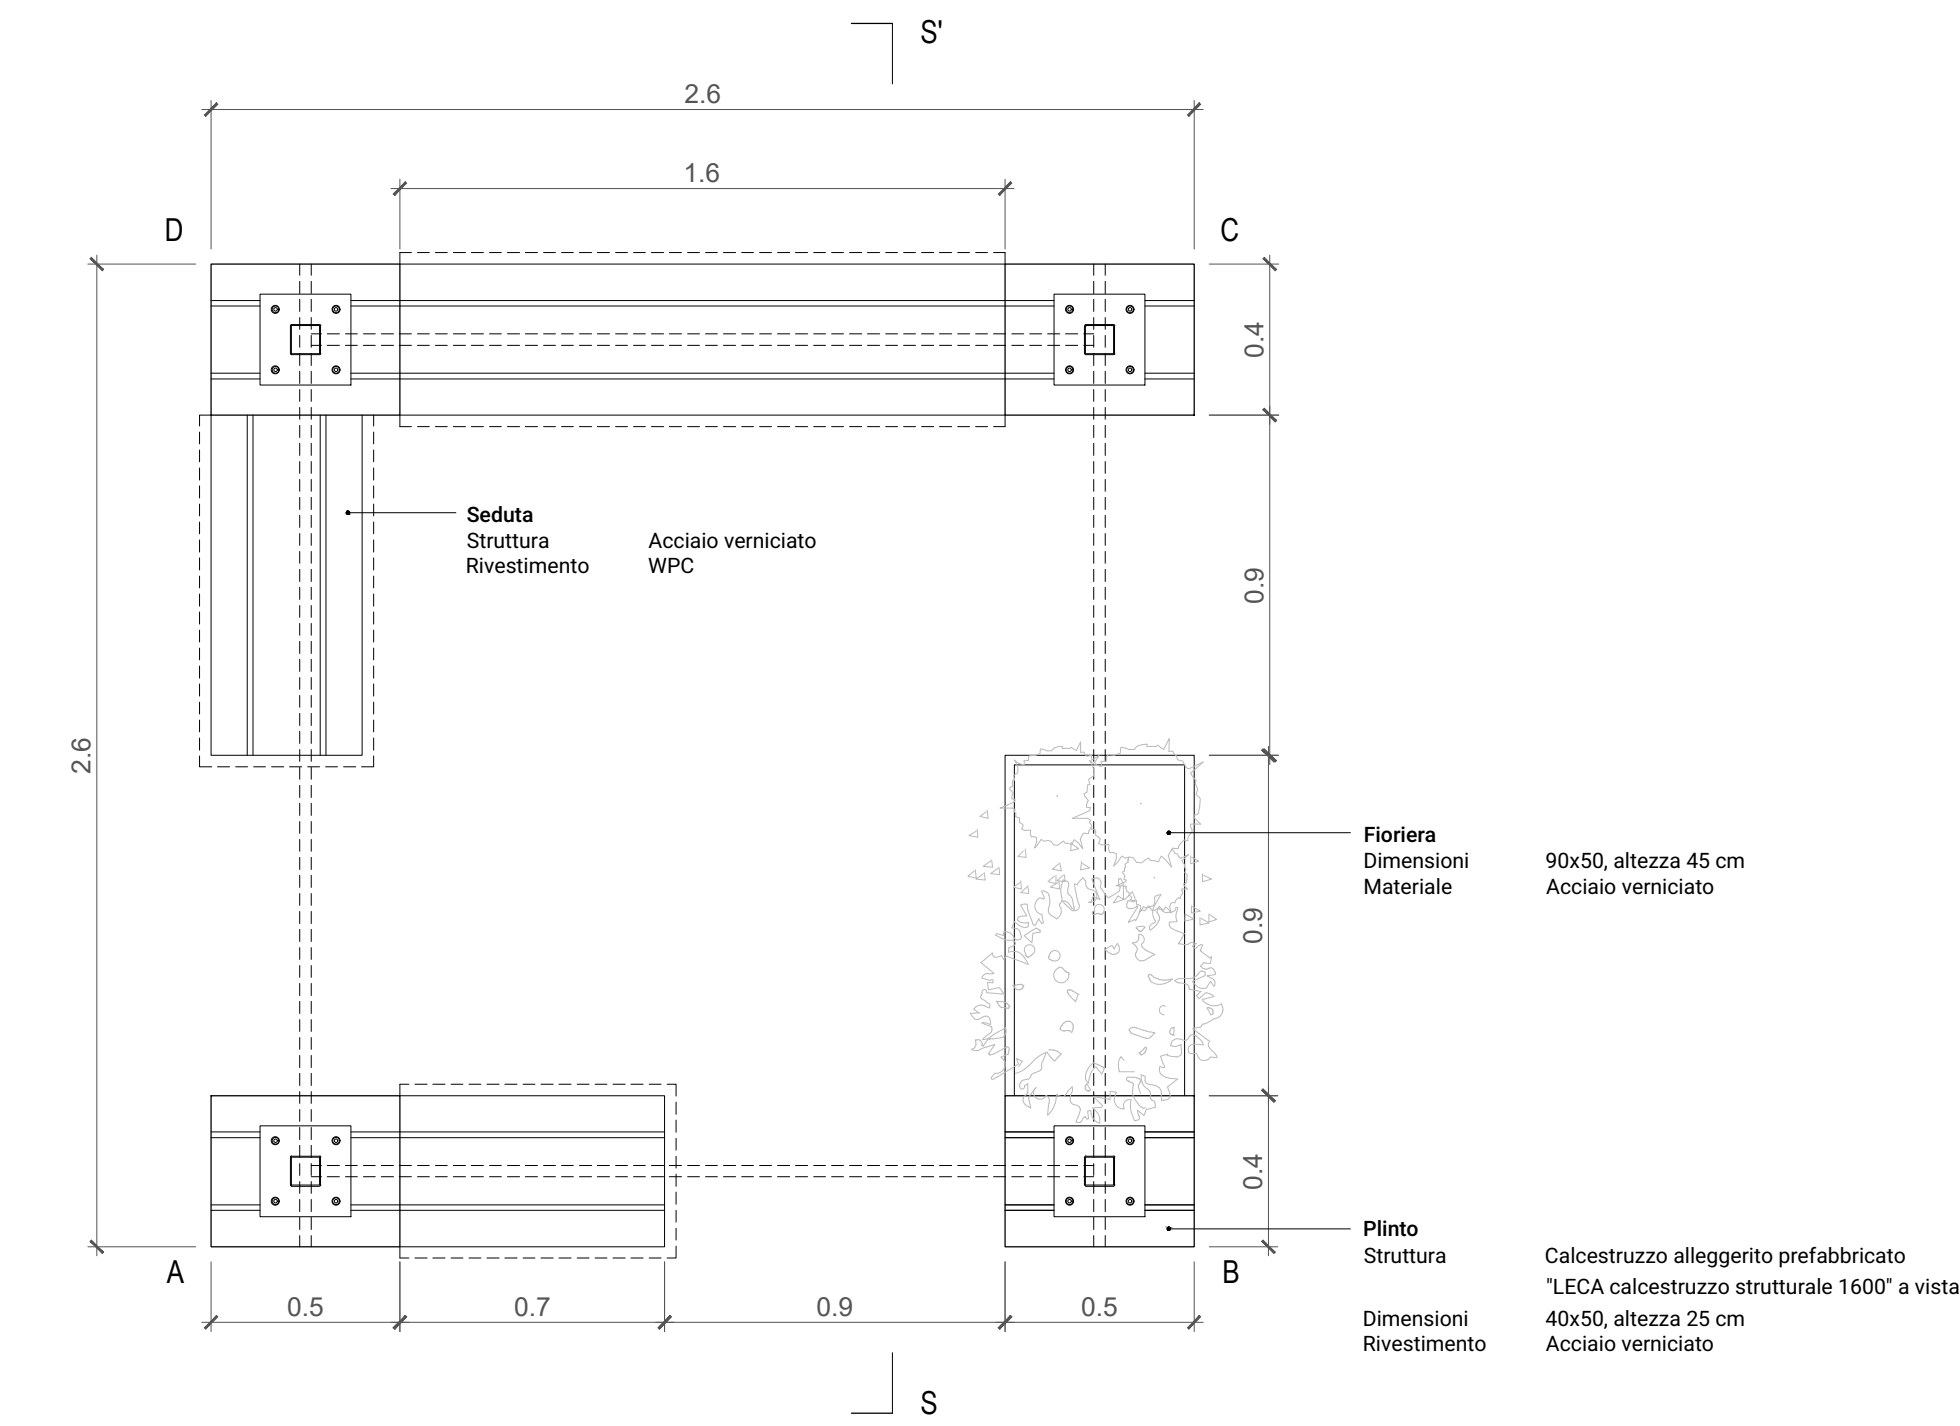



Pianta

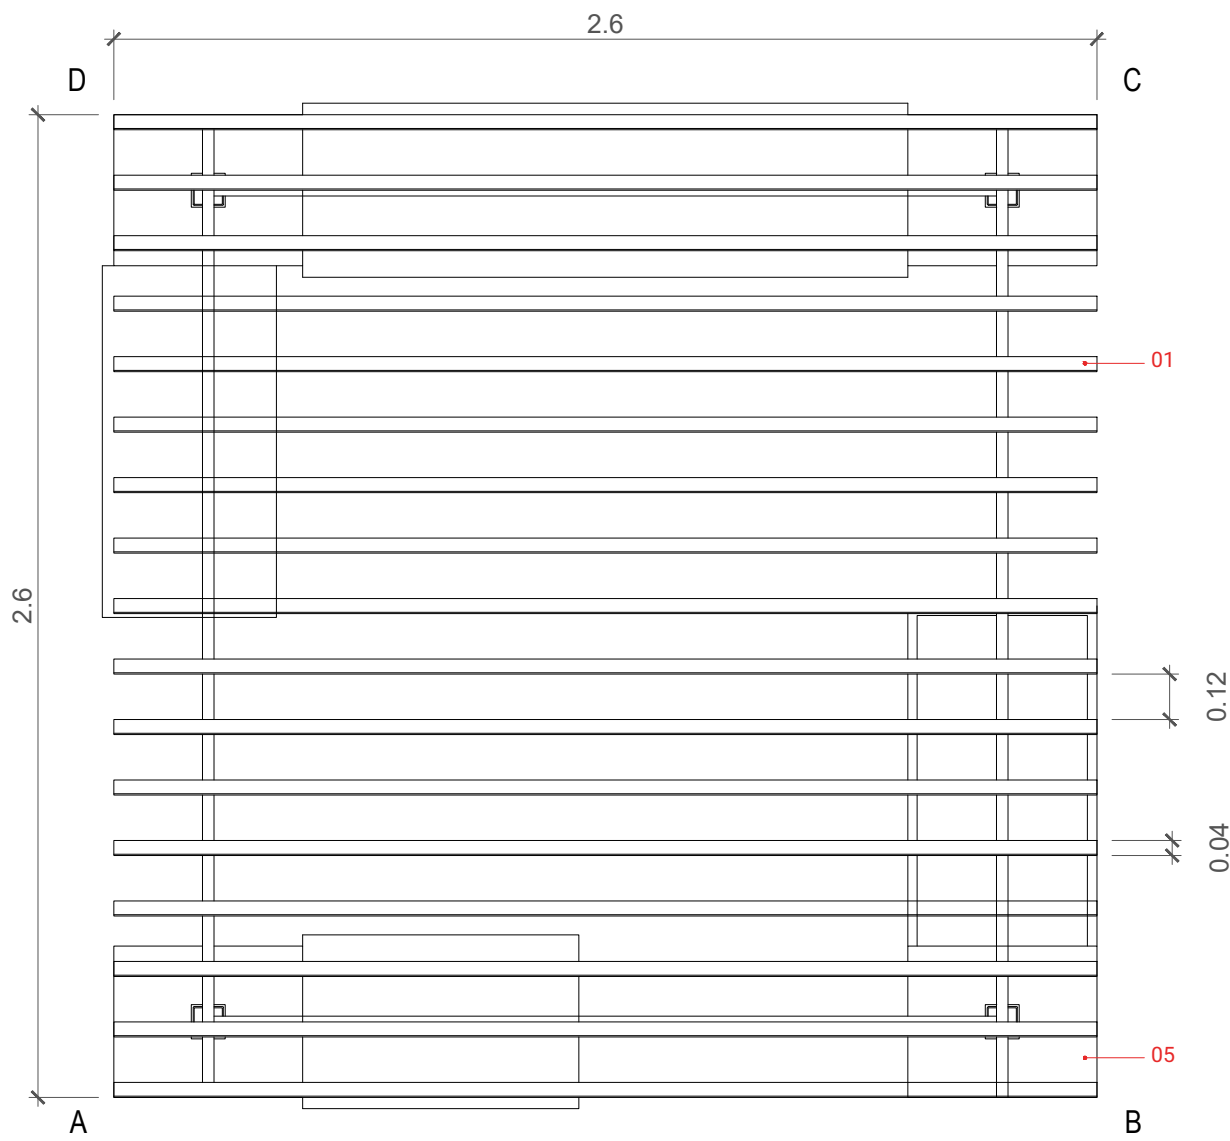


Pianta della copertura

Elemento di ombreggiamento modulo piccolo, dimensioni 2,60x2,60 m


01. Profilo a L, dimensioni 80x40 mm, spessore 3 mm, distanza tra due elementi consecutivi 12 cm
02. Tubolare rettangolare, dimensioni 120x30 mm, spessore 3 mm
03. Tubolare quadrato, 80x80 mm, spessore 3 mm
04. Piastra di ancoraggio al plinto, dimensioni 24x24 cm, spessore 10 mm, con n.4 tirafondi Ø 20 mm, altezza 20 cm
05. Plinto in calcestruzzo alleggerito prefabbricato "LECA calcestruzzo strutturale 1600", dimensioni 40x50, altezza 25 cm, rivestimento in lamiera metallica spessore 8 mm
06. Fioriera, dimensioni 90x50, altezza 45 cm
07. Lamiera metallica spessore 8 mm
08. Rivestimento in WPC con sottostruttura metallica di supporto

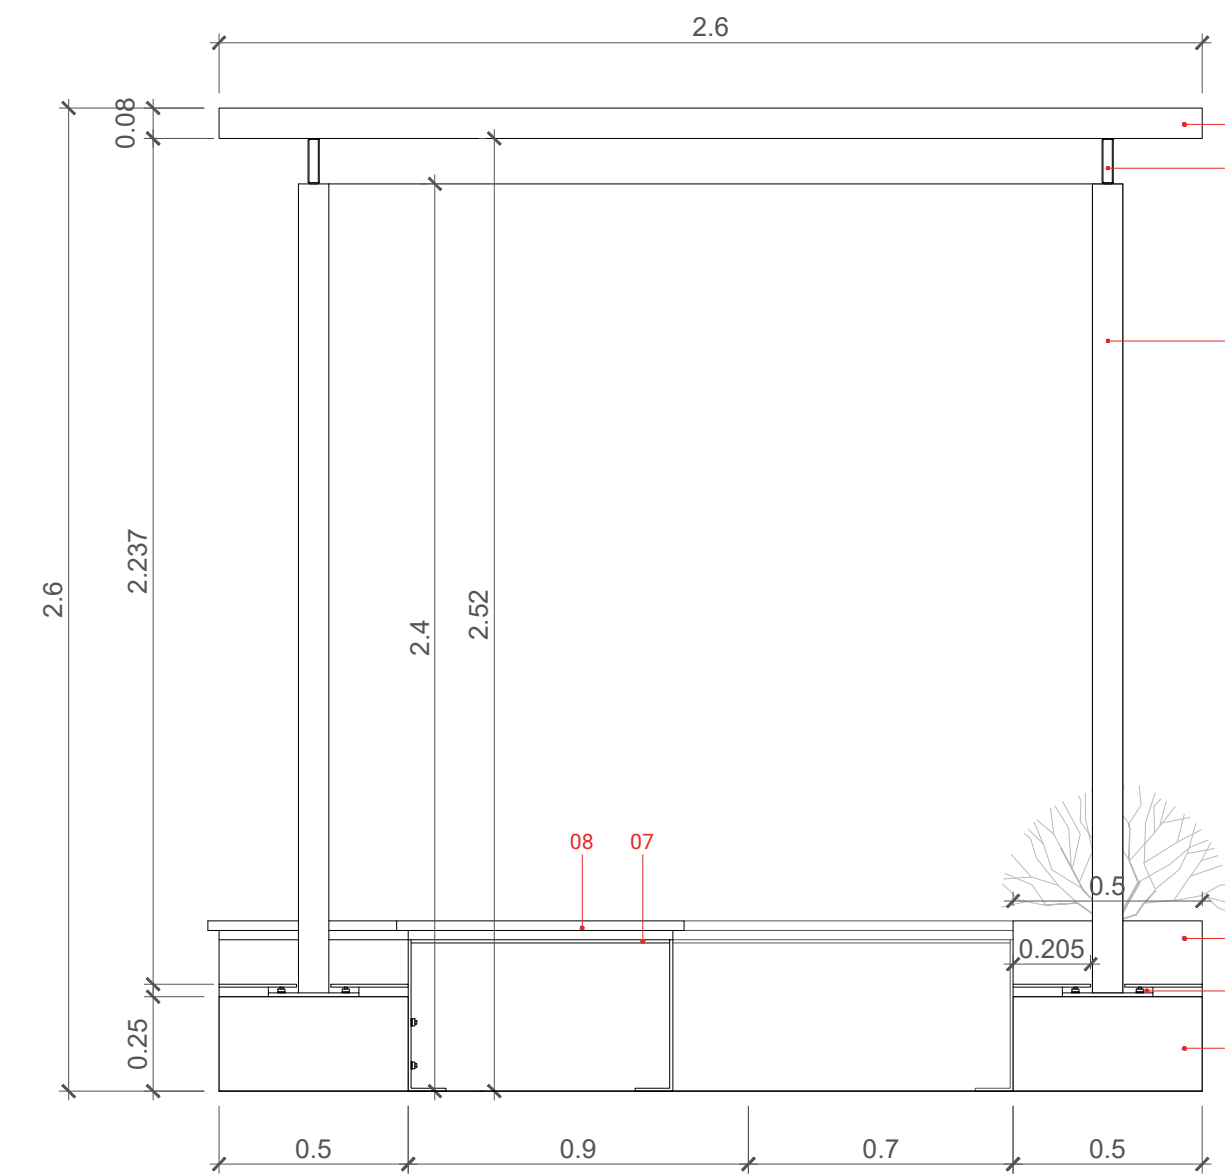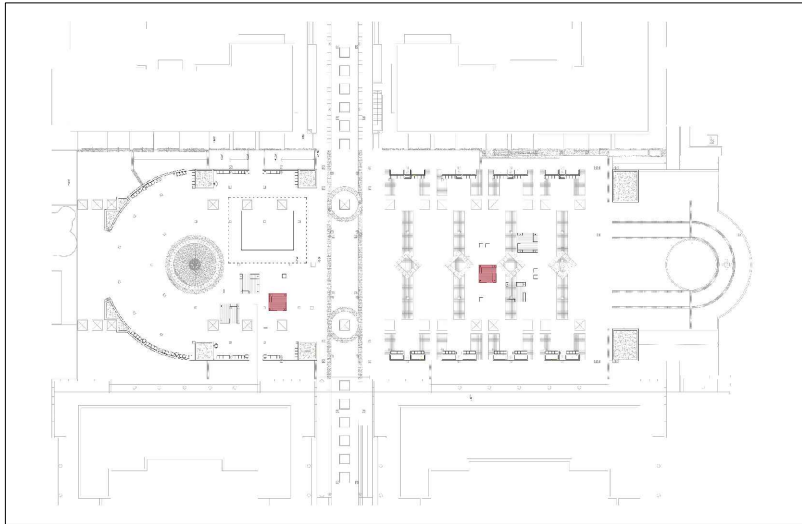

Prospetto AB

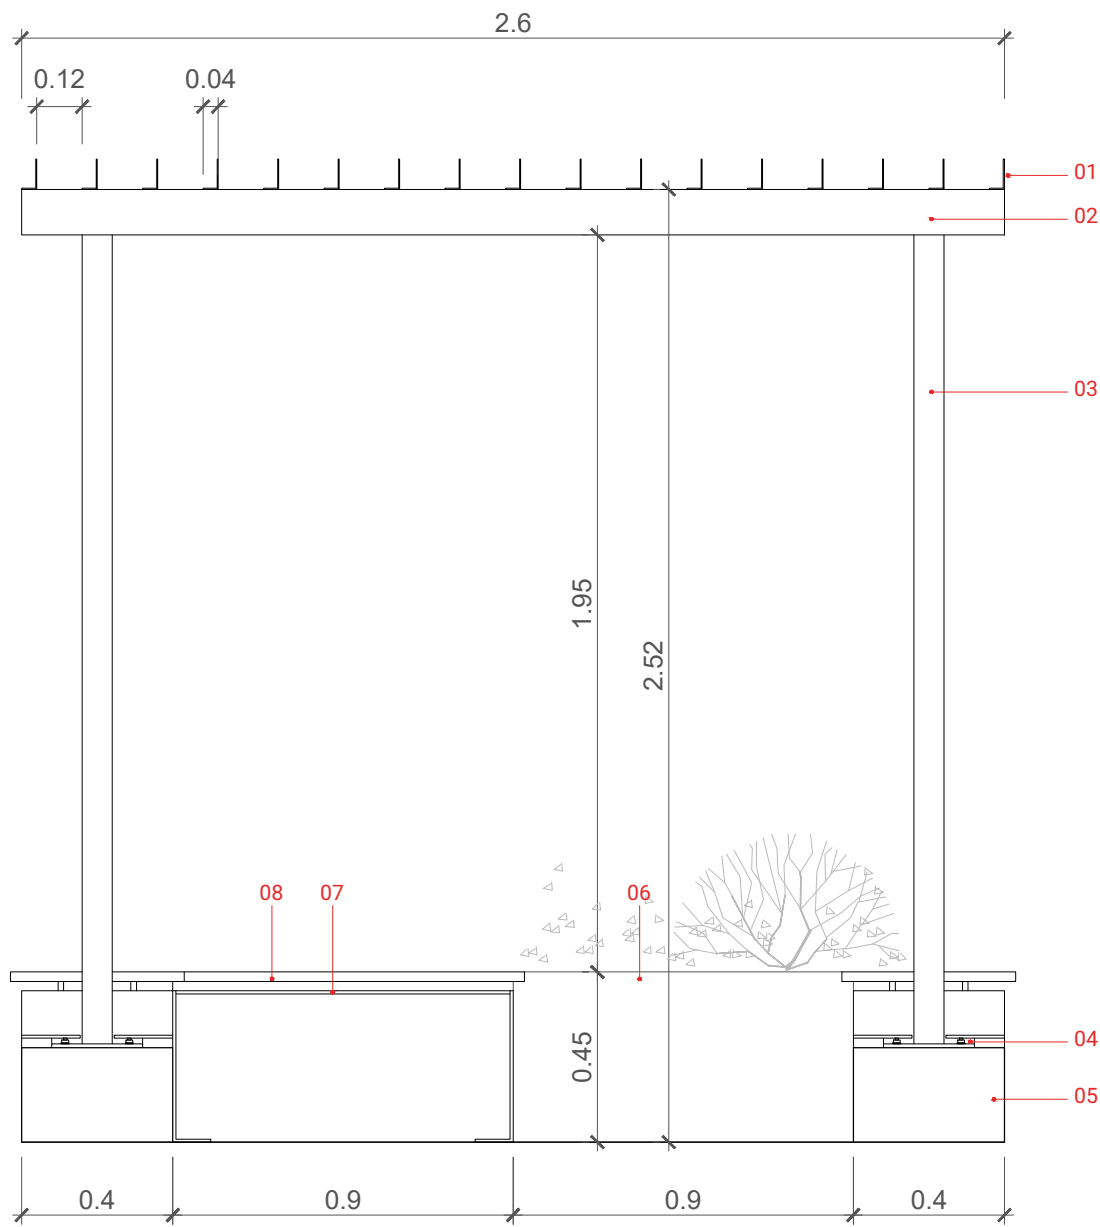

Prospetto DA

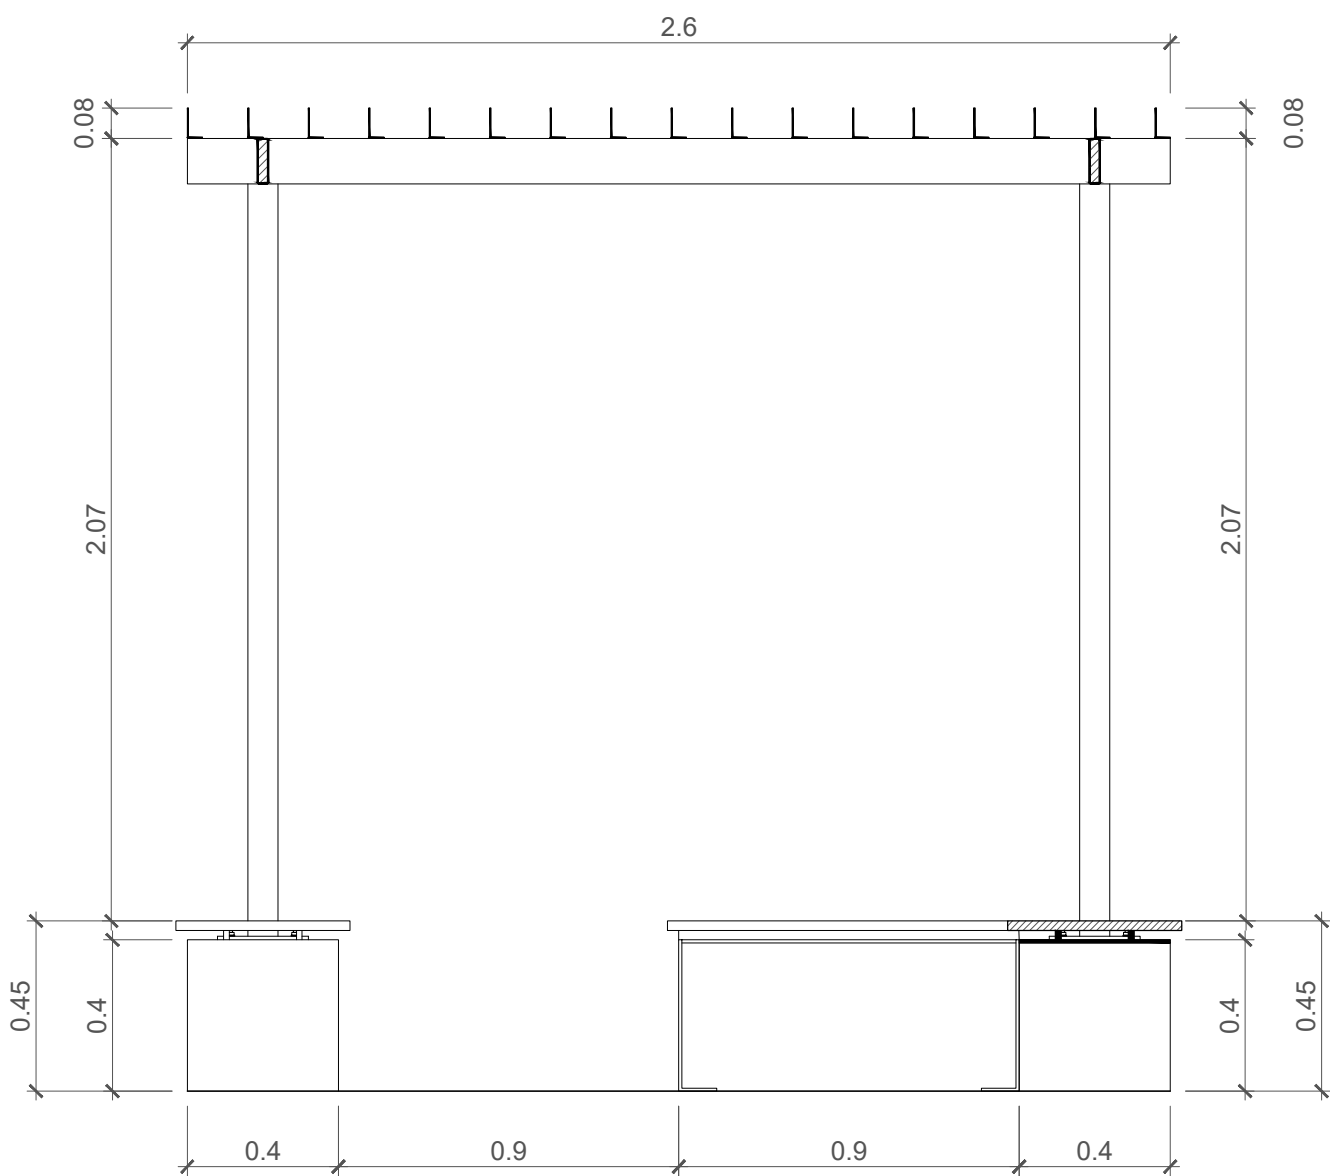

Sezione SS'

INFO PROGETTO	Progetto	Riqualificazione di Piazza delle Tessitrici Progetto esecutivo - Perizia di variante	
	Area di progetto	Piazza delle Tessitrici - 21046 Malnate (VA)	
	Committente	Comune di Malnate Piazza Vittorio Veneto, 2, 21046 Malnate VA Tel. 0332 275111	
	Progettisti	OLOS ATELIER architettura e paesaggio www.olosatelier.com info@olosatelier.com Via Rossini 4 - 21100 Varese IT Tel. 0332 1765604 Arch. Mastella Maria +39 340 8615982 m.mastella@olosatelier.com Arch. Del Motto Valentina +39 347 1287084 v.delmotto@olosatelier.com STUDIO CONSONNI INGEGNERIA - ARCHITETTURA Via Magenta, 3 - 21100 Varese Tel. 0332 236590 info@consonniassociati.it www.consonniassociati.it Dott. Ing. Paolo Consonni +39 335 6312149 paolo.consonni@consonniassociati.it	

INFO TAVOLA	Titolo	Riqualificazione di Piazza delle Tessitrici - Dettaglio elemento ombreggiamento	Scala
	Fase di progetto	Progetto esecutivo - Perizia di variante	1:20
	Codice progetto	051	Data: 15.04.2024
	Codice Elaborato	051_0_018_Piazza-Tessitrici_Malnate_PE-PV_Progetto-Dettagli-A1	SW Autocad 2021
	Nome file stampa	OLOS_50.ctb	Estensione file - dwg Estensione file stampa - ctb N° allegato 018