

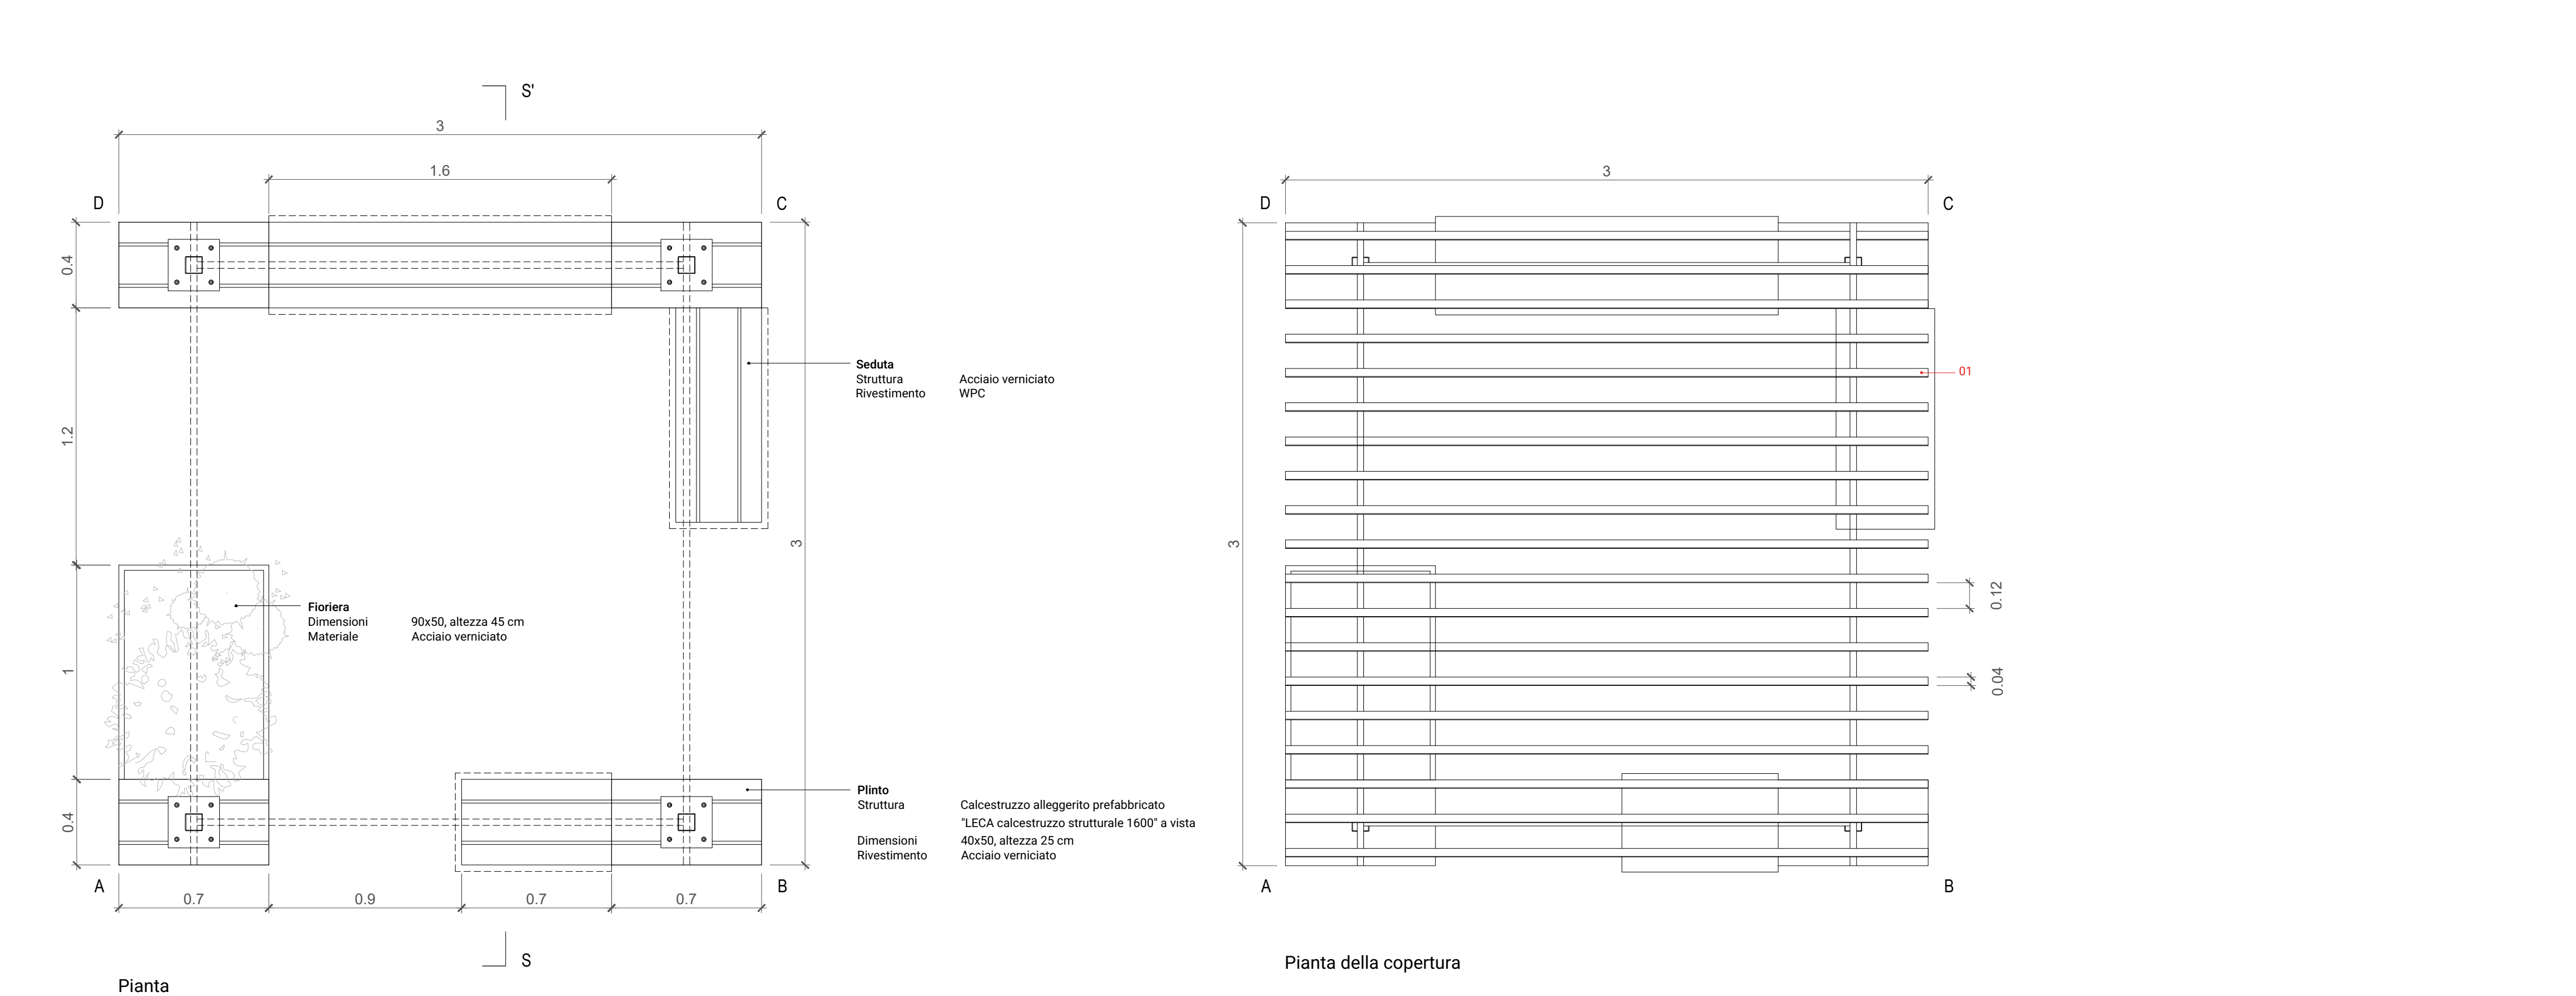


Dettaglio A2
Elemento di ombreggiamento modulo grande, dimensioni 3,00x3,00 m

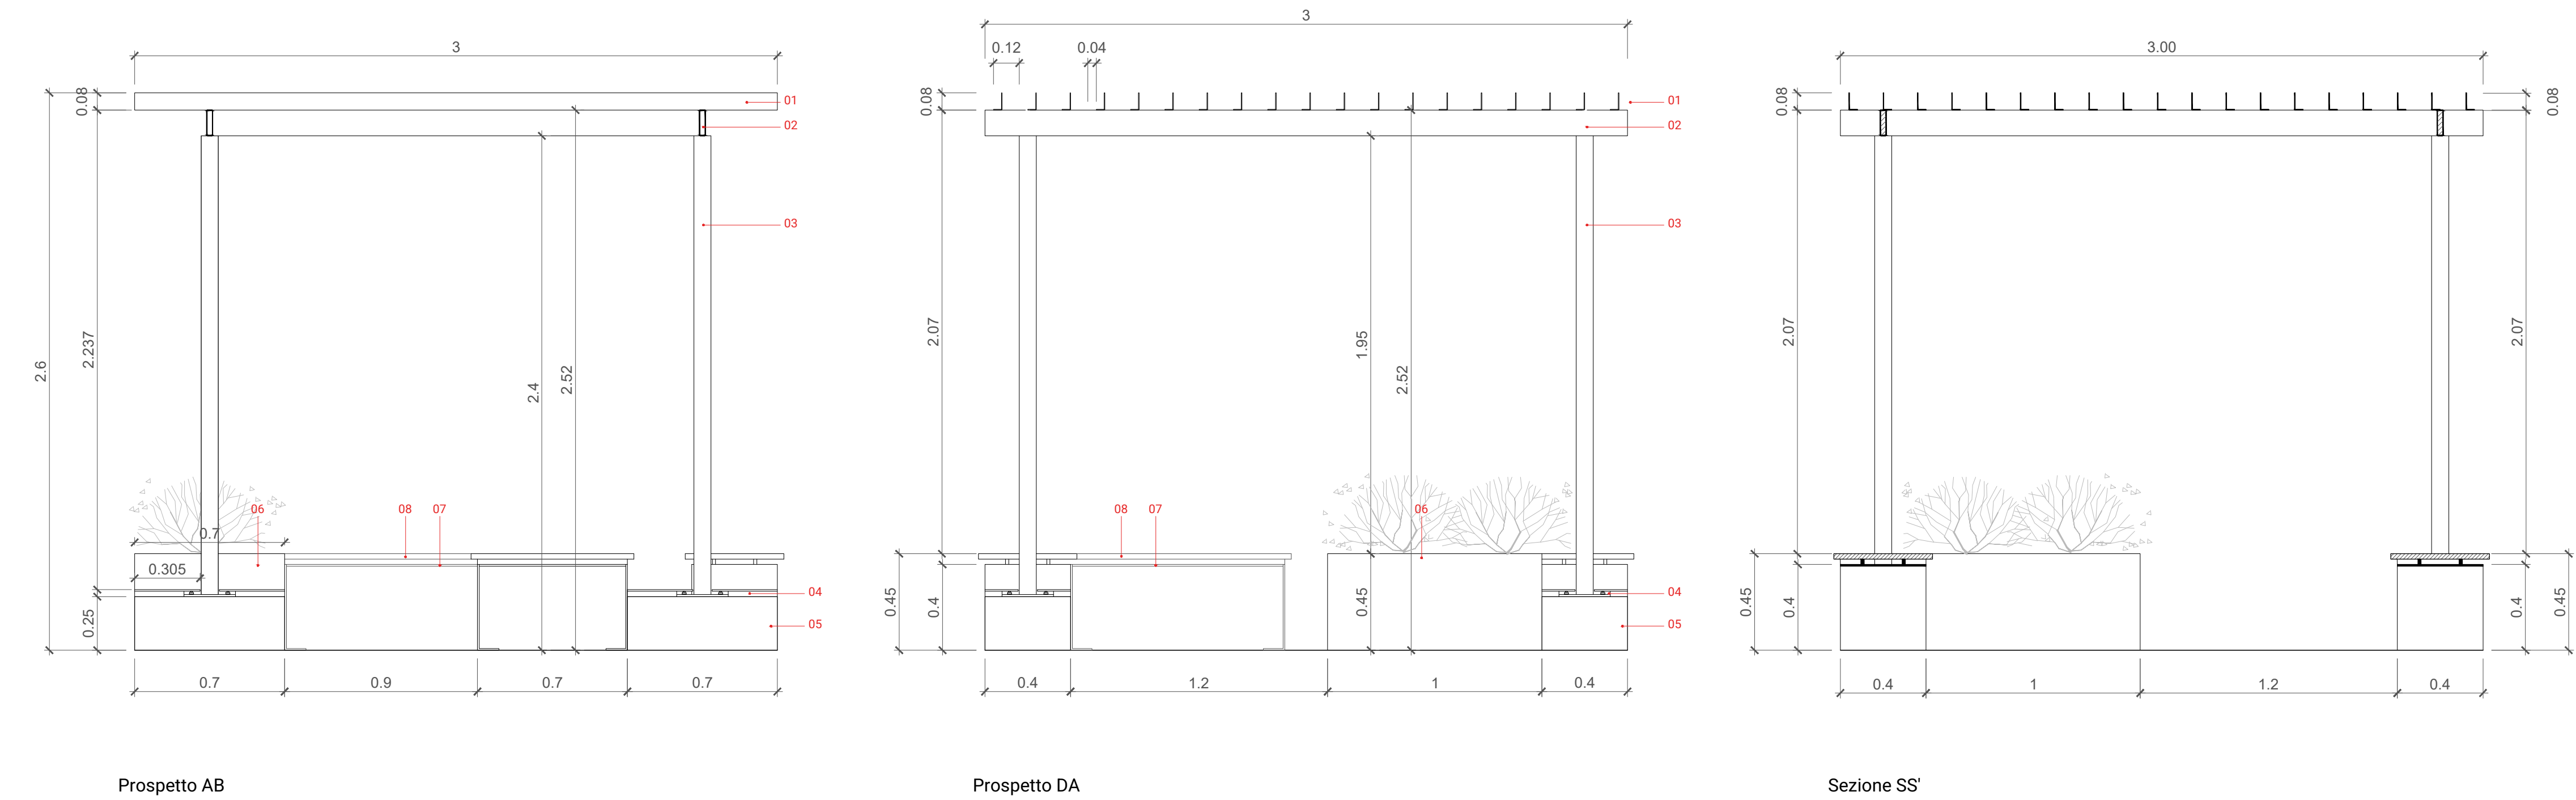

Elemento di ombreggiamento modulo grande, dimensioni 3,00x3,00 m

- 01_Profilo a L, dimensioni 80x40 mm, spessore 3 mm, distanza tra due elementi consecutivi 12 cm
- 02_Tubolare rettangolare, dimensioni 120x30 mm, spessore 3 mm
- 03_Tubolare quadrato, 60x60 mm, spessore 3 mm
- 04_Piastre di ancoraggio al plinto, dimensioni 24x24 cm, spessore 10 mm, con n.4 tirafondi Ø 20 mm, altezza 20 cm
- 05_Plinto in calcestruzzo alleggerito prefabbricato "LECA calcestruzzo strutturale 1600", dimensioni 40x70, altezza 25 cm, rivestimento in lamiera metallica spessore 8 mm
- 06_Floriera, dimensioni 100x70, altezza 45 cm
- 07_Lamiera metallica spessore 8 mm
- 08_Rivestimento in WPC con sottostruttura metallica di supporto

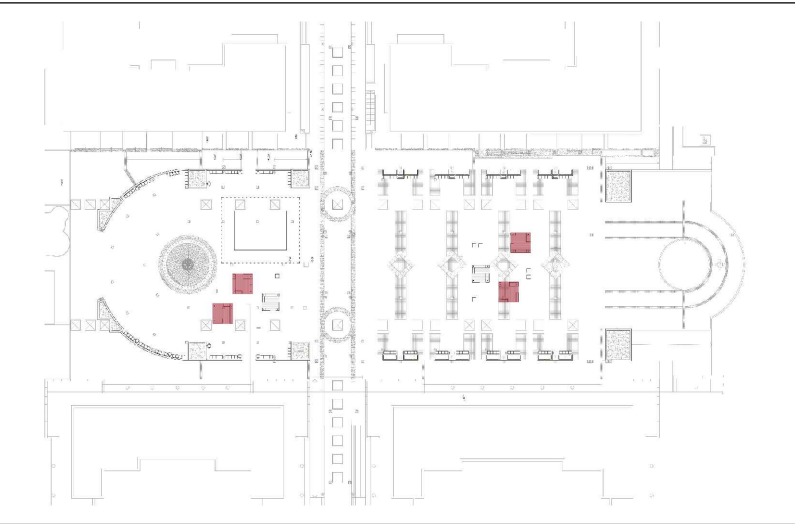

INFO PROGETTO	Progetto	Riquilificazione di Piazza delle Tessitrici Progetto esecutivo - Perizia di variante	
	Area di progetto	Piazza delle Tessitrici - 21046 Malnate (VA)	
	Committente	Comune di Malnate Piazza Vittorio Veneto, 2, 21046 Malnate VA Tel. 0332 275111	
	Progettisti	OLOS ATELIER architettura e paesaggio www.olosatelier.com info@olosatelier.com Via Rossini 4 - 21100 Varese IT Tel. 0332 1765604 Arch. Mastella Maria +39 340 8615982 m.mastella@olosatelier.com Arch. Del Motto Valentina +39 347 1287084 v.delmotto@olosatelier.com STUDIO CONSONNI INGEGNERIA - ARCHITETTURA Via Magenta, 3 - 21100 Varese Tel. 0332 236590 info@consonniassociati.it www.consonniassociati.it Dott. Ing. Paolo Consonni +39 335 6312149 paolo.consonni@consonniassociati.it	

INFO TAVOLA	Titolo	Riquilificazione di Piazza delle Tessitrici - Dettaglio elemento ombreggiamento	Scala
	Fase di progetto	Progetto esecutivo - Perizia di variante	1:20
	Codice progetto	051	Data: 15.04.2024
	Codice Elaborato	051_O_019_Piazza-Tessitrici_Malnate_PE-PV_Progetto-Dettagli-A2	SW Autocad 2021
	Nome file stampa	OLOS_50.ctb	Estensione file - dwg Estensione file stampa - ctb N° allegato 019