
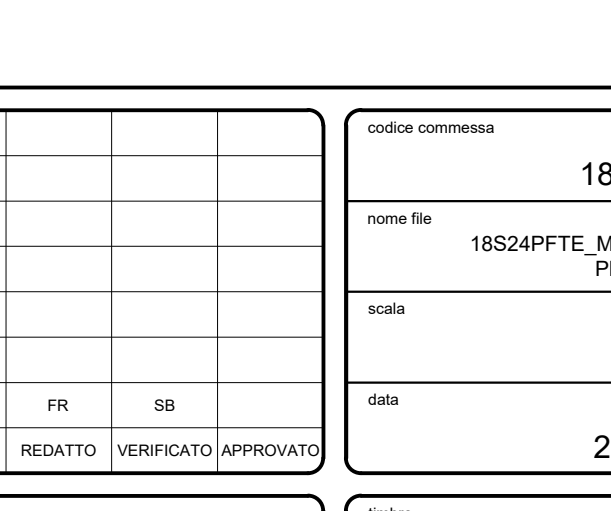
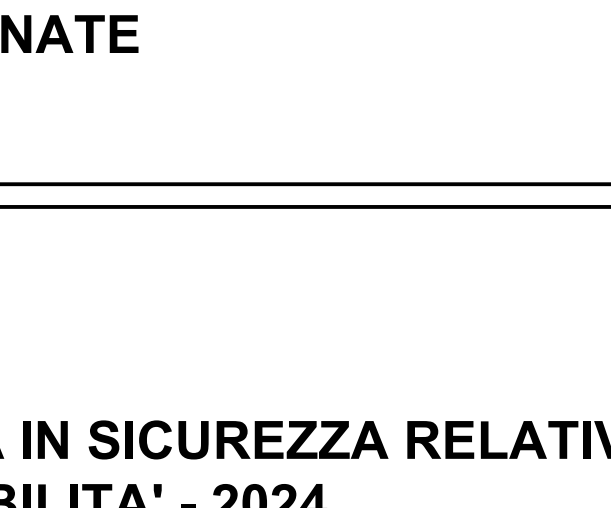
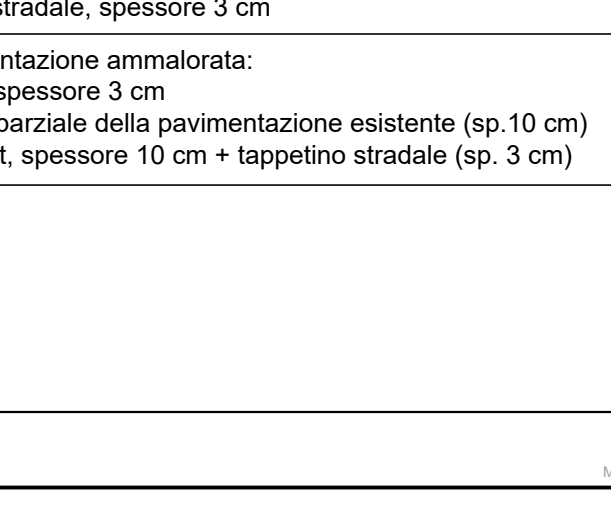
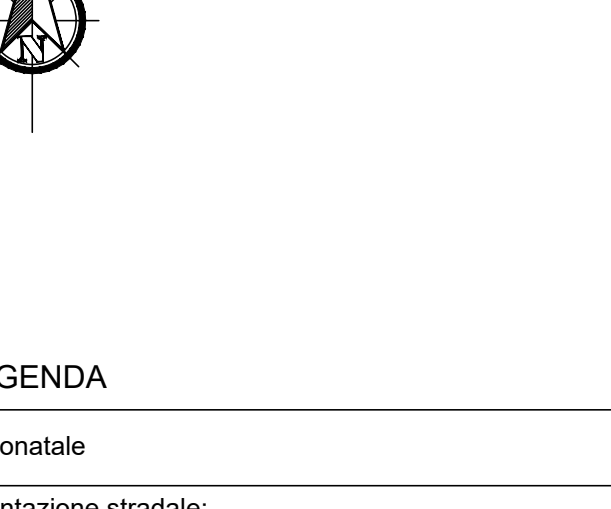
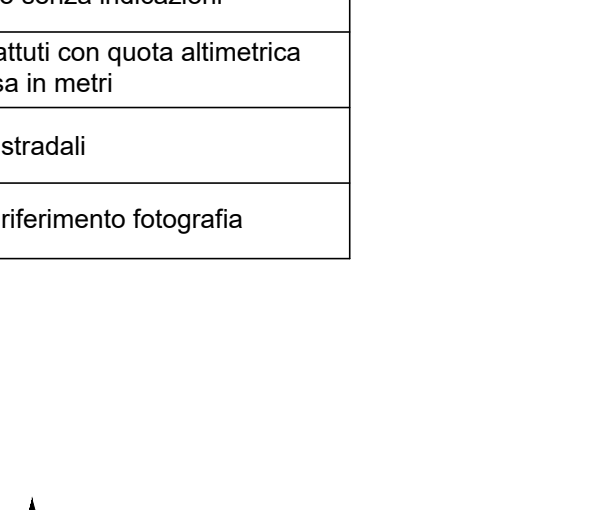
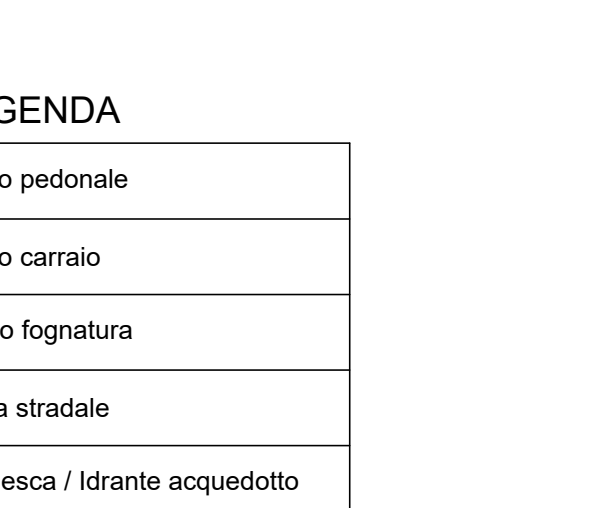
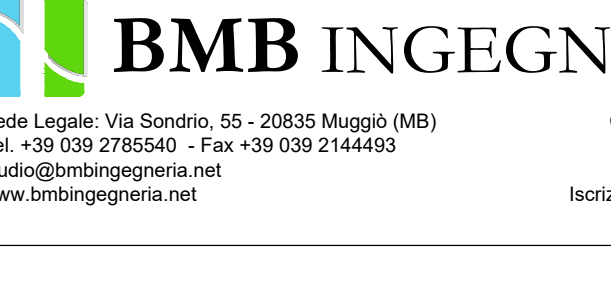
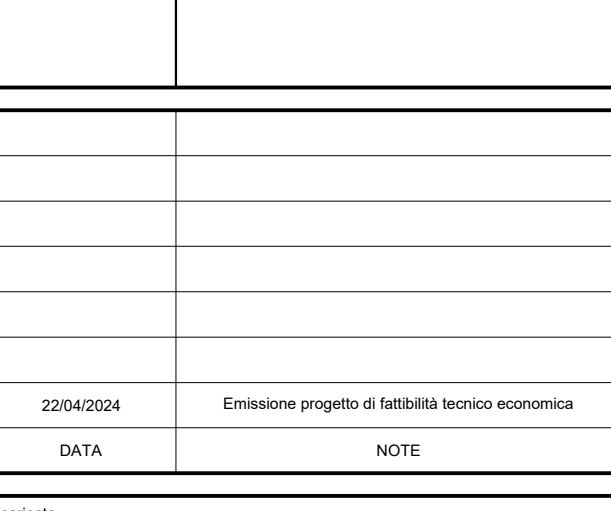
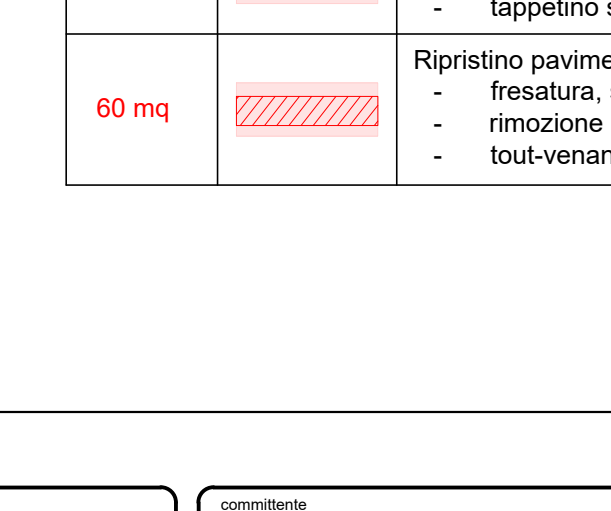
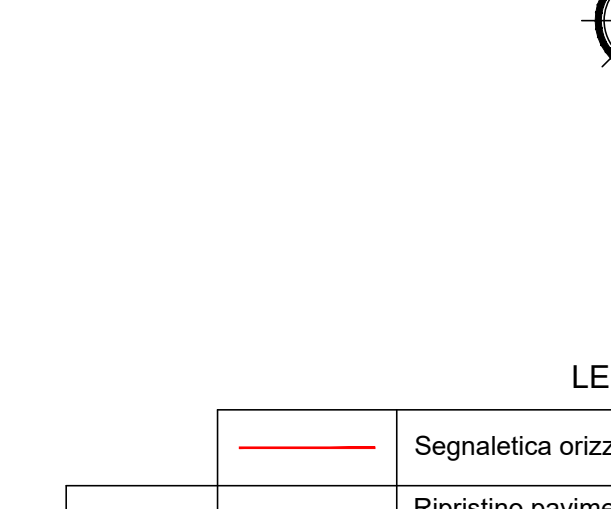
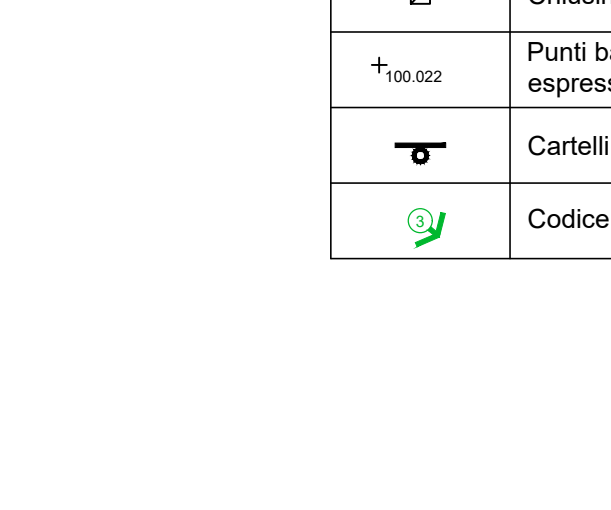
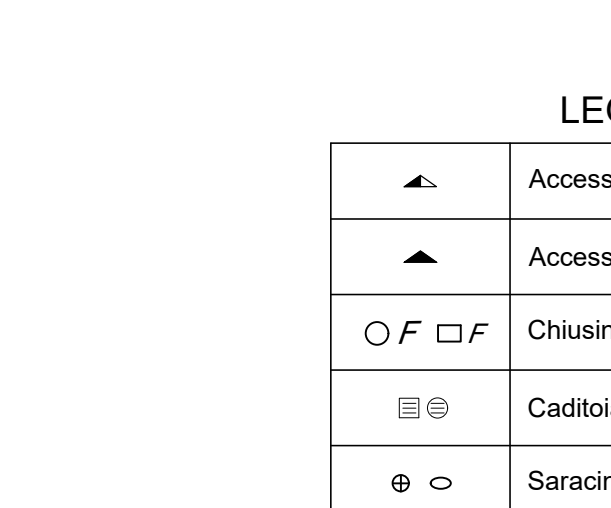
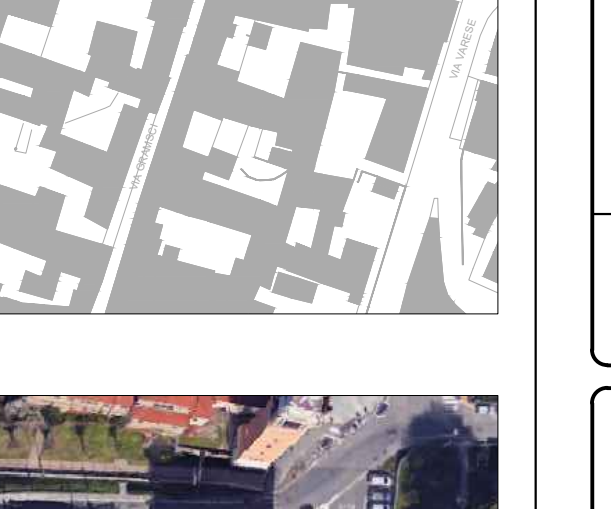
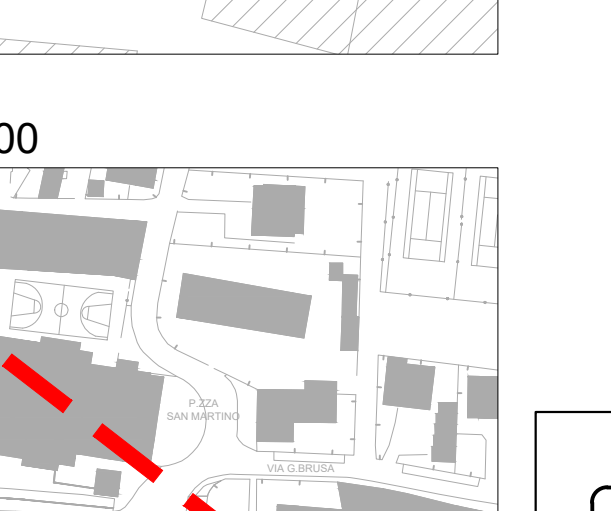
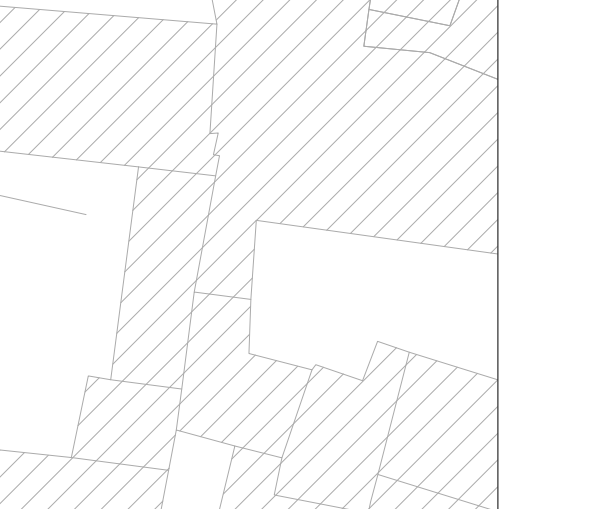
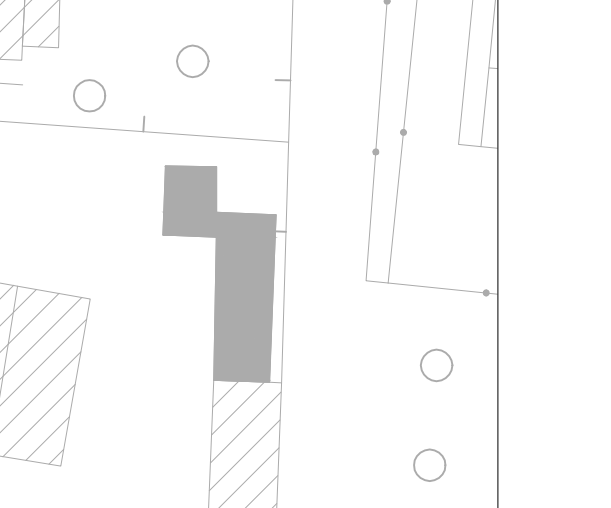
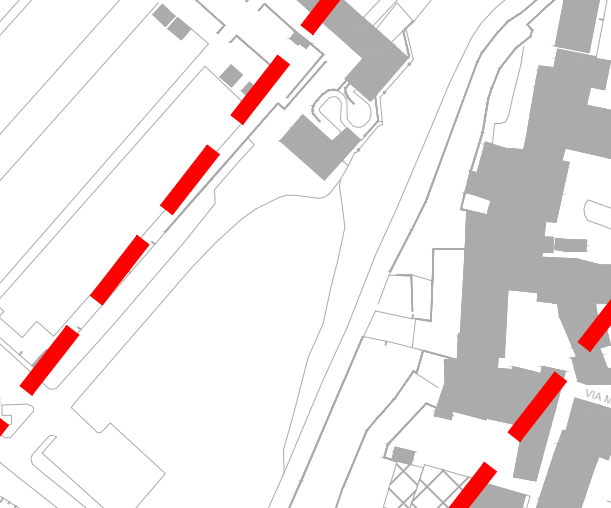
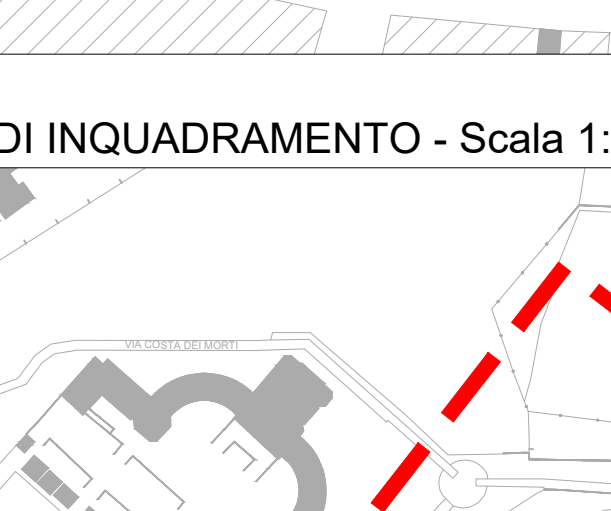
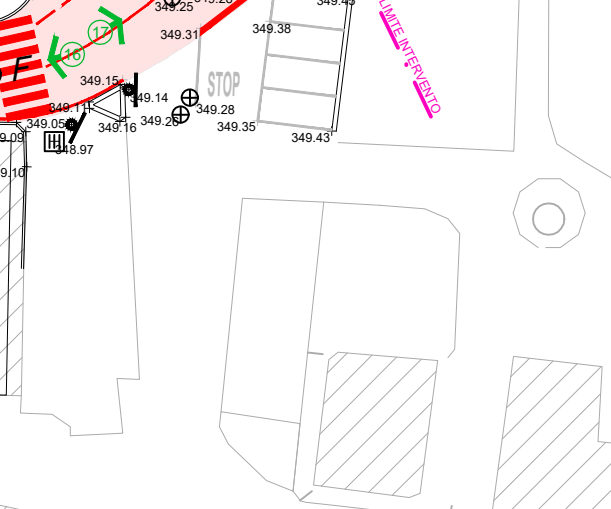
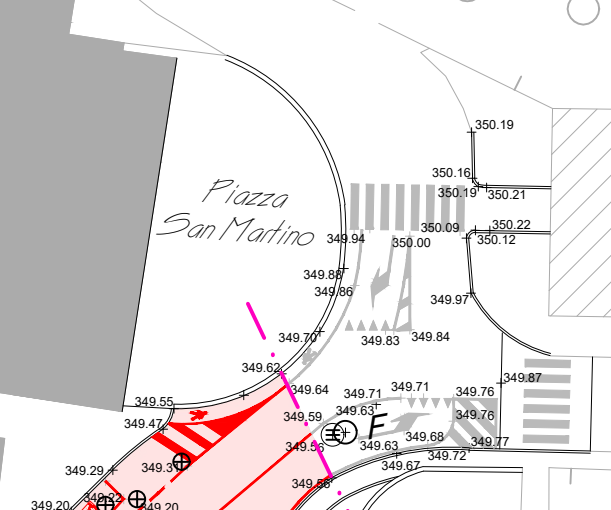
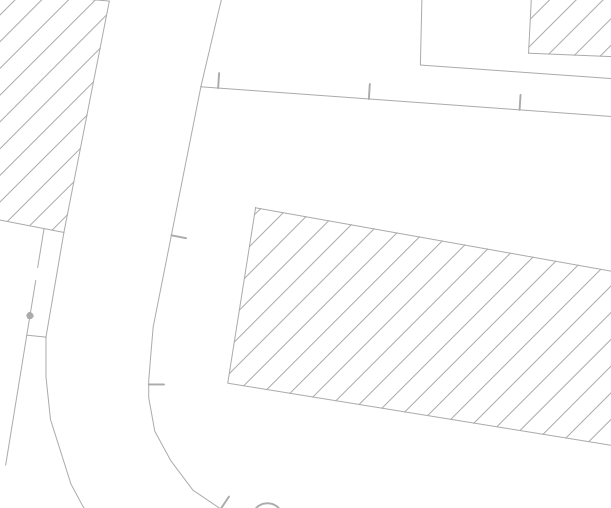
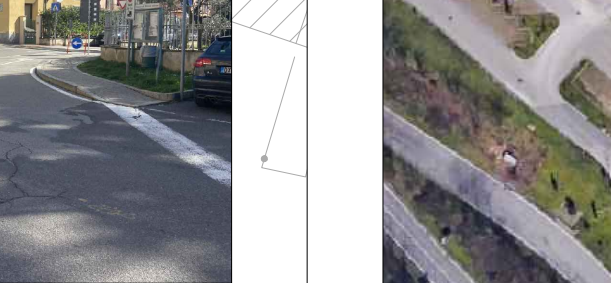
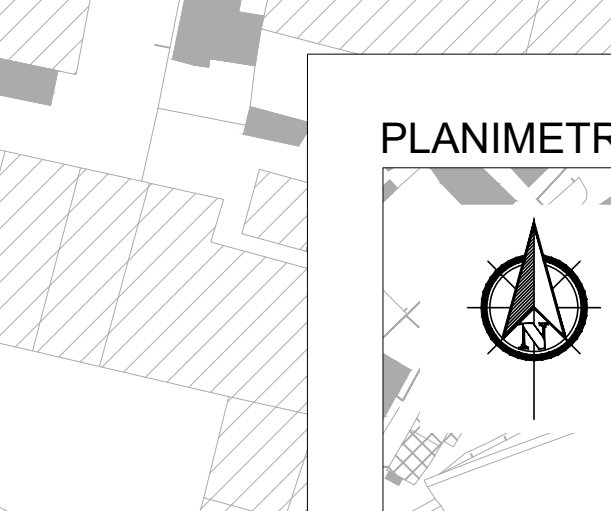
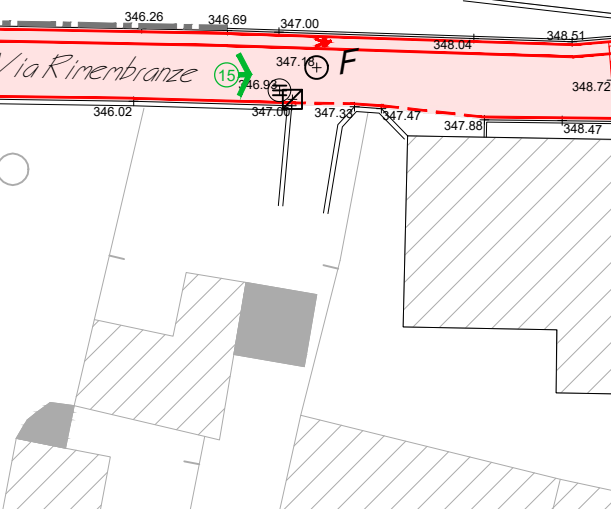
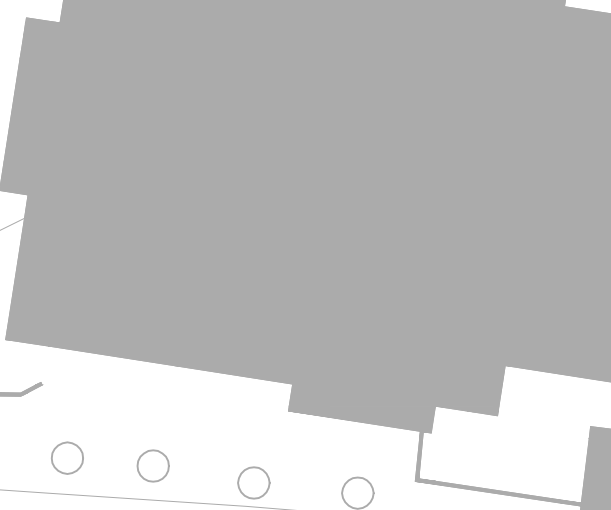
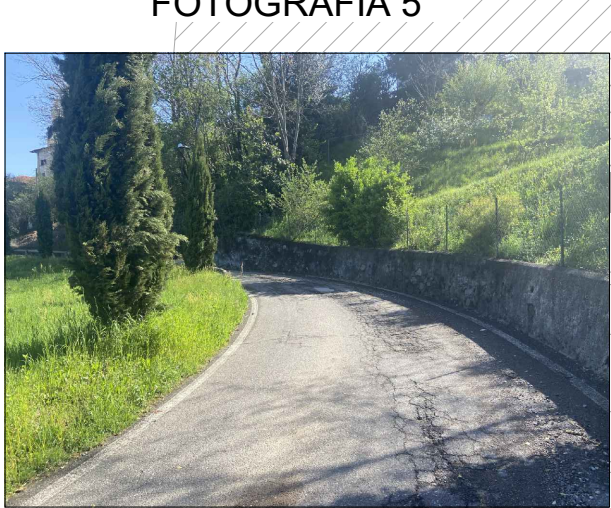
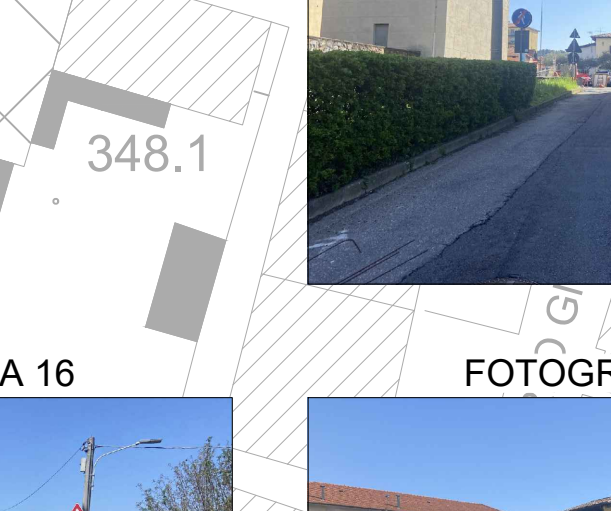
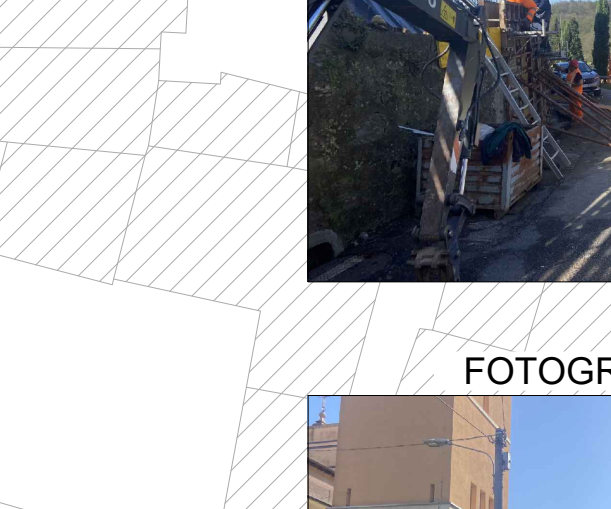
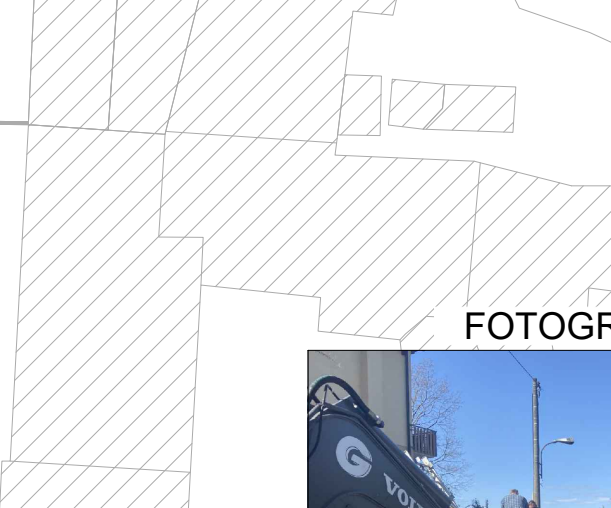
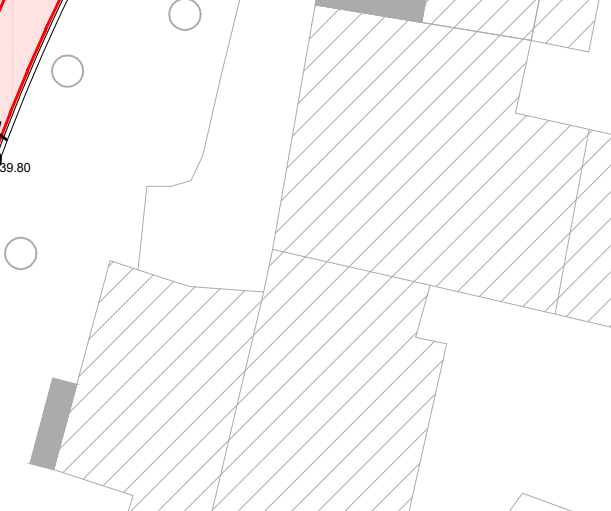
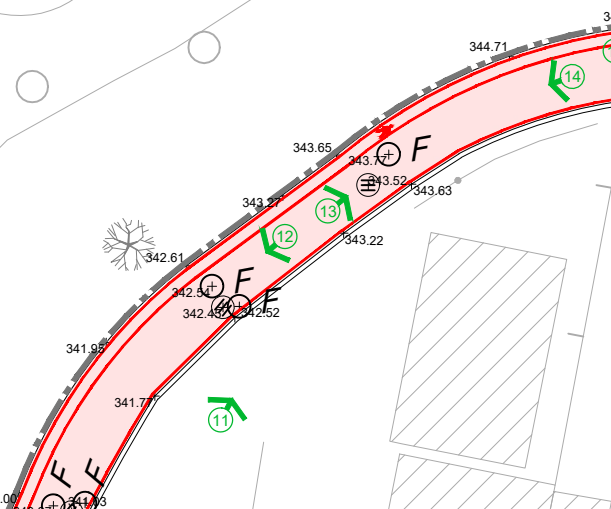
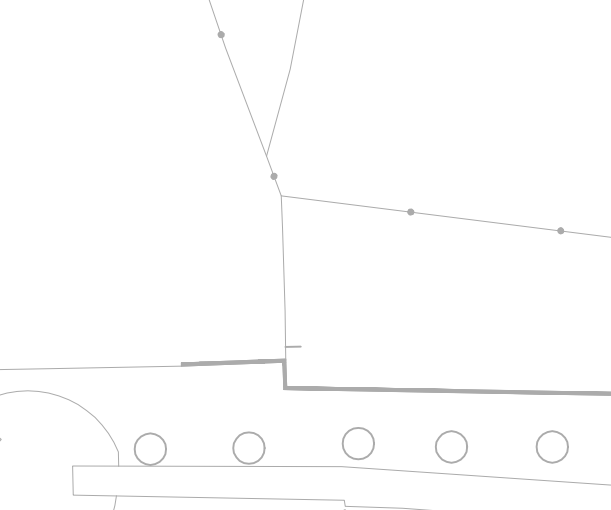
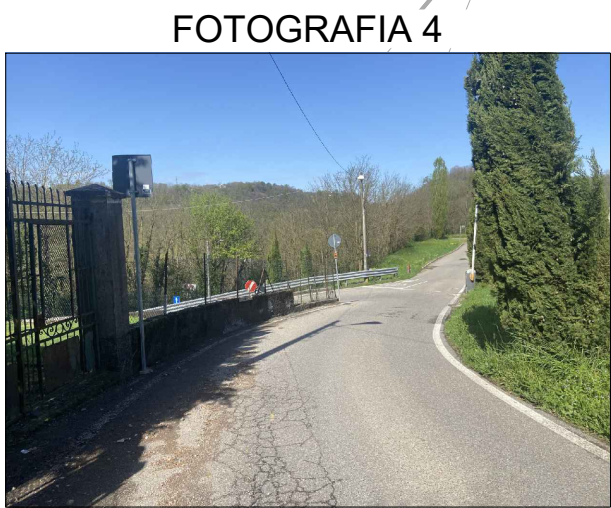
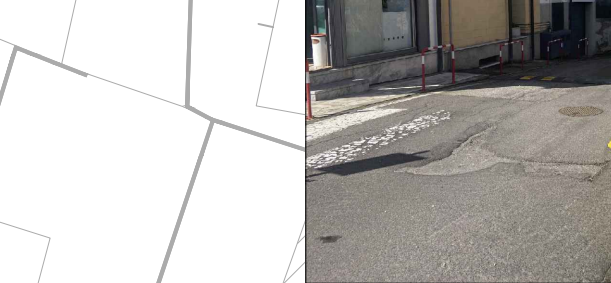
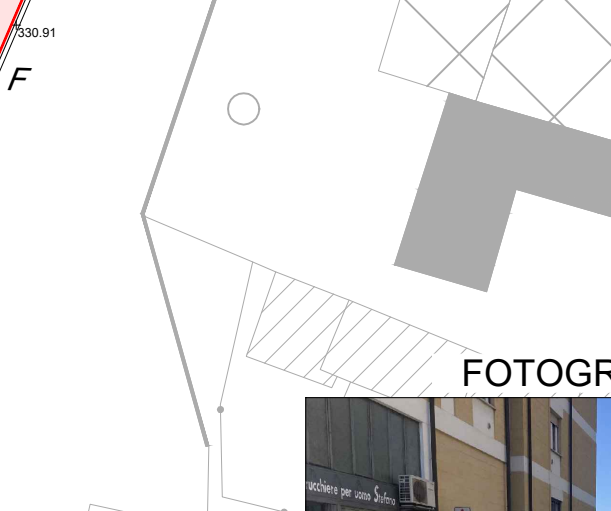
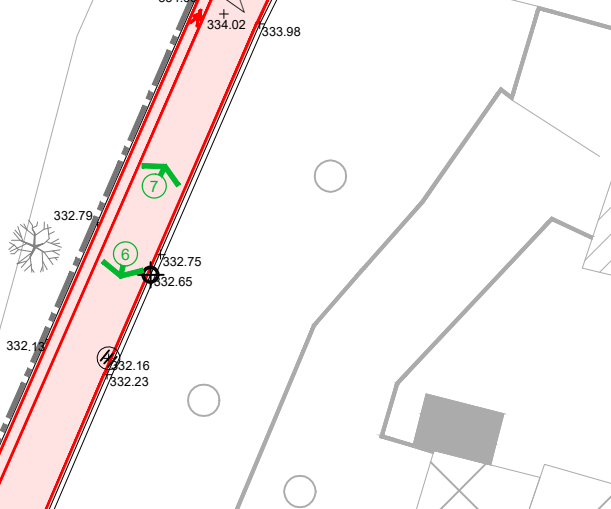
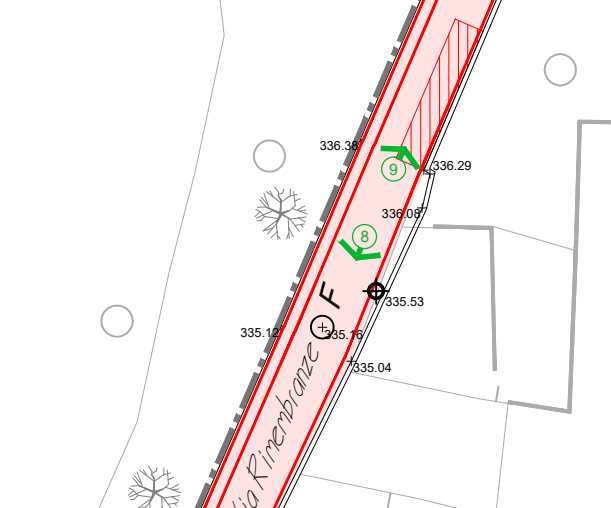
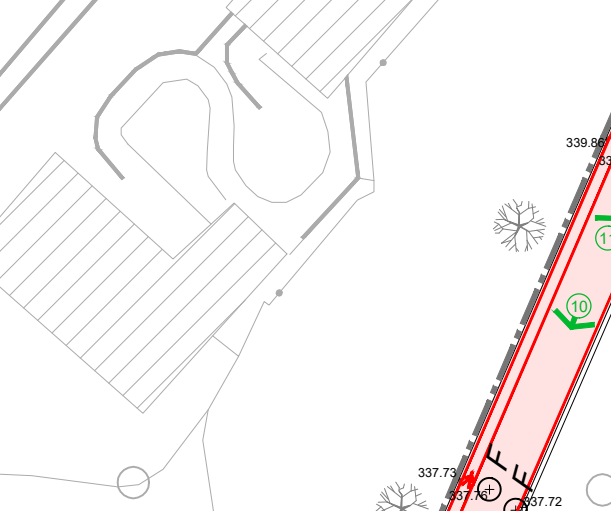
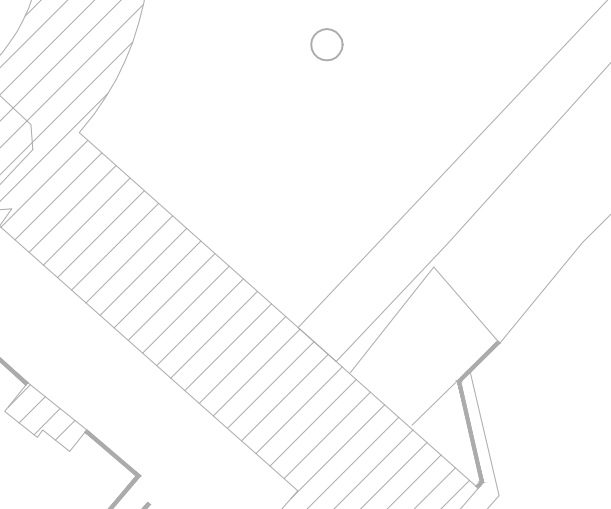
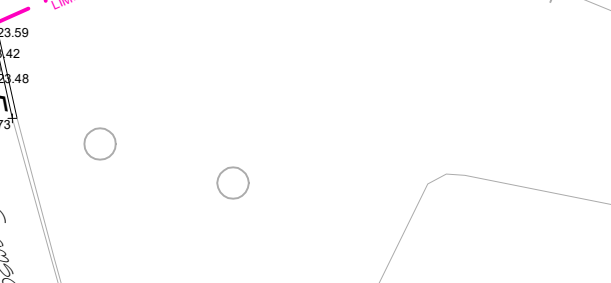
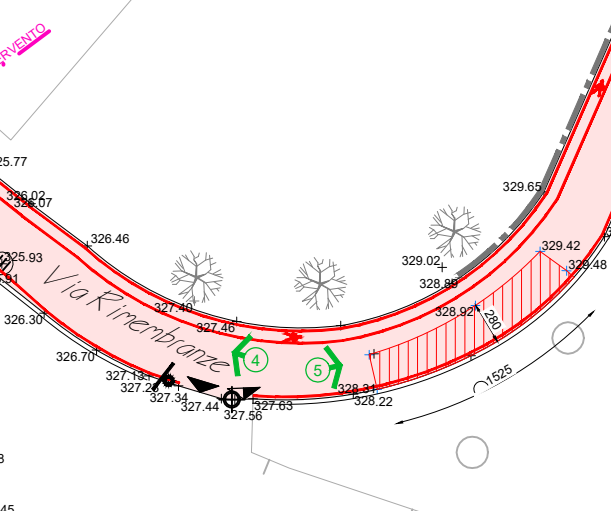
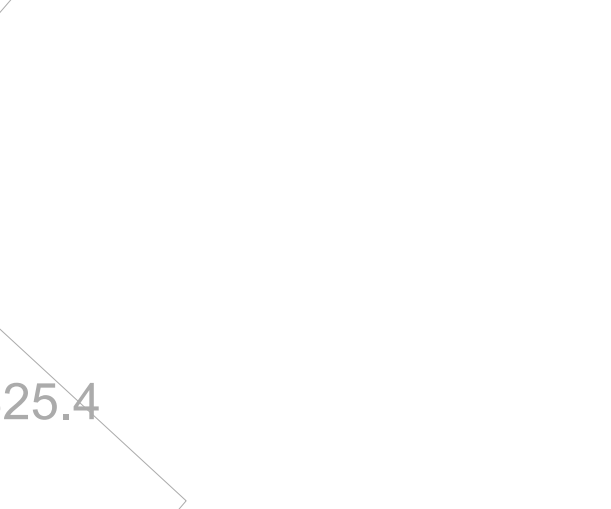
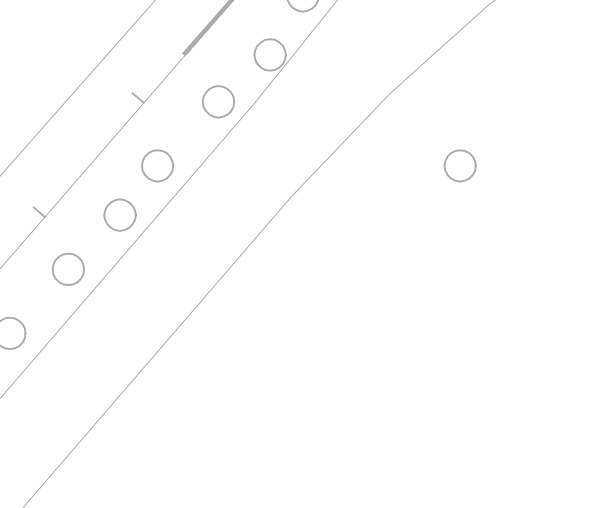
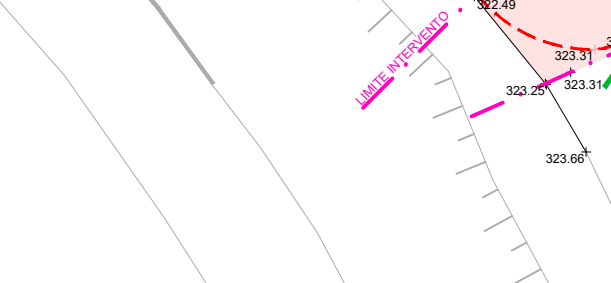
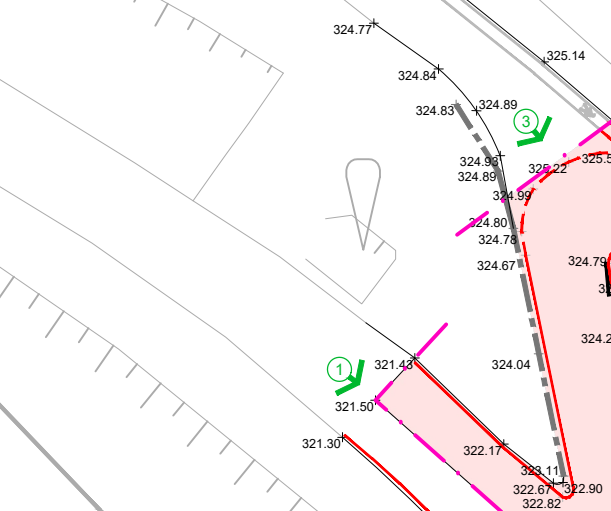
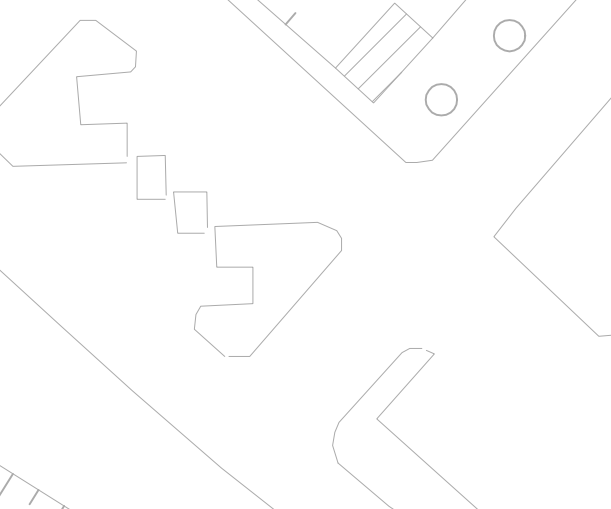
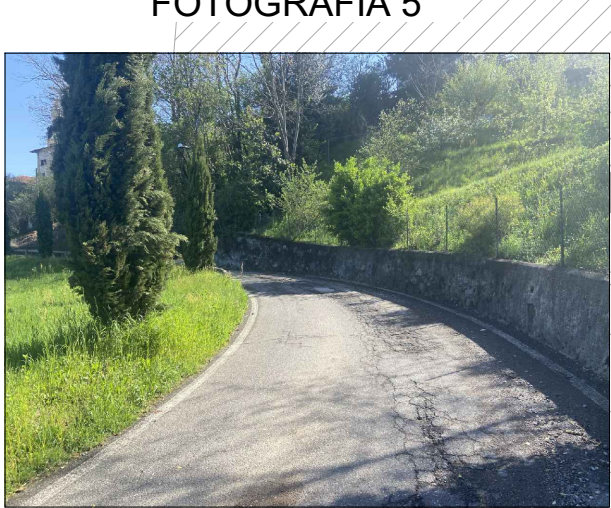


LEGENDA

	Accesso pedonale
	Accesso carraio
	Chiusino fognatura
	Caditoia stradale
	Saracinesca / Idrante acquedotto
	Chiusino senza indicazioni
	Punti battuti con quota altimetrica espressa in metri
	Cartelli stradali
	Codice riferimento fotografia

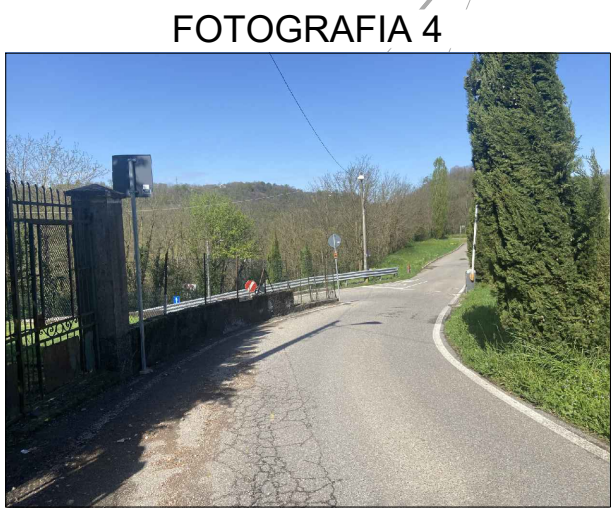


LEGENDA

	Segnaletica orizzontale
	Ripristino pavimentazione stradale: - fresatura, spessore 3 cm - tappetino stradale, spessore 3 cm
	Ripristino pavimentazione ammalorata: - fresatura, spessore 3 cm - rimozione parziale della pavimentazione esistente (sp.10 cm) - tout-venant, spessore 10 cm + tappetino stradale (sp. 3 cm)

PLANIMETRIA DI INQUADRAMENTO - Scala 1:2.000



FOTOGRAFIA AEREA

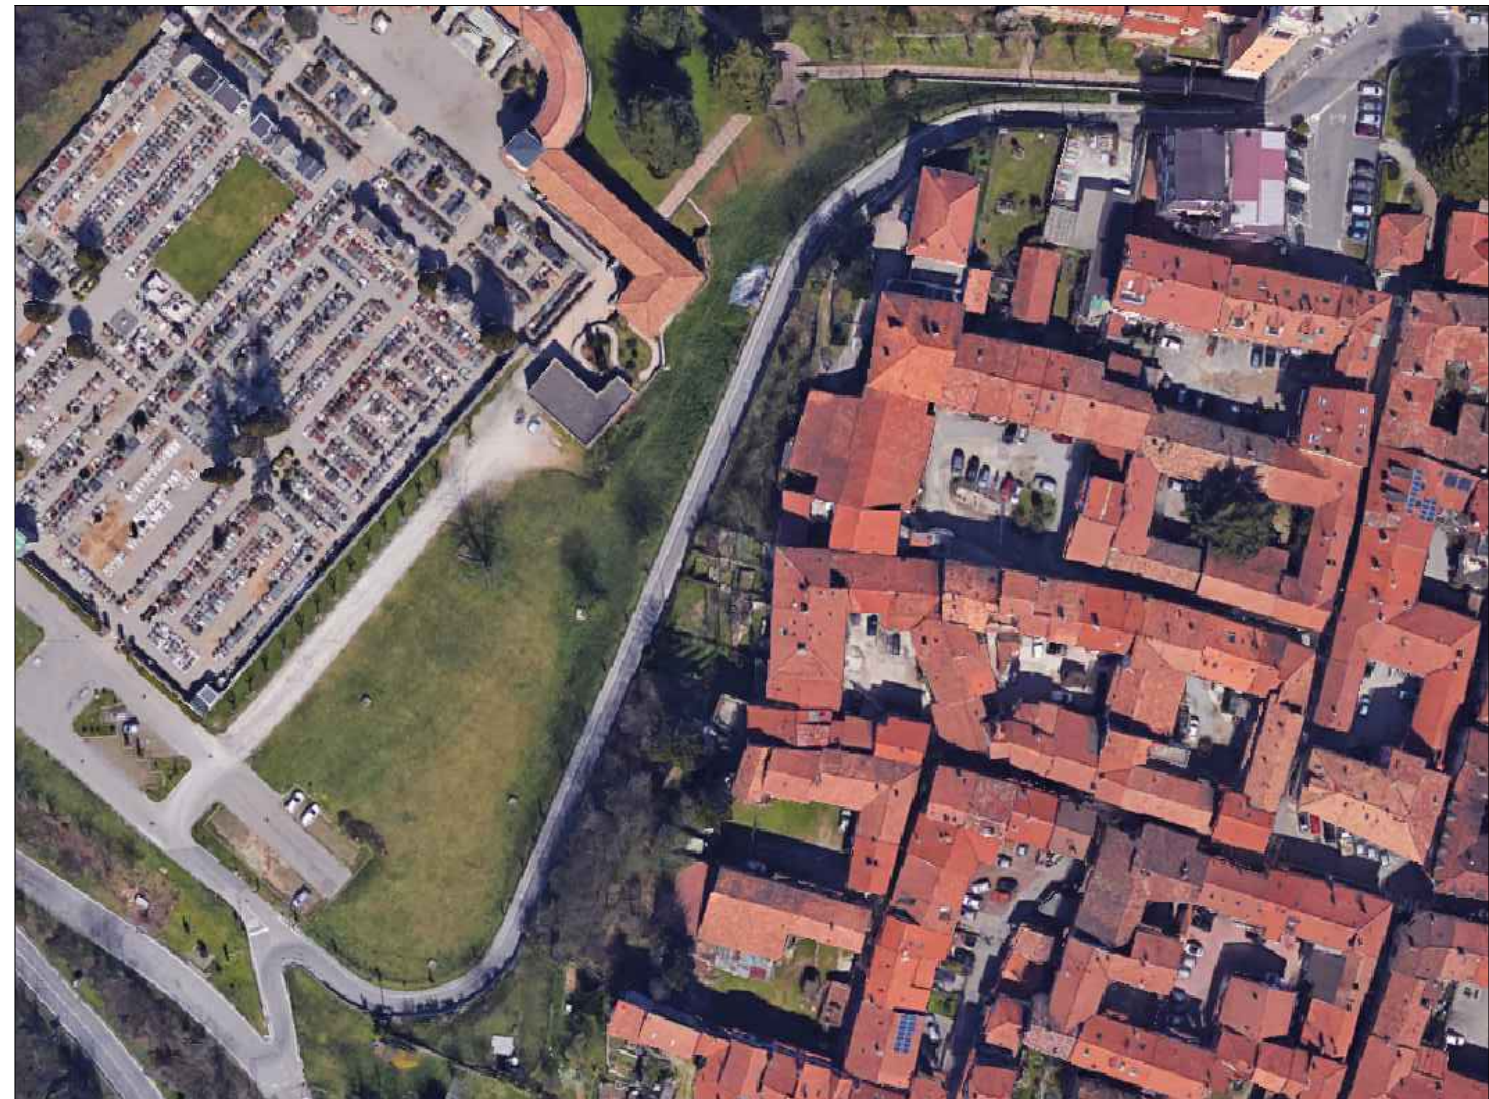

logo	comittente		
	CITTA' DI MALNATE Provincia di Varese		
titolo intervento			
INTERVENTI DI MESSA IN SICUREZZA RELATIVI ALLA VIABILITA' - 2024			
fase progettuale			
PROGETTO DI FATTIBILITA' TECNICO ECONOMICA			
n° elaborato	titolo elaborato		
2	INTERVENTO VIA DELLE RIMEMBRANZE PLANIMETRIA DI PROGETTO		
codice commessa		18S24PFTE	
nome file		18S24PFTE_MAL_2_TAV_00 PI Rimembranze	
scala		1:500	
data		22/04/2024	
società incaricata		timbro	
 BMB INGEGNERIA S.R.L. Sede Legale: Via Sondrio, 55 - 20835 Muggiò (MB) Tel. +39 039 2785540 - Fax +39 039 2144493 studio@bmbingegneria.net www.bmbingegneria.net		 Codice Fiscale 04780760965 Partita IVA 04780760965 R.E.A. MB 1886967 Iscriz. C.C.I.A.A. n° 04780760965	
Professionista incaricato:		DOTT. ING. SERGIO BAVAGNOLI	