




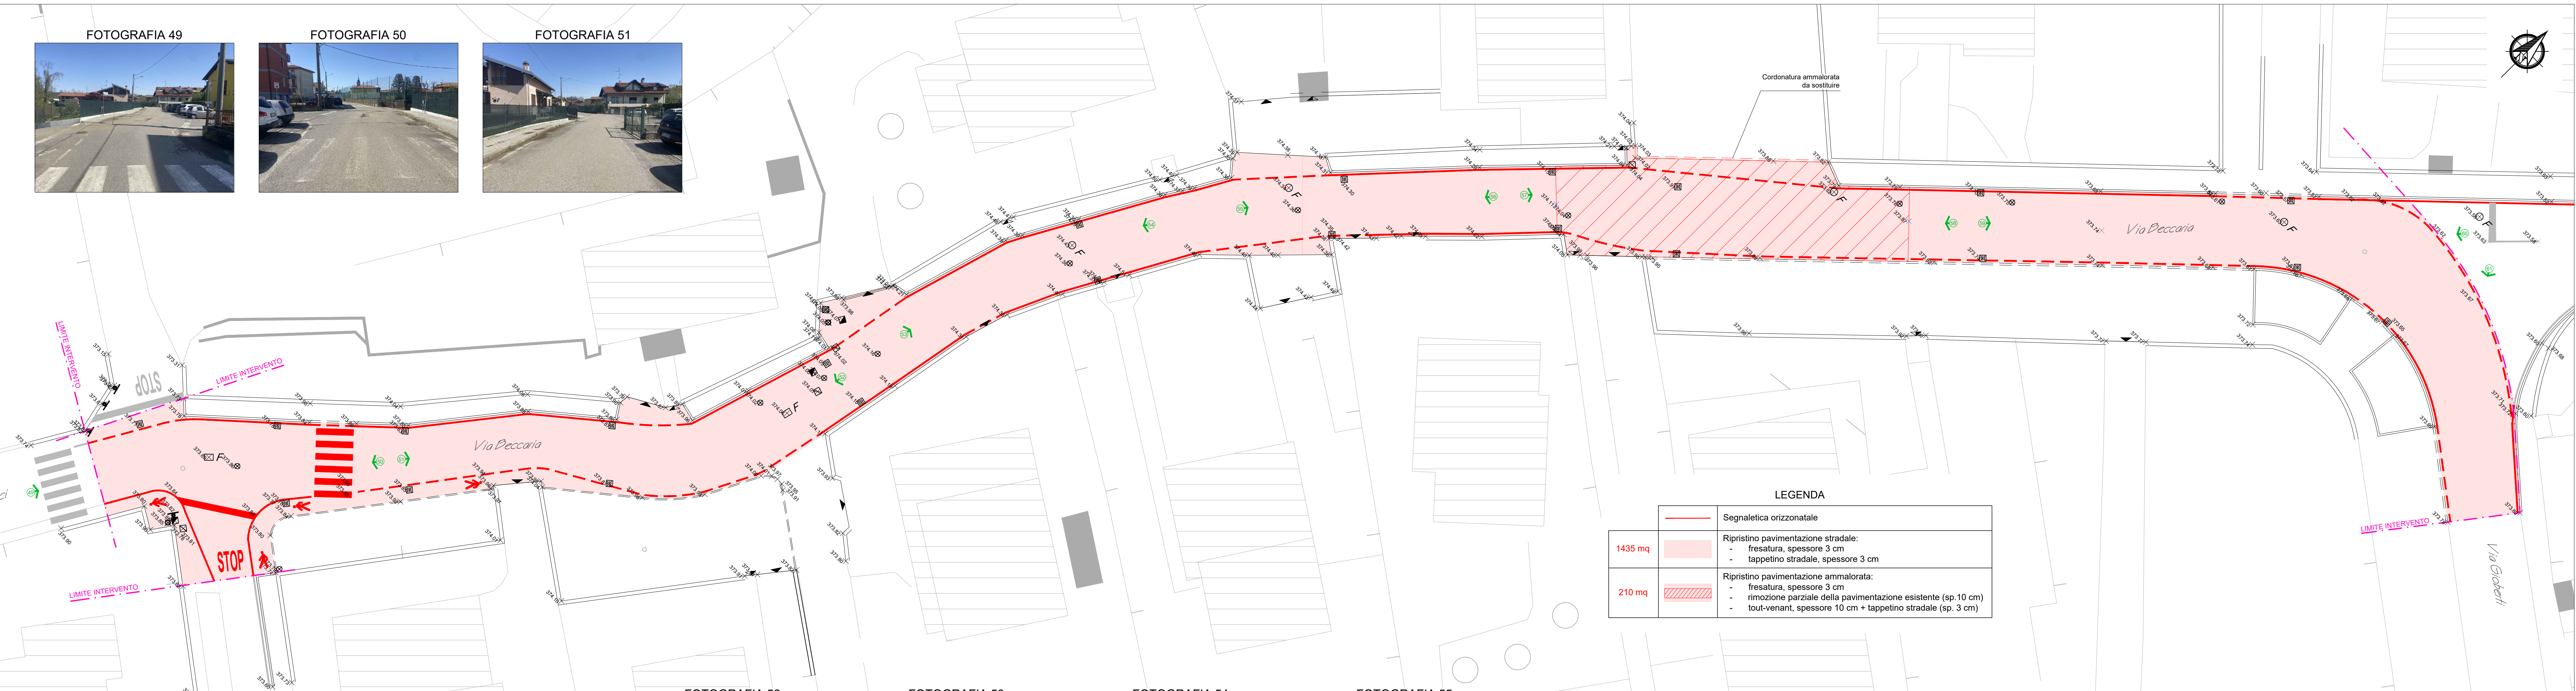

LEGENDA	
	Segnaletica orizzontale
1435 mq	Ripristino pavimentazione stradale: - fresatura, spessore 3 cm - tappetino stradale, spessore 3 cm
210 mq	Ripristino pavimentazione ammalorata: - fresatura, spessore 3 cm - rimozione parziale della pavimentazione esistente (sp. 10 cm) - tout-venant, spessore 10 cm + tappetino stradale (sp. 3 cm)

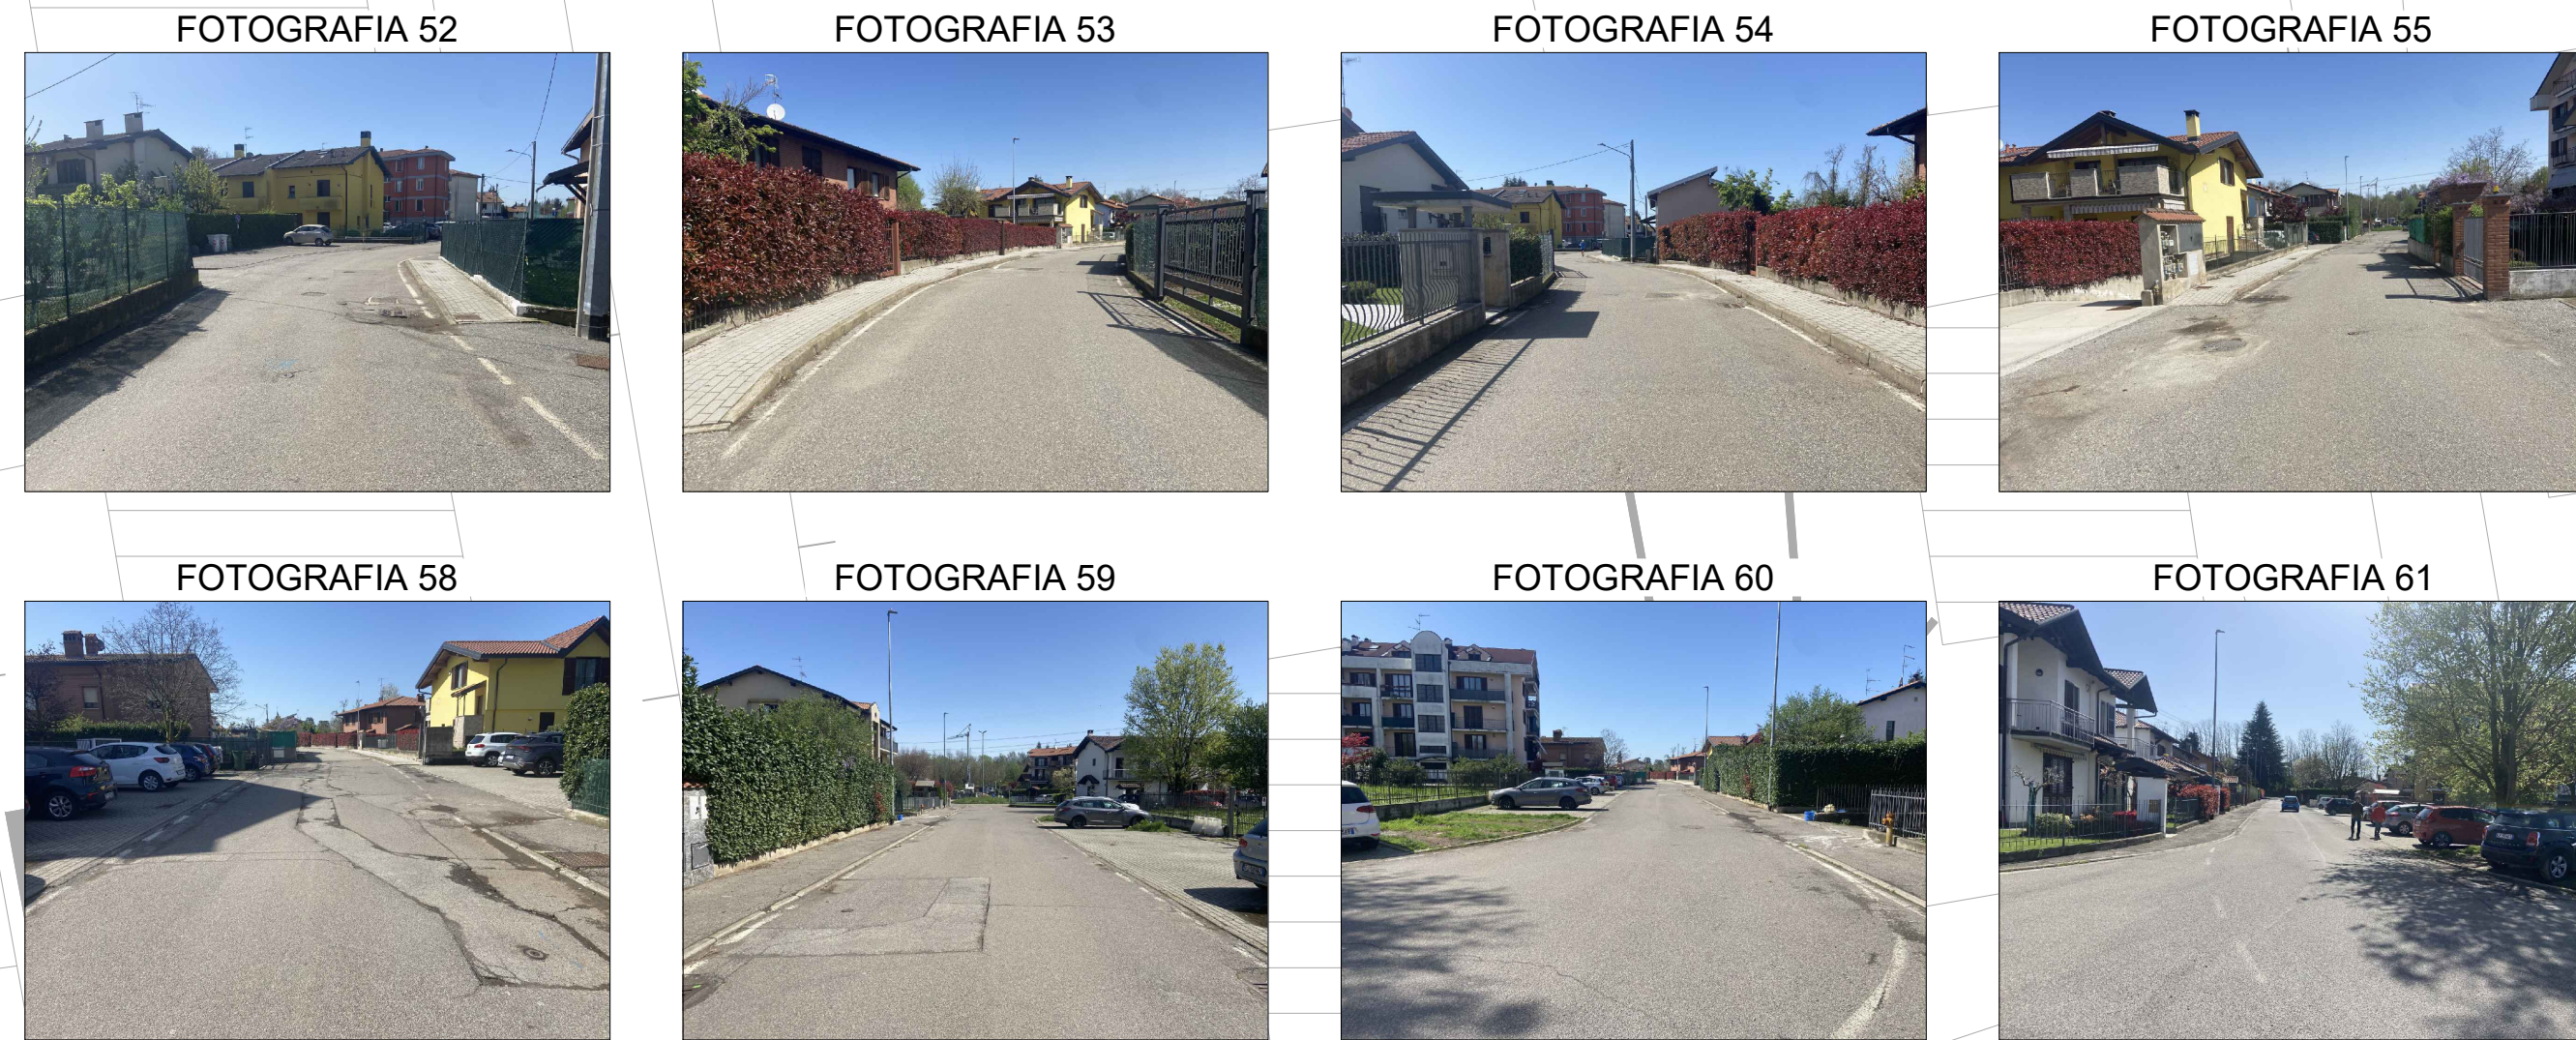

FOTOGRAFIA AEREA

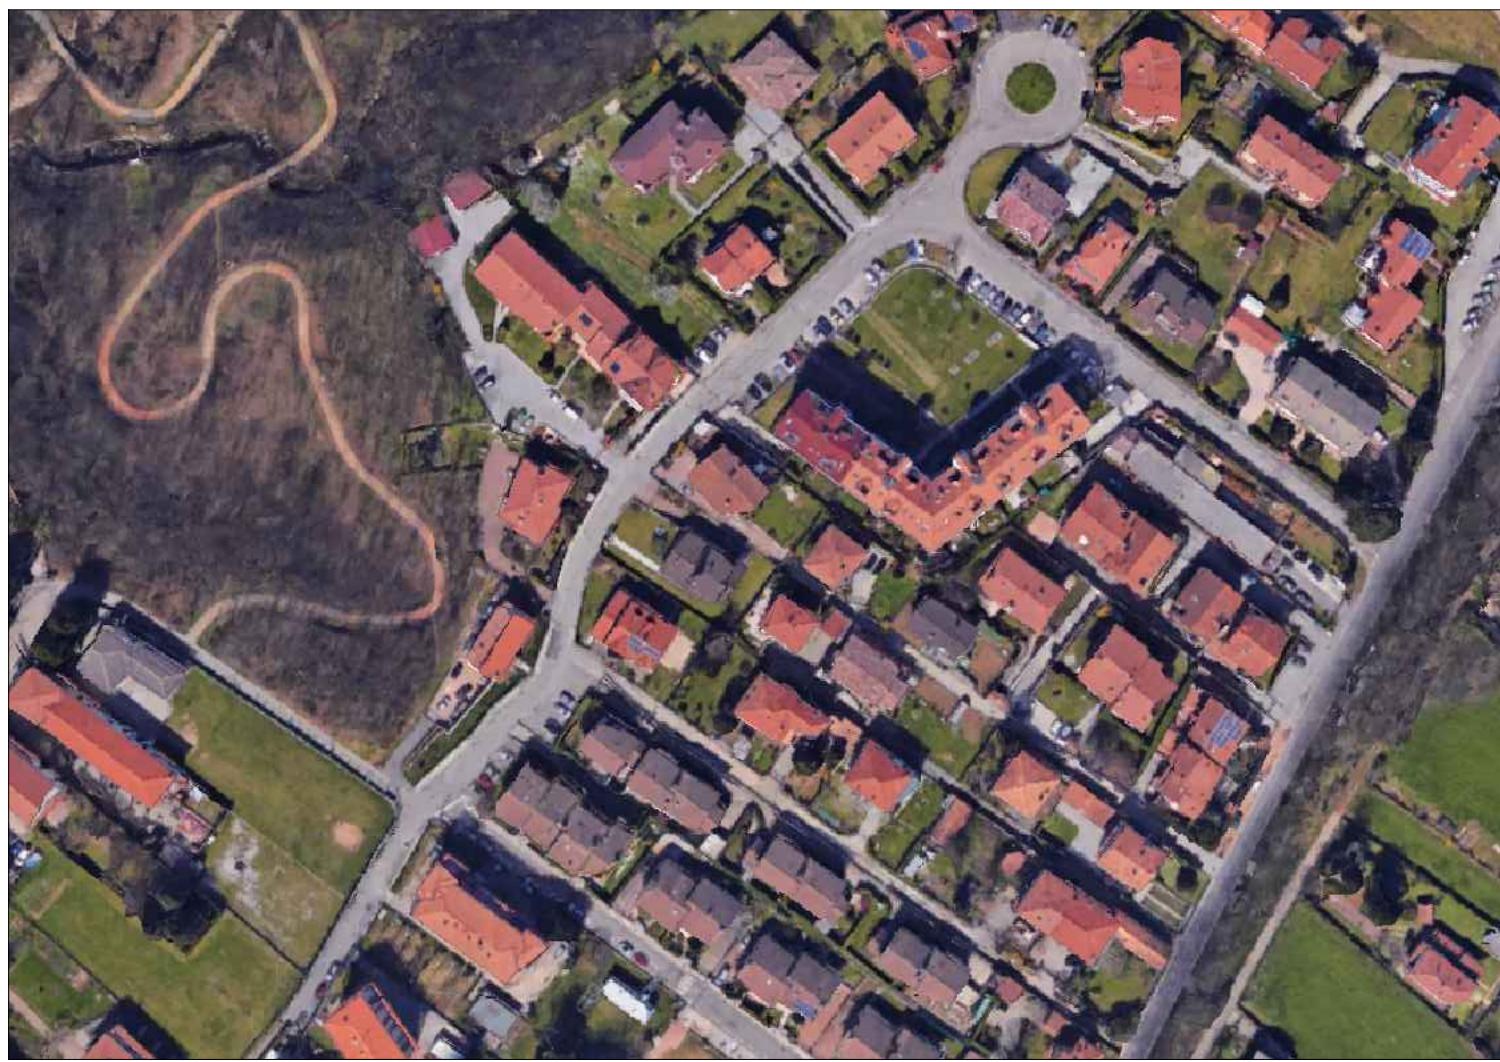

PLANIMETRIA DI INQUADRAMENTO - Scala 1:2.000



LEGENDA	
	Accesso pedonale
	Accesso carraio
	Chiusino fognatura
	Palo Enel
	Caditoia stradale
	Chiusino Telecom
	Saracinesca / Idrante acquedotto
	Chiusino Enel
	Chiusino senza indicazioni
	Semaforo
	Punti battuti con quota altimetrica espressa in metri
	Cartelli stradali
	Dissuasore di sosta - Panettone
	Codice riferimento fotografia

logo

comittente

CITTA' DI MALNATE
Provincia di Varese

titolo intervento

INTERVENTI DI MESSA IN SICUREZZA RELATIVI ALLA VIABILITA' - 2024

fase progettuale

PROGETTO DI FATTIBILITA' TECNICO ECONOMICA

n° elaborato

5

titolo elaborato

**INTERVENTO VIA CESARE BECCARIA
PLANIMETRIA DI PROGETTO**

00	22/04/2024	Emissione progetto di fattibilità tecnico economica	FR	SB
REV	DATA	NOTE	REDATTO	VERIFICATO
			APPROVATO	

codice commessa	18S24PFTE
nome file	18S24PFTE_MAL_5_TAV_00_Pi Beccaria
scala	1:200
data	22/04/2024

società incaricata

BMB INGEGNERIA S.R.L.

Sede Legale: Via Sondrio, 55 - 20835 Muggiò (MB)
Tel. +39 039 2785540 - Fax +39 039 2144493
studio@bmbingegneria.net
www.bmbingegneria.net

Codice Fiscale 04780760965
Partita IVA 04780760965
R.E.A. MB 1886967
Iscrit. C.C.I.A.A. n° 04780760965

Professionista incaricato:

DOTT. ING. SERGIO BAVAGNOLI