



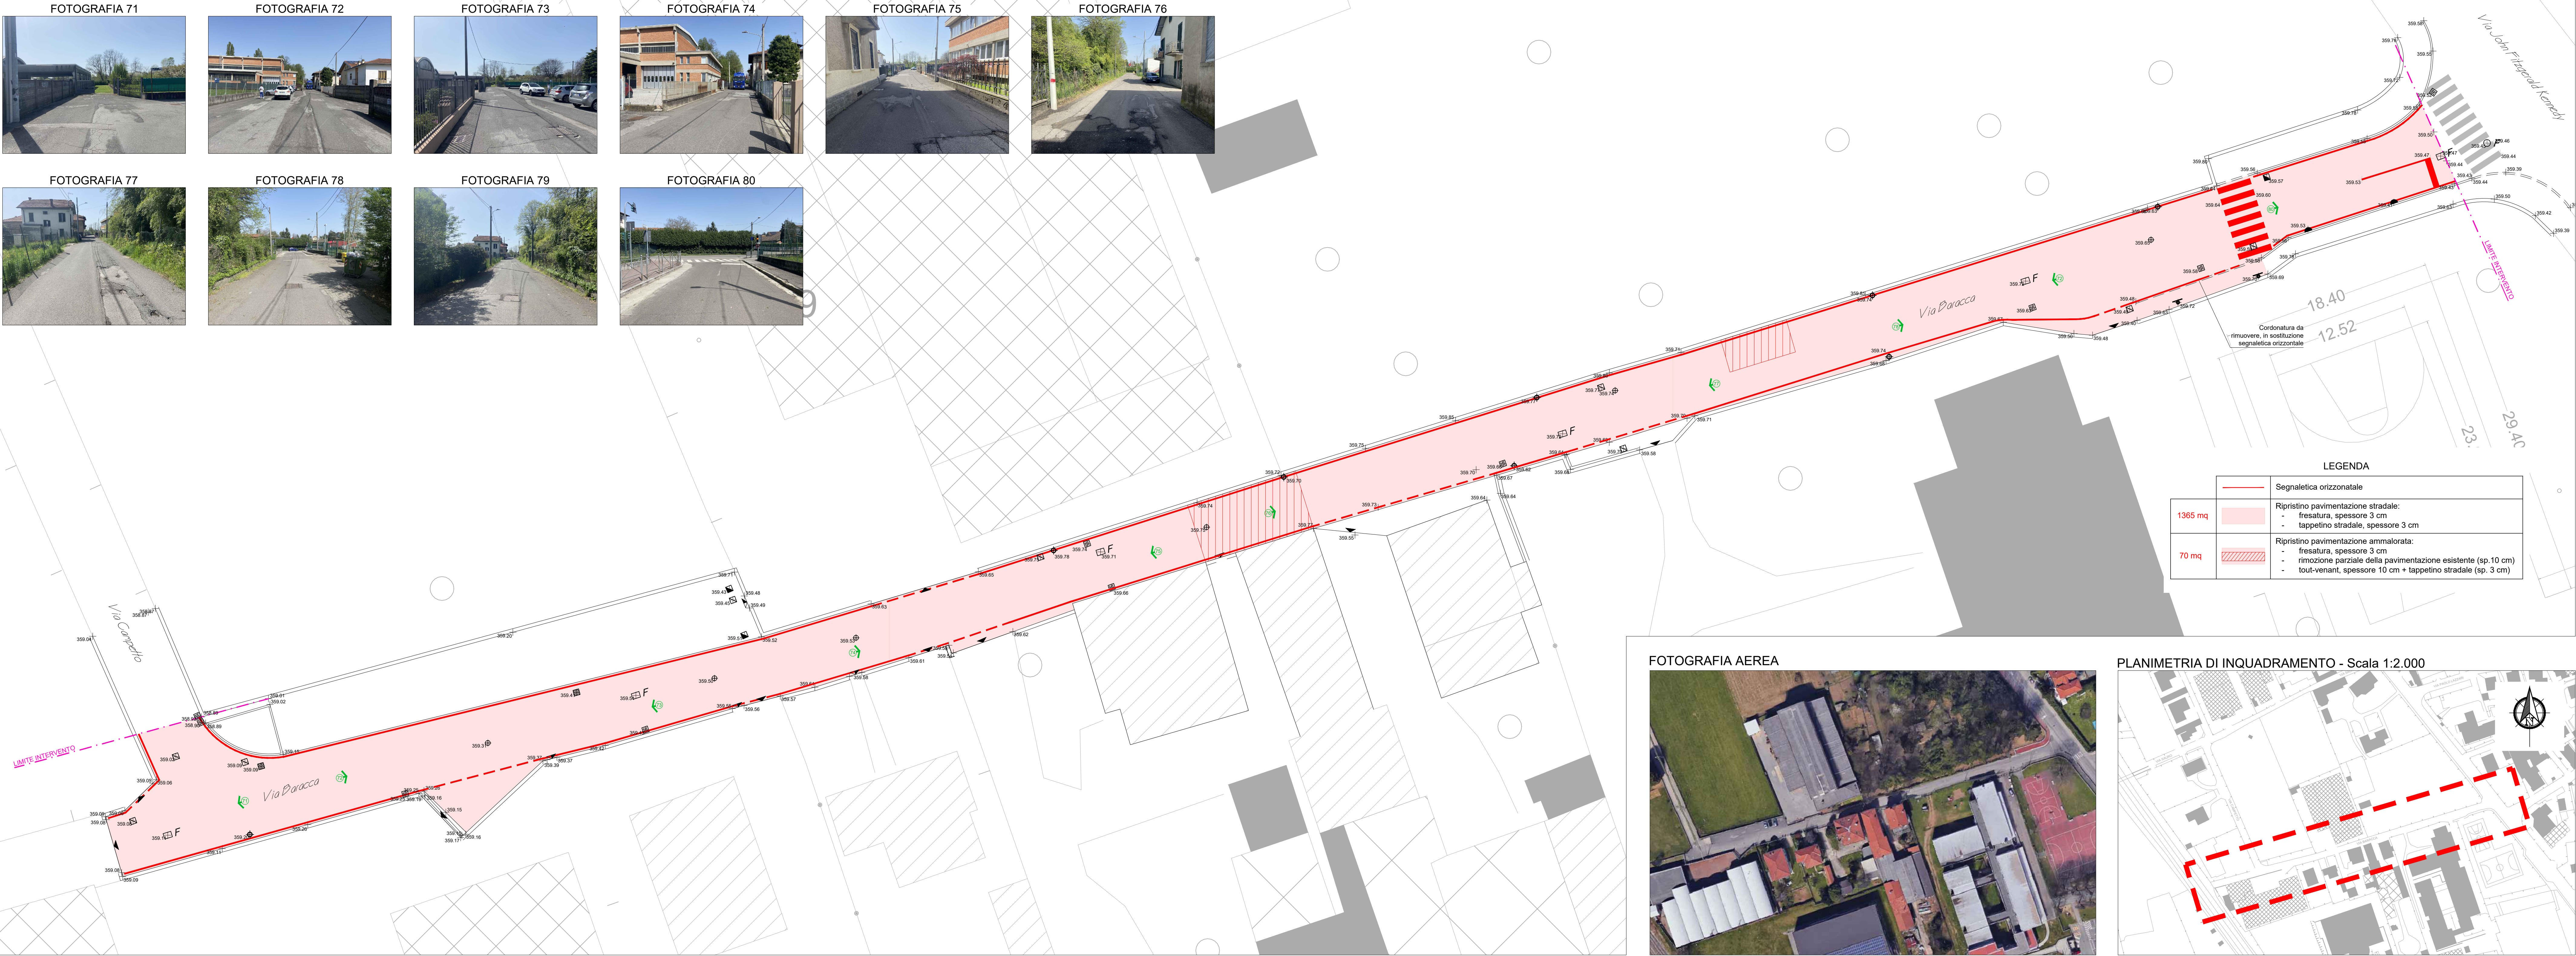

LEGENDA			
	Accesso pedonale		Chiusino Enel
	Accesso carraro		Chiusino senza indicazioni
	Chiusino fognatura		Semaforo
	Palo Enel		Punti battuti con quota altimetrica espressa in metri
	Caditoia stradale		Cartelli stradali
	Bocca di lupo		Dissuasore di sosta - Panettone
	Saracinesca / Idante acquedotto		Codice riferimento fotografia

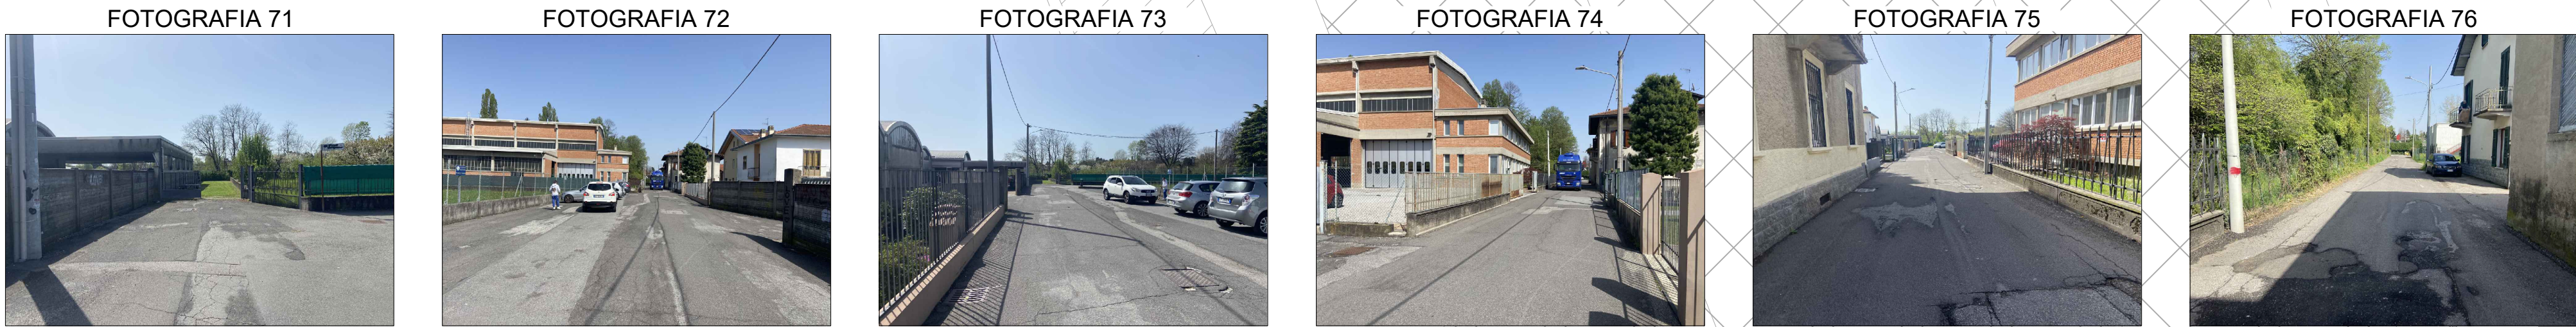


LEGENDA	
	Segnaletica orizzontale
1365 mq	Ripristino pavimentazione stradale: - fresatura, spessore 3 cm - tappetino stradale, spessore 3 cm
70 mq	Ripristino pavimentazione ammalorata: - fresatura, spessore 3 cm - rimozione parziale della pavimentazione esistente (sp. 10 cm) - tout-venant, spessore 10 cm + tappetino stradale (sp. 3 cm)

FOTOGRAFIA AEREA



PLANIMETRIA DI INQUADRAMENTO - Scala 1:2.000

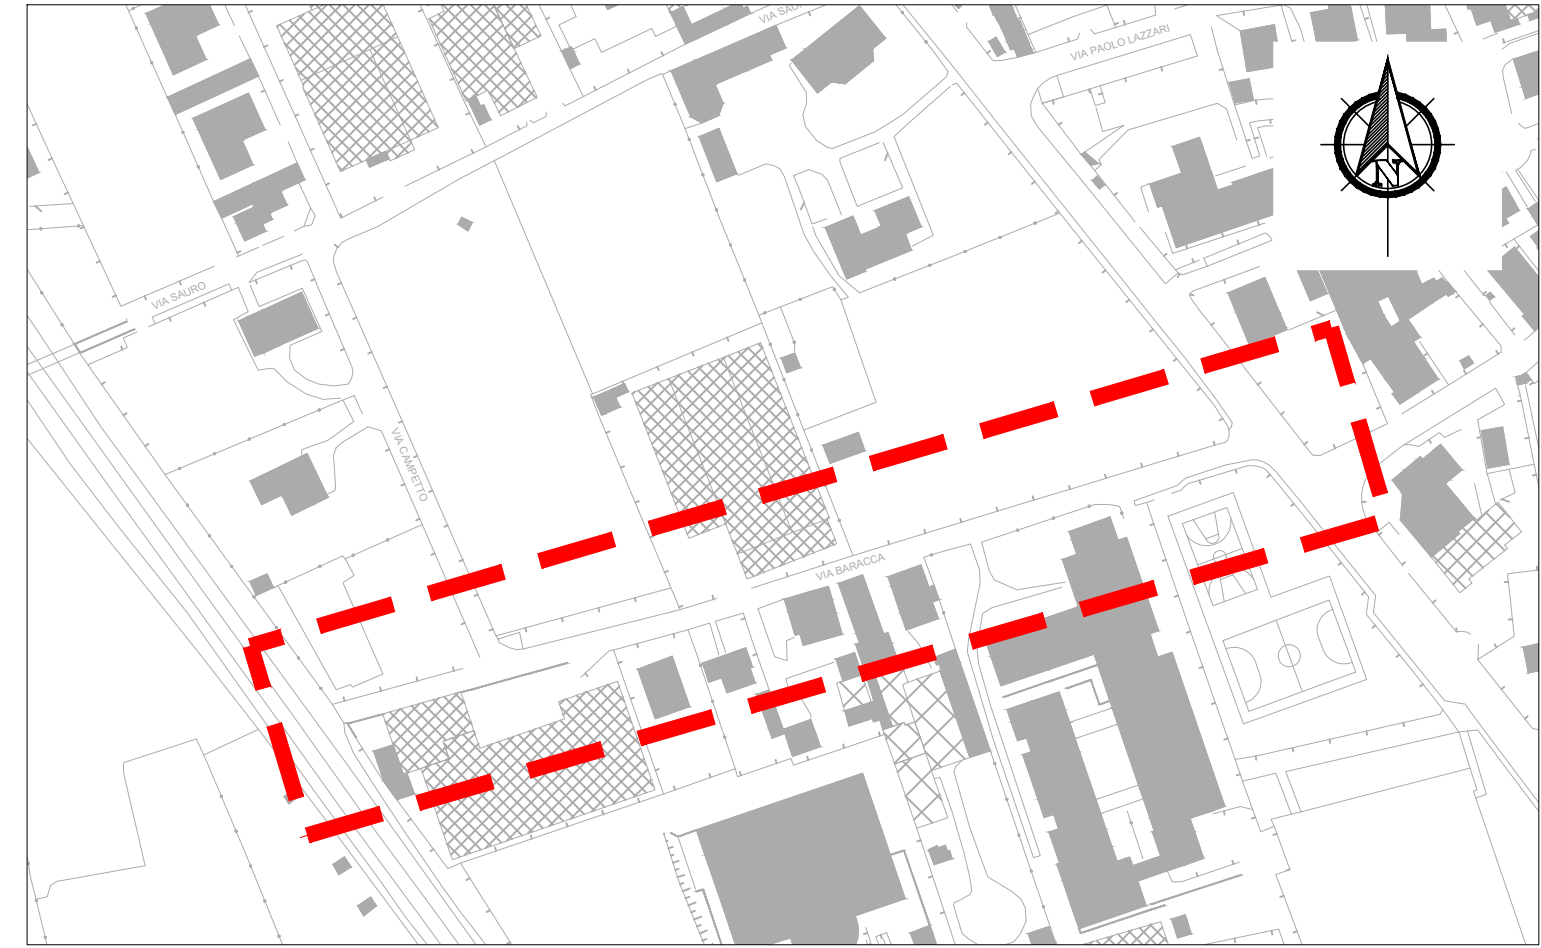

CITTA' DI MALNATE
Provincia di Varese

INTERVENTI DI MESSA IN SICUREZZA RELATIVI ALLA VIABILITA' - 2024

PROGETTO DI FATTIBILITA' TECNICO ECONOMICA

INTERVENTO VIA FRANCESCO BARACCA PLANIMETRIA DI PROGETTO

00	22/04/2024	Emissione progetto di fattibilità tecnico economica	FR	SB
REV	DATA	NOTE	REDATTO	VERIFICATO

codice commessa	18S24PFTE
nome file	18S24PFTE_MAL_7_TAV_00 PI Baracca
scala	1:200
data	22/04/2024

BMB INGEGNERIA S.R.L.
Sede Legale: Via Sondrio, 55 - 20835 Muggio (MB)
Tel. +39 039 2785540 - Fax +39 039 2144493
studio@bmbingegneria.net
www.bmbingegneria.net

Codice Fiscale 04780760965
Partita IVA 04780760965
R.E.A. MB 1586987
Iscrit. C.C.I.A.A. n° 04780760965

Professionista incaricato: DOTT. ING. SERGIO BAVAGNOLI