




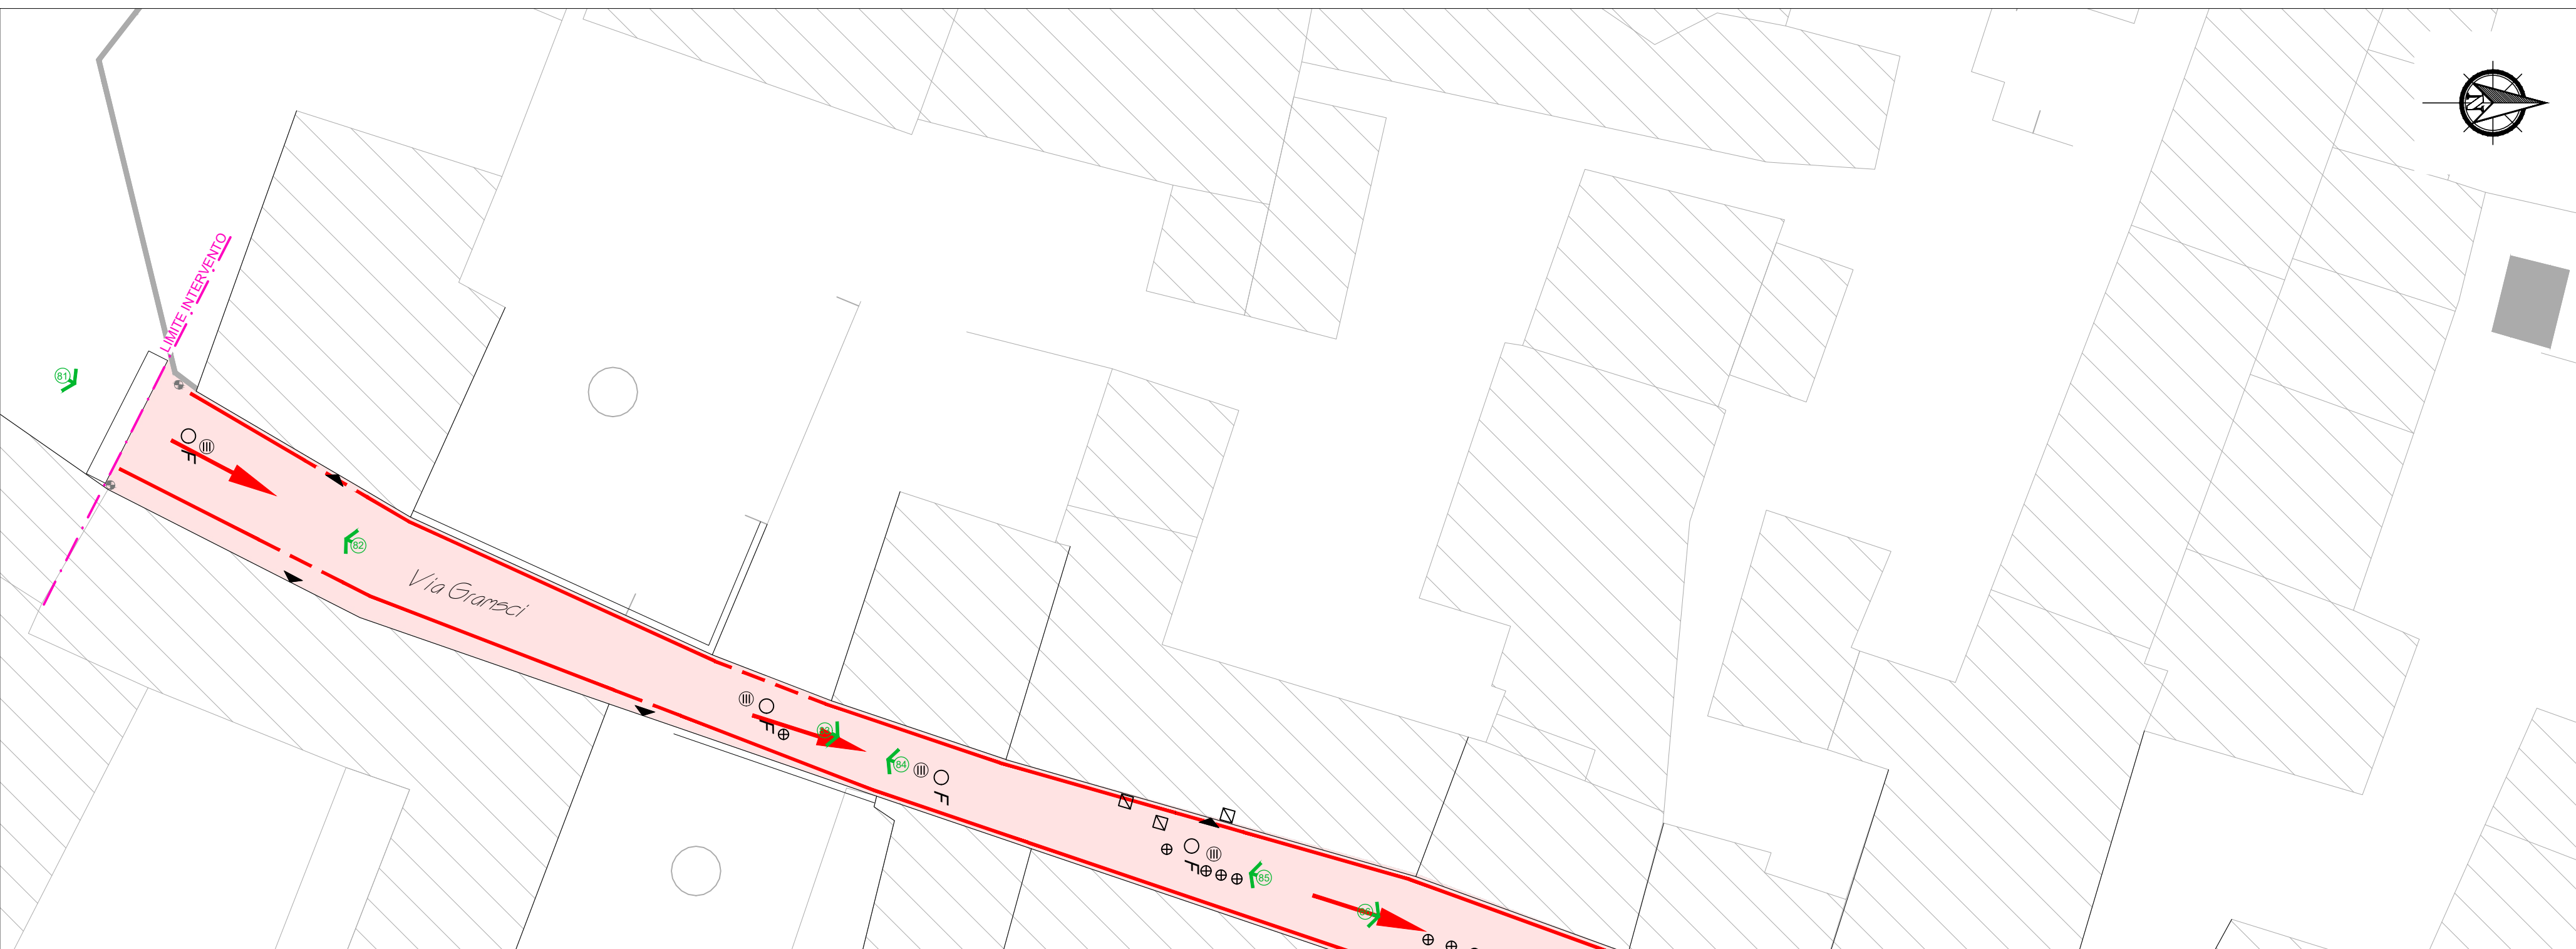

FOTOGRAFIA AEREA

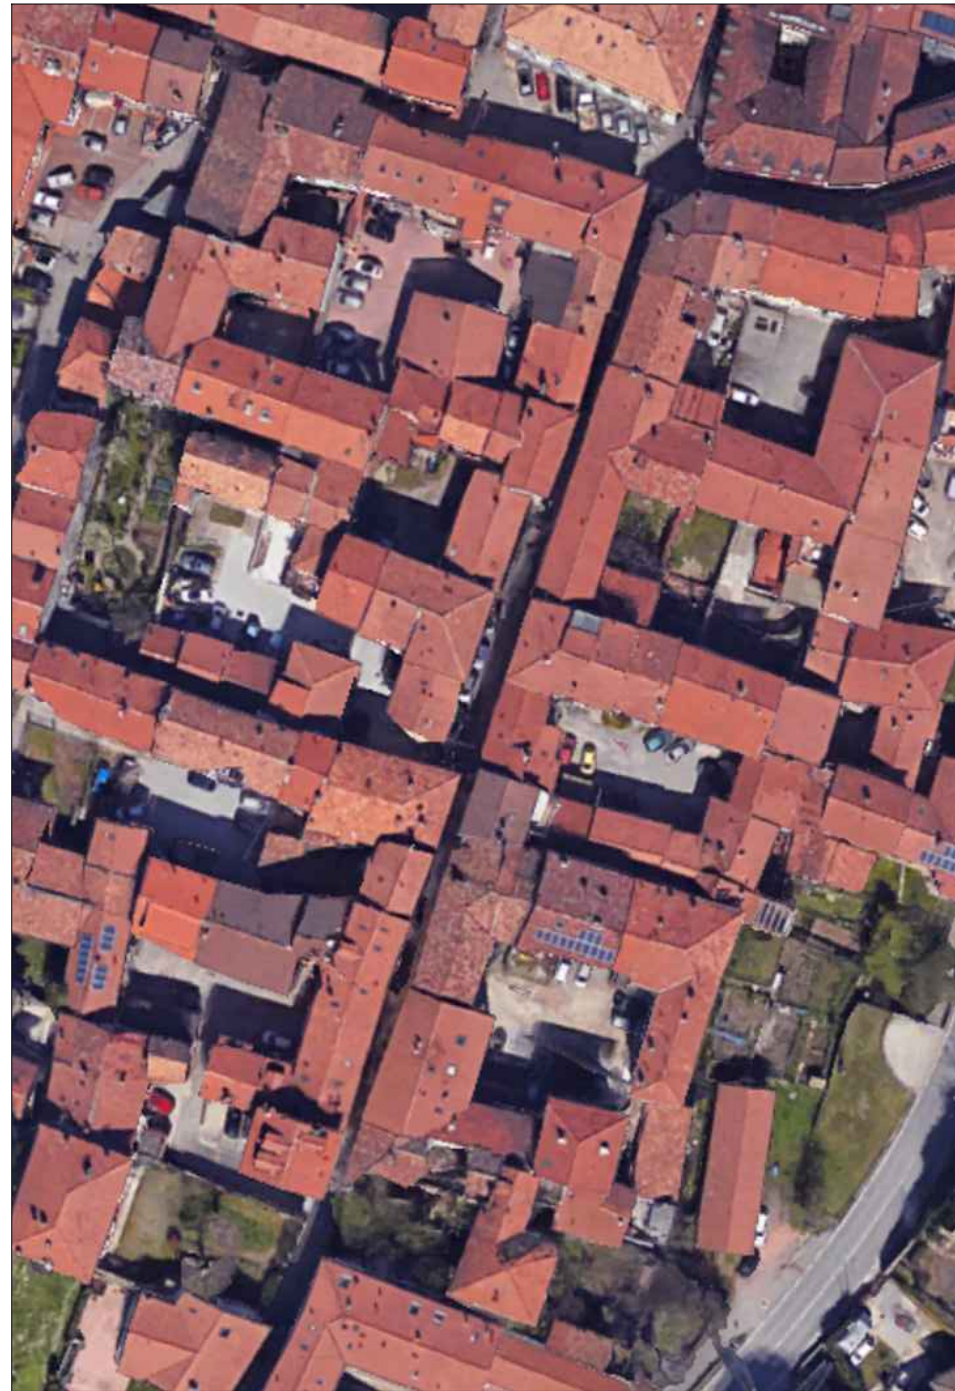

PLANIMETRIA DI INQUADRAMENTO - Scala 1:2.000

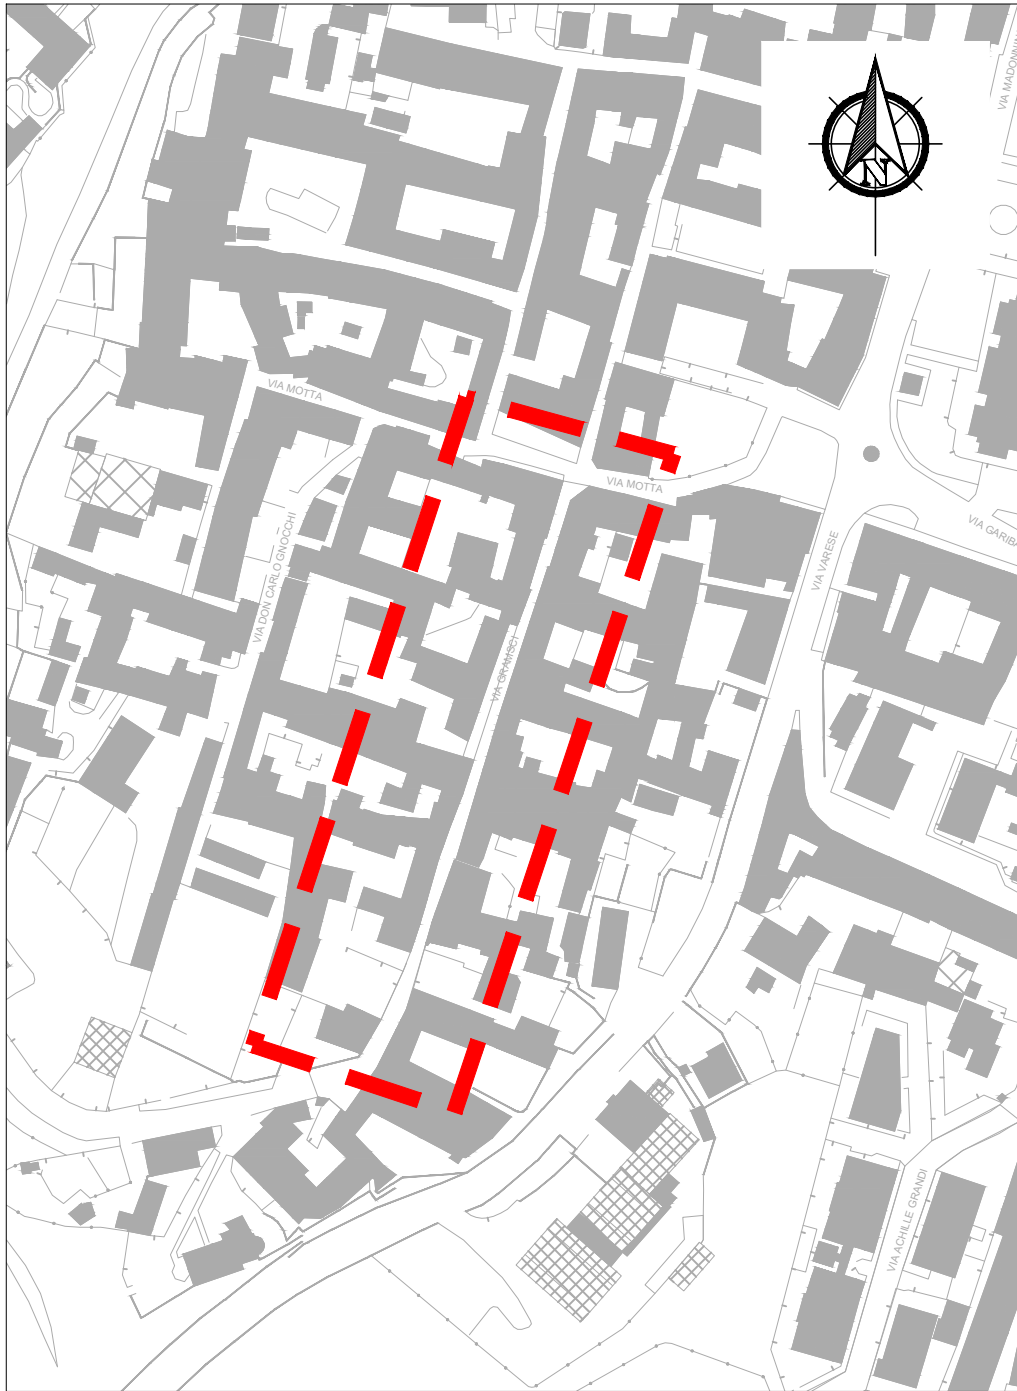

LEGENDA

	Accesso pedonale
	Accesso carraio
	Chiusino fognatura
	Caditoia stradale
	Saracinesca / Idante acquedotto
	Chiusino senza indicazioni
	Punti battuti con quota altimetrica espressa in metri
	Dissuasore di sosta - Panettone
	Codice riferimento fotografia

LEGENDA

	Segnaletica orizzontale
	Ripristino pavimentazione stradale: - fresatura, spessore 3 cm - tappetino stradale, spessore 3 cm
	Ripristino pavimentazione ammalorata: - fresatura, spessore 3 cm - rimozione parziale della pavimentazione esistente (sp.10 cm) - tout-venant, spessore 10 cm + tappetino stradale (sp. 3 cm)



FOTOGRAFIA 82



FOTOGRAFIA 83



FOTOGRAFIA 84



FOTOGRAFIA 85



FOTOGRAFIA 86



FOTOGRAFIA 88



FOTOGRAFIA 89



FOTOGRAFIA 90



FOTOGRAFIA 91



FOTOGRAFIA 92



FOTOGRAFIA 93



FOTOGRAFIA 94



CITTA' DI MALNATE
Provincia di Varese

titolo intervento

INTERVENTI DI MESSA IN SICUREZZA RELATIVI ALLA VIABILITA' - 2024

fase progettuale

PROGETTO DI FATTIBILITA' TECNICO ECONOMICA

n° elaborato

8

titolo elaborato

INTERVENTO VIA ANTONIO GRAMSCI (SOLO TRATTO IN PIANO) PLANIMETRIA DI PROGETTO

00	22/04/2024	Emissione progetto di fattibilità tecnico economica	FR	SB
REV	DATA	NOTE	REDATTO	VERIFICATO

codice commessa

18S24PFTE

nome file

18S24PFTE_MAL_8_TAV_00 Pl Gramsci

scala

1:200

data

22/04/2024

società incaricata

BMB INGEGNERIA S.R.L.
Sede Legale: Via Sondrio, 55 - 20835 Muggiò (MB)
Tel. +39 039 2785540 - Fax +39 039 2144493
studio@bmbingegneria.net
www.bmbingegneria.net
Codice Fiscale 04780760965
Partita IVA 04780760965
R.E.A. MB 1886967
Iscrit. C.C.I.A.A. n° 04780760965

Professionista incaricato:

DOTT. ING. SERGIO BAVAGNOLI

imbro

Il presente documento non potrà essere copiato, riprodotto o altrimenti pubblicato, in tutto o in parte, senza il consenso scritto di BMB INGEGNERIA srl. Ogni utilizzo non autorizzato sarà perseguito a norma di legge.