


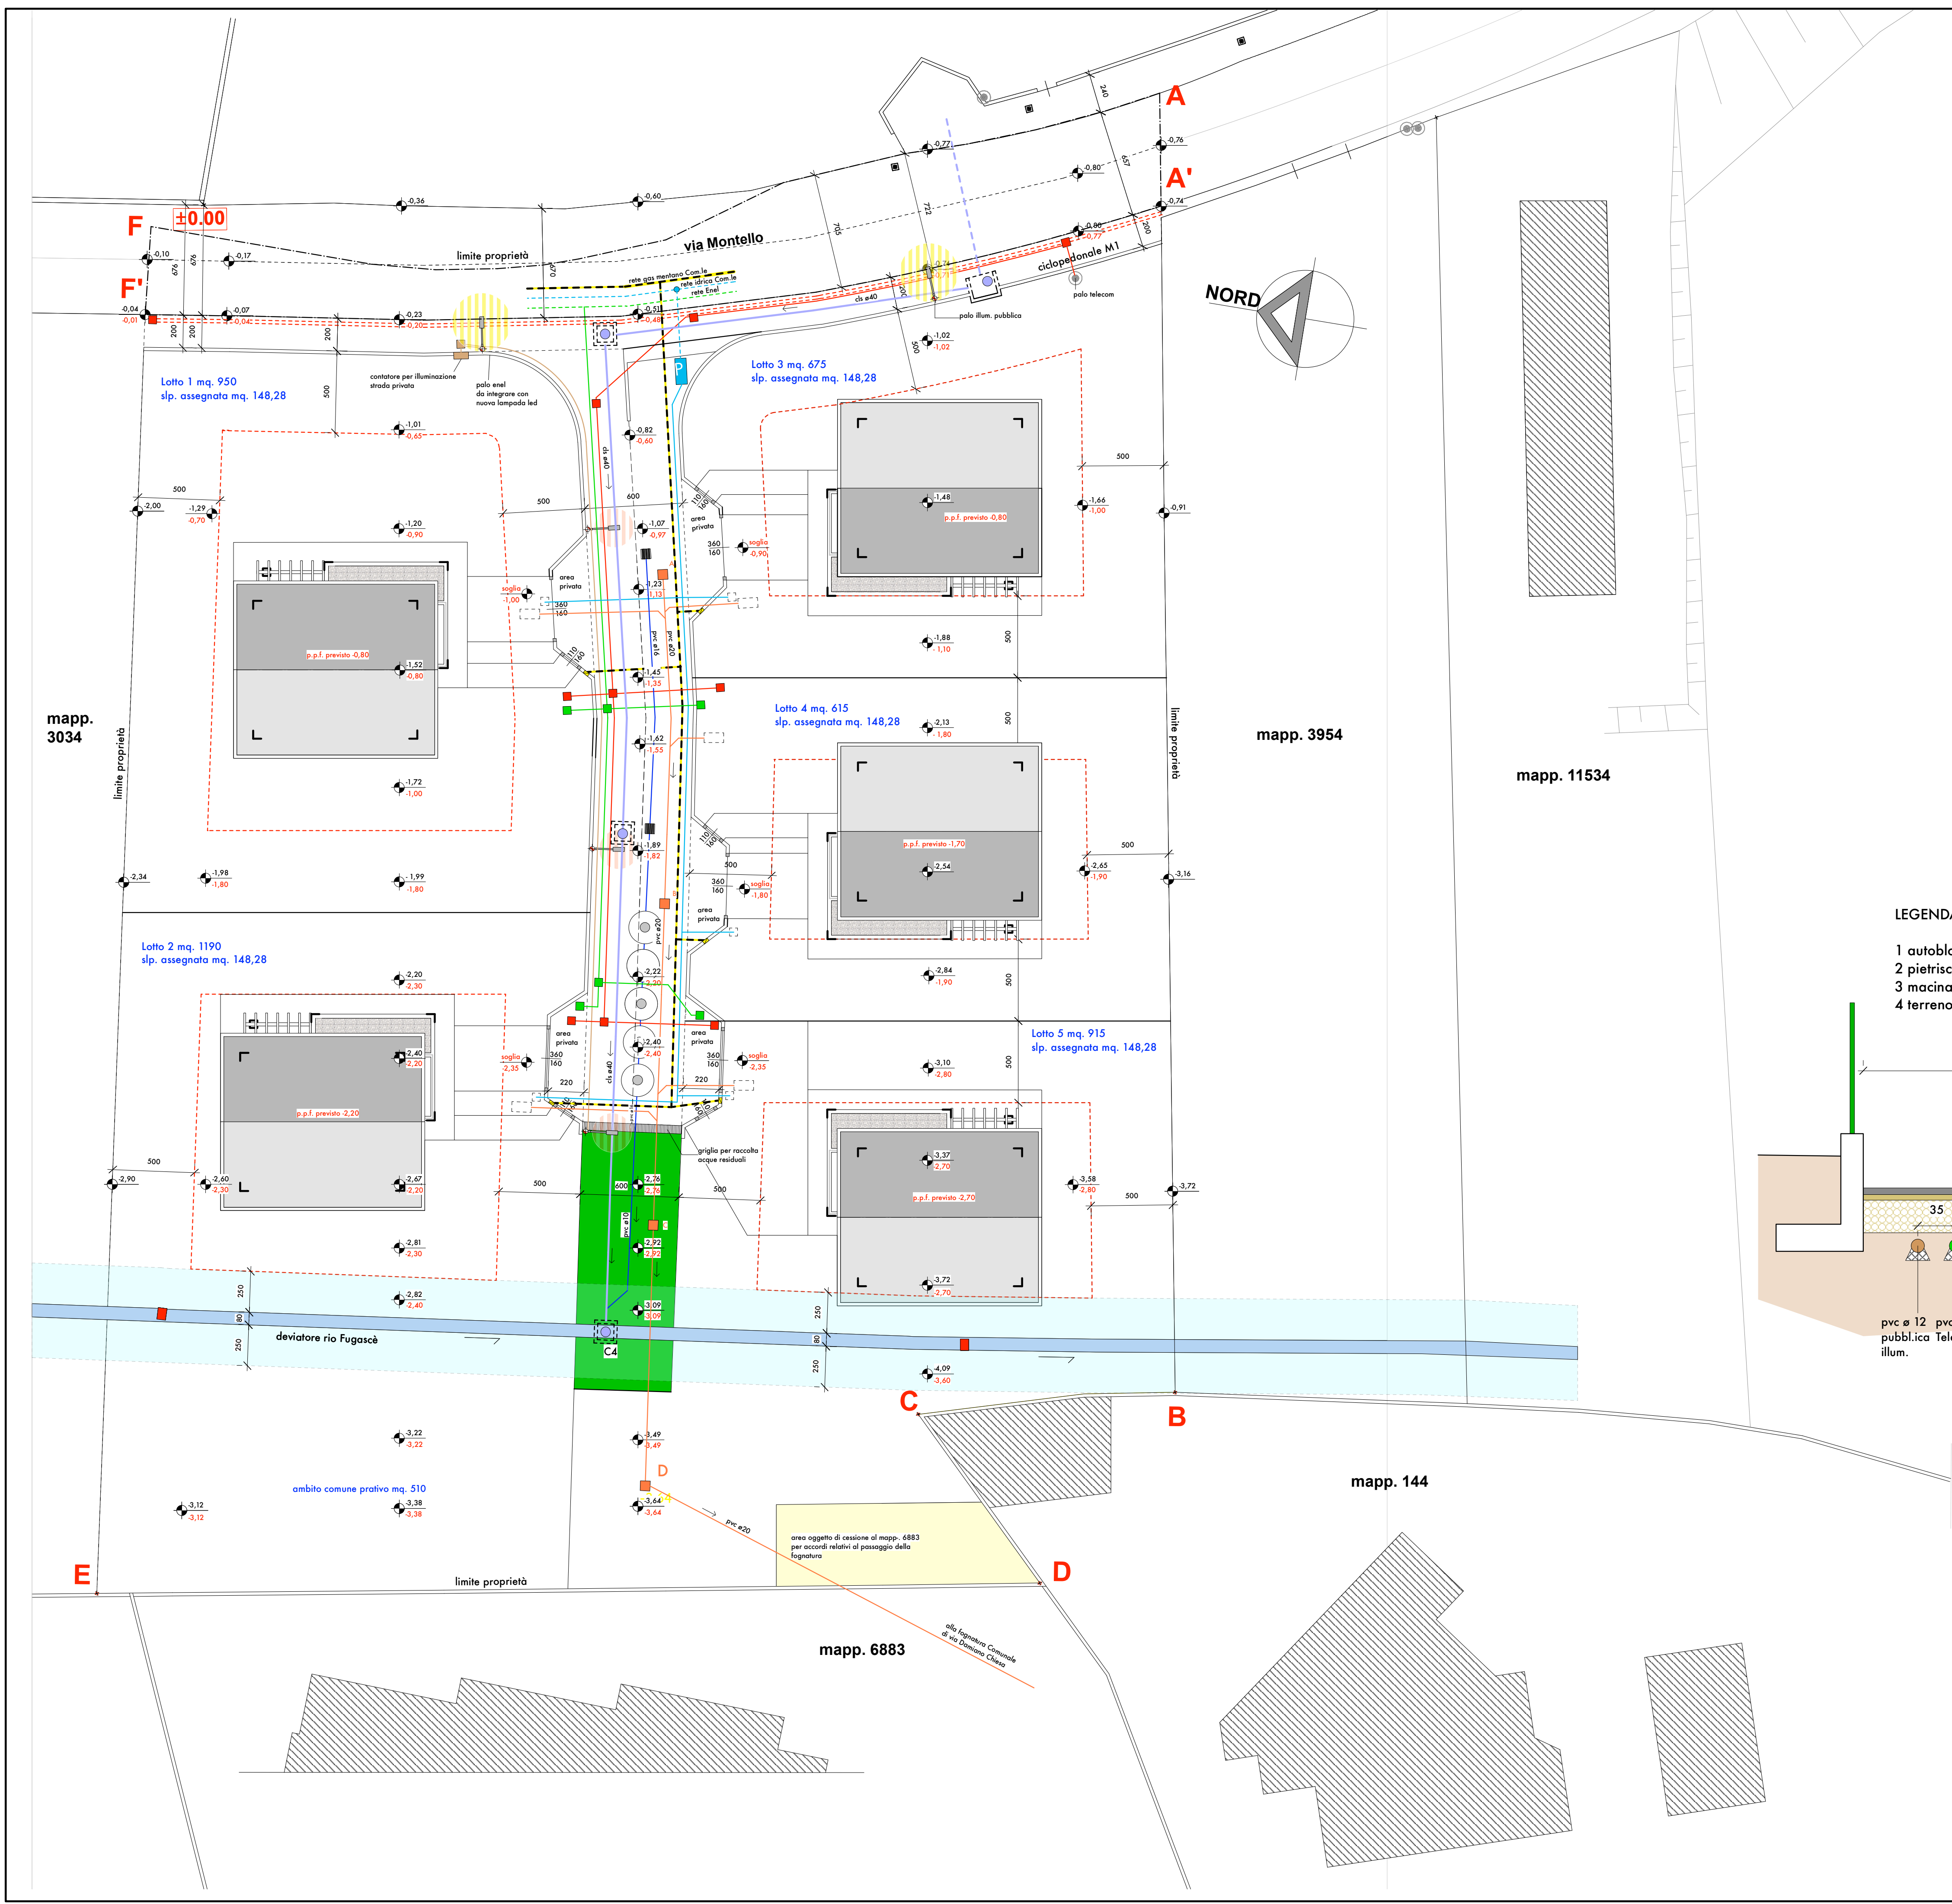

LEGENDA

RETE IDRICA PRIVATA

RETE IDRICA PUBBLICA

RETE GAS METANO PRIVATA

RETE GAS METANO PUBBLICA

RETE TELEFONICA PRIVATA

N. 2 TUBAZIONI VUOTE PER FUTURE RETI

RETE ENEL F.M. PRIVATA

RETE ENEL F.M. PUBBLICA

RETE ILLUMINAZIONE STRADALE PRIVATA

FASCIA DI RISPETTO DEVIATORE RIO FUGASCE'

PALO DI ILLUMINAZIONE PUBBLICA


PALO DI ILLUMINAZIONE PRIVATO

QUOTE COME DA SCIA DEL 13/01/2023

QUOTE IN PROGETTO

RETE SMALTIMENTO ACQUE RISORGIVE REALIZZATA IN CLS. ø 40 CON RELATIVE CAMERETTE DI ISPEZIONE (vedi particolari)

RETE SMALTIMENTO ACQUE LORED REALIZZATA IN PVC. ø 20 CON RELATIVE CAMERETTE DI ISPEZIONE

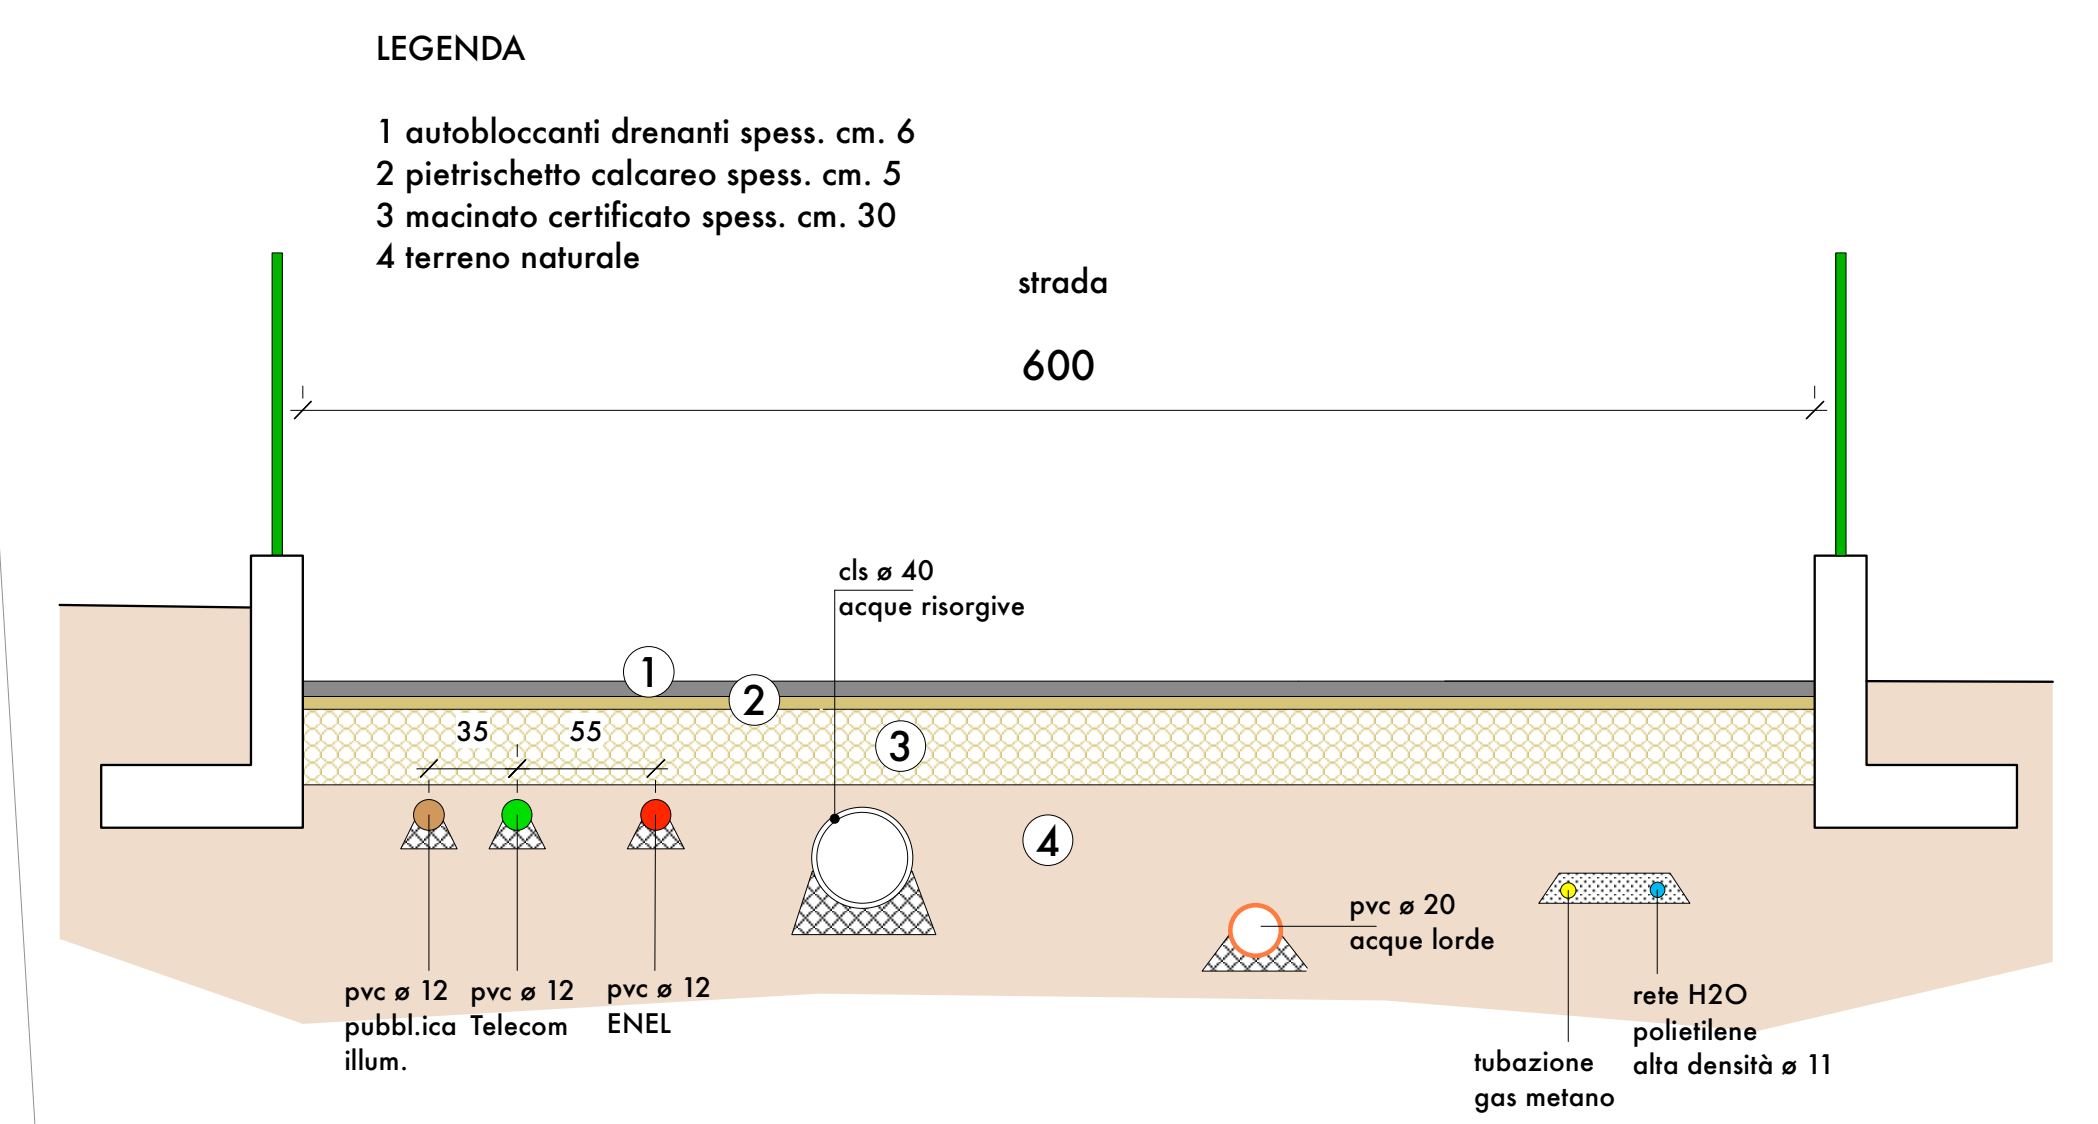

sezione 1-1 scala 1 : 30

C	II PROGETTISTA - D. LAVORI dott. arch. Luciano Mentasti via Brennero n° 8 21046 MALNATE (VA) tel. 0332/427370	LA PROPRIETA'
	scala 1 : 200	
studio MENTASTI Studio di Architettura Luciano Mentasti via Brennero n° 8 21046 Malnate (VA) tel./fax 0332/427370 e-mail : mentastiluciano@gmail.com	PROPRIETA' : Tibiletti Guido Antonio	
	PROGETTO : progetto per la realizzazione di n. 5 unità immobiliari da relizzarsi in Malnate, via Montello snc, mapp. 11789 ed altri.	
	OGGETTO : planimetria di individuazione dei lotti e delle opere di urbanizzazione pubbliche e private.	