
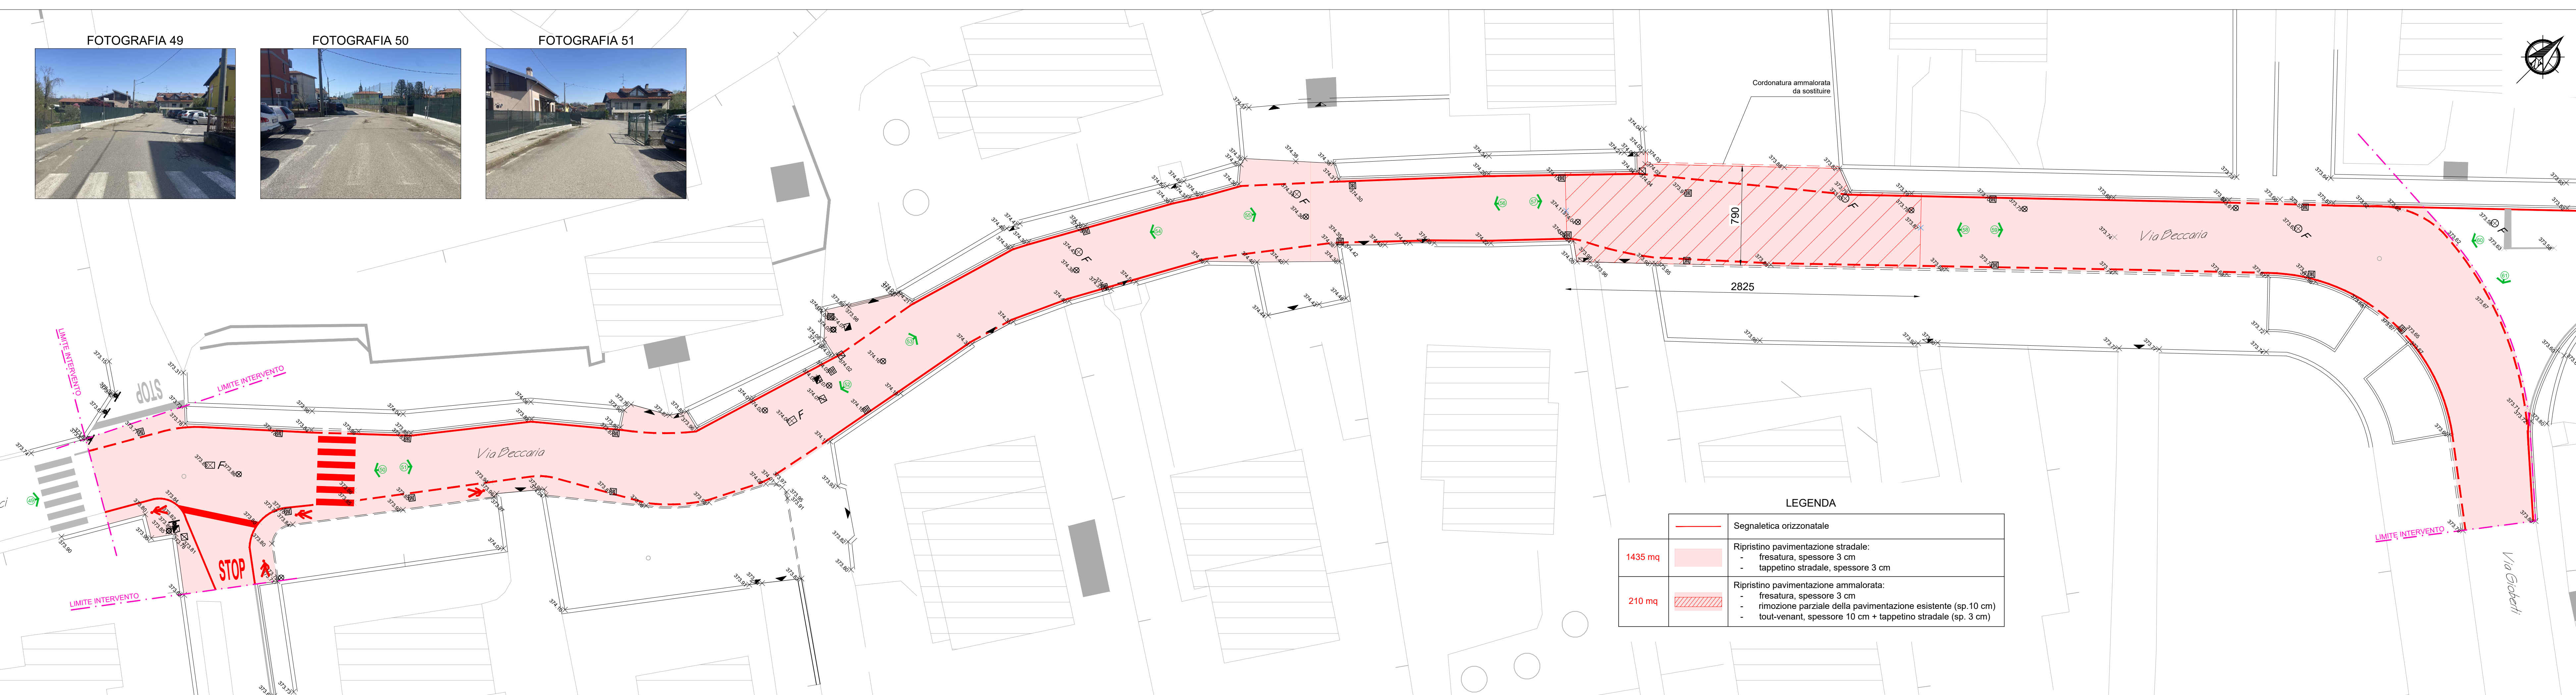


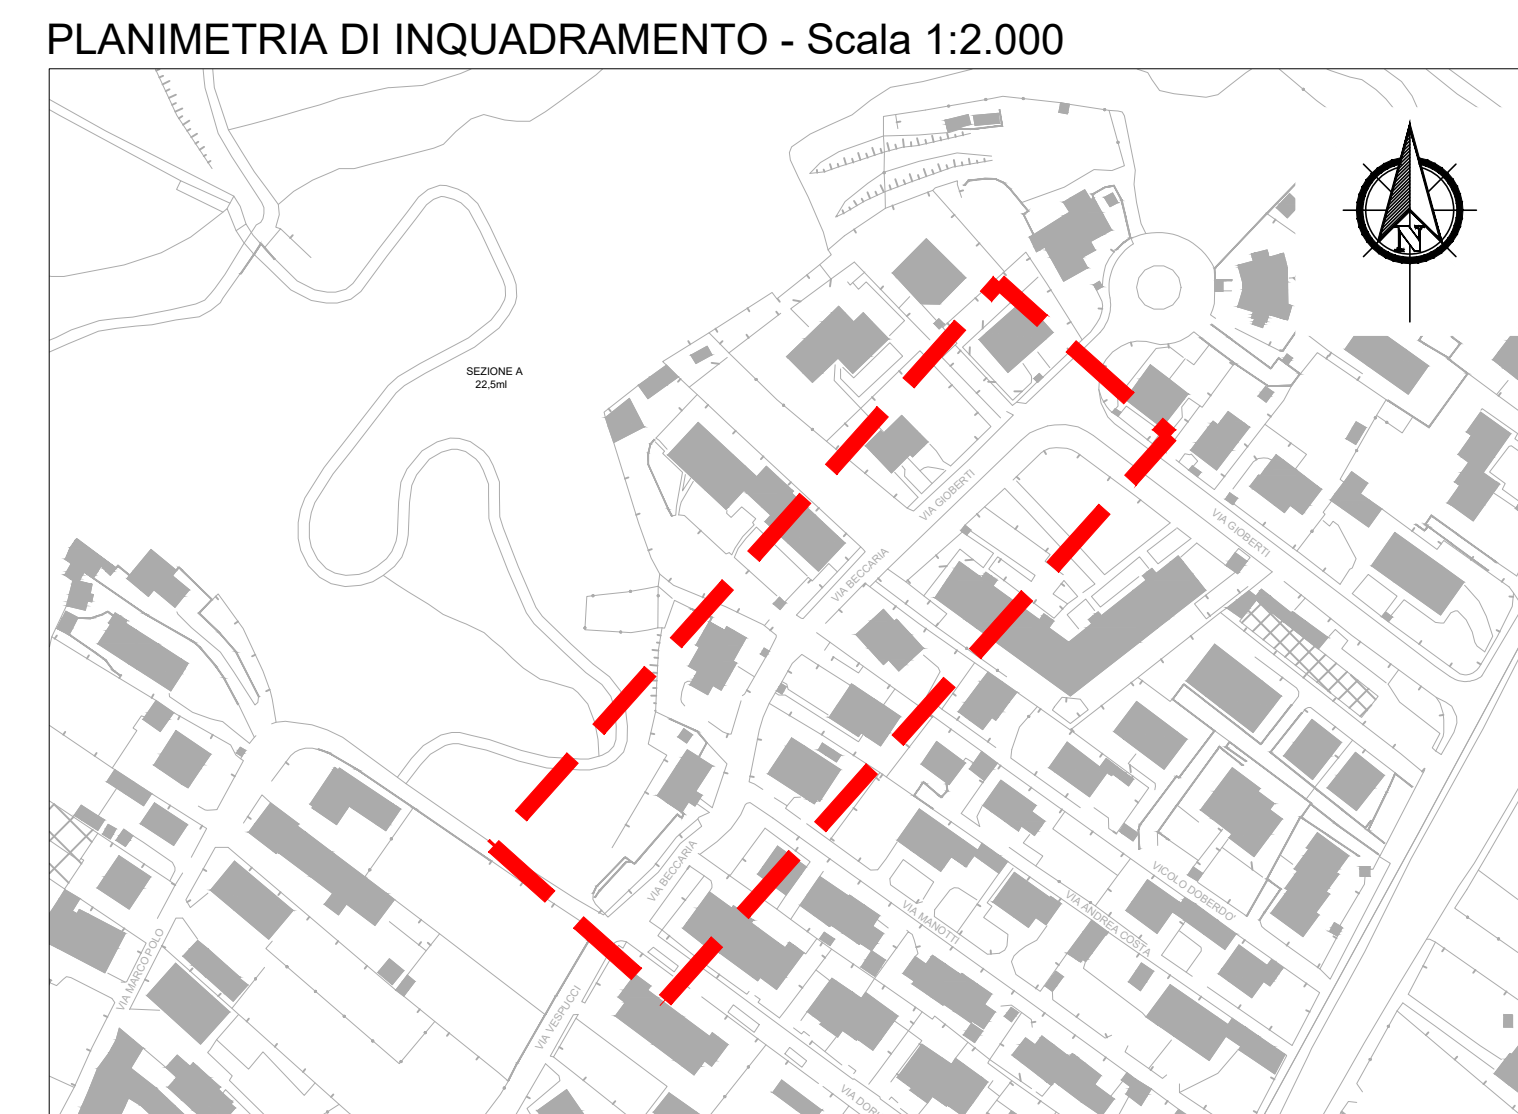

	Accesso pedonale		Chiusino Enel
	Accesso carraio		Chiusino senza indicazioni
	Chiusino fognatura		Semaforo
	Palo Enel		Punti battuti con quota altimetrica espressa in metri
	Caditoia stradale		Cartelli stradali
	Chiusino Telecom		Dissuasore di sosta - Panettone
	Saracinesca / Idrante acquedotto		Codice riferimento fotografia

logo