


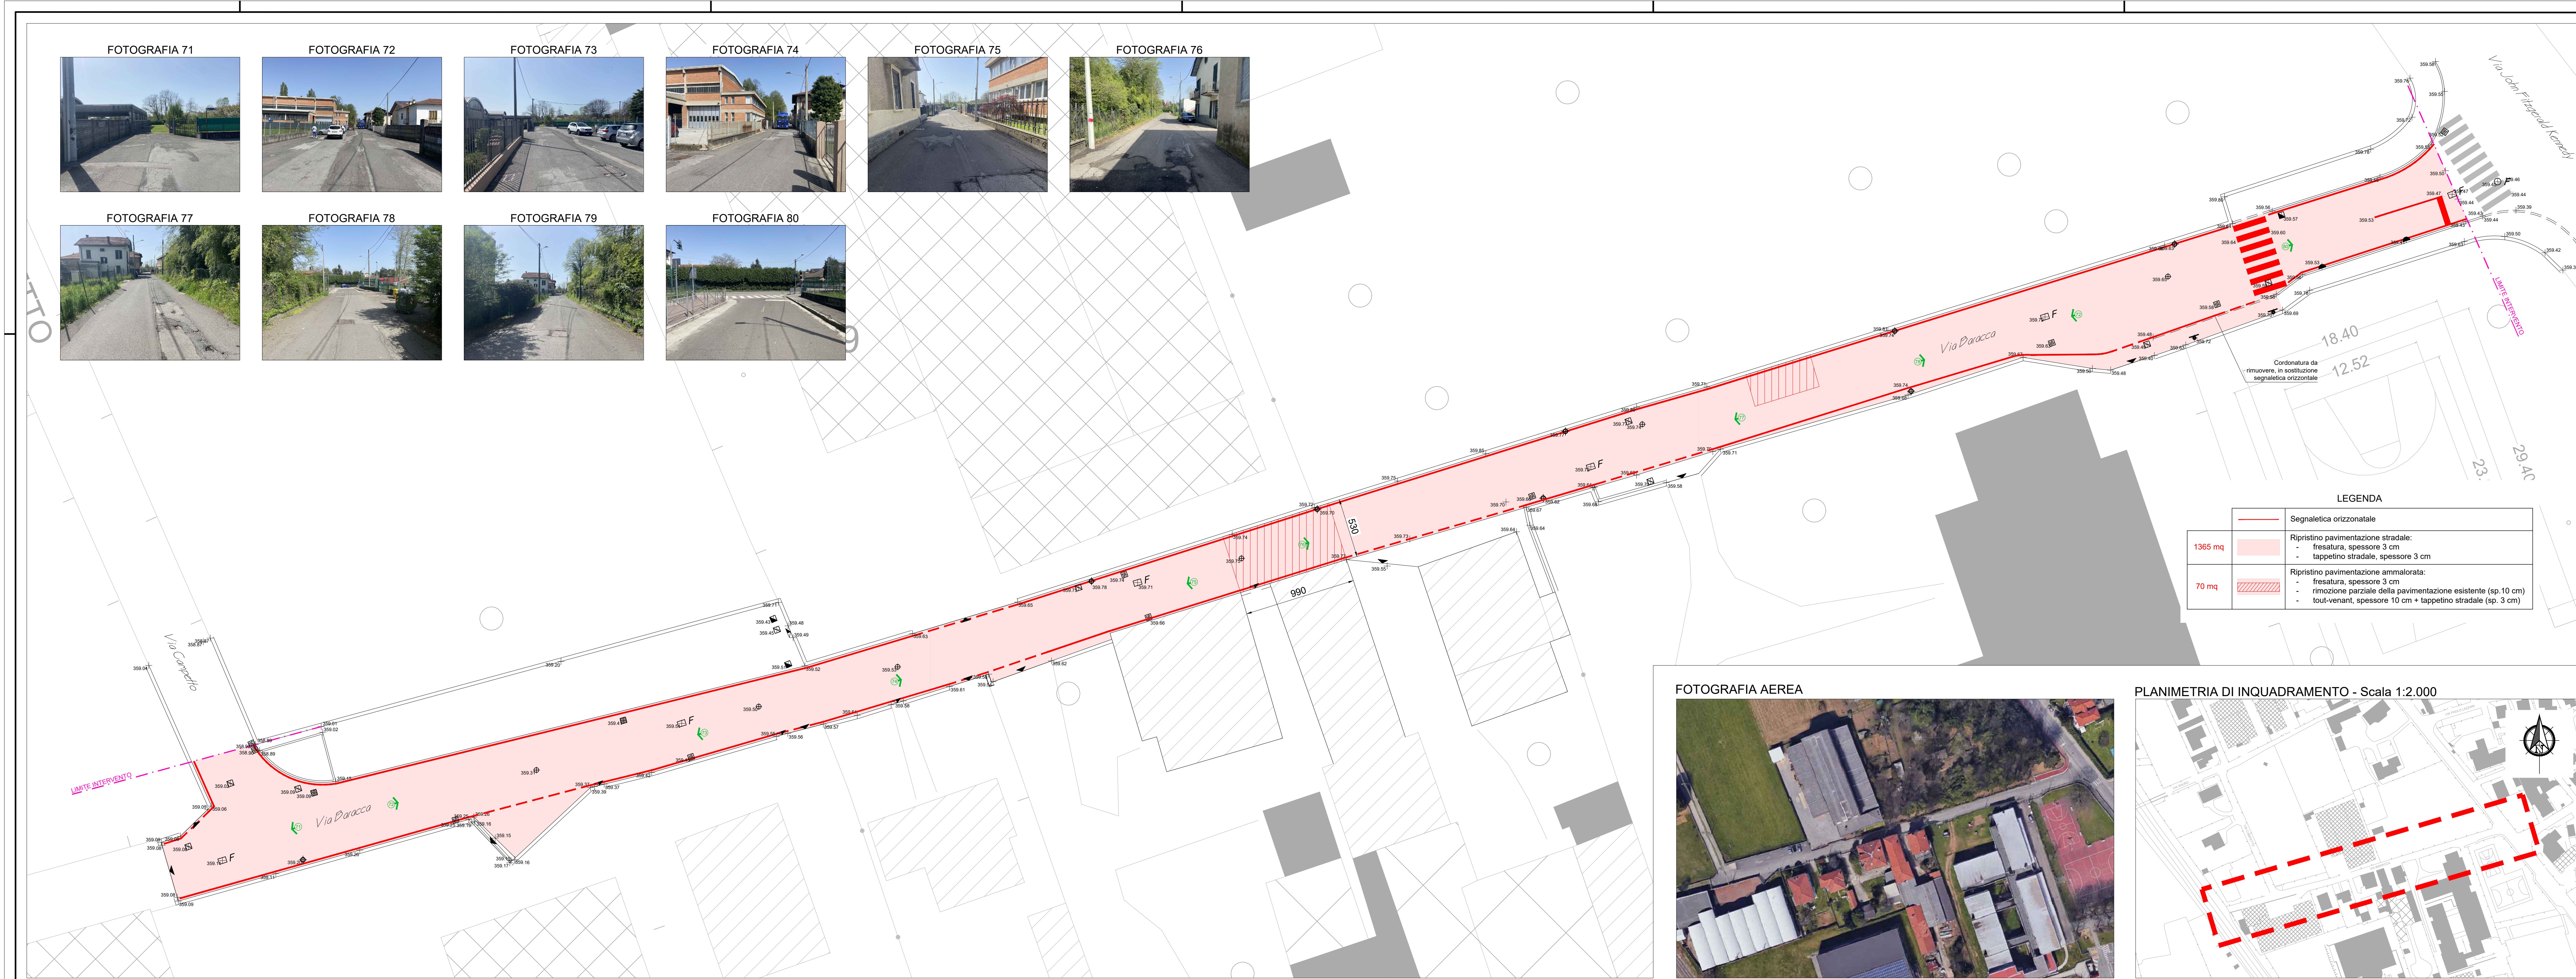

| LEGENDA                                                                             |                                                       |
|-------------------------------------------------------------------------------------|-------------------------------------------------------|
|    | Accesso pedonale                                      |
|  | Accesso carroia                                       |
|  | Chiusino fognatura                                    |
|  | Palo Enel                                             |
|  | Caditoia stradale                                     |
|  | Bocca di lupo                                         |
|  | Saracinesca / Idrante acquedotto                      |
|    | Chiusino Enel                                         |
|  | Chiusino senza indicazioni                            |
|  | Semaforo                                              |
|  | Punti battuti con quota altimetrica espressa in metri |
|  | Cartelli stradali                                     |
|  | Disuasore di sosta - Panettone                        |
|  | Codice riferimento fotografia                         |



| LEGENDA |                                                                                     |   |
|---------|-------------------------------------------------------------------------------------|---|
|         |  | Segnaletica orizzontale   |
| 1365 mq |                                                                                     | Ripristino pavimentazione stradale: <ul style="list-style-type: none"> <li>- fressatura, spessore 3 cm</li> <li>- tappetino stradale, spessore 3 cm</li> </ul>   |
| 70 mq   |  | Ripristino pavimentazione ammalorata: <ul style="list-style-type: none"> <li>- fressatura, spessore 3 cm</li> <li>- rimozione parziale della pavimentazione esistente (sp. 10 cm)</li> <li>- tutto-venant, spessore 10 cm + tappetino stradale (sp. 3 cm)</li> </ul> |



|                                                                                     |                                                 |
|-------------------------------------------------------------------------------------|-------------------------------------------------|
| logo                                                                                | commitente                                      |
|  | <b>CITTA' DI MALNATE</b><br>Provincia di Varese |

## INTERVENTI DI MESSA IN SICUREZZA RELATIVI ALLA VIABILITA' - 2024

fase progettuali

PROGETTO ESECUTIVO

|              |                                                             |
|--------------|-------------------------------------------------------------|
| n° elaborato | titolo elaborato                                            |
| 7            | INTERVENTO VIA FRANCESCO BARACCA<br>PLANIMETRIA DI PROGETTO |

|     |            |                              |  |  |  |         |            |           |  |                                                             |  |
|-----|------------|------------------------------|--|--|--|---------|------------|-----------|--|-------------------------------------------------------------|--|
|     |            |                              |  |  |  |         |            |           |  | codice commessa<br><div>18S24PE</div>                       |  |
|     |            |                              |  |  |  |         |            |           |  | nome file<br><div>18S24PE_MAL_7_TAV_00 Pl<br/>Baracca</div> |  |
|     |            |                              |  |  |  |         |            |           |  | scala<br><div>1:200</div>                                   |  |
|     |            |                              |  |  |  |         |            |           |  | data<br><div>06/05/2024</div>                               |  |
| 00  | 06/05/2024 | Emissione progetto esecutivo |  |  |  | FR      | SB         |           |  |                                                             |  |
| REV | DATA       | NOTE                         |  |  |  | REDATTO | VERIFICATO | APPROVATO |  |                                                             |  |

|   |   |
|---|---|
| società incaricata   | limbo   |
|  <p><b>BMB INGEGNERIA S.R.L.</b></p> <p>Sede Legale: Via Sondrio, 55 - 20835 Muggio (MB)<br/> Tel. +39 039 2786540 - Fax +39 039 2144493<br/> studio@bmbingegneria.net<br/> www.bmbingegneria.net</p> | <p>Codice Fiscale 04780760965<br/> Partita IVA 04780760965<br/> R.E.A. MB 188967<br/> Iscriz. C.C.I.A.A. n° 04780760965</p> |
| Professionista incaricato:   | DOTT. ING. SERGIO BAVAGNOLI                                                                                                 |