


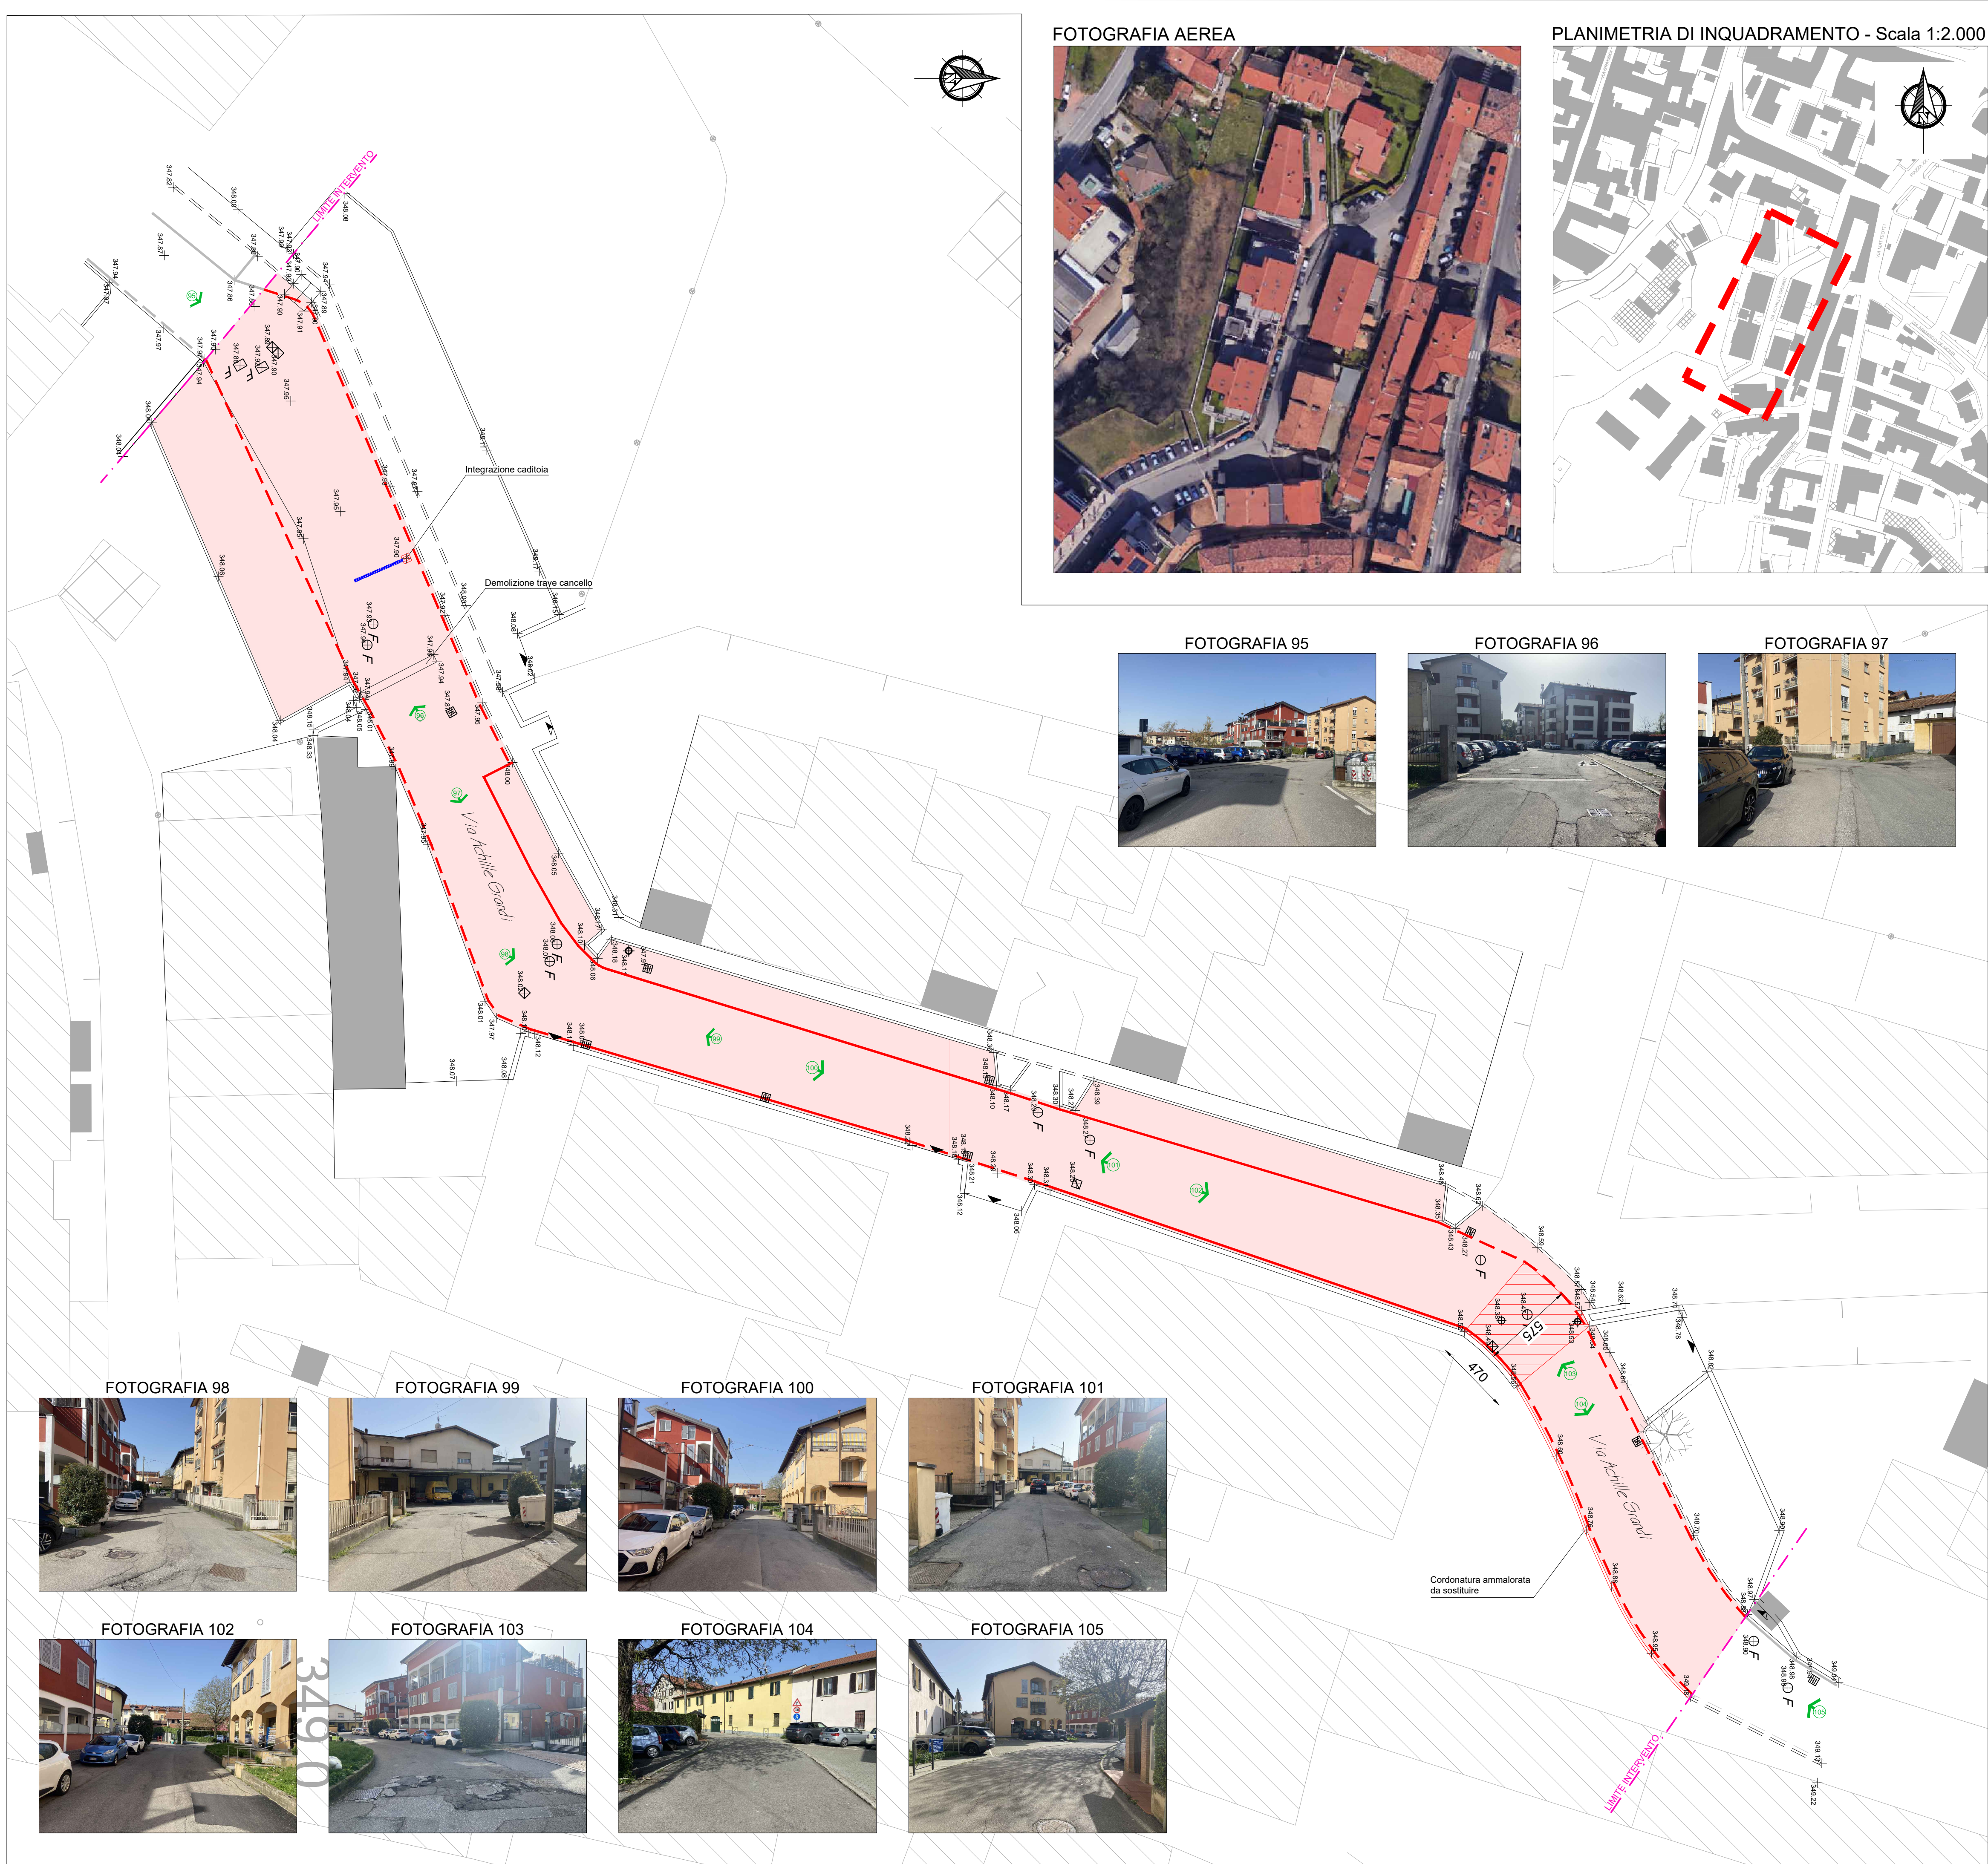

LEGENDA	
	Accesso pedonale
	Accesso carraio
	Chiusino fognatura
	Palo Enel
	Caditoia stradale
	Saracinesca / Idrante acquedotto
	Chiusino Enel
	Chiusino senza indicazioni
	Punti battuti con quota altimetrica espressa in metri
	Cartelli stradali
	Dissuasore di sosta - Panettone
	Codice riferimento fotografia

LEGENDA	
	Segnaletica orizzontale
1030 mq	Ripristino pavimentazione stradale: - fresatura, spessore 3 cm - tappetino stradale, spessore 3 cm
30 mq	Ripristino pavimentazione ammalorata: - fresatura, spessore 3 cm - rimozione parziale della pavimentazione esistente (sp.10 cm) - tout-venant, spessore 10 cm + tappetino stradale (sp. 3 cm)



CITTA' DI MALNATE
Provincia di Varese

INTERVENTI DI MESSA IN SICUREZZA RELATIVI ALLA VIABILITA' - 2024

PROGETTO ESECUTIVO

9 INTERVENTO VIA ACHILLE GRANDI (DA PARK FERRAMENTA A PARK CABINA ENEL)
PLANIMETRIA DI PROGETTO

00	06/05/2024	Emissione progetto esecutivo	FR	SB
REV	DATA	NOTE	REDATTO	VERIFICATO APPROVATO

BMB INGEGNERIA S.R.L.
Sede Legale: Via Sondrio, 55 - 20835 Muggiò (MB)
Tel. +39 039 2785540 - Fax +39 039 2144493
studio@bmbingegneria.net
www.bmbingegneria.net
Codice Fiscale 04780760965
Partita IVA 04780760965
R.E.A. MB 1886967
Iscriz. C.C.I.A.A. n° 04780760965

Professionista incaricato:

DOTT. ING. SERGIO BAVAGNOLI