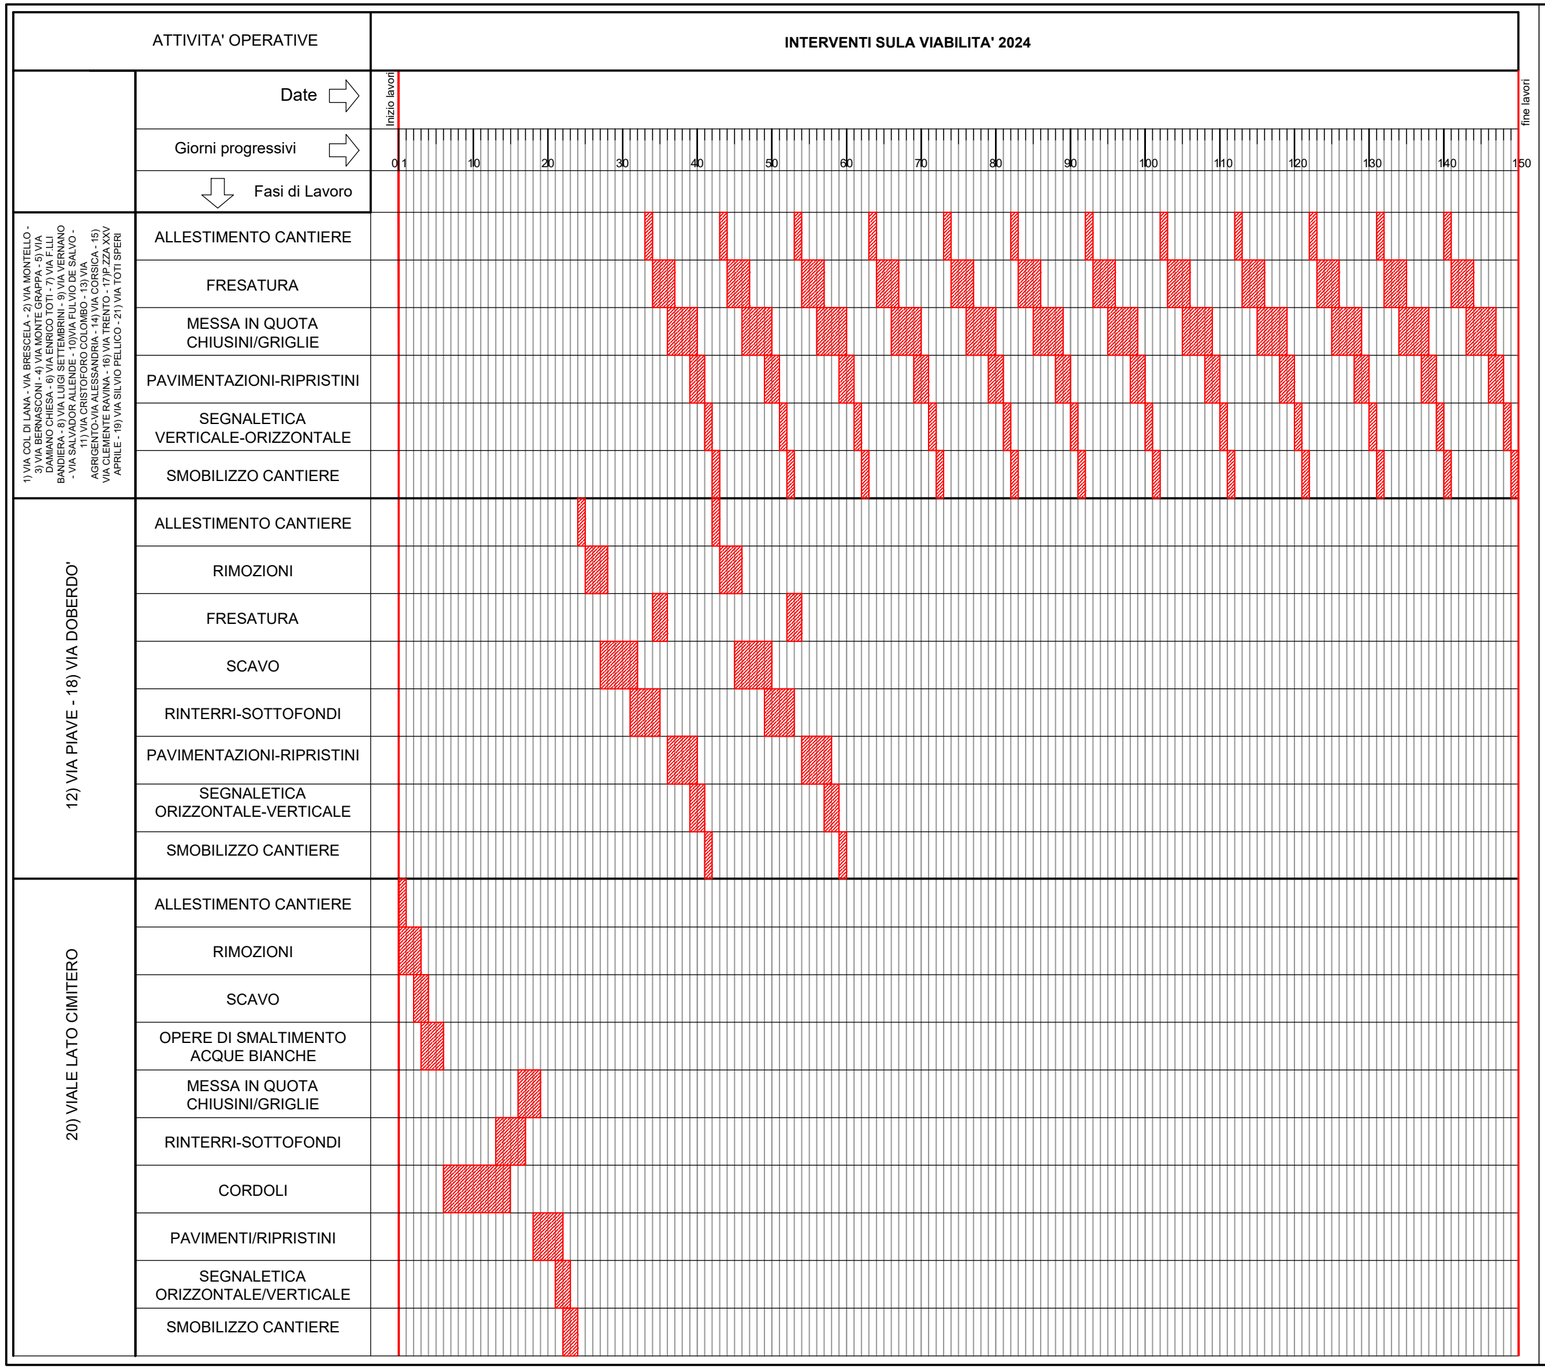

ORDINE DEGLI INGEGNERI PROVINCIA DI VARESE
Ing. Mauro DOZZIO N. 1567

Studio:
ING. DOZZIO MAURO - P.zza Garibaldi n°2-4 - 21016 LUINO VA
tel.-fax 0332/533162 - E.mail: stindozz@working.it

N° TAV.
H)

INTERVENTI SULLA VIABILITÀ 2024

FATTIBILITA' TECNICA ED ECOMICA-ESECUTIVO

data: Ottobre 2024

agg.:

operat.: Felice

Comune:
MALNATE

Oggetto:
CRONOPROGRAMMA DELLE LAVORAZIONI

prot.
69-8

Provincia di:
VARESE

Committente:
COMUNE DI MALNATE (VA)

scala:
-

File: G:\Lavori Pubblici\Malnate\69-8 Messa in sicurezza viabilità 2024\progetto asfalti 2024\Esecutivo\Cronoprogramma.dwg