



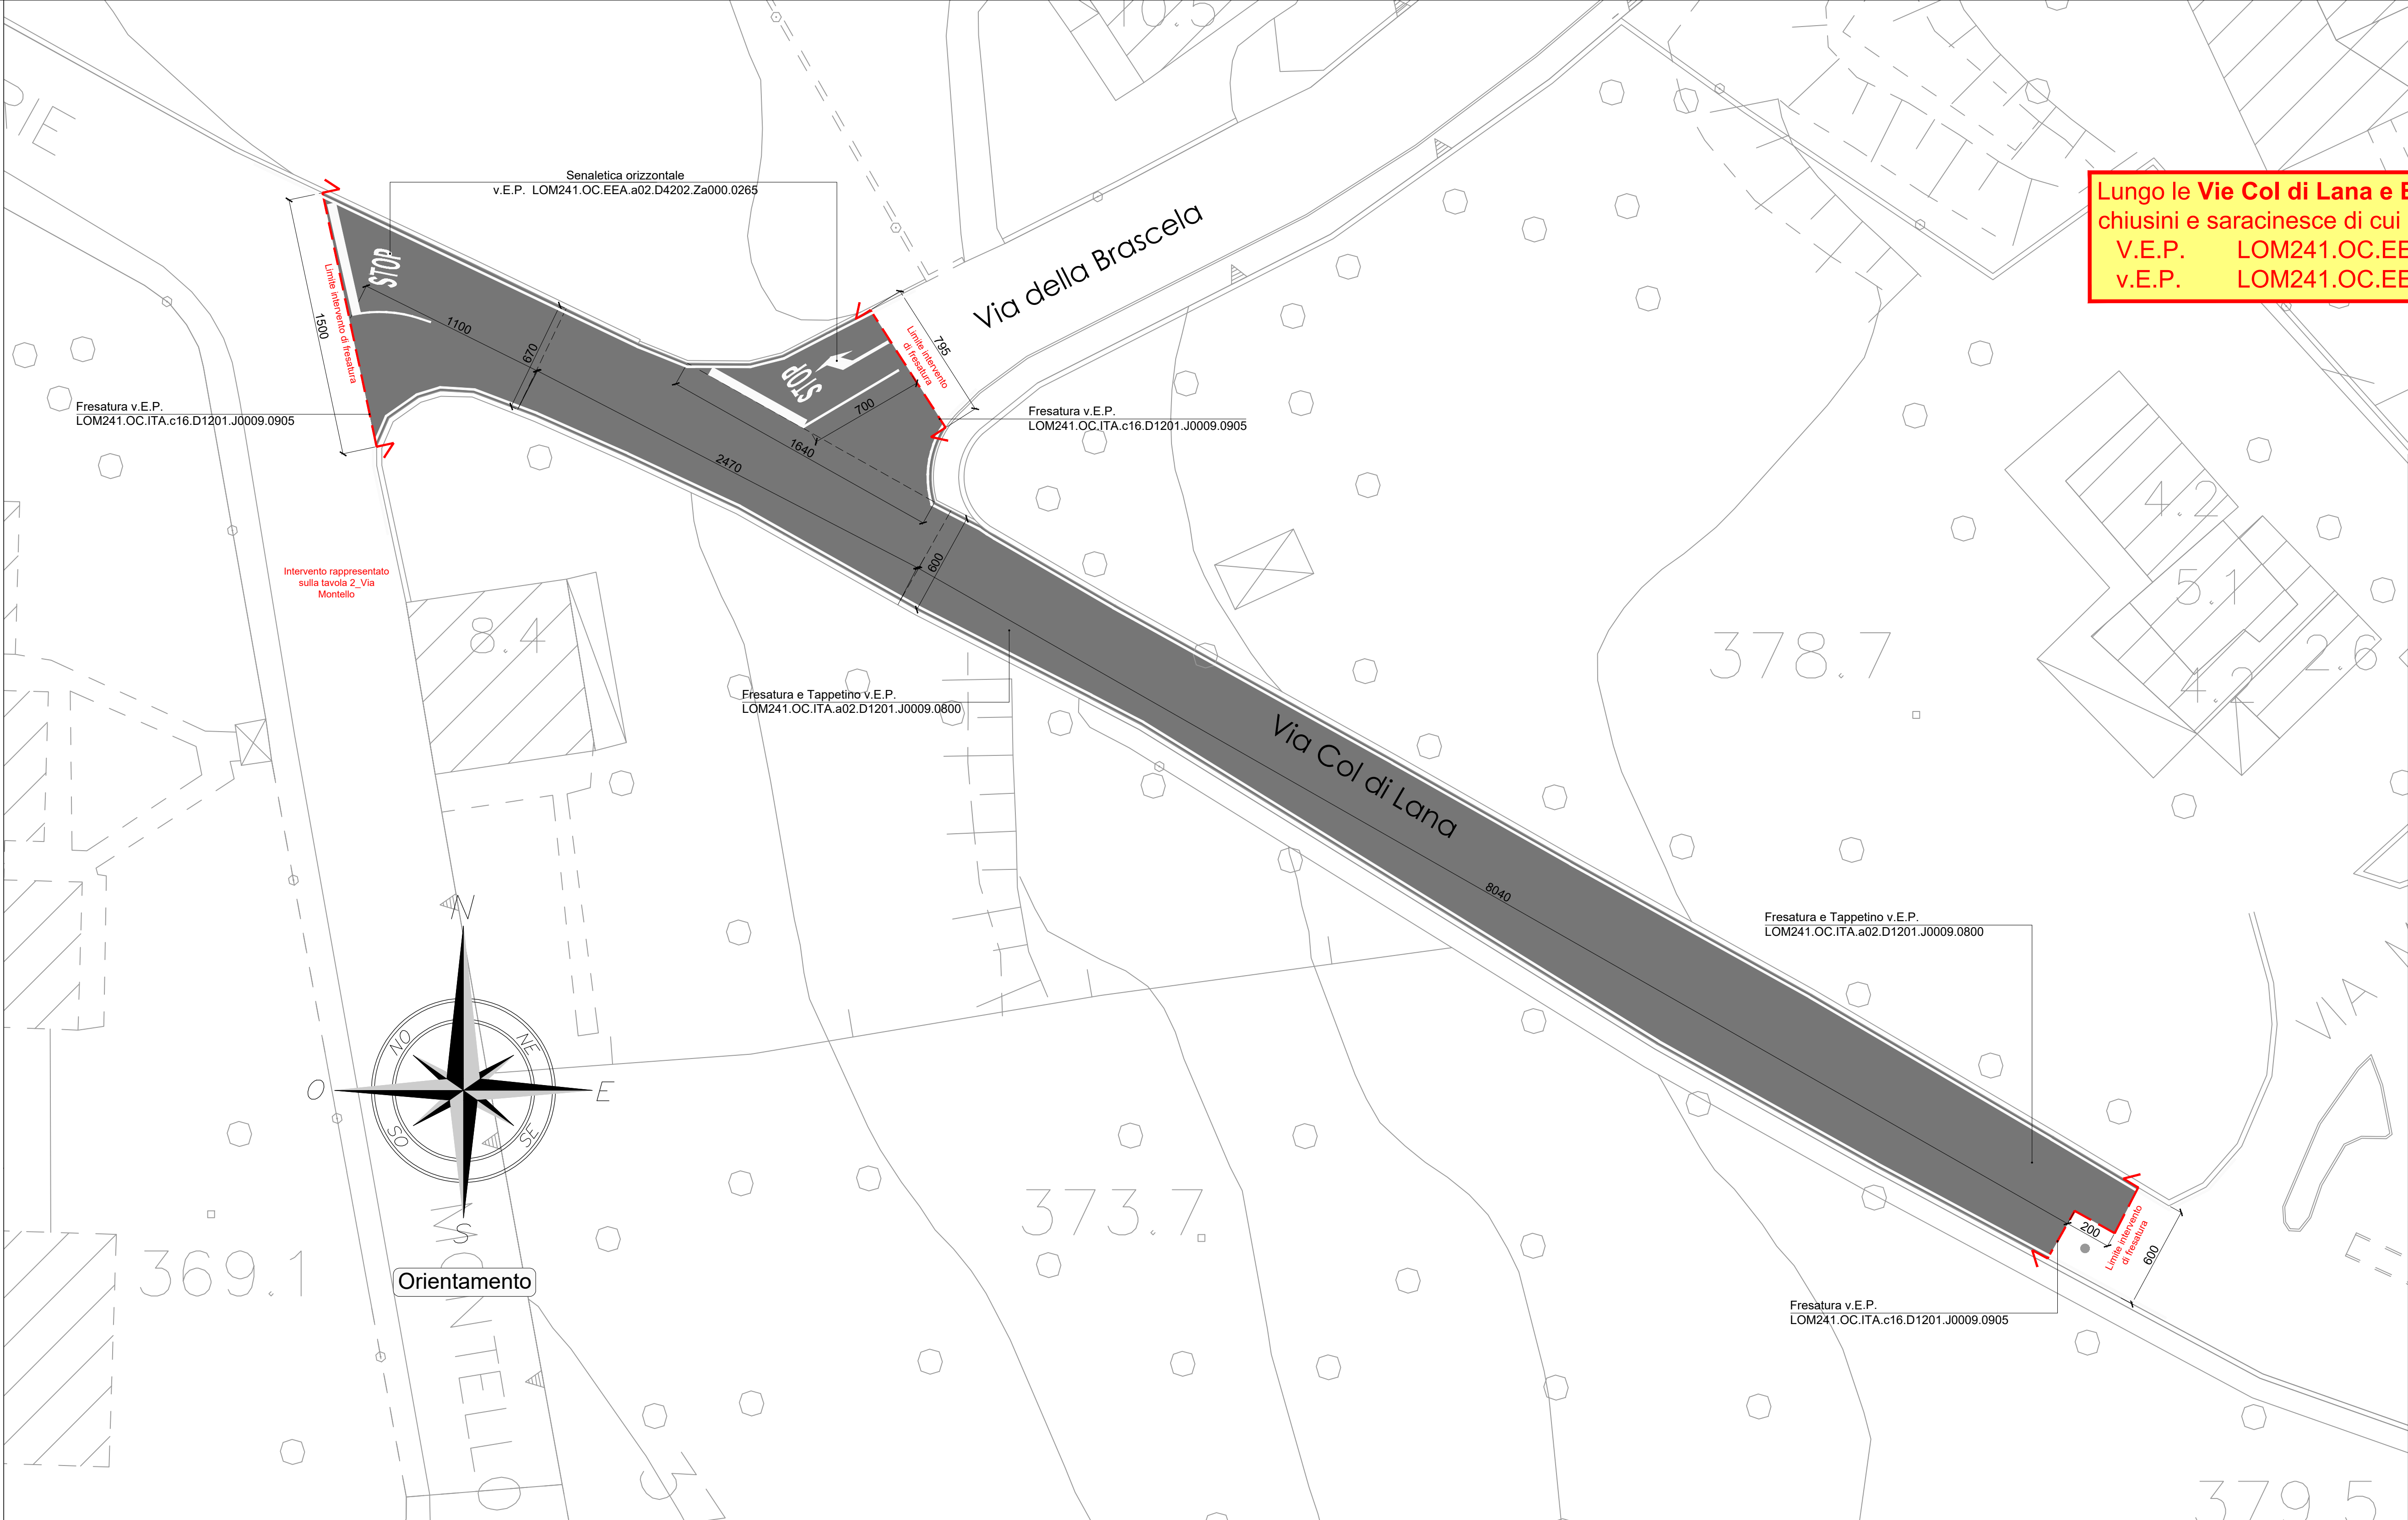

Lungo le **Vie Col di Lana e Brascela** è prevista inoltre la messa in quota di chiusini e saracinesche di cui alle seguenti voci elenco prezzi:
V.E.P. LOM241.OC.EEA.a02.19740.Za000.0000 _ n°1 saracinesche
v.E.P. LOM241.OC.EEA.a02.19740.Za000.0005 _ n°18+2 chiusini

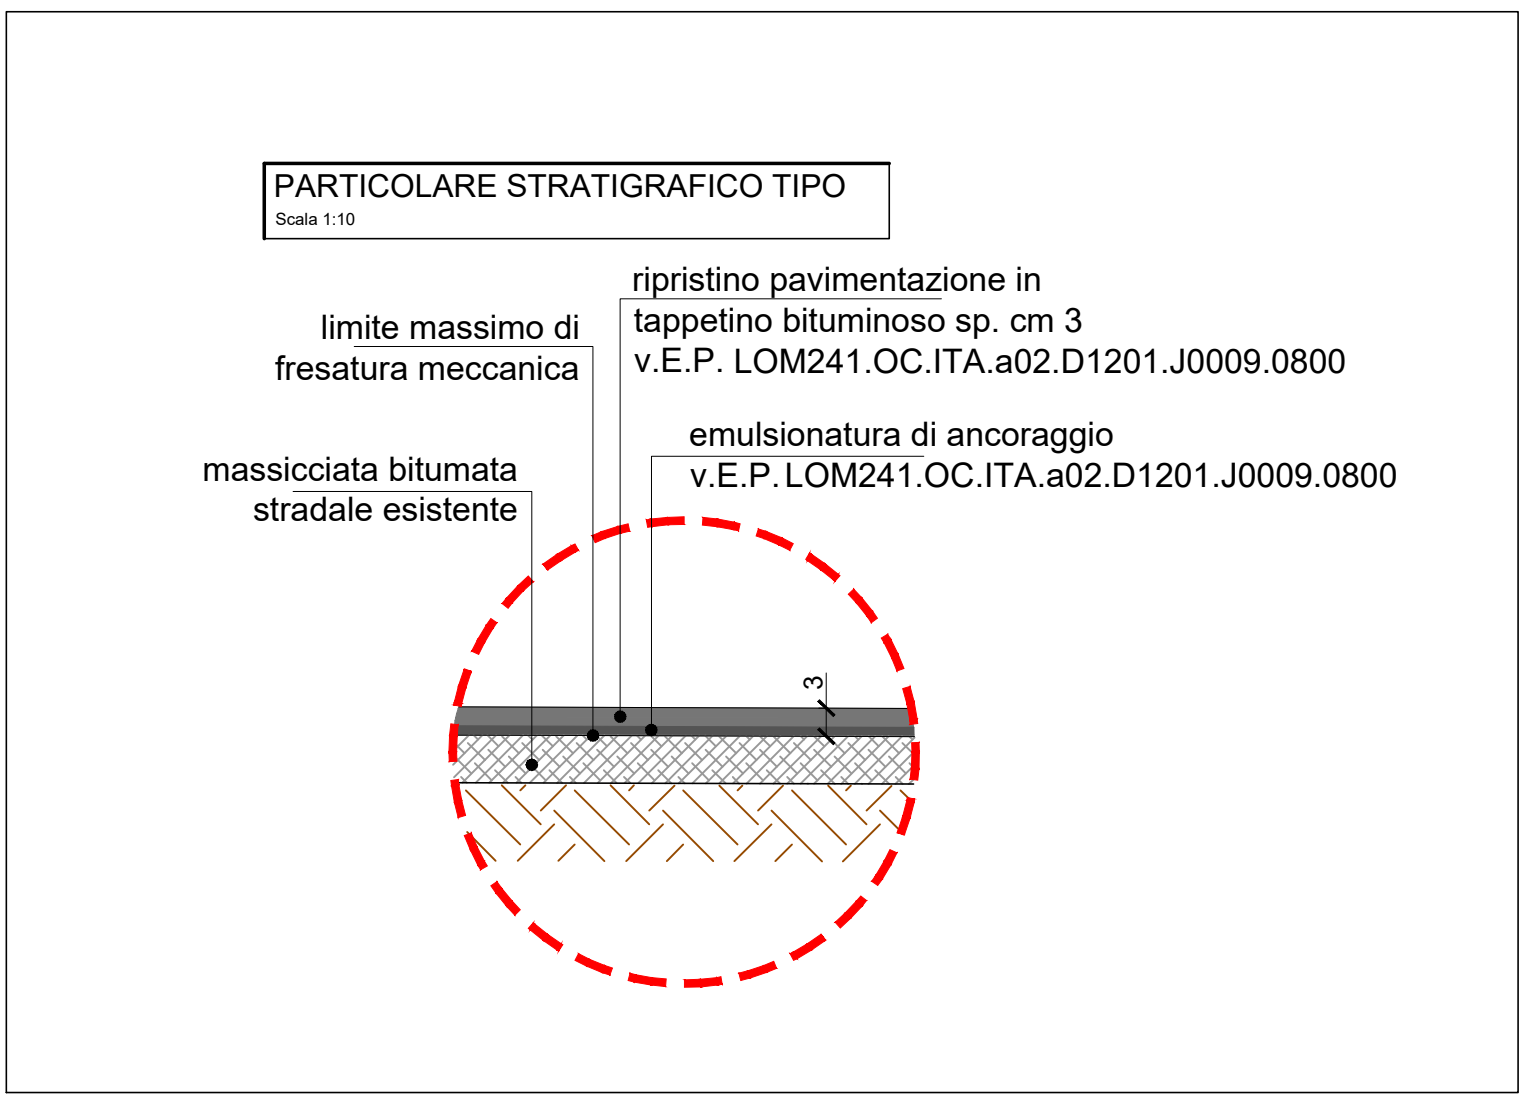

LEGENDA

- intervento di ripristino della sede stradale con fresatura, emulsione, manto bituminoso (tappetino sp. cm 3) e rifacimento della segnaletica orizzontale
- limite intervento di fresatura

Studio: **ING. DOZZIO MAURO - P.zza Garibaldi n°2-4 - 21016 LUINO VA**
tel.-fax 0332/533162 - E.mail: stindozz@working.it

N° TAV. **1**

Comune: **MALNATE**

Provincia di: **VARESE**

data: **Ottobre 2024**

agg.: **Samuele**

operat.: **Samuele**

prot.: **69-8**

scala: **1:10 1:200**

SOLUZIONE PROGETTUALE:
INT.1) VIA COL DI LANA - VIA BRASCALA: PLANIMETRIA DI DETTAGLIO CON EVIDENZIE SEGNATURE E LIMITE DEGLI INTERVENTI, PARTICOLARE STRATIGRAFICO E DOCUMENTAZIONE FOTOGRAFICA DEI LUOGHI

FATTIBILITA' TECNICA ED ECOMICA-ESECUTIVO

File: G:\Lavori Pubblici\Malnate\69-8 Messa in sicurezza viabilità 2024\progetto asfalti 2024\Esecutivo\Tav1_Via Col di Lana.dwg

